


SNIÐ C-C MKV. 1:50.

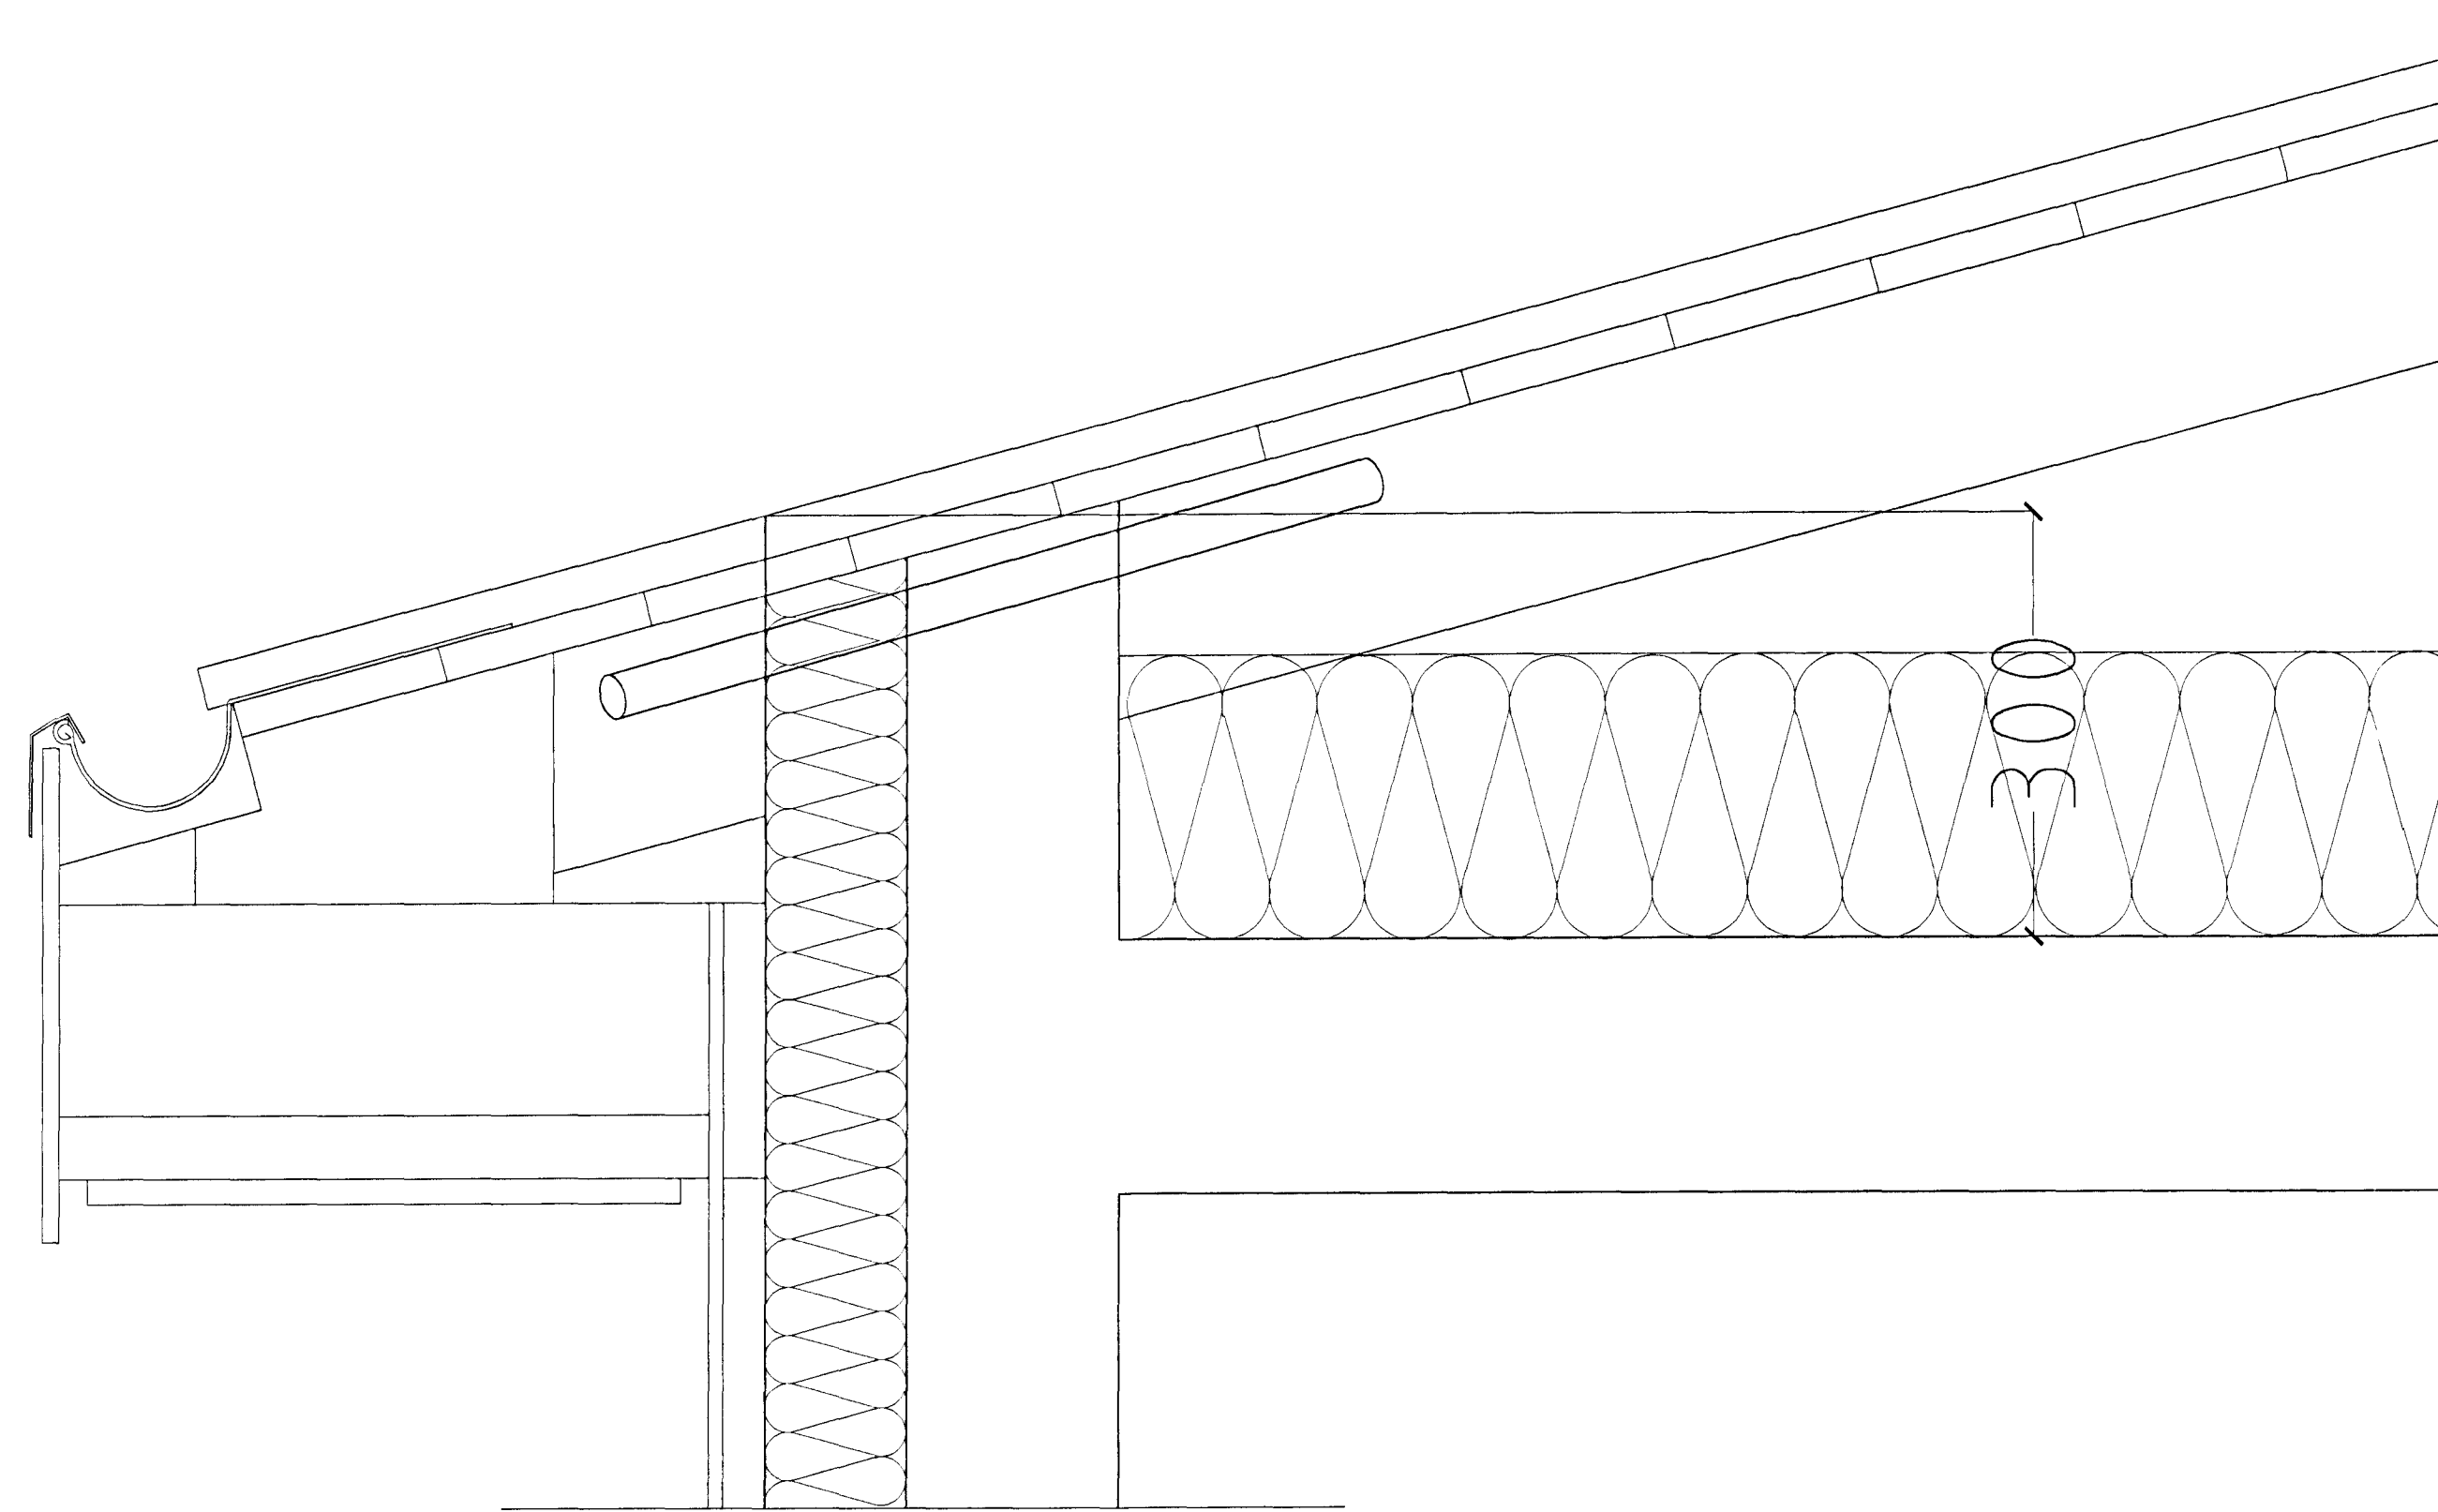

500 40 100 150

HLUTAMYND ÞAK MKV. 1:5.

Þak:

Þakjárn.
 Þakpappi.
 Klæðning 25x150 mm. borðviður.
 Timbursperrur 50x225 mm.
 32 mm. loftræsti rör, 2 stk. per sperrubíl.
 Vindpappi (20 PAM).
 Þakeinangrun 200 mm. (Þakull).

Þakkantur:

Rennujárn c/c 600 mm.
 100 mm. plastrenna.
 Flasning úr sama efni og þakstál.
 12 mm. hvítur vatnspólinn krossviður.
 Þakniðurfall. Sjá lagnateikningu.

Veggur:

150 mm. steypdur veggur.
 100 mm. Þéttull.
 30 mm. loftræsti bíl.
 Álklæðning.

Vatnsbretti og flasningar formuð úr 2mm ALCAN álplötum.
 Klæðning 2mm ALCAN álplötur.
 T eða L álleidarar festir við vegg með festivinklum,
 hámarks bíl milli leidara er 400mm. Hámarks bíl milli vinkla
 er 800mm. Múrboltar Ø 10mm lengd 63mm.

Samþykkt þann
 28. DES. 2000
 Byggingarfulltrúi
 F.h. Sigurbjartur Halldórsson

EKKI ÖGILD
 28/12 2000

KRÍUÁS 45 HAFNARFIRÐI.

Sigurður Þorvarðarson byggingafræðingur b.í.
 Teiknistofan Strandgötu 11 220 Hafnarfirði.
 STH. Teiknistofan ehf. kt. 510298-2769. Kf. aðalhönnuðar. 141250-4189.
 Sími: 5651510. Fax: 5651299. Netfang: teiknistofan@istlandia.is

Skýringar:	Séruppdráttur.
Teikning:	Sníð C-C og hlutamynd
Mælikvarði:	1:50 og 1:5.
Undirskrift:	
Blað nr.: 5 af 7.	Dagsetning: 21 desember 2000.
Breytt:	