FRÁRENNSLISLAGNIR
SKÝRINGAR

Frárennslislagnir ofan botnplötu skulu vera úr RAU-P.P (polypropylen), hljóðeinangrandi lagnir
Skeyting lagna skal vera á múffum með
Þéttihringjum.
Við skeytingu lagna skal þess gætt að þensla í lögnum verði í múffustykkjum.
Fjarlægð milli festinga skal ekki vera meiri en
Lárettar lagnir 10*D
Lóðrettar lagnir 20*D
D=Þvermál lagna
Einangra skal fallpípur með 30 mm steinull og vefja
með plastfólíu

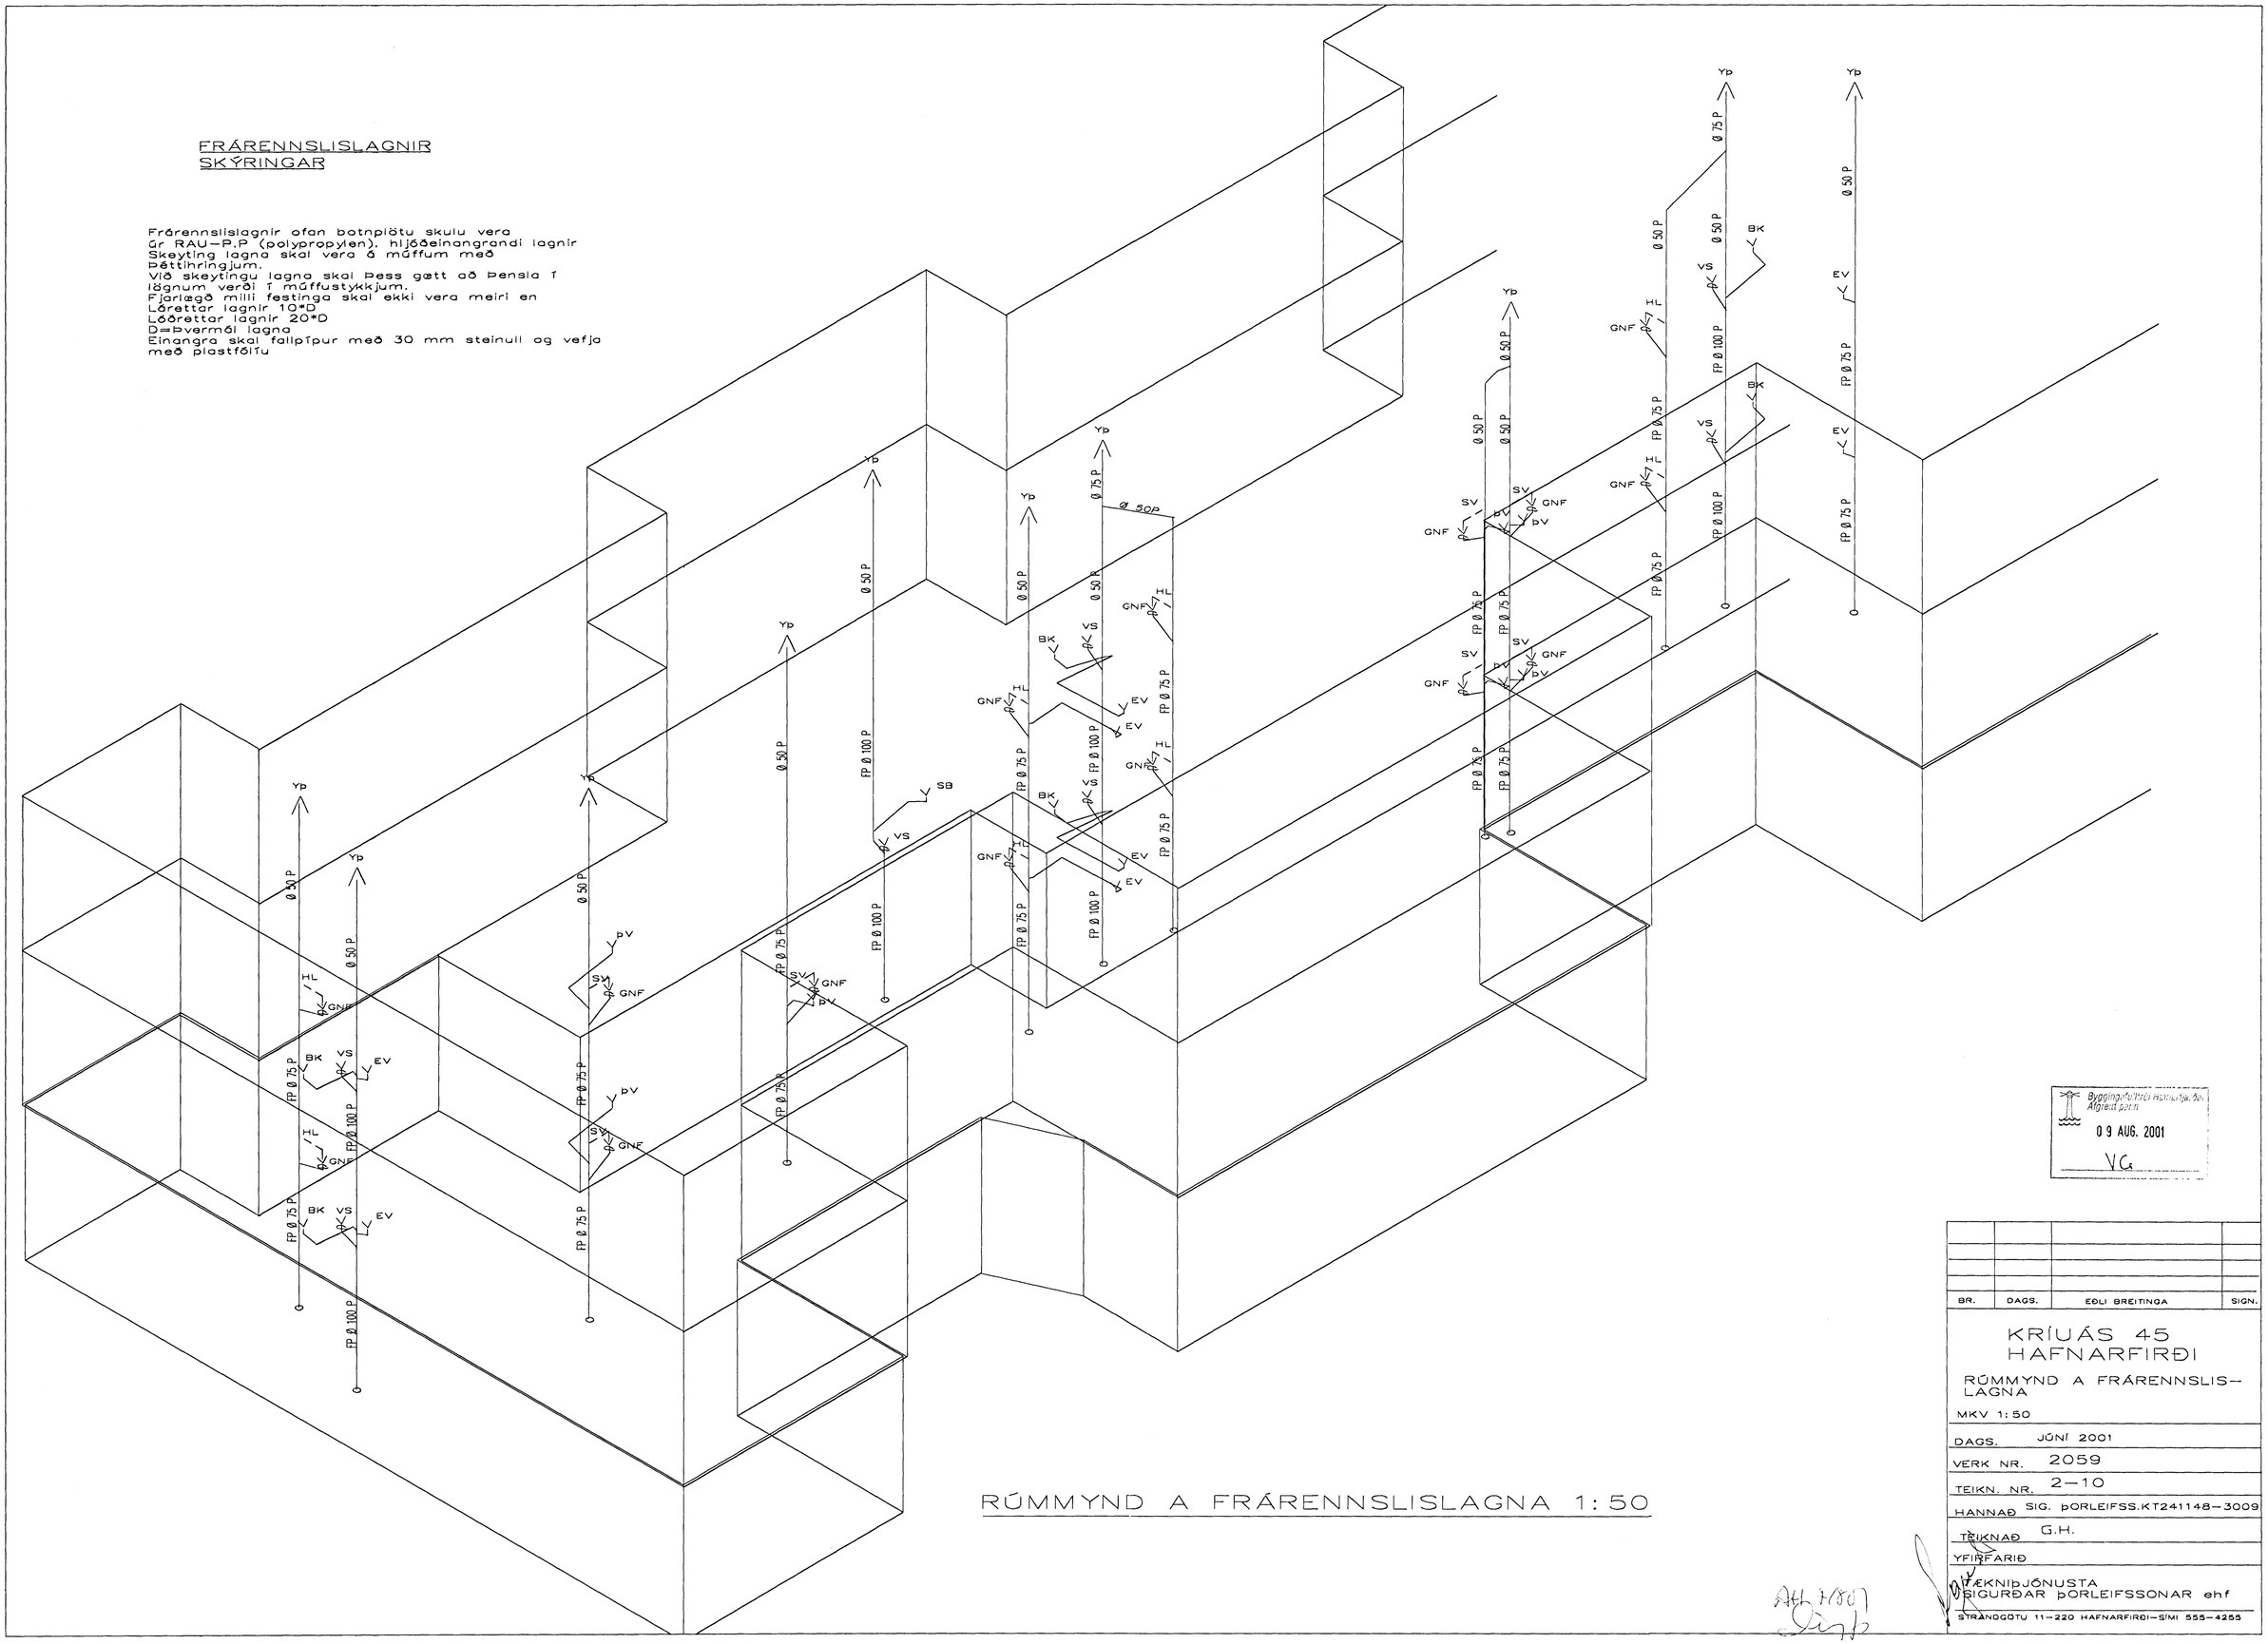

RÚMMYND A FRÁRENNSLISLAGNA 1:50

Byggingarfulltrúi Hafnarfjarðar
Afgreitt þann
09 AUG. 2001
VG

BR.	DAGS.	EÐLI BREITINGA	SIGN.

KRÍUÁS 45
HAFNARFIRÐI

RÚMMYND A FRÁRENNSLIS-LAGNA

MKV 1:50

DAGS. JÚNÍ 2001

VERK NR. 2059

TEIKN. NR. 2-10

HANNAÐ SIG. þORLEIFSS.KT241148-3009

TEIKNAÐ G.H.

YFIRFARIÐ

TÆKNIþJÓNUSTA
SIGURÐAR þORLEIFSSONAR ehf

STRANDGÖTU 11-220 HAFNARFIRÐI-SÍMI 555-4255