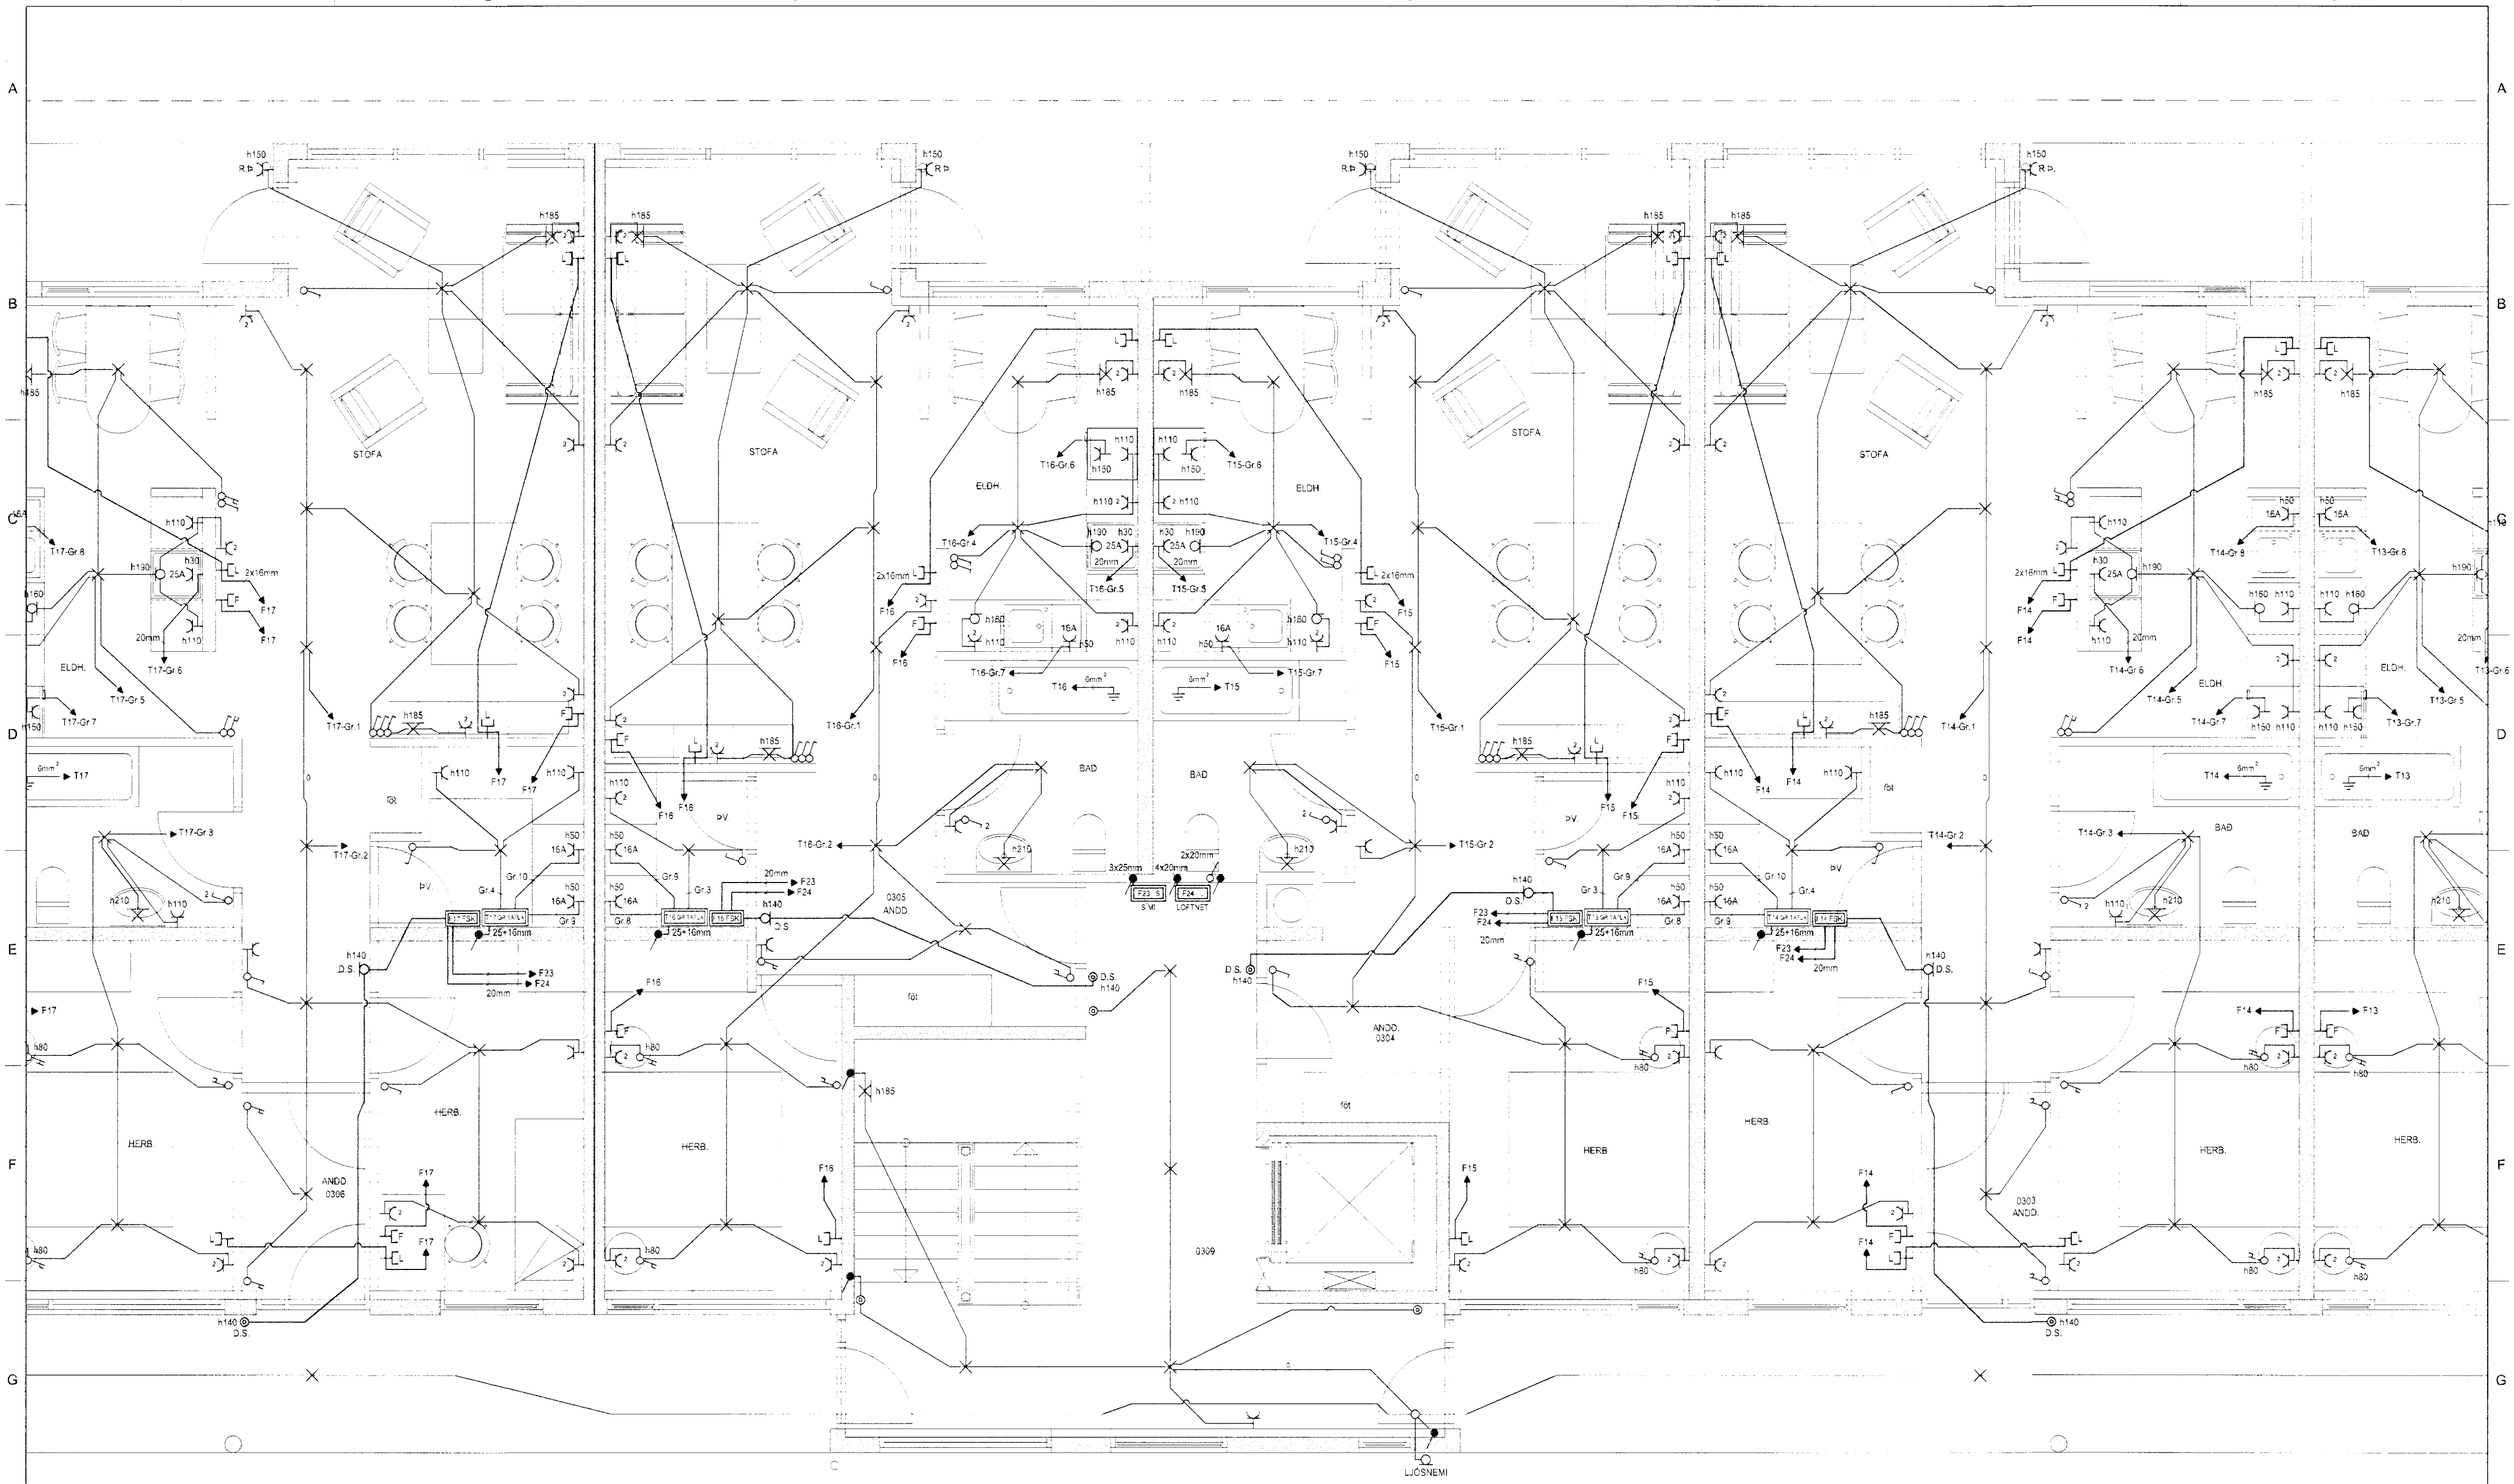

GRUNNMYND 3.HÆÐ

LYKILMYND

HELGI KR. EIRÍKSSON RAFLAGNAHÖNNUN

KT. 110156-2789

SKIPHOLT 37, 108 REYKJAVÍK S:568-8388

E-MAIL: TEIKN@LUMEX.IS

DAGS.	10.04.2001	SÍÐA NR.	8 AF 15		
TEIKN. NR.	AR-08	TÖLVUHEITI	GRKRIUAS47	HANNAÐ	HKE
VERKHLUTI	GRUNNMYND 3. HÆÐ	BREYTING A		TEIKNAÐ	PHS
MKV.	1:50	BREYTING B		YFIRFARIÐ	HKE

VERKEFNI KRÍUÁS 47, HAFNARFIRÐI

RAFLÖGN RAFLÖGN