




SÉRMÝND 01

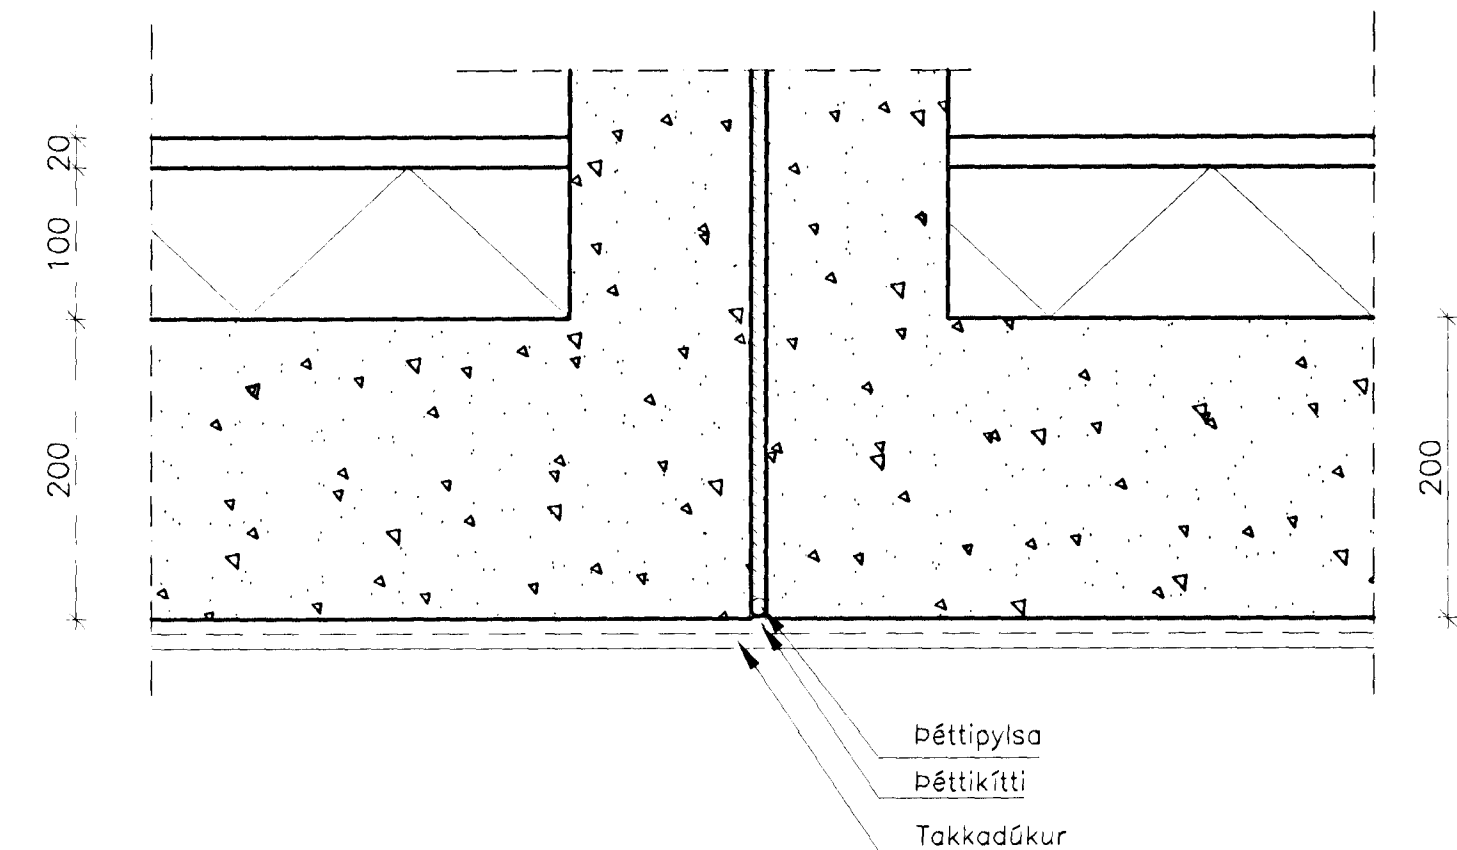


SÉRMÝND 02

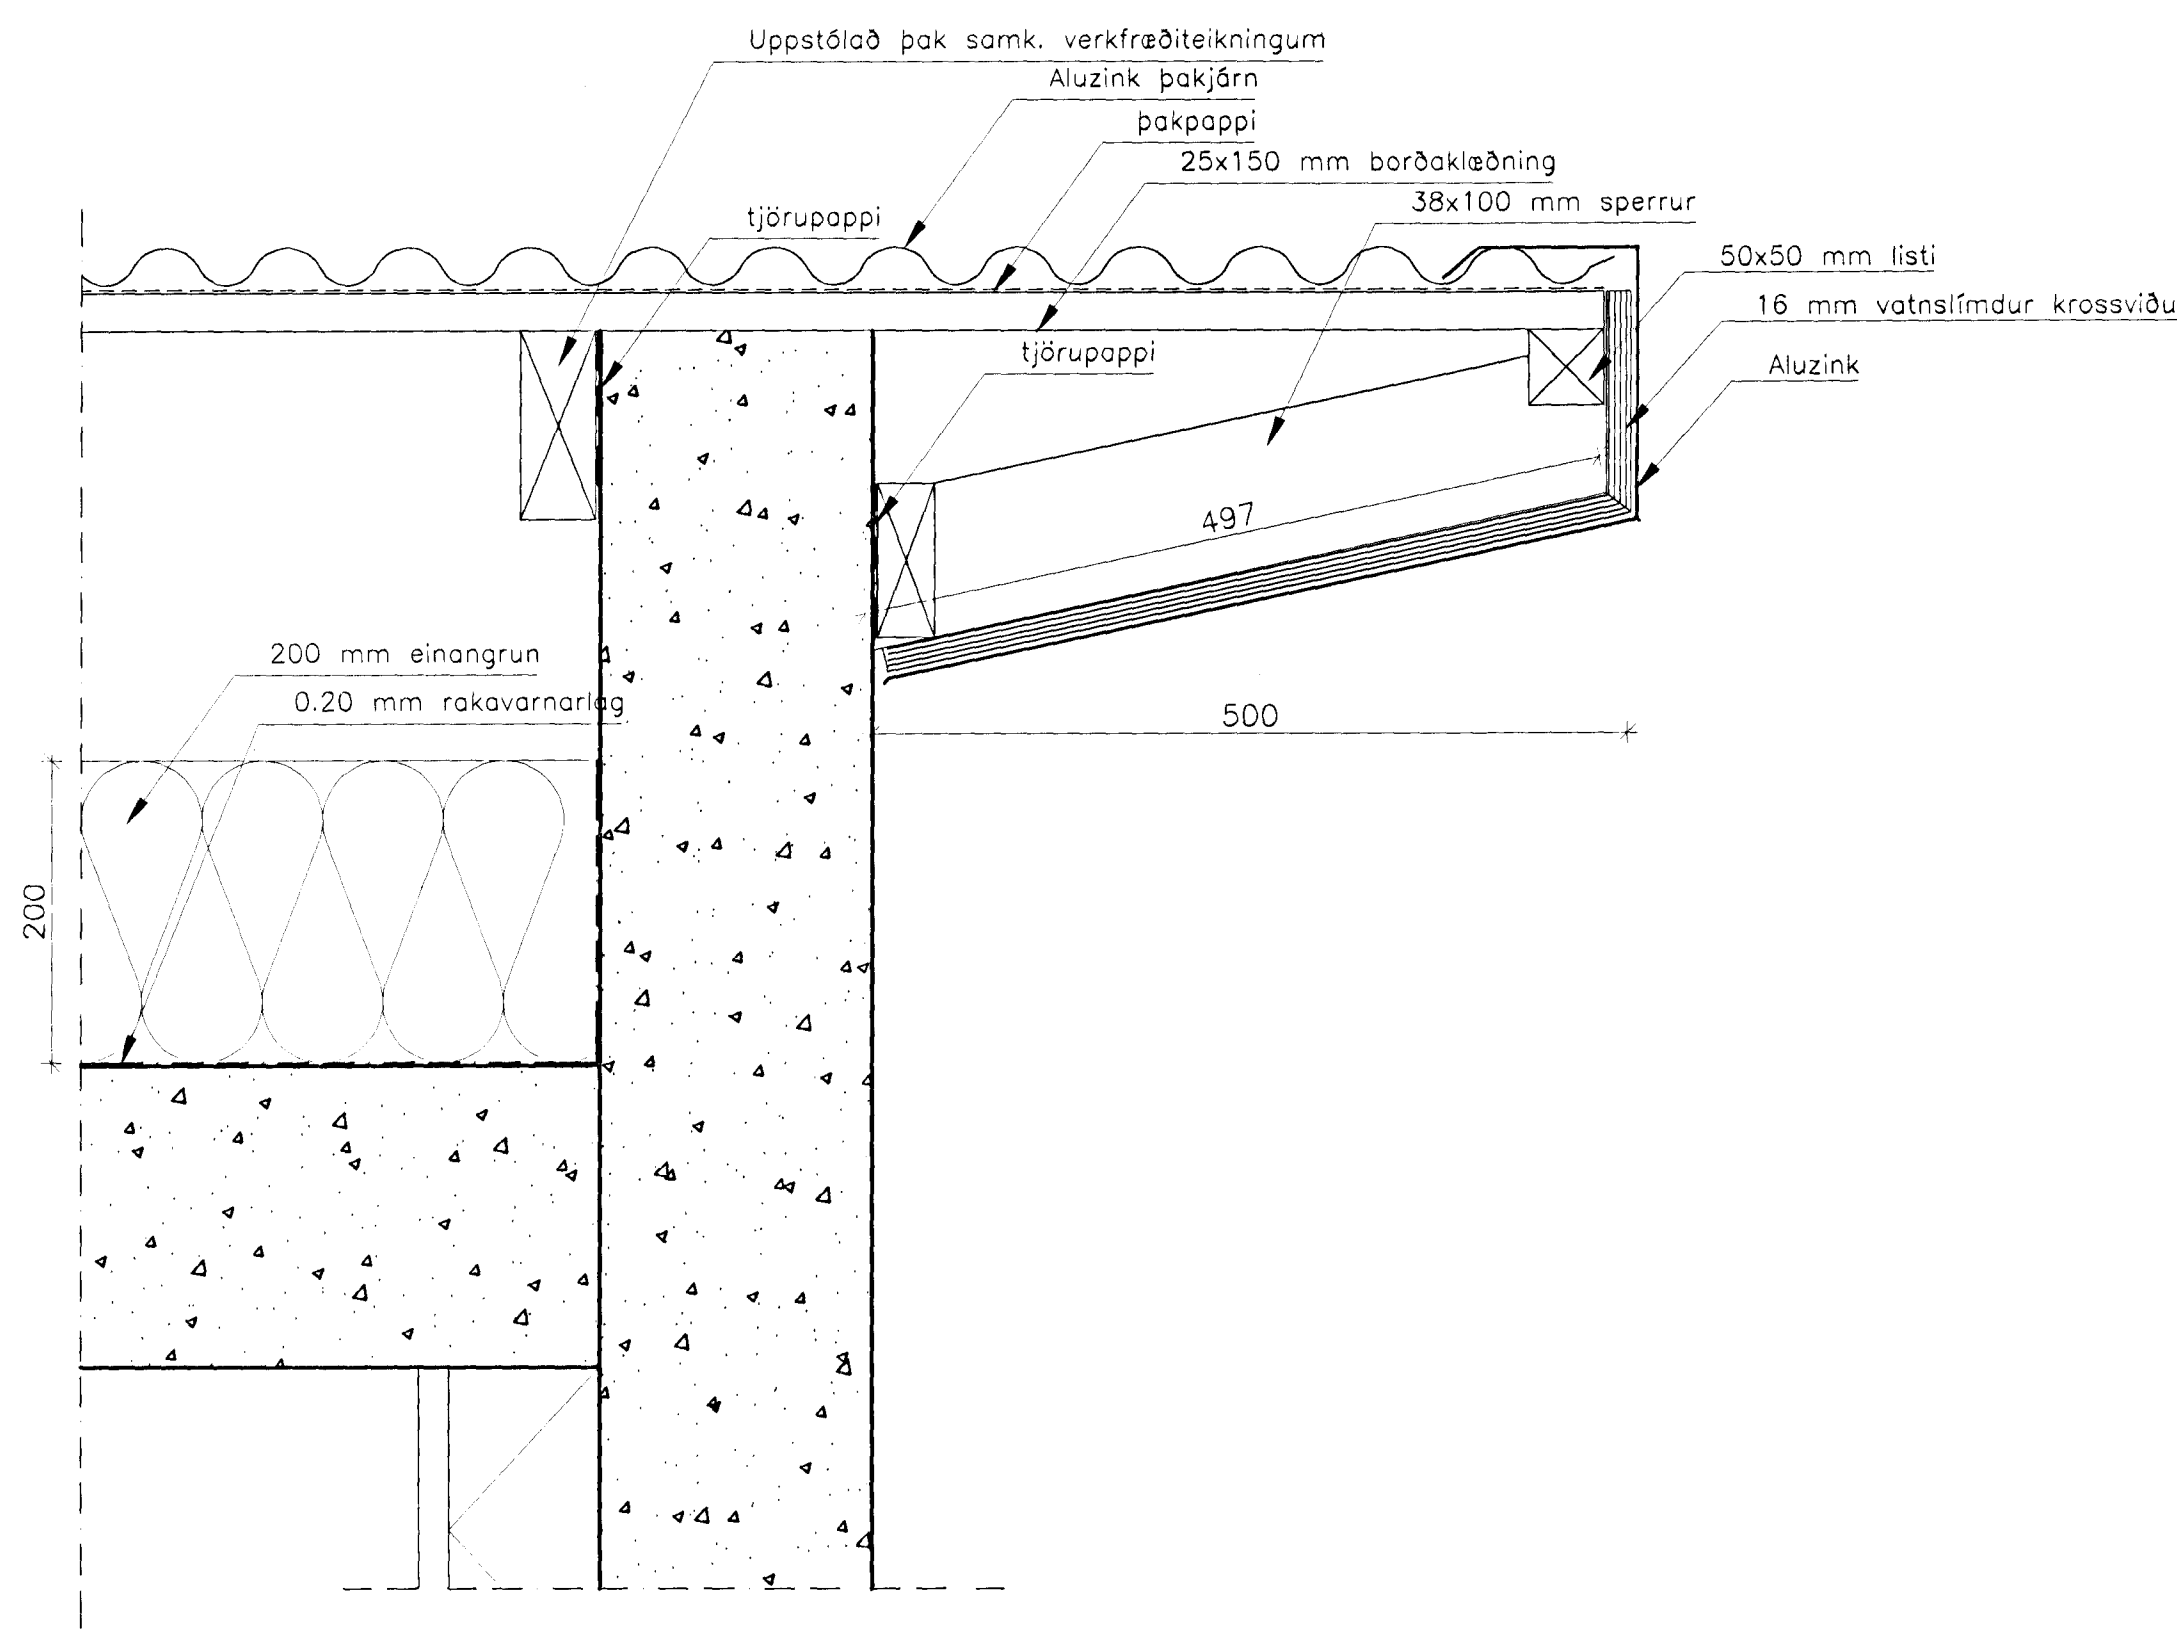


SÉRMÝND 03

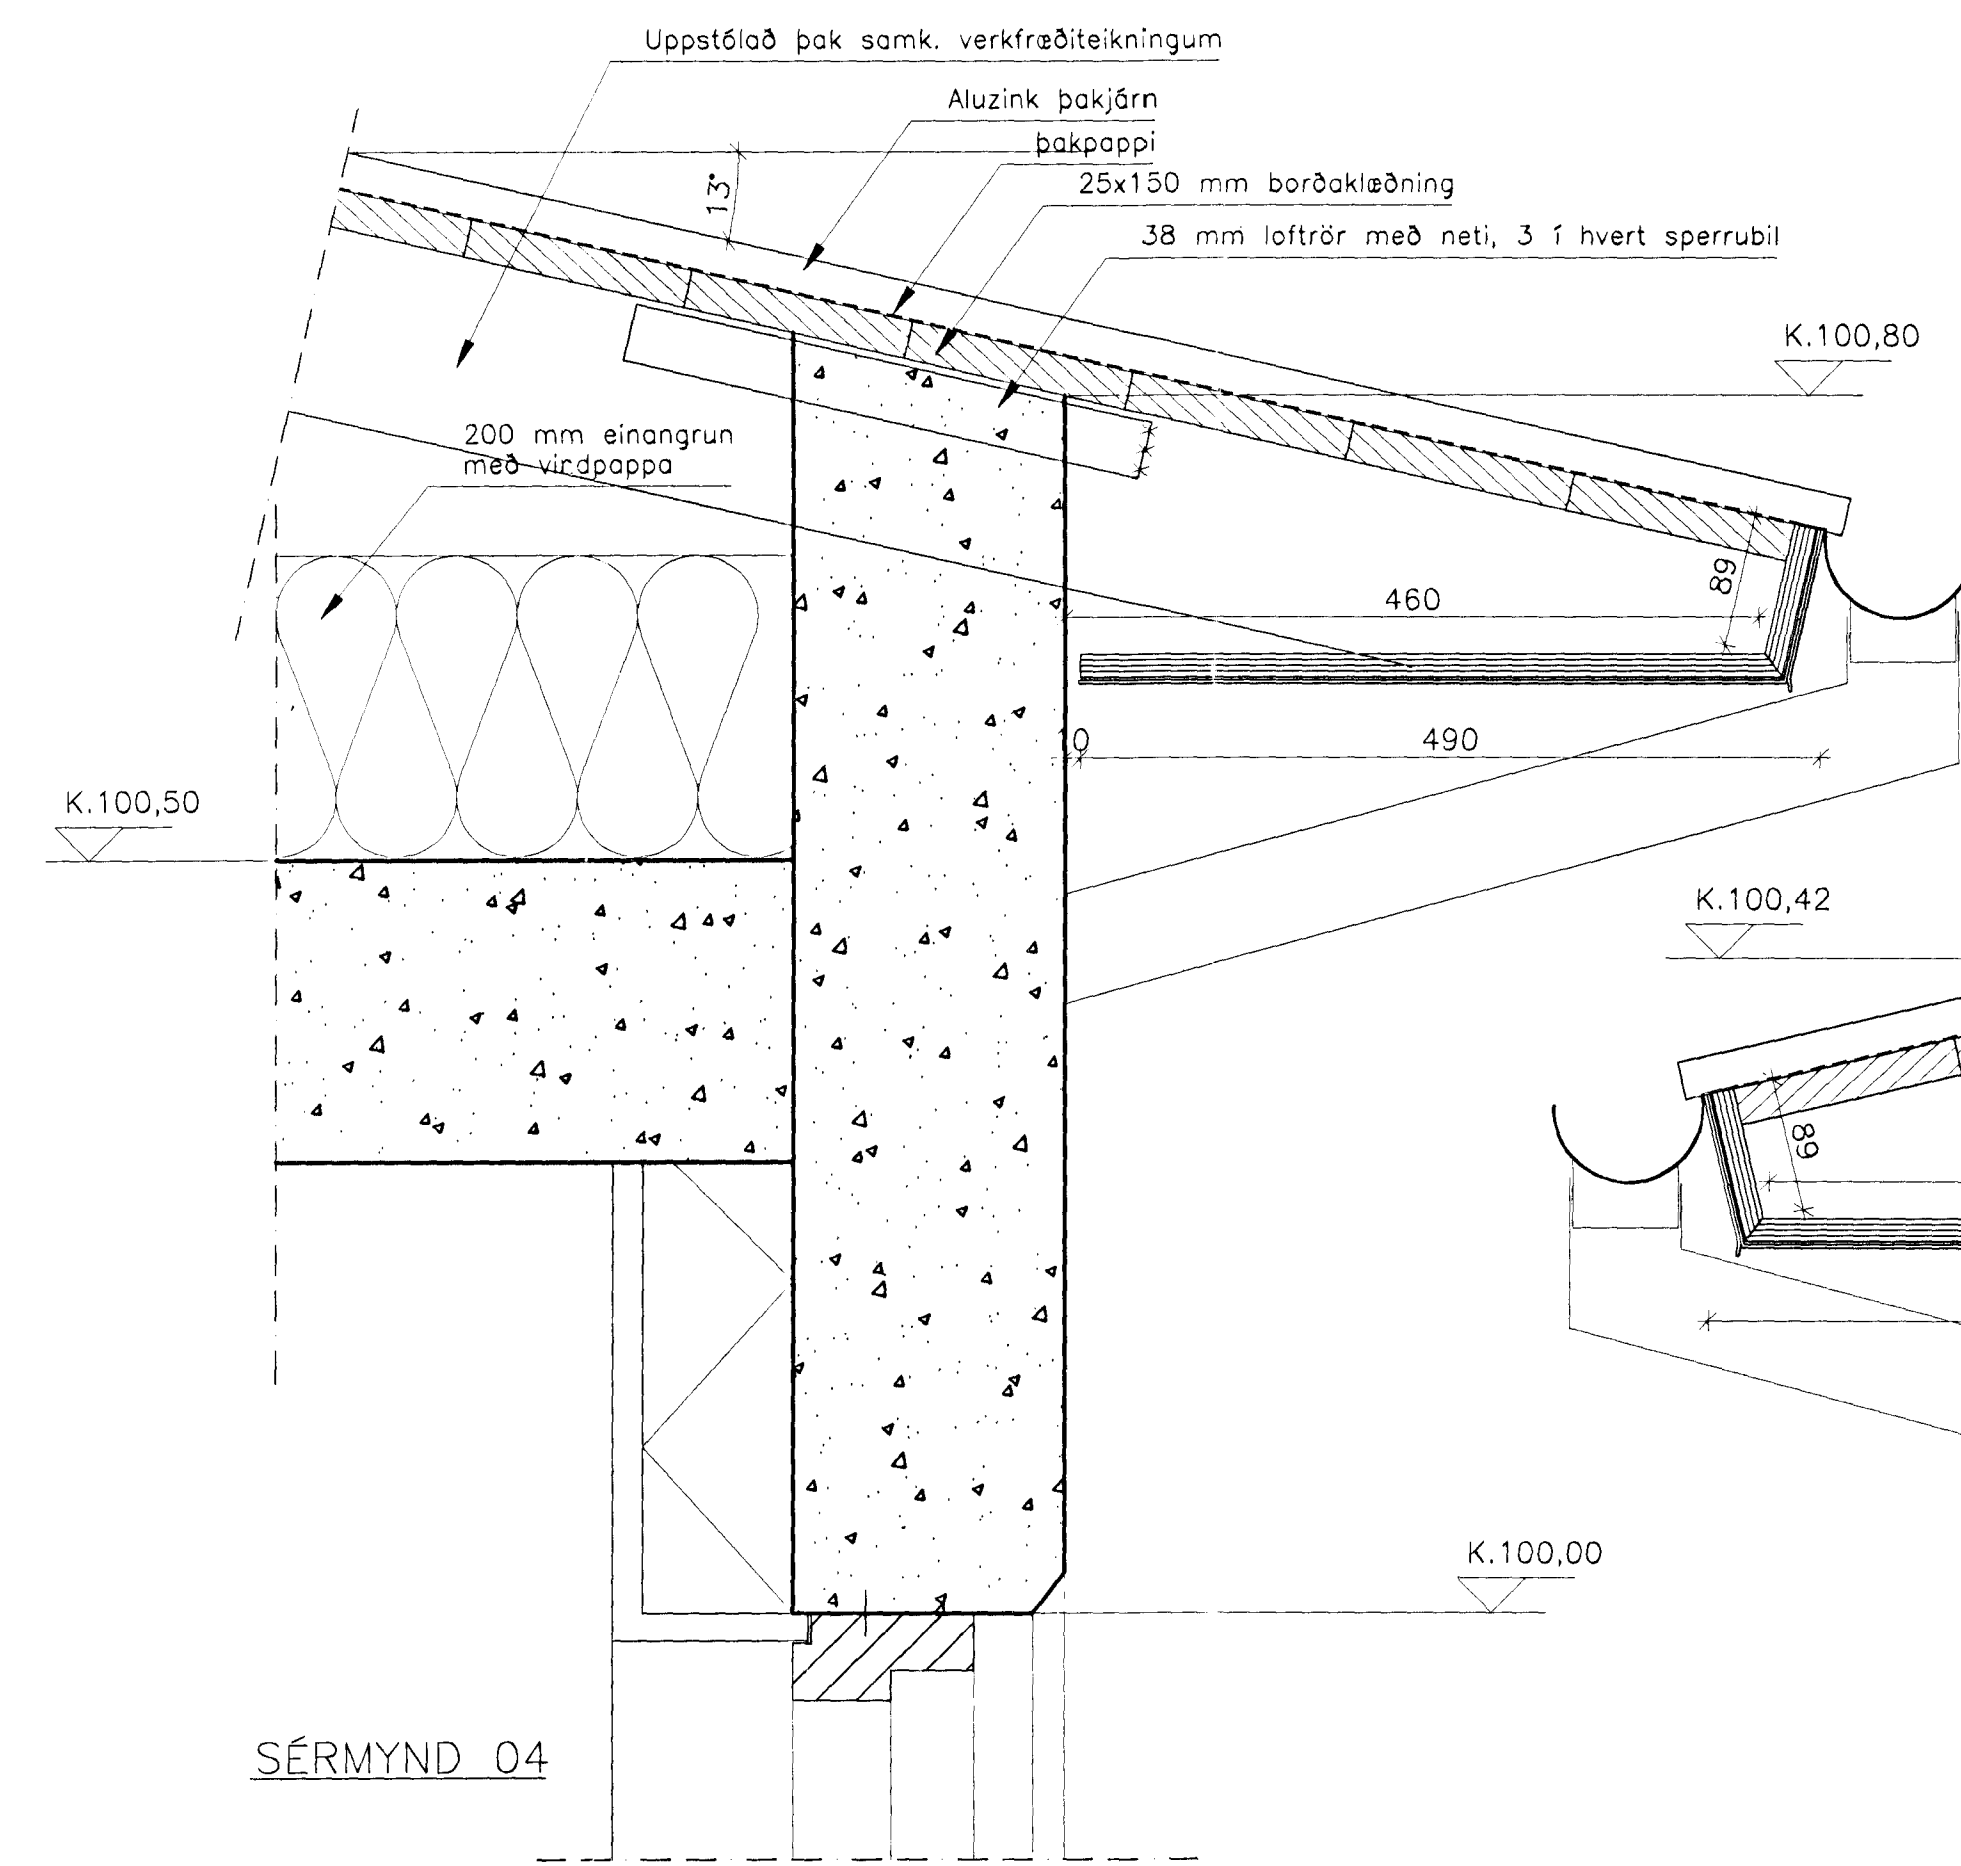


SÉRMÝND 04

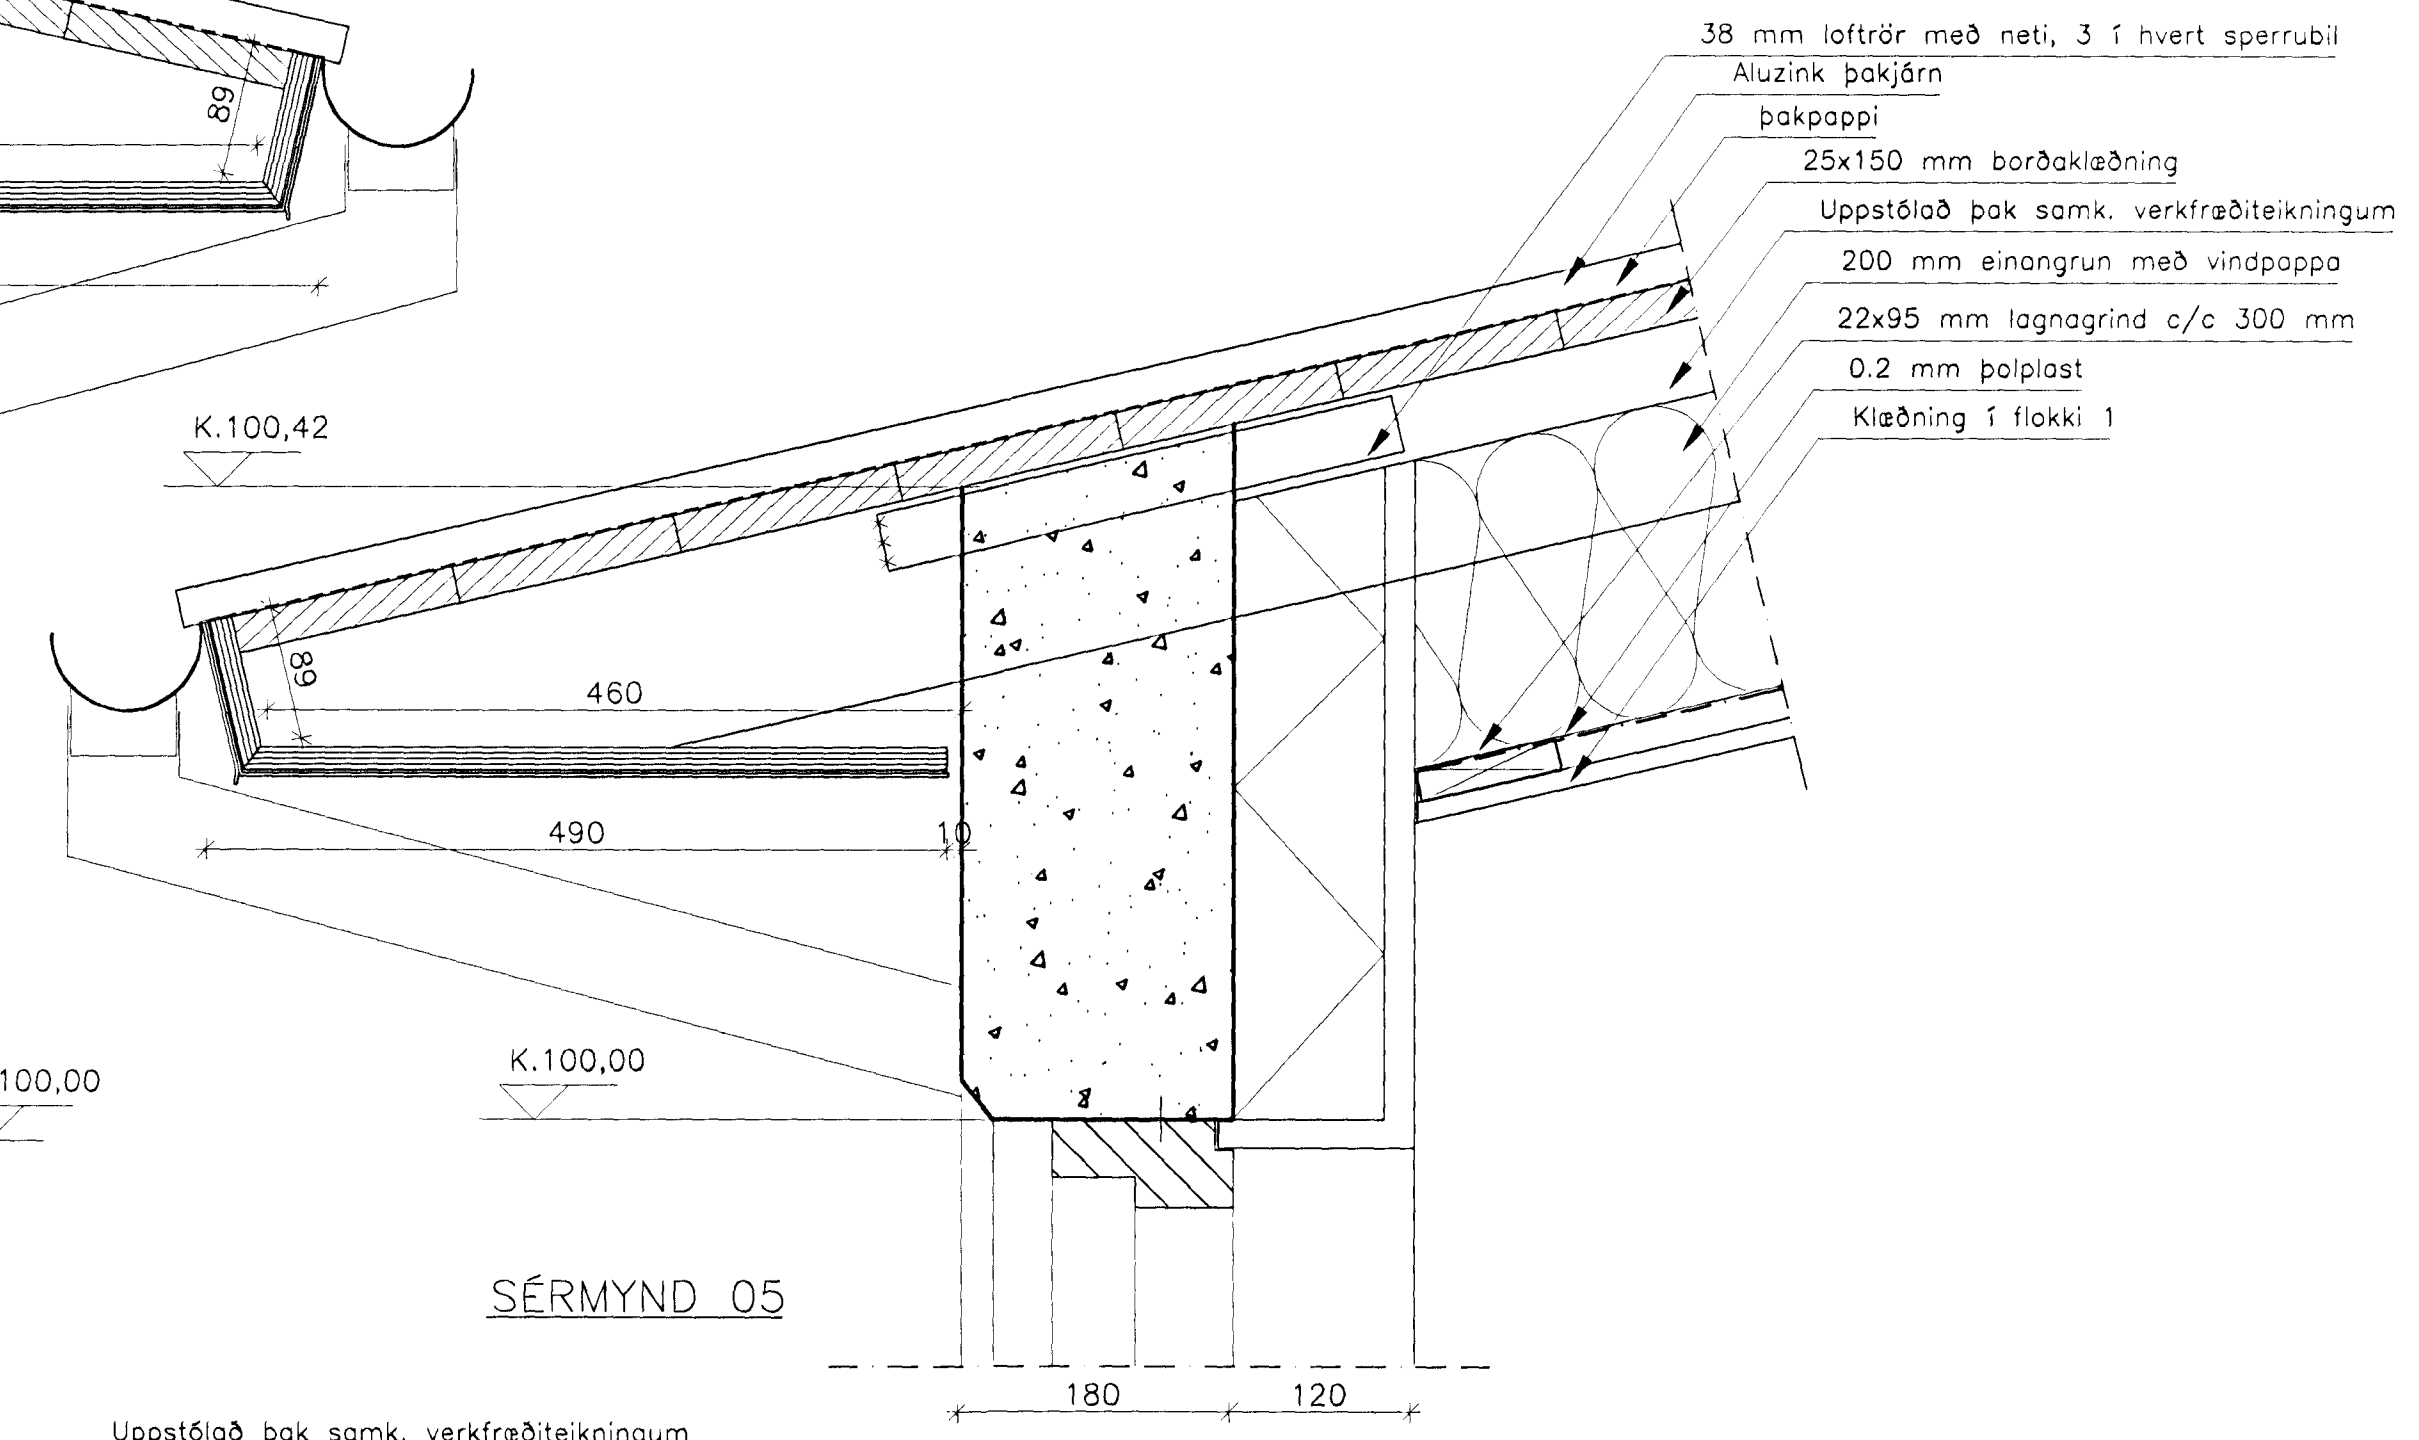

SÉRMÝND 05

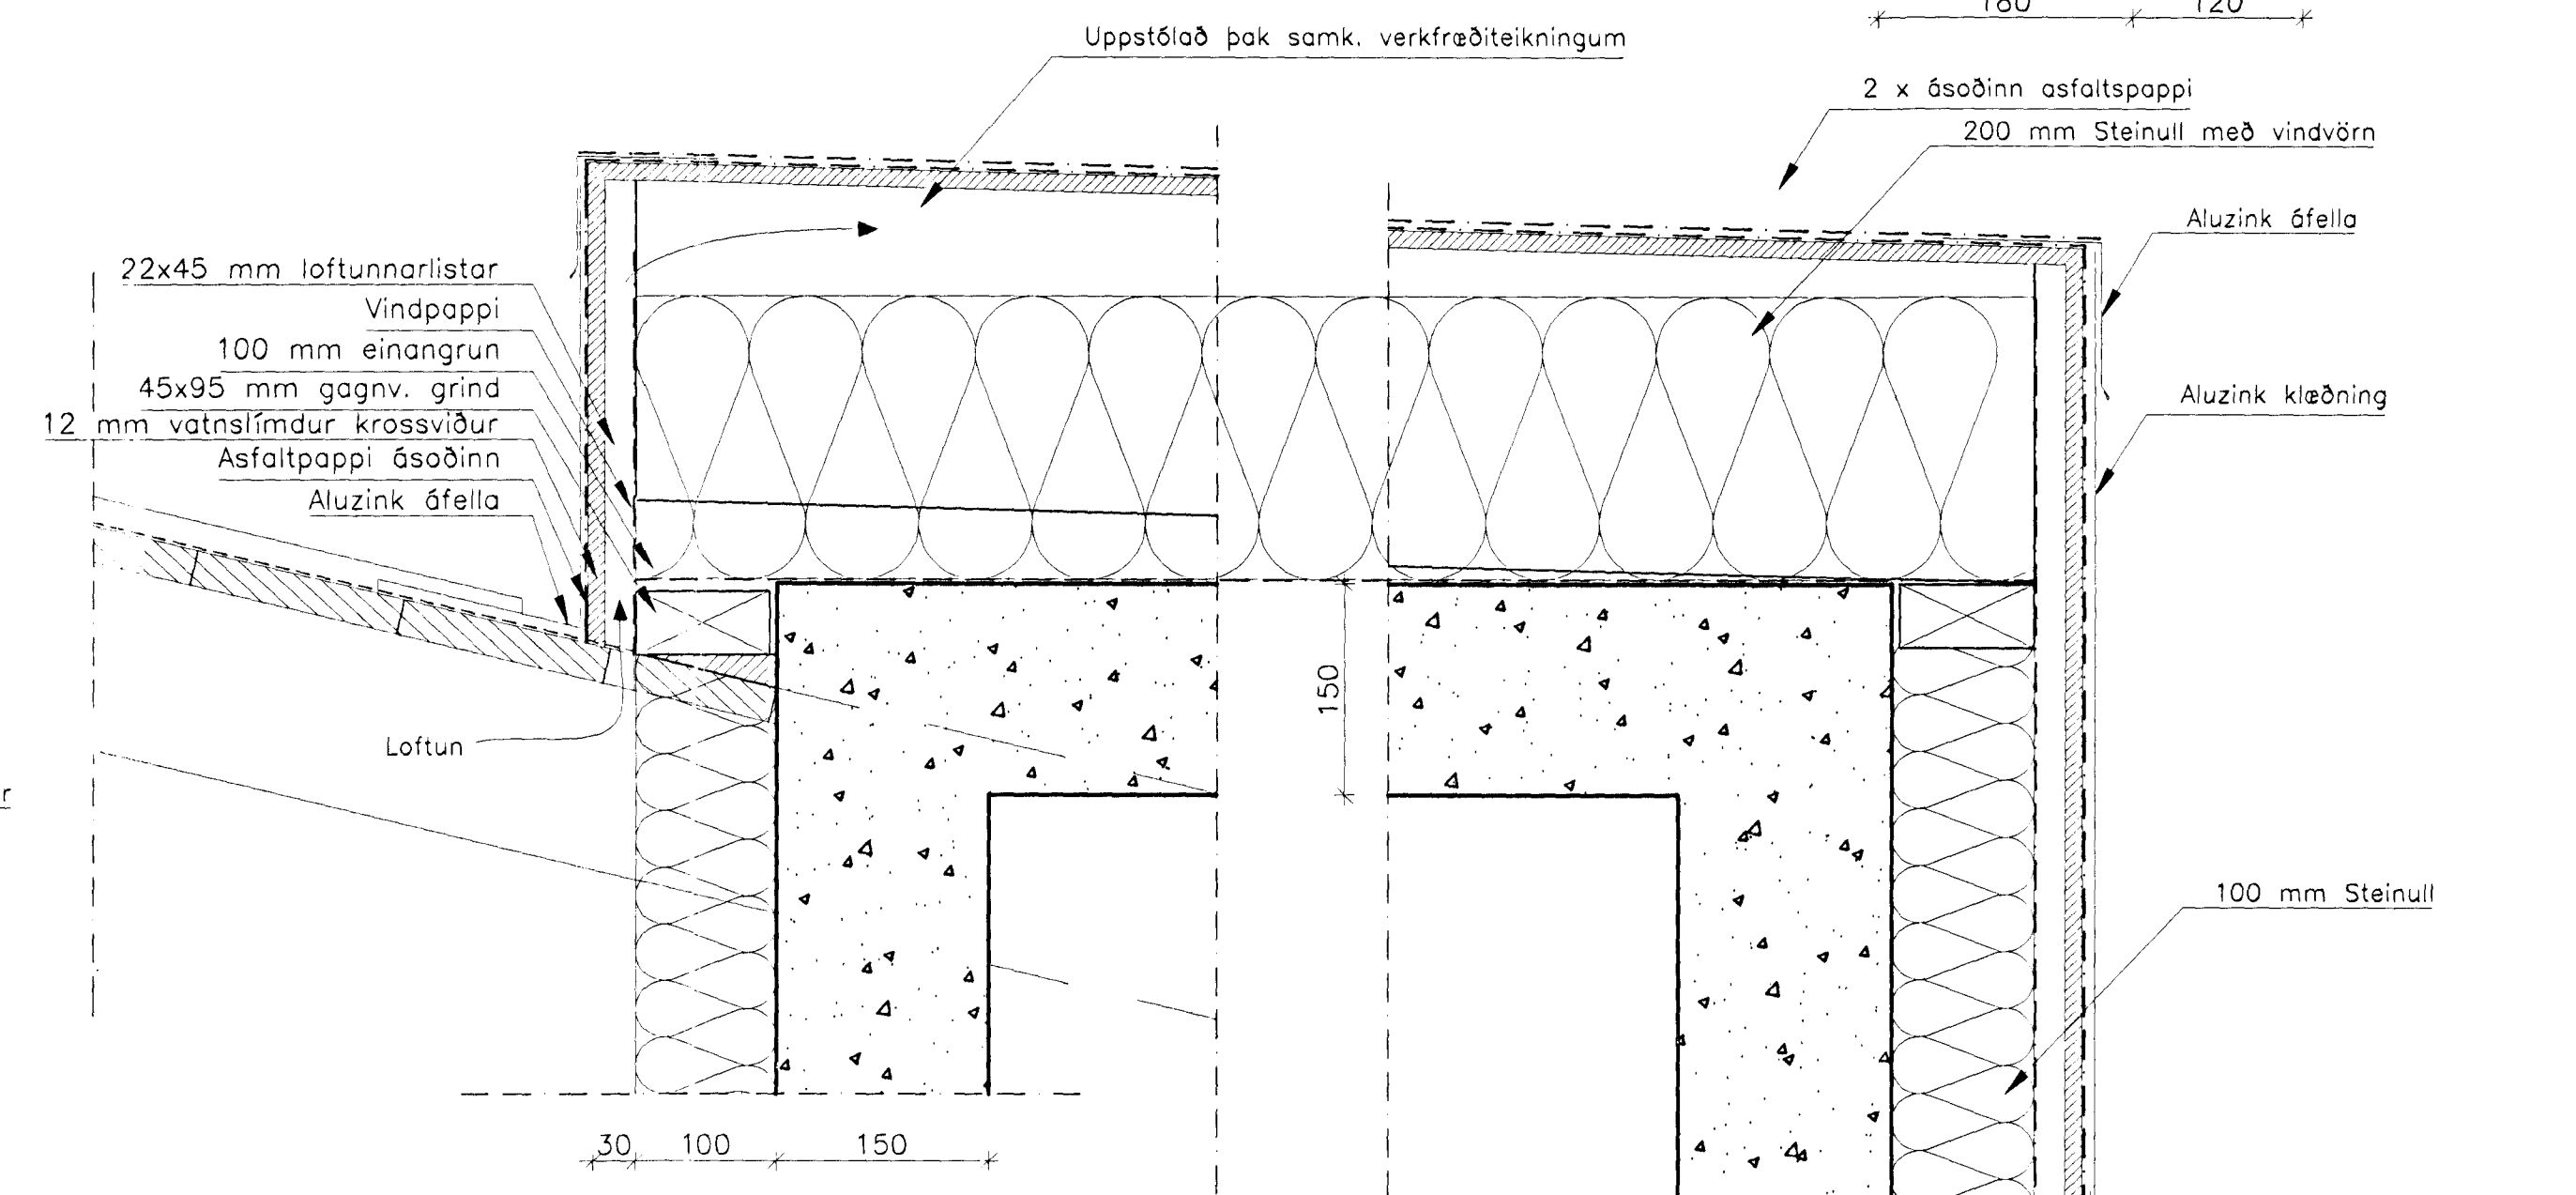

SÉRMÝND 06

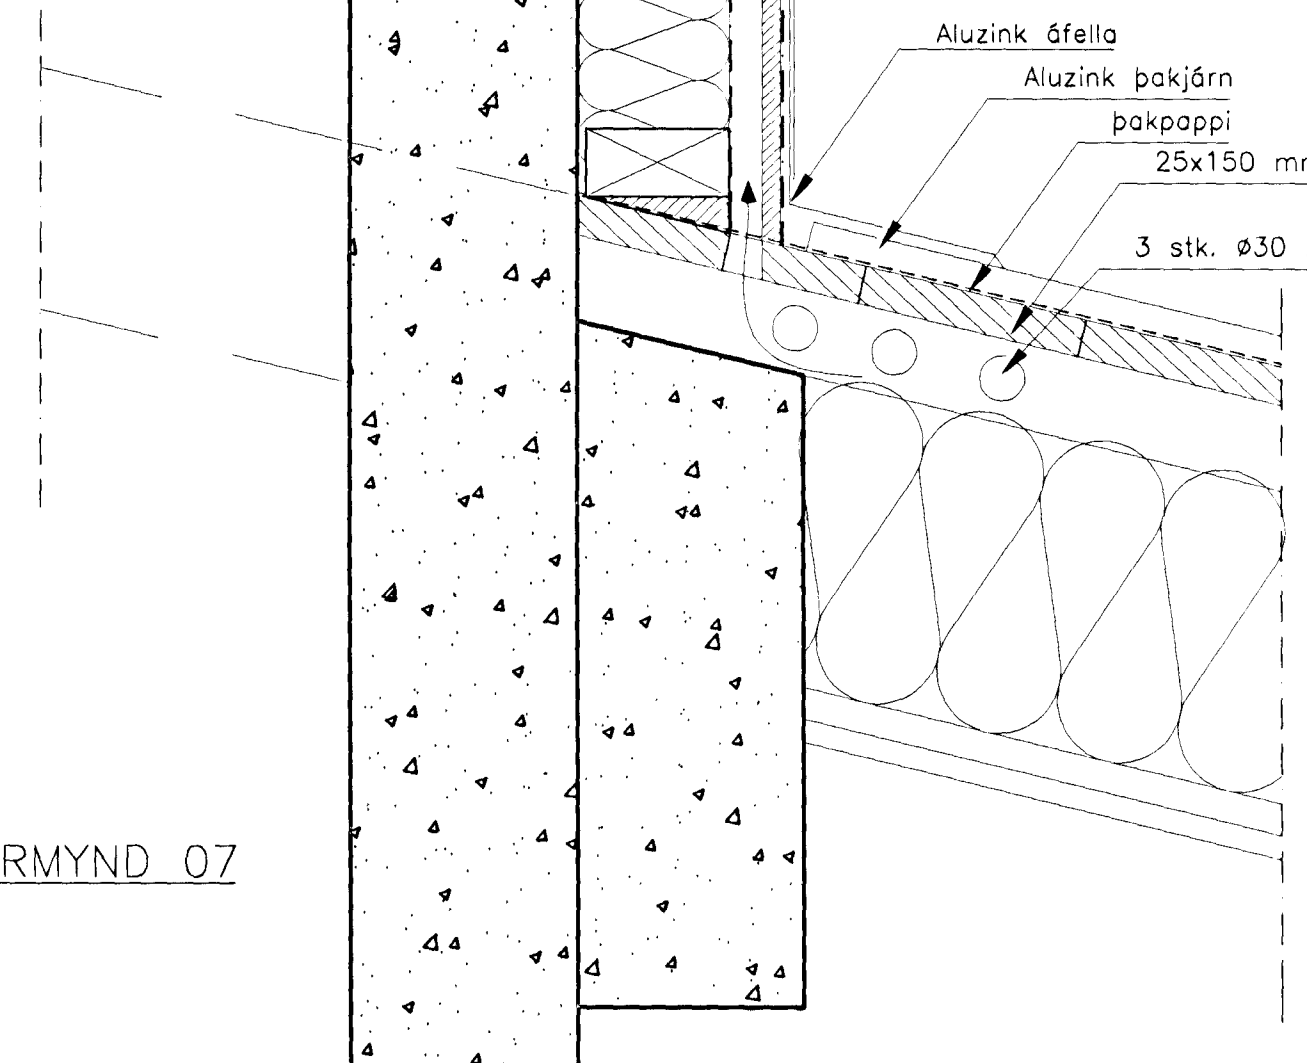

SÉRMÝND 07

Samþykkt þann
19 SEPT. 2001
Byggingafulltrúinn í Hlíðarvíð
Fh. Sigurbjartur Halldórsson

1) BREYTT	
KRÍUÁS 47, HAFNARFIRDI	
FJÖLBÝLISHÚS	
SÉRMÝNDIR 01-07	KVARDI: 1:5
DAGS.: 27.02.01	STADF. BURDARÞOL
HANNAÐ:KÁ/JL TEIKNAD: DKK YFIRF: KÁ	
50	