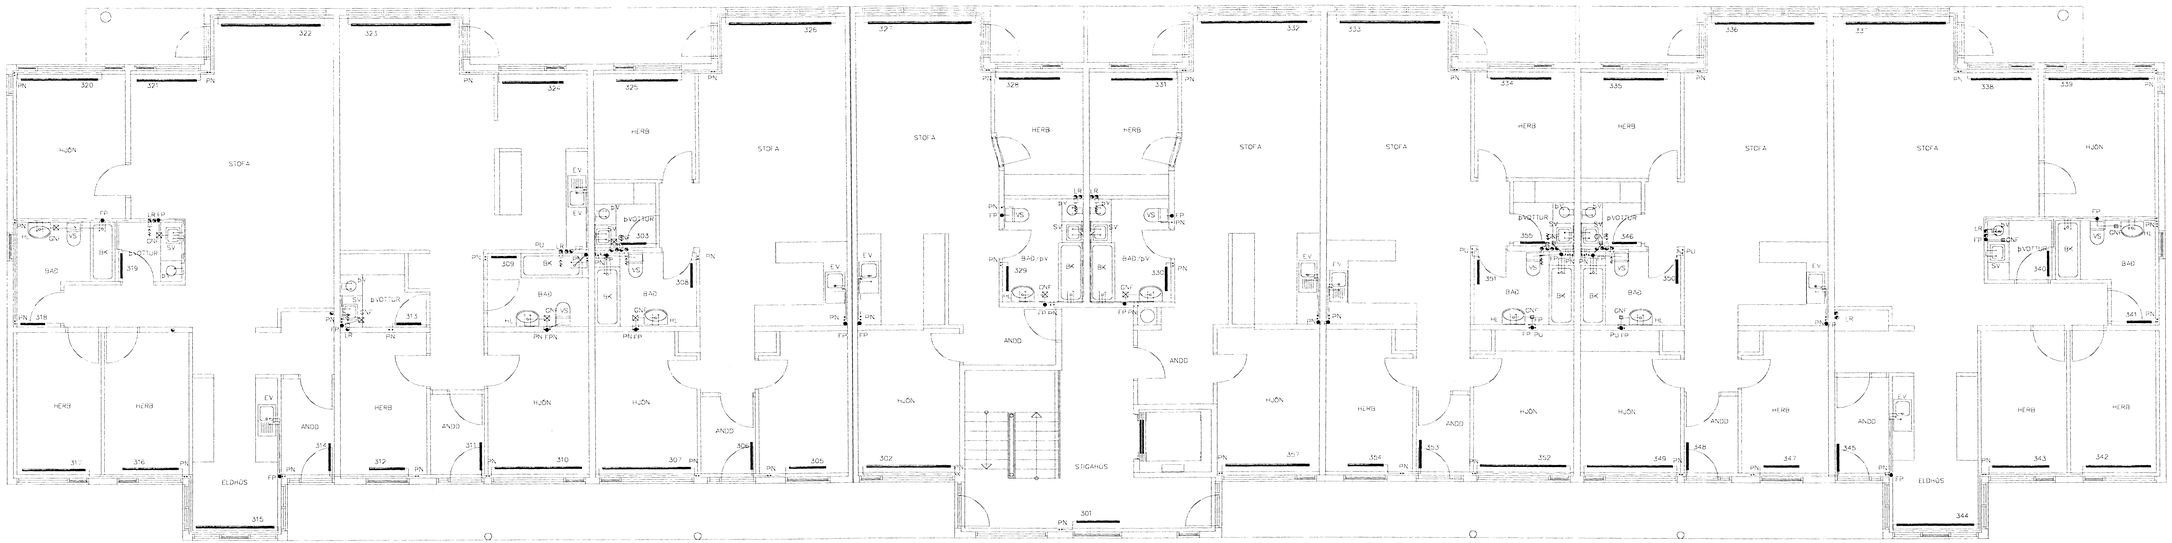

GRUNNMYND 3 HÆÐAR 1:50

Br.	Dags.	Edil breytingo	Sign

KRÍUÁS 47
HAFNARFIRÐI

HITA-VATNS OG FRÁRENNSLISLAGNIR
3 HÆÐAR

Samþykkt af Byggingarfulltrúa Hafnarfjarðar
19 SEPT. 2001

MKV. 1:50
DAGS. JÚNÍ 2001
VERK NR. 2063
TEIKN. NR. 2-04
HANNAÐ SIG. ÞORLEIFSS. KT. 241148-3009
TEIKNAÐ G.H.
YFIRFARIÐ

TÆKNIÞJÓNUSTA SIGURÐAR ÞORLEIFSSONAR ehf
STRANDGÖTU 11 220 HAFNARFIRÐI
SÍMI 555-4255 FAX 565-2075
E-mail:tæknithjonusta@islandia.is
kt: 440693-2539