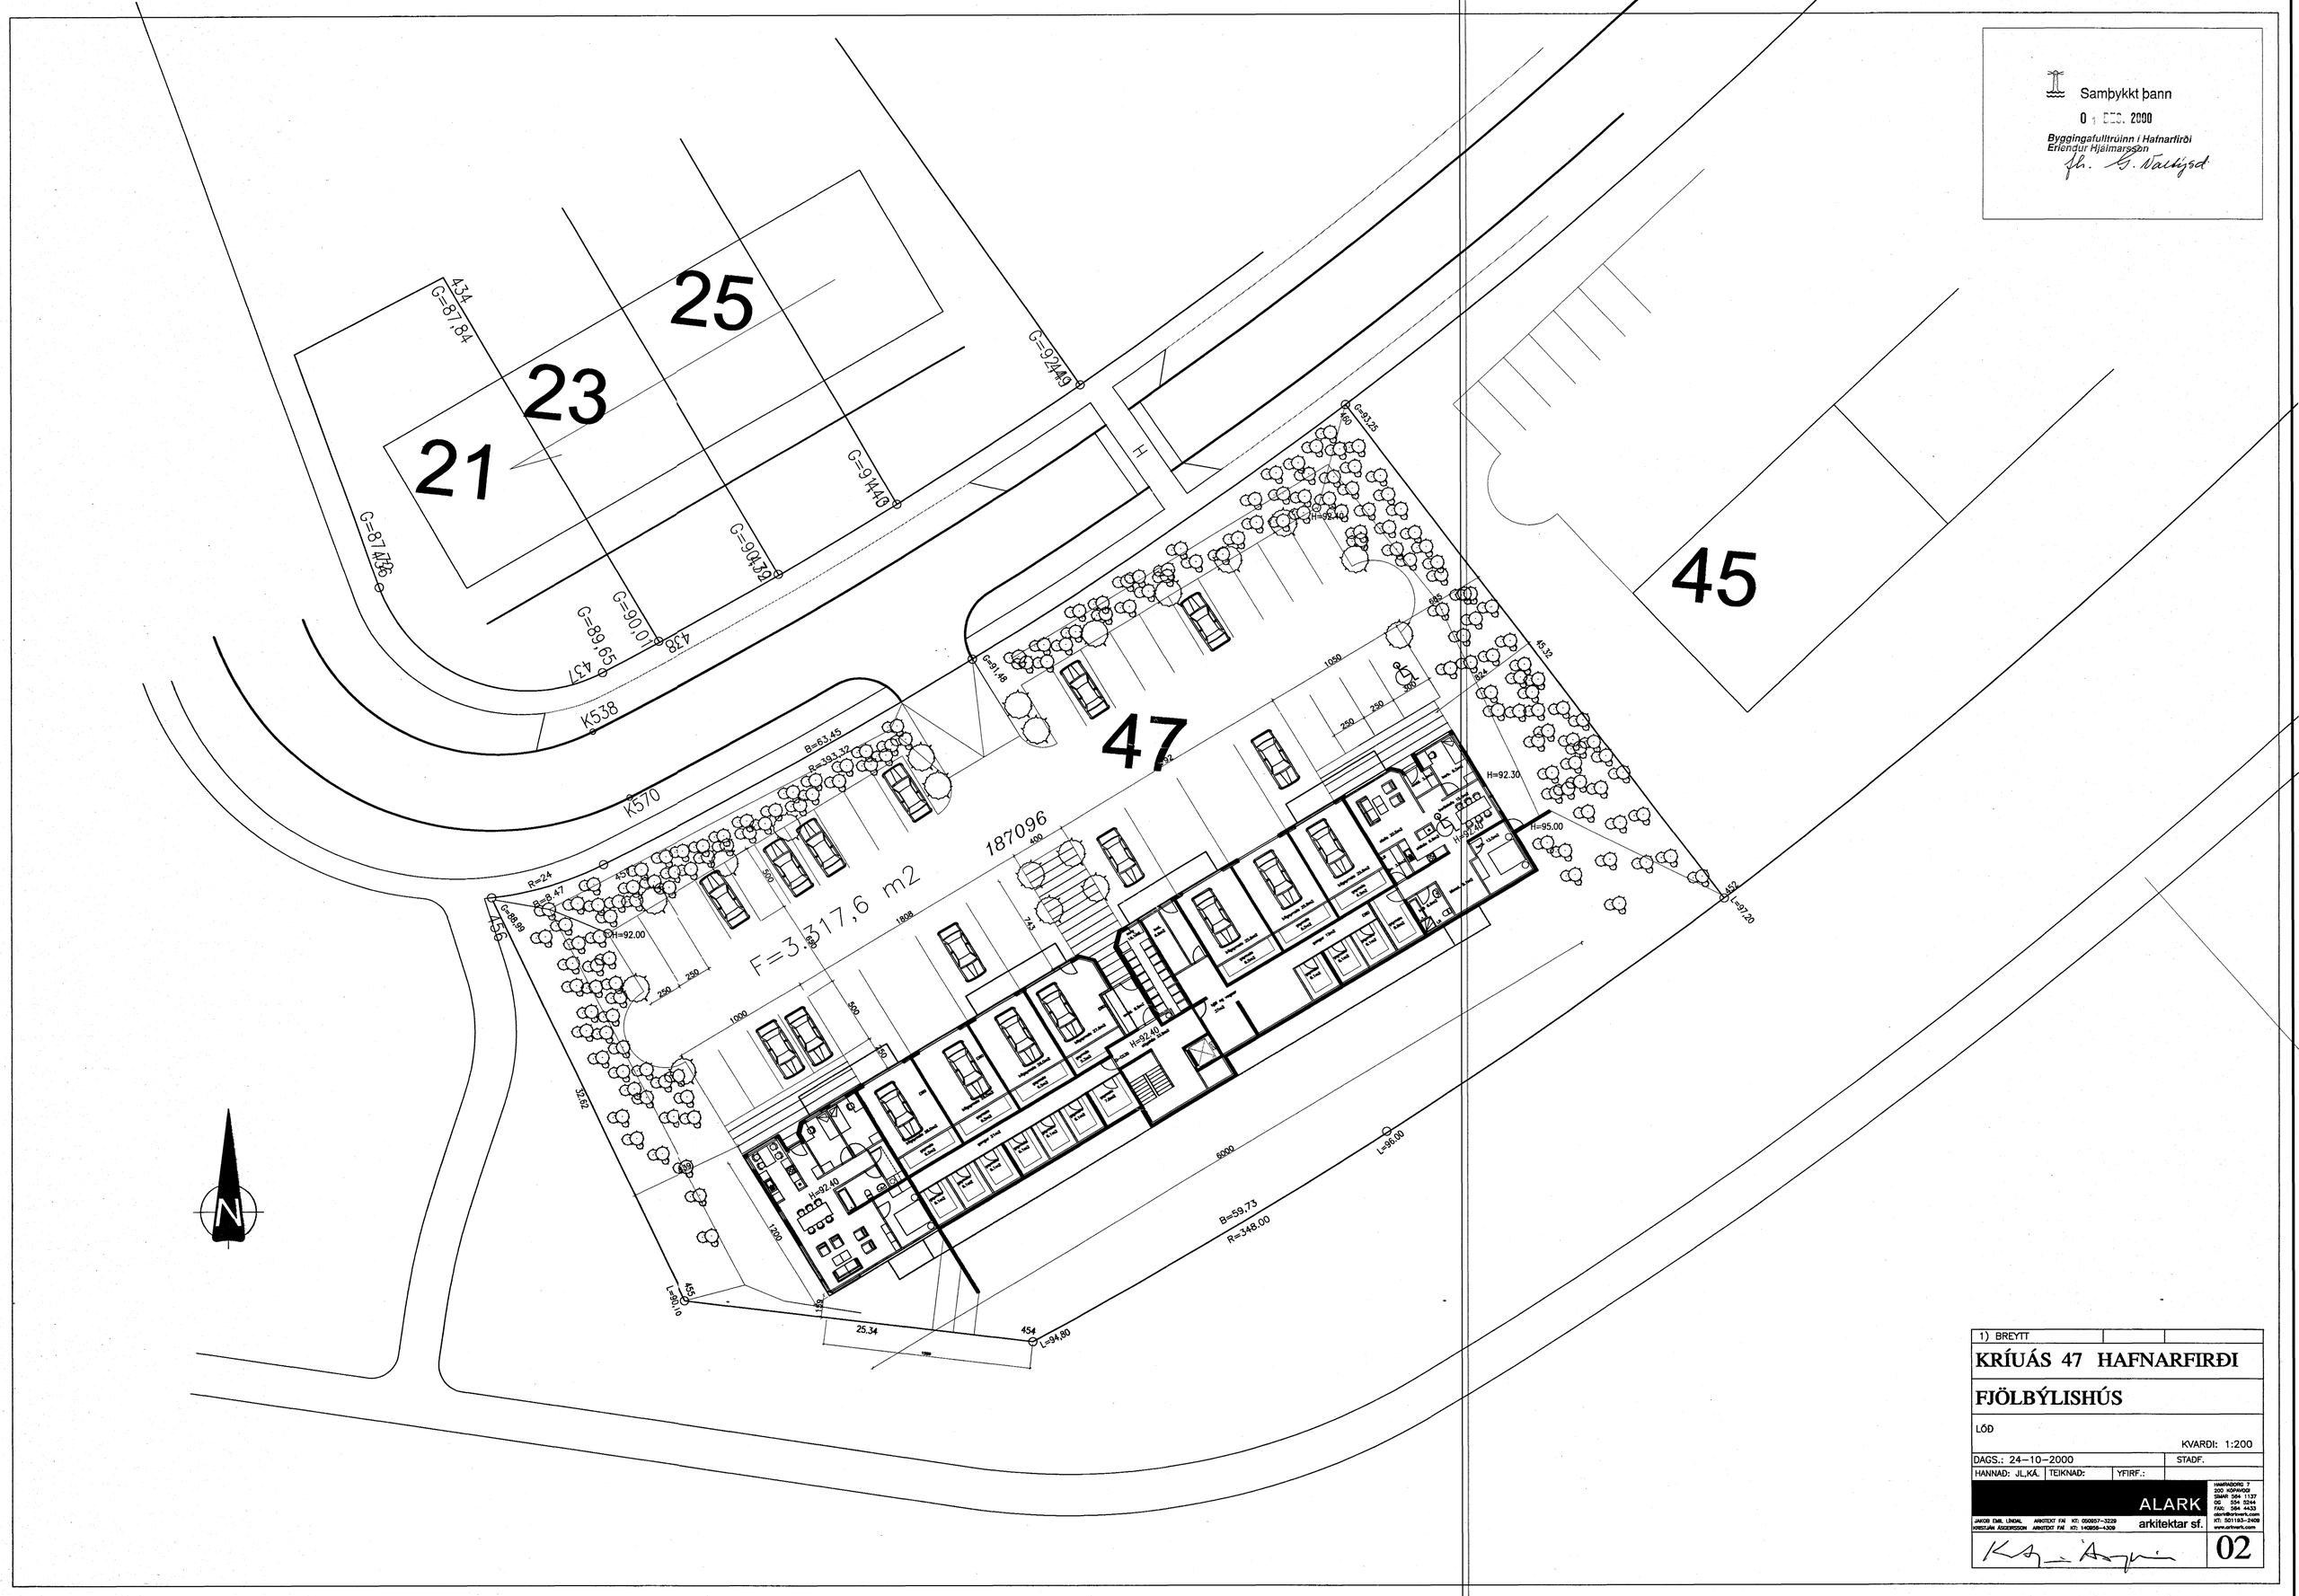

1) BREYTT

KRÍUÁS 47 HAFNARFIRÐI

FJÖLBÝLISHÚS

LÓÐ

KVARDI: 1:200

DAGS.: 24–10–2000 | STADF.

HANNAÐ: JL,KÁ. | TEIKNAÐ: | YFIRF.:

ALARK arkitektar sf.

JAKOB EMIL LÍNDAL ARKITEKT FAÍ KT: 050957–3229
KRISTJÁN ÁSGEIRSSON ARKITEKT FAÍ KT: 140956–4309

HAMRABORG 7
200 KÓPAVOGI
SÍMAR 564 1137
OG 564 5244
FAX: 564 4433
alark@arkverk.com
KT: 501193–2409
www.arkverk.com

02