


GRUNNMYND 2. HÆÐAR 1:50

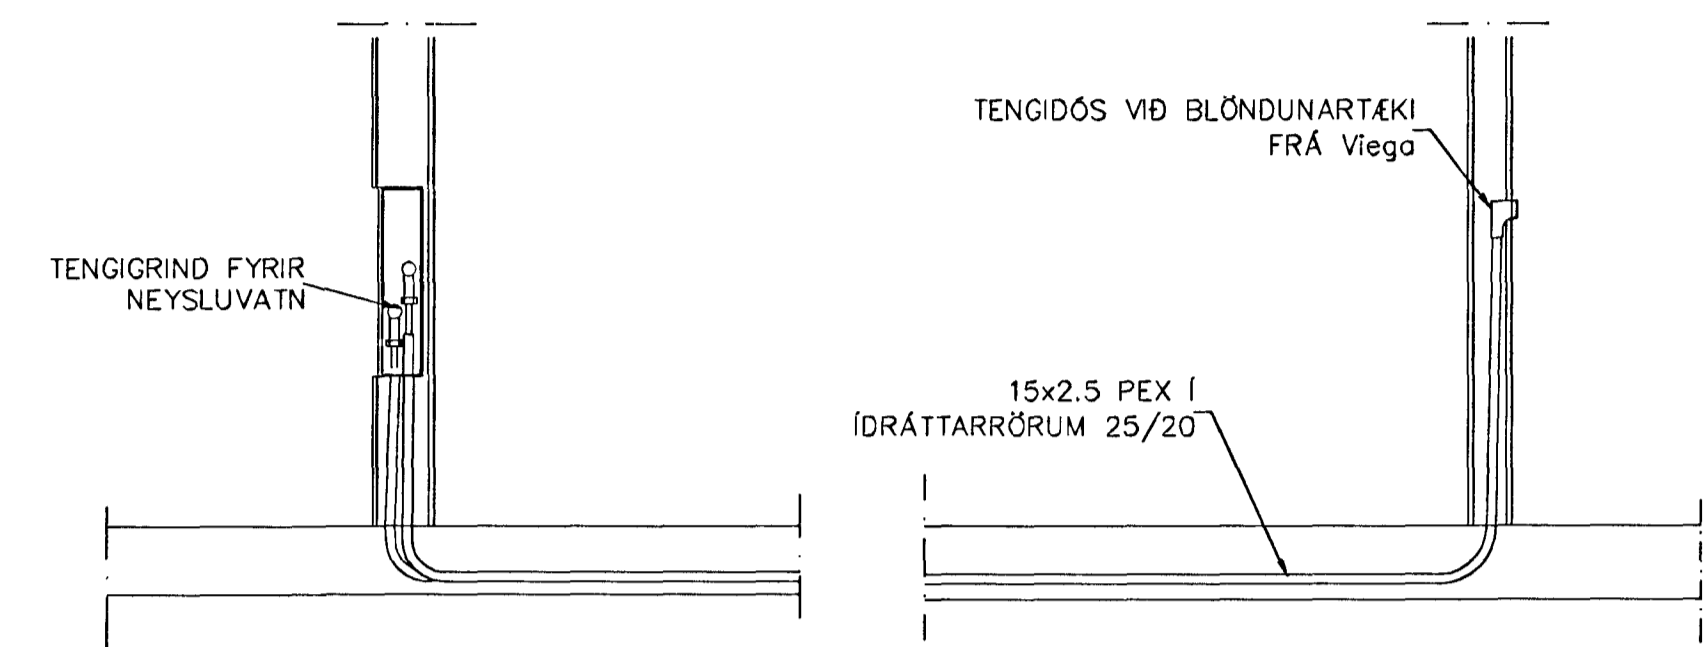

TENING NEYSLUVATNSLAGNA 1:20

**NEYSLUVATNSLAGNIR
SKÝRINGAR**

NEYSLUVATNSLAGNIR ERU PEX 15x2,5 Í DRÁTTARRÖRUM 25/20
 EINGÖNGU SKAL NOTA LAGNAEFNI VIDURKENNT AF RANNSÓKNARSTOFNUN BYGGINGARINDAÐARINS.
 LAGNIR, TENGIDÓSIR OG DEILIGRINDUR SKULU VERA FRÁ SAMMA FRAMLEIÐANDA OG PASSA SAMAN.
 SETJA SKAL FESTINGAR Á LAGNIR c/c 150 cm, VÍÐ BEYGIJUR SKAL SETJA 3 FESTINGAR.
 BEYGIJURADIUS SKAL ÁVALLT VERA STÆRRI EN 5 * YTRA ÞVERMÁL PÍPNA
 ÞRÝSTIÞRÓFUN Á PLASTLÖGNUM SKIPTIST Í 2 LOTUR FYRRI LOTA ER FRAMKVÆMD Í 1 KLUKKUSTUND OG ER ÞRÝSTINGUR 15 BAR FYRIR NEYSLUVATN.
 SEINNI LOTAN ER GERD Í BEINU FRAMHALDI AF FYRRI LOTU OG SAMI ÞRÝSTINGUR NOTAÐUR SEINNI LOTA SKAL STANDA Í 2 KLUKKUSTUNDIR.
 FYLLA SKAL ÓT PRÓFUNARBLAÐ SEM SÝNIR NIÐURSTÖÐUR PRÓFUNAR.

Br.	Dags.	Eðli breytinga	Sign
KRÍUÁS 5 HAFNARFIRÐI NEYSLUVATNSLAGNIR 2. HÆÐAR			
MKV. 1:50			
DAGS. JAN. 2001			Samþykkt þann
TEIKN. NR. 2-04			11 JAN. 2001
HANNAD sig 241148-5003			
TEIKNAD G.H.			
YFIRFARIÐ			
TEIKNINGUÁSTÁ SIGURDAR ÞORLEIFSSONAR S.N. STRANDGÖTU 11 220 HAFNARFIRÐI Sími 888-8888 FAX 888-8888 E-mail teikn@teknistofa.is			