


Grunnmynd 1/50

bakrennsli hitaveitu  $\varnothing 40$ peh  
 að fyrstu steyptu grein  
 & regnvatnslögn  
 inntak neysluvatn  $\varnothing 40$ peh  
 stopploki vatnsvartu  
 í röri við yfirgang

- TEIKN FYRIR LAGNIR
- SKOLPLÖGN
- REGNVATNLSÖGN
- JARÐVATNLSÖGN
- JARÐVATNLSÖGN + REGNVATNLSÖGN
- NEYSLUVATN
- BAKRENNSLI HITAVEITU

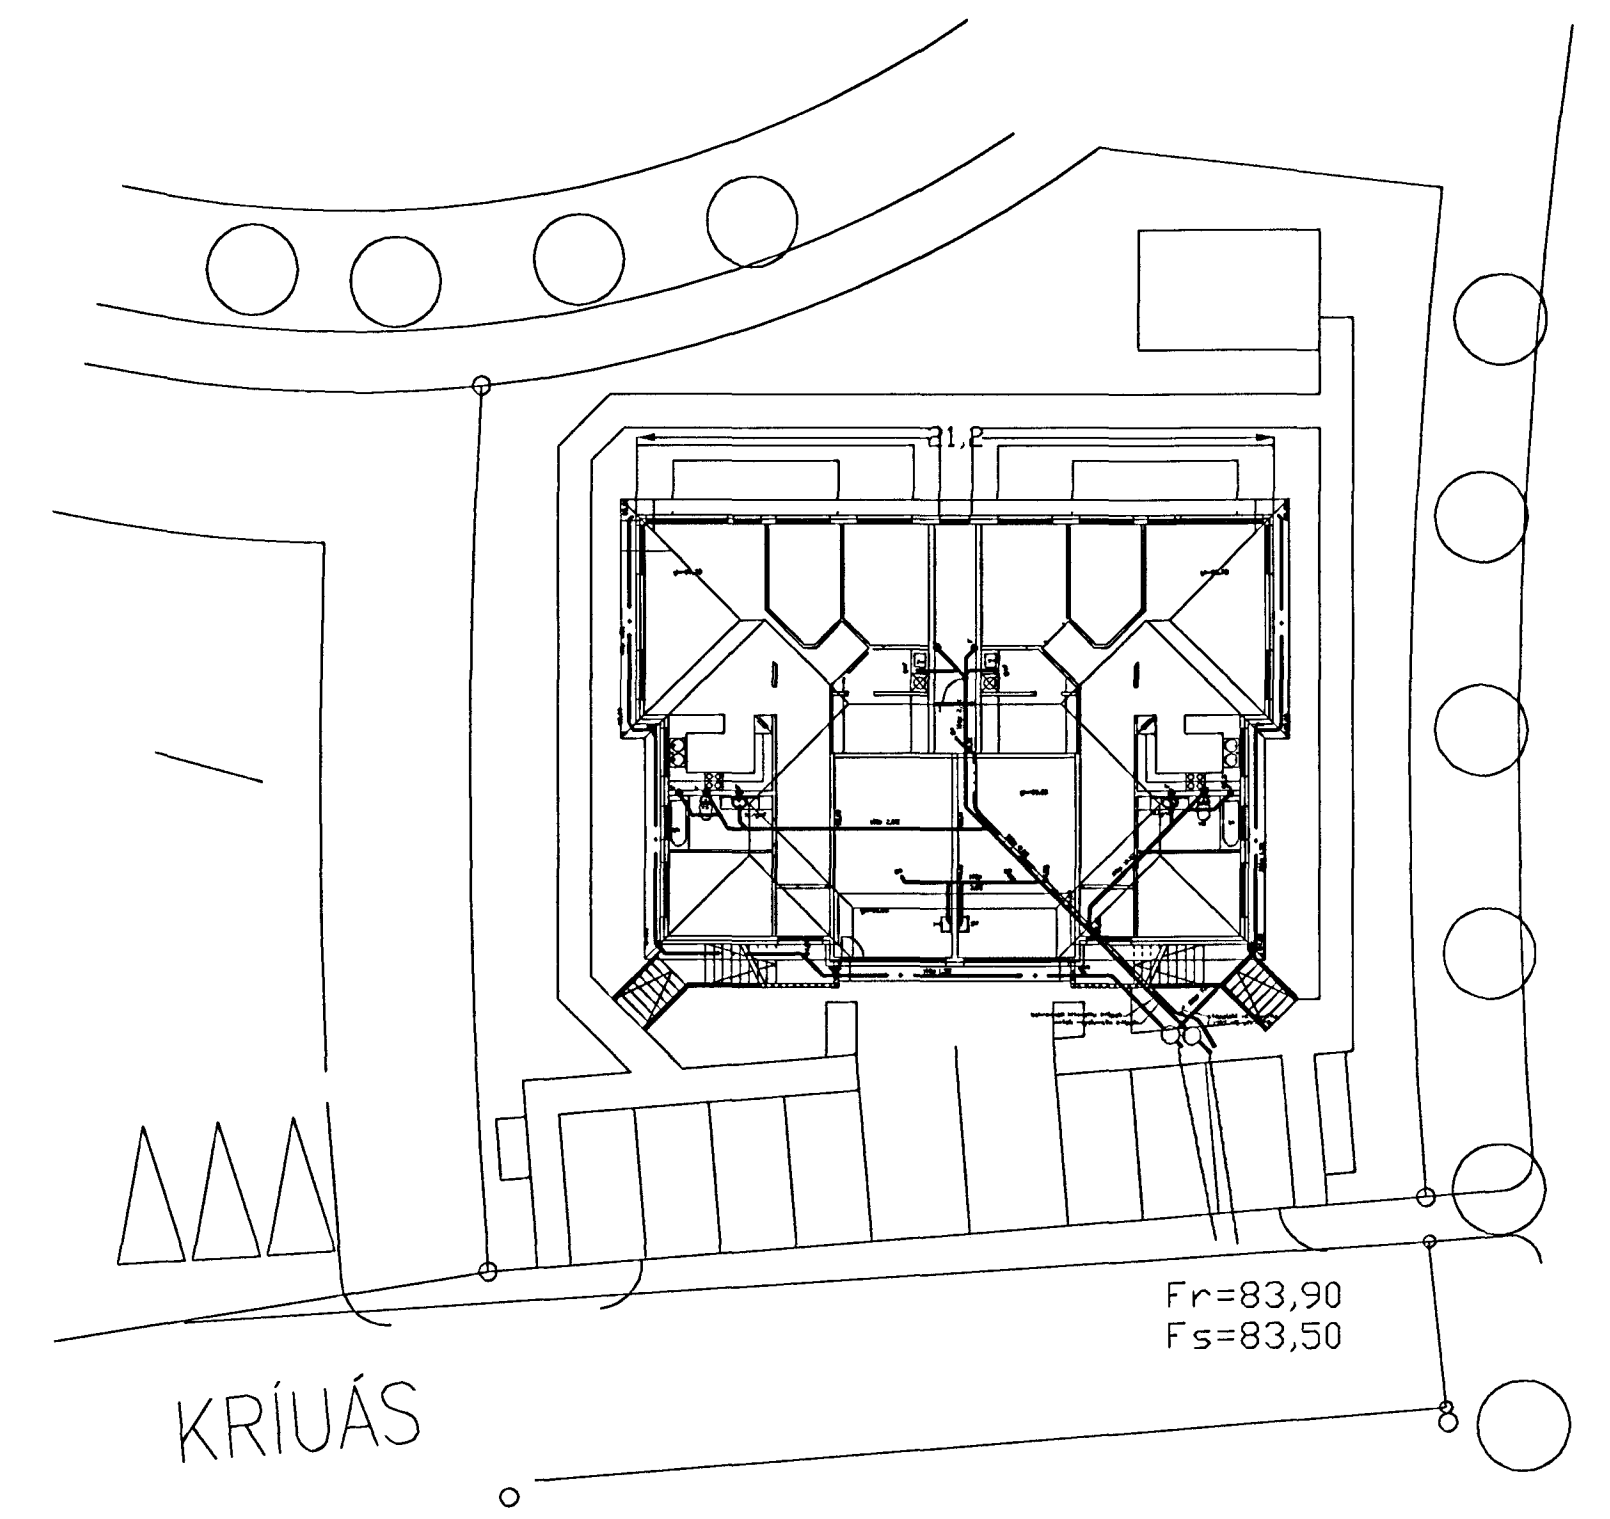

Afstöðumynd 1/500

Fráveitulagnir undir botnplötu og utan með húsi skulu vera úr PVC.  
 Áður en byrjað er á lagningu röra skal jafna undirlagið vandlega en undir og unhverfis rörin skal vera minnst 150 mm sandlag. Leggja skal rör með vandvirkni & sandlagið þannig að engar skemmdir verði á rörinu og það fái jafnan stuðning.  
 Skeyta skal rör með þar til gerðum þéttihring. Þess skal gætt að rör geti þanist eðlilega.

Br.	Dags.	Eðli breytinga	Sign
Kriúás 5 Hafnarfirði			
grunnmynd grunnlagna og afstöðumynd			
Sambýkkjarn			
malkv: 1/50 og 1/500 17 OKT. 2000			
DAGS. okt 2000			
VERK NR. 20-56			
TEIKN. NR. 02-01			
HANNAD slg 241148-3009			
TEIKNAD			
YFIRFARID			
TEIKNIJÓNUSTA SIGURDAR ÞORLEIFSSONAR M/F			
STRANDGÖTU 11 220 HAFNARFIRÐI			
Sími 595-4222 FAX 595-4275			
E-mail teknijonusta@sigurdar.is			
Hl 40093-2330			