

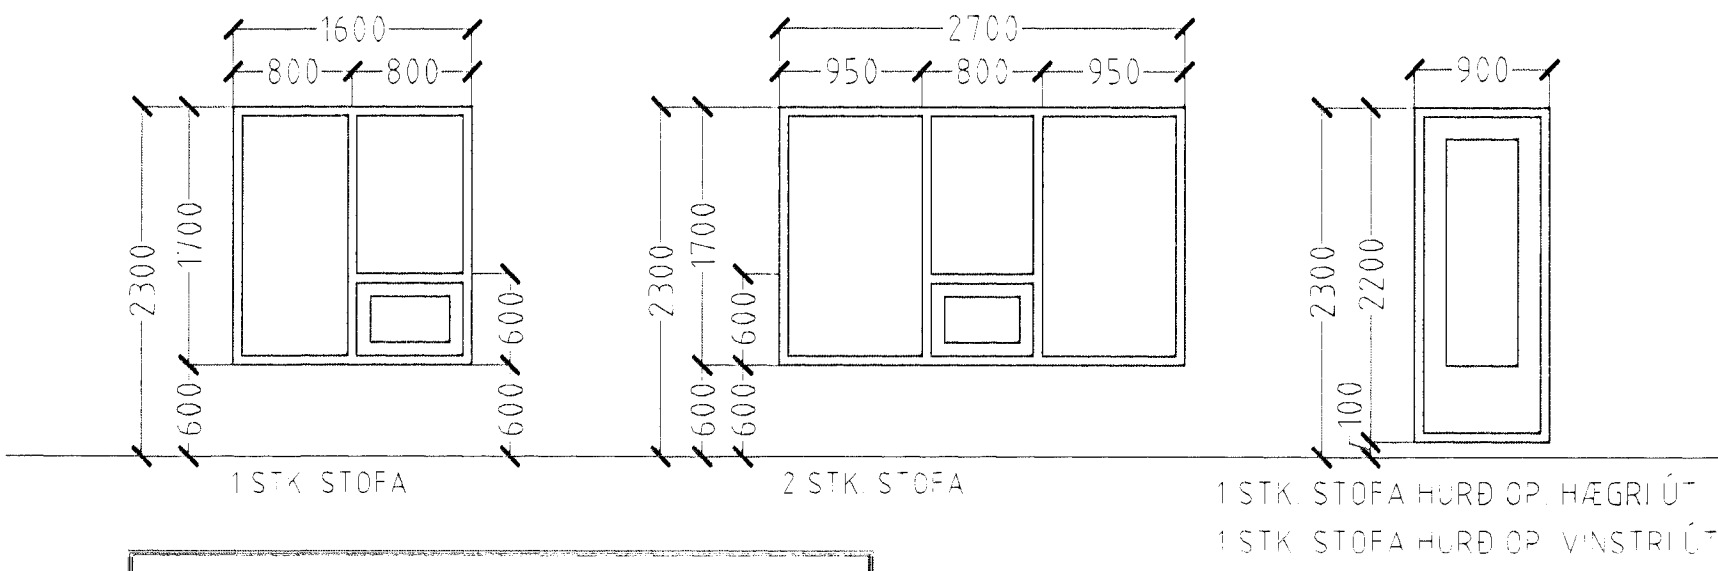
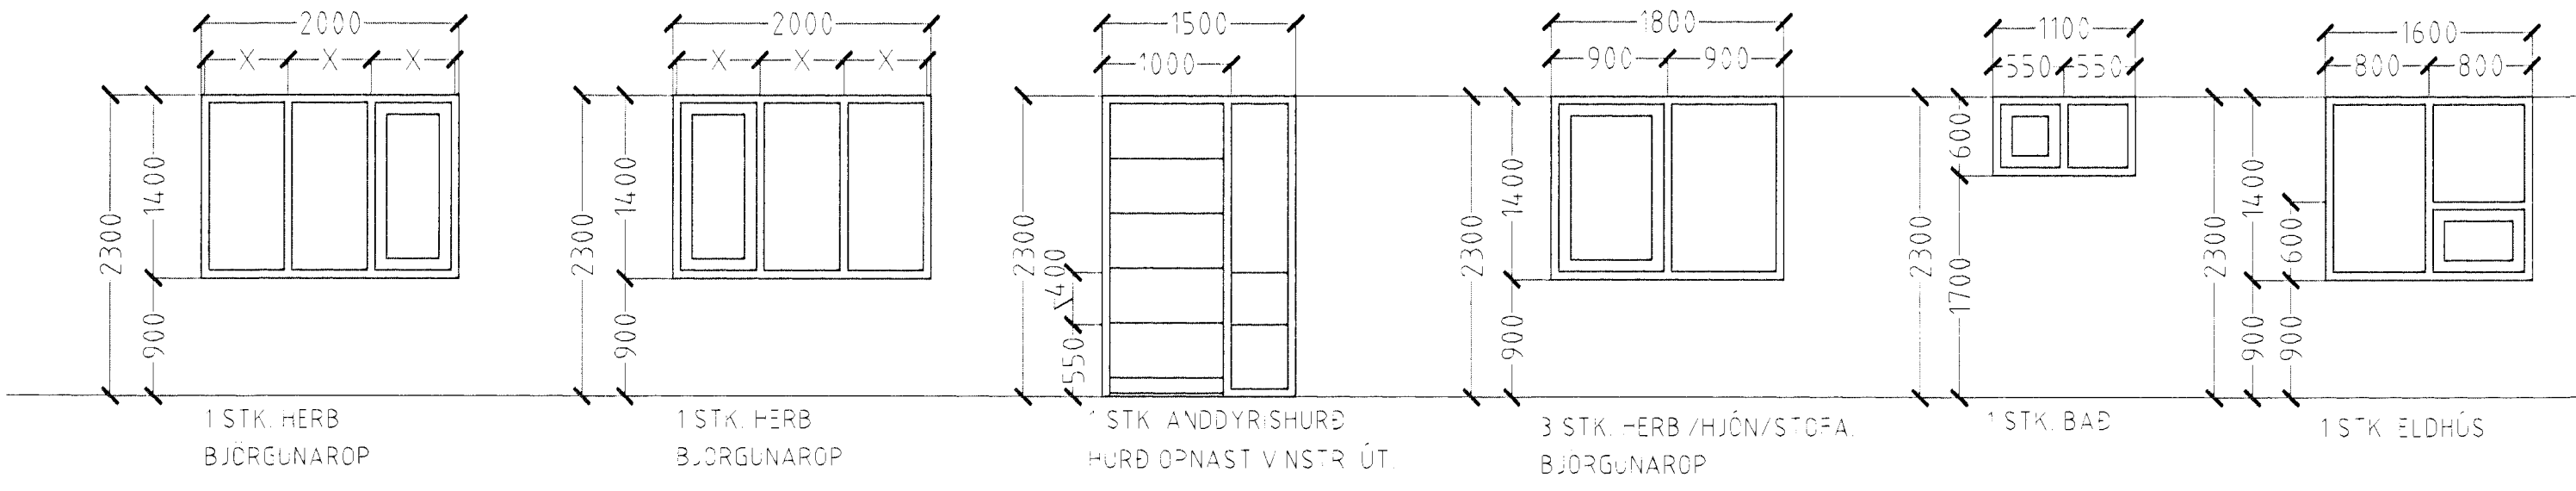


# KRÍJÁS 5 HAFNARFIRÐI

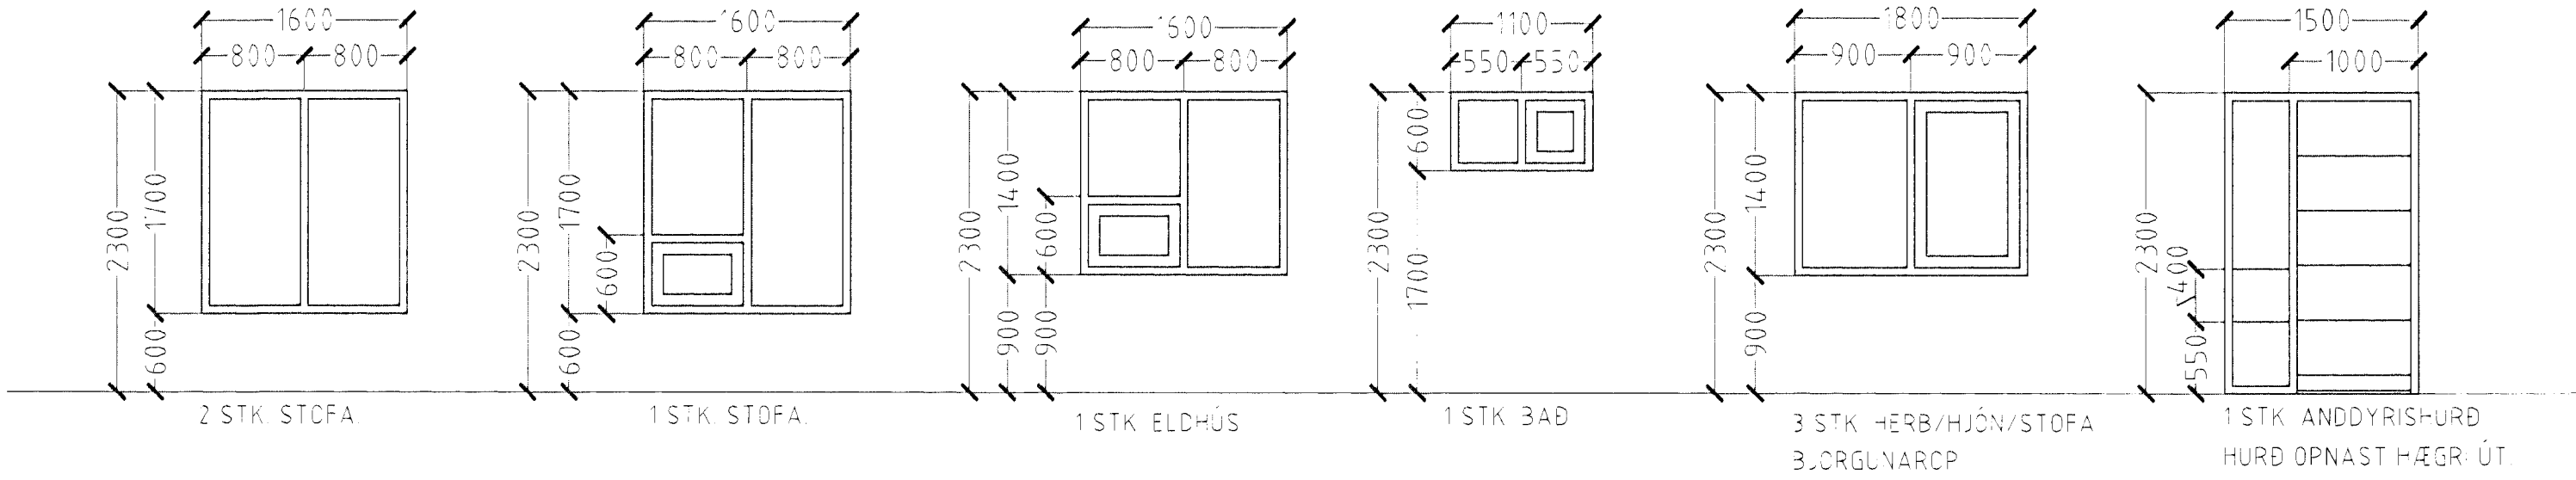

ATH!  
OLL MÁL ATHUGIST OG MÆLIST Á STAÐNUM  
ÁÐUR EN SMÍÐI HEFST

FJOLDI 2 HÆÐ 22 STK.

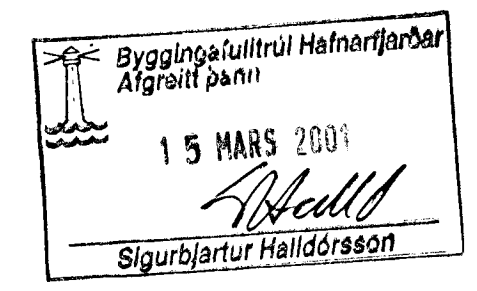

KRÍJÁS 5 HAFNARFIRÐI	
Sigurður Þorvarðarson byggingafræðingur bfi Teiknistofan Strandgötu 11 220 Hafnarfjörður STH teiknistofan ehf. kt. 510298-2769 kt. aðalheildnúmer 141250-4189 Sími 5651510 Netfang teiknistofa@sanda.is	
Skýringar	Séruppáttur
Teikning	Guggar og hurðir 2 hæð
Mælikvarði	1:50
Undirskrift	<i>Sigurbjartur Halldórsson</i>
Blad nr. 6 af 6	Dagsetning 19.3.2001
Breytt	