


KRÍUÁS 5 HAFNARFIRÐI.


Samþykkt þann
 21 SEPT. 2000
 Byggingafulltrúinn í Hafnarfirði
 Kfr. Kristján Þórarinnsson

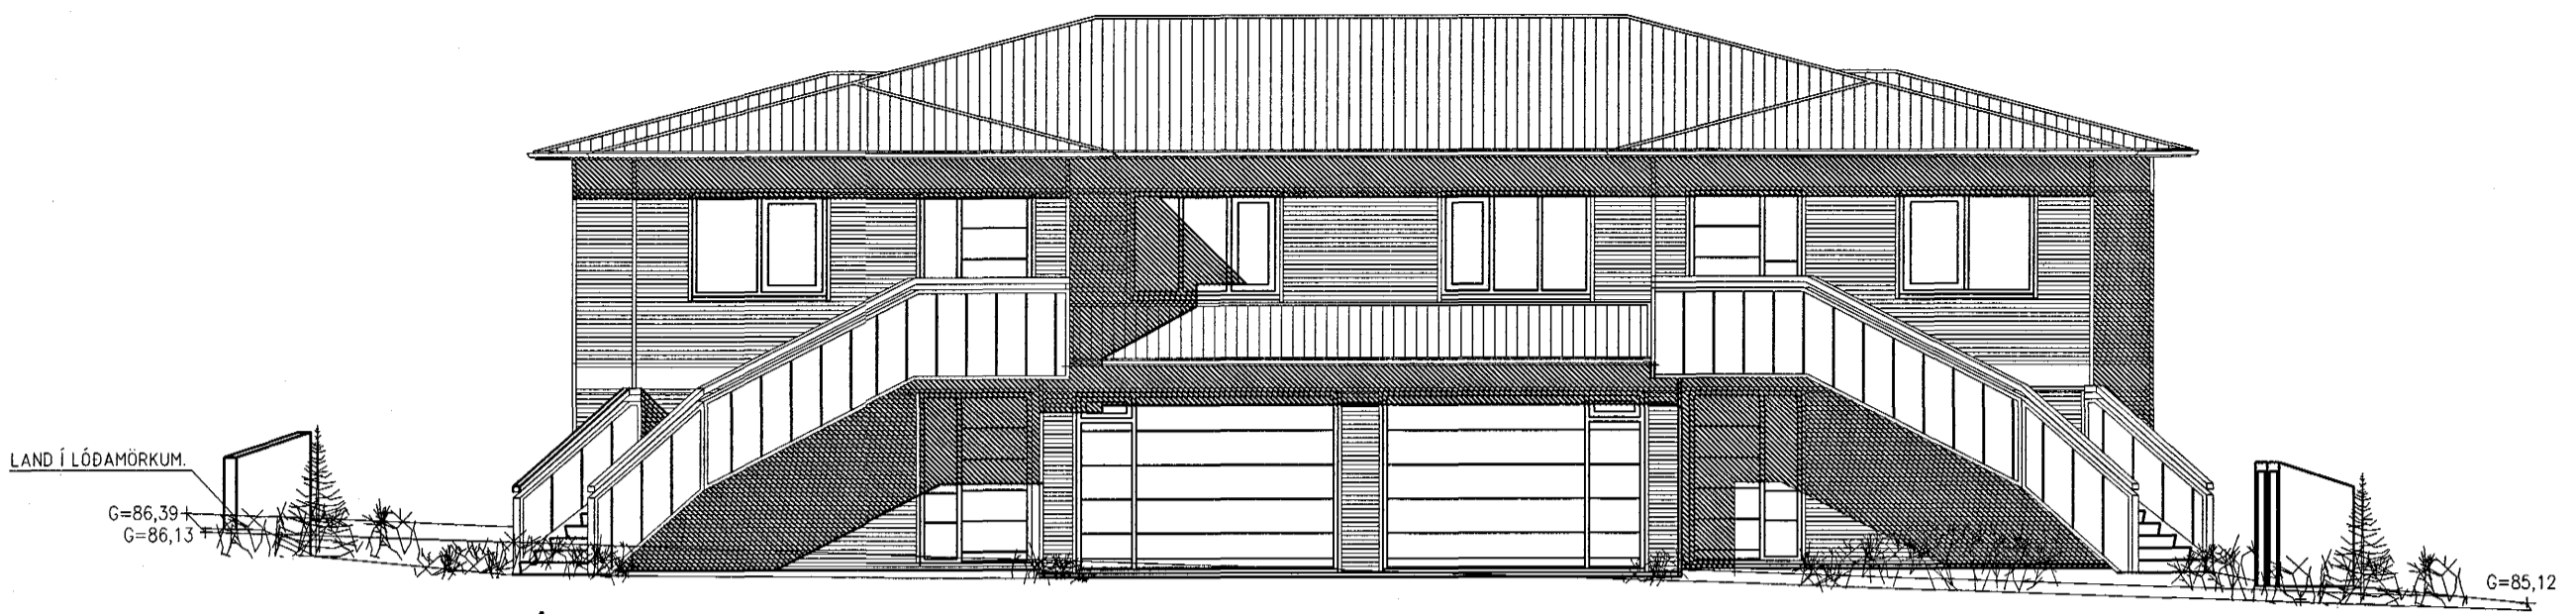


ÚTLIT NORÐAUSTUR MKV. 1:100.



ÚTLIT SUÐAUSTUR MKV. 1:100.

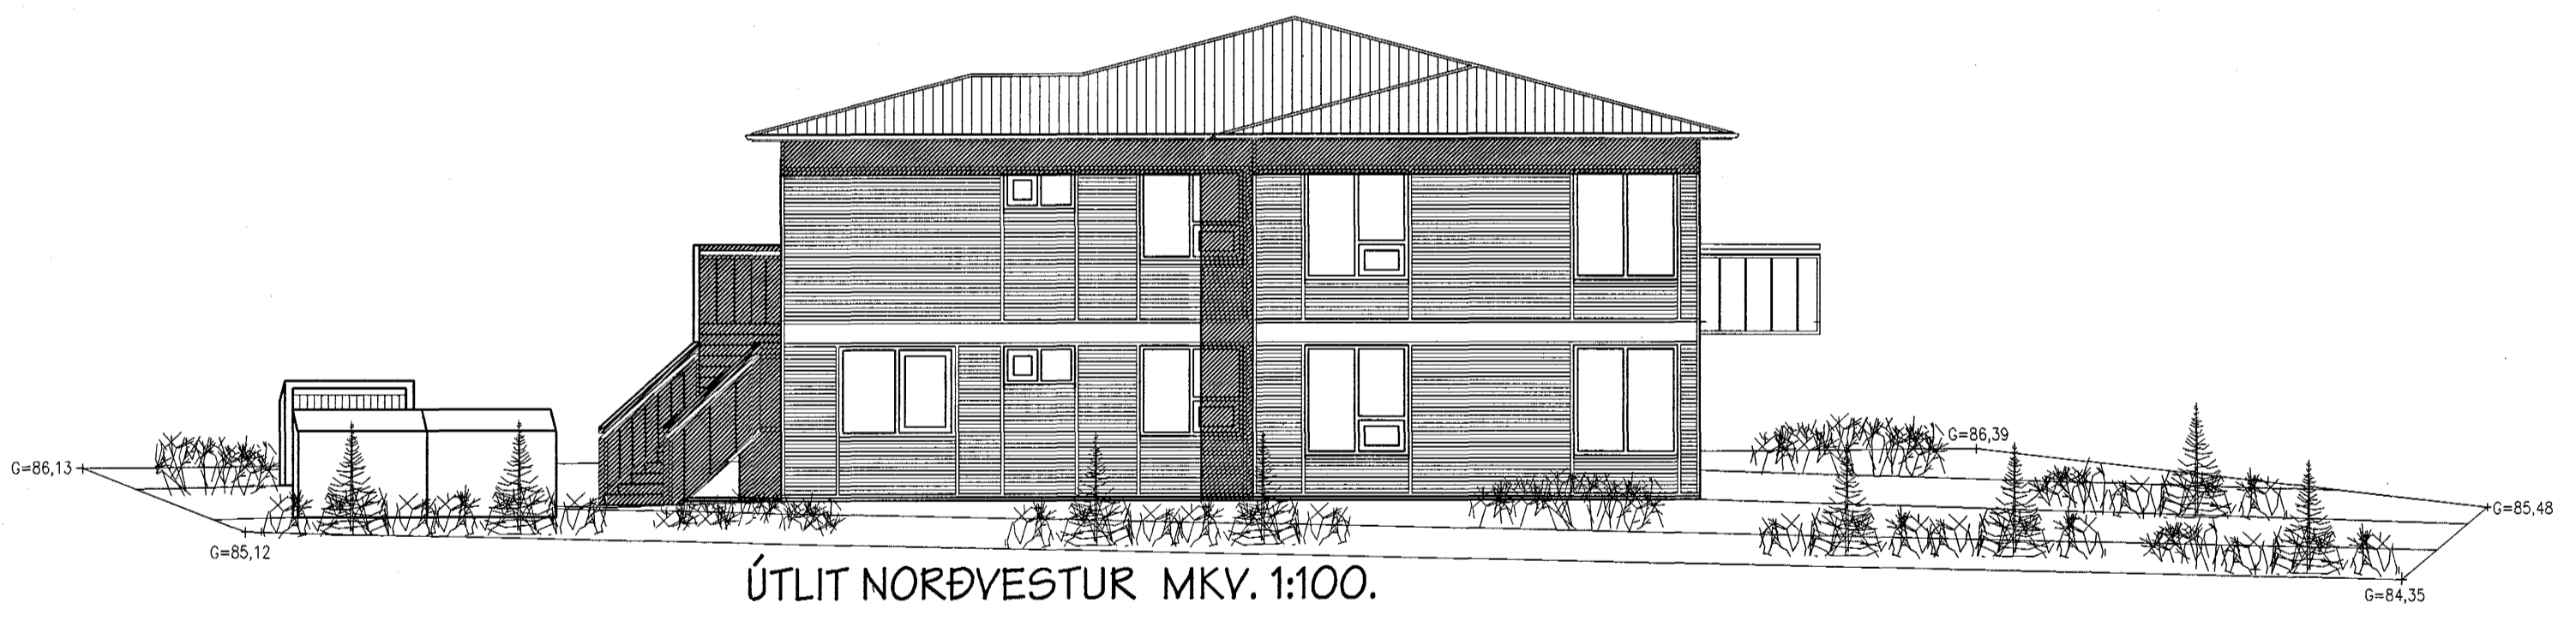

ÚTLIT NORÐVESTUR MKV. 1:100.

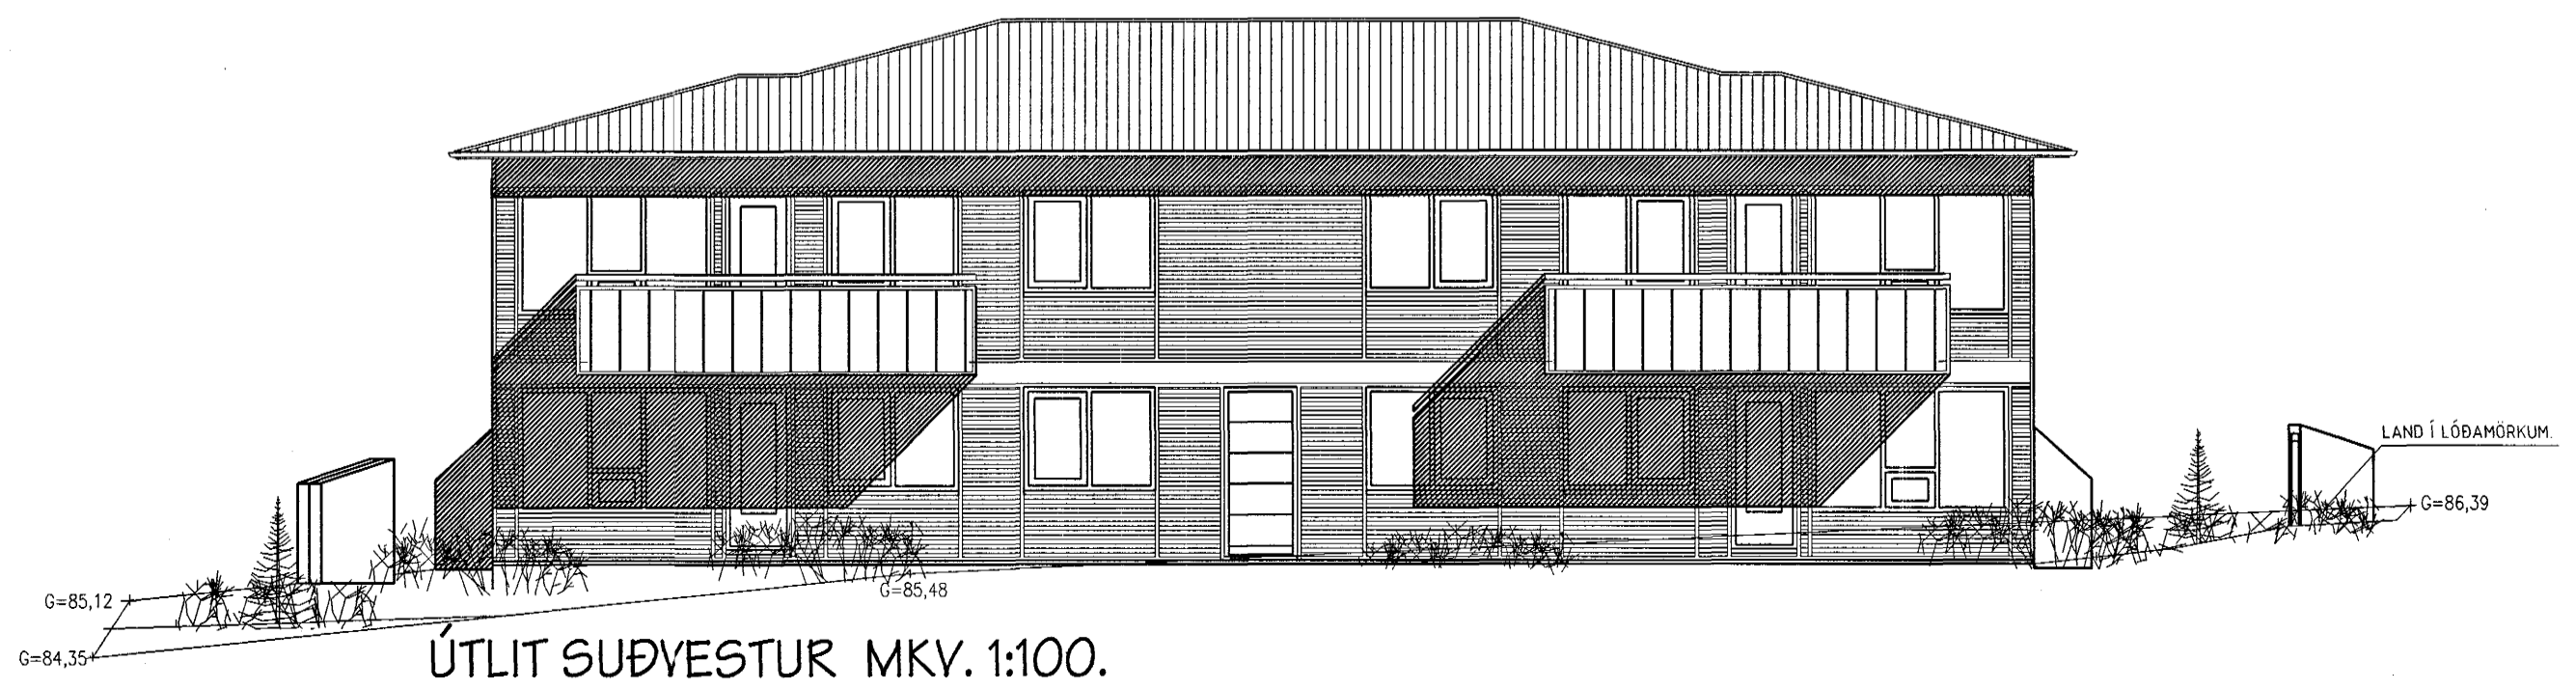

ÚTLIT SUÐVESTUR MKV. 1:100.

KRÍUÁS 5 HAFNARFIRÐI.

Sigurður Þorvarðarson byggingafræðingur bfi.
 Teiknistofan Strandgötu 11 220 Hafnarfirði.
 STH. teiknistofan ehf. kt. 510298-2769. Kf. aðalhönnuðar: 141250-4189.
 Sími: 5651510. Fax: 5651299. Netfang: teiknistofan@islandia.is

Skýringar:	Aðaluppdráttur.
Teikning:	Útlitsmyndir
Mælikvarði:	1 : 100.
Undirskrift:	
Blað nr: 4 af 5.	Dagsetning: 29 ágúst 2000.
Breytt:	