


KRÍUÁS 5 HAFNARFIRÐI.

Sampykki þann


2 1 SEPT. 2000

Byggingafræðingur / Hafnarfirði
Fh. Kristján Þórásson


K.P.

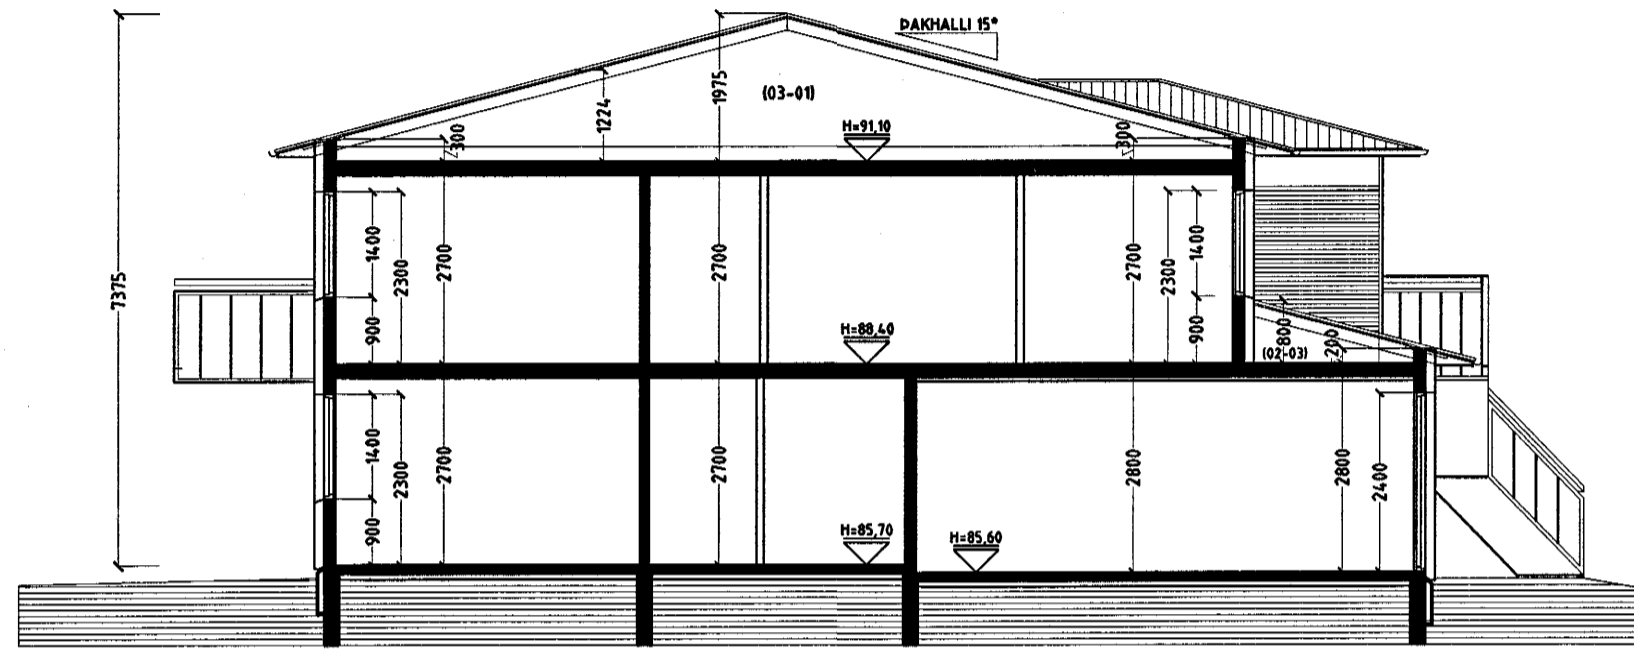

SNID B-B MKV. 1:100.

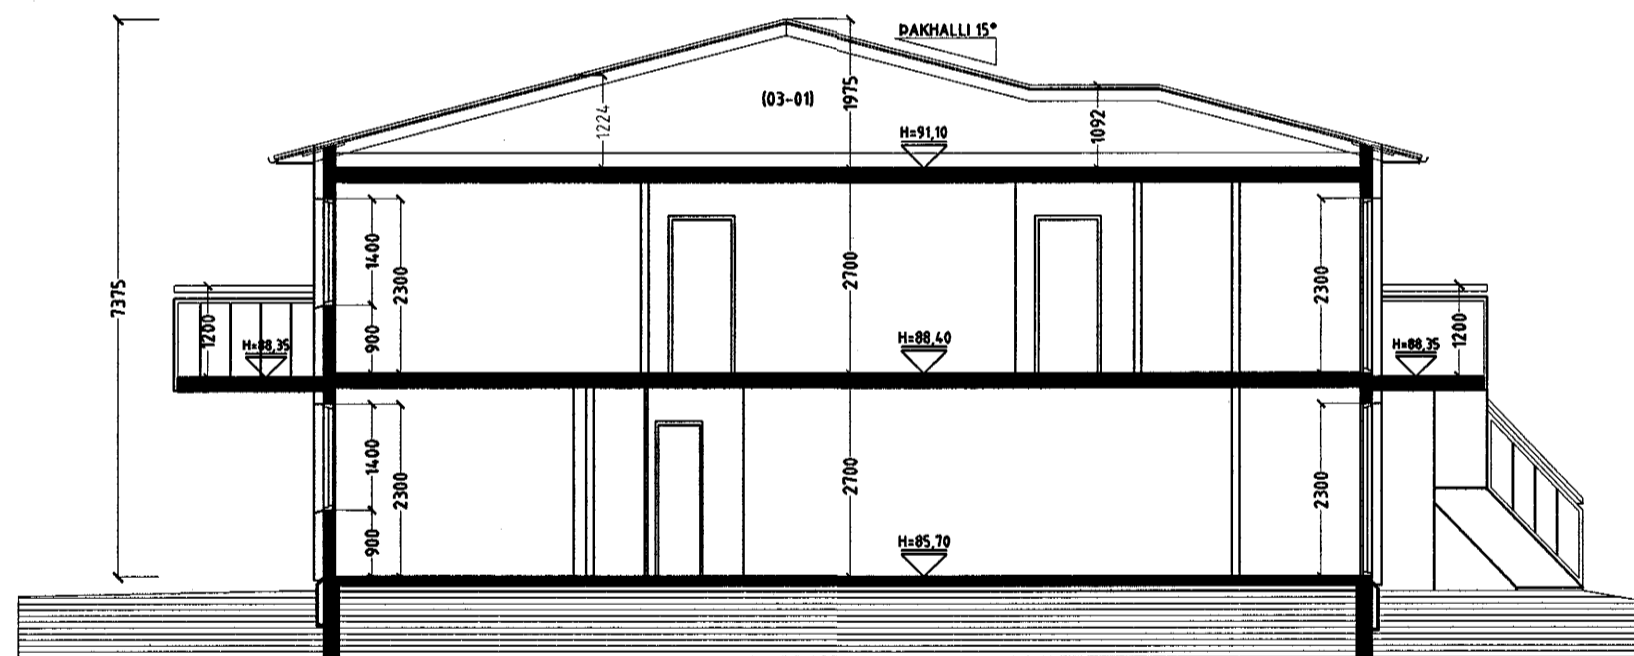

SNID A-A MKV. 1:100.

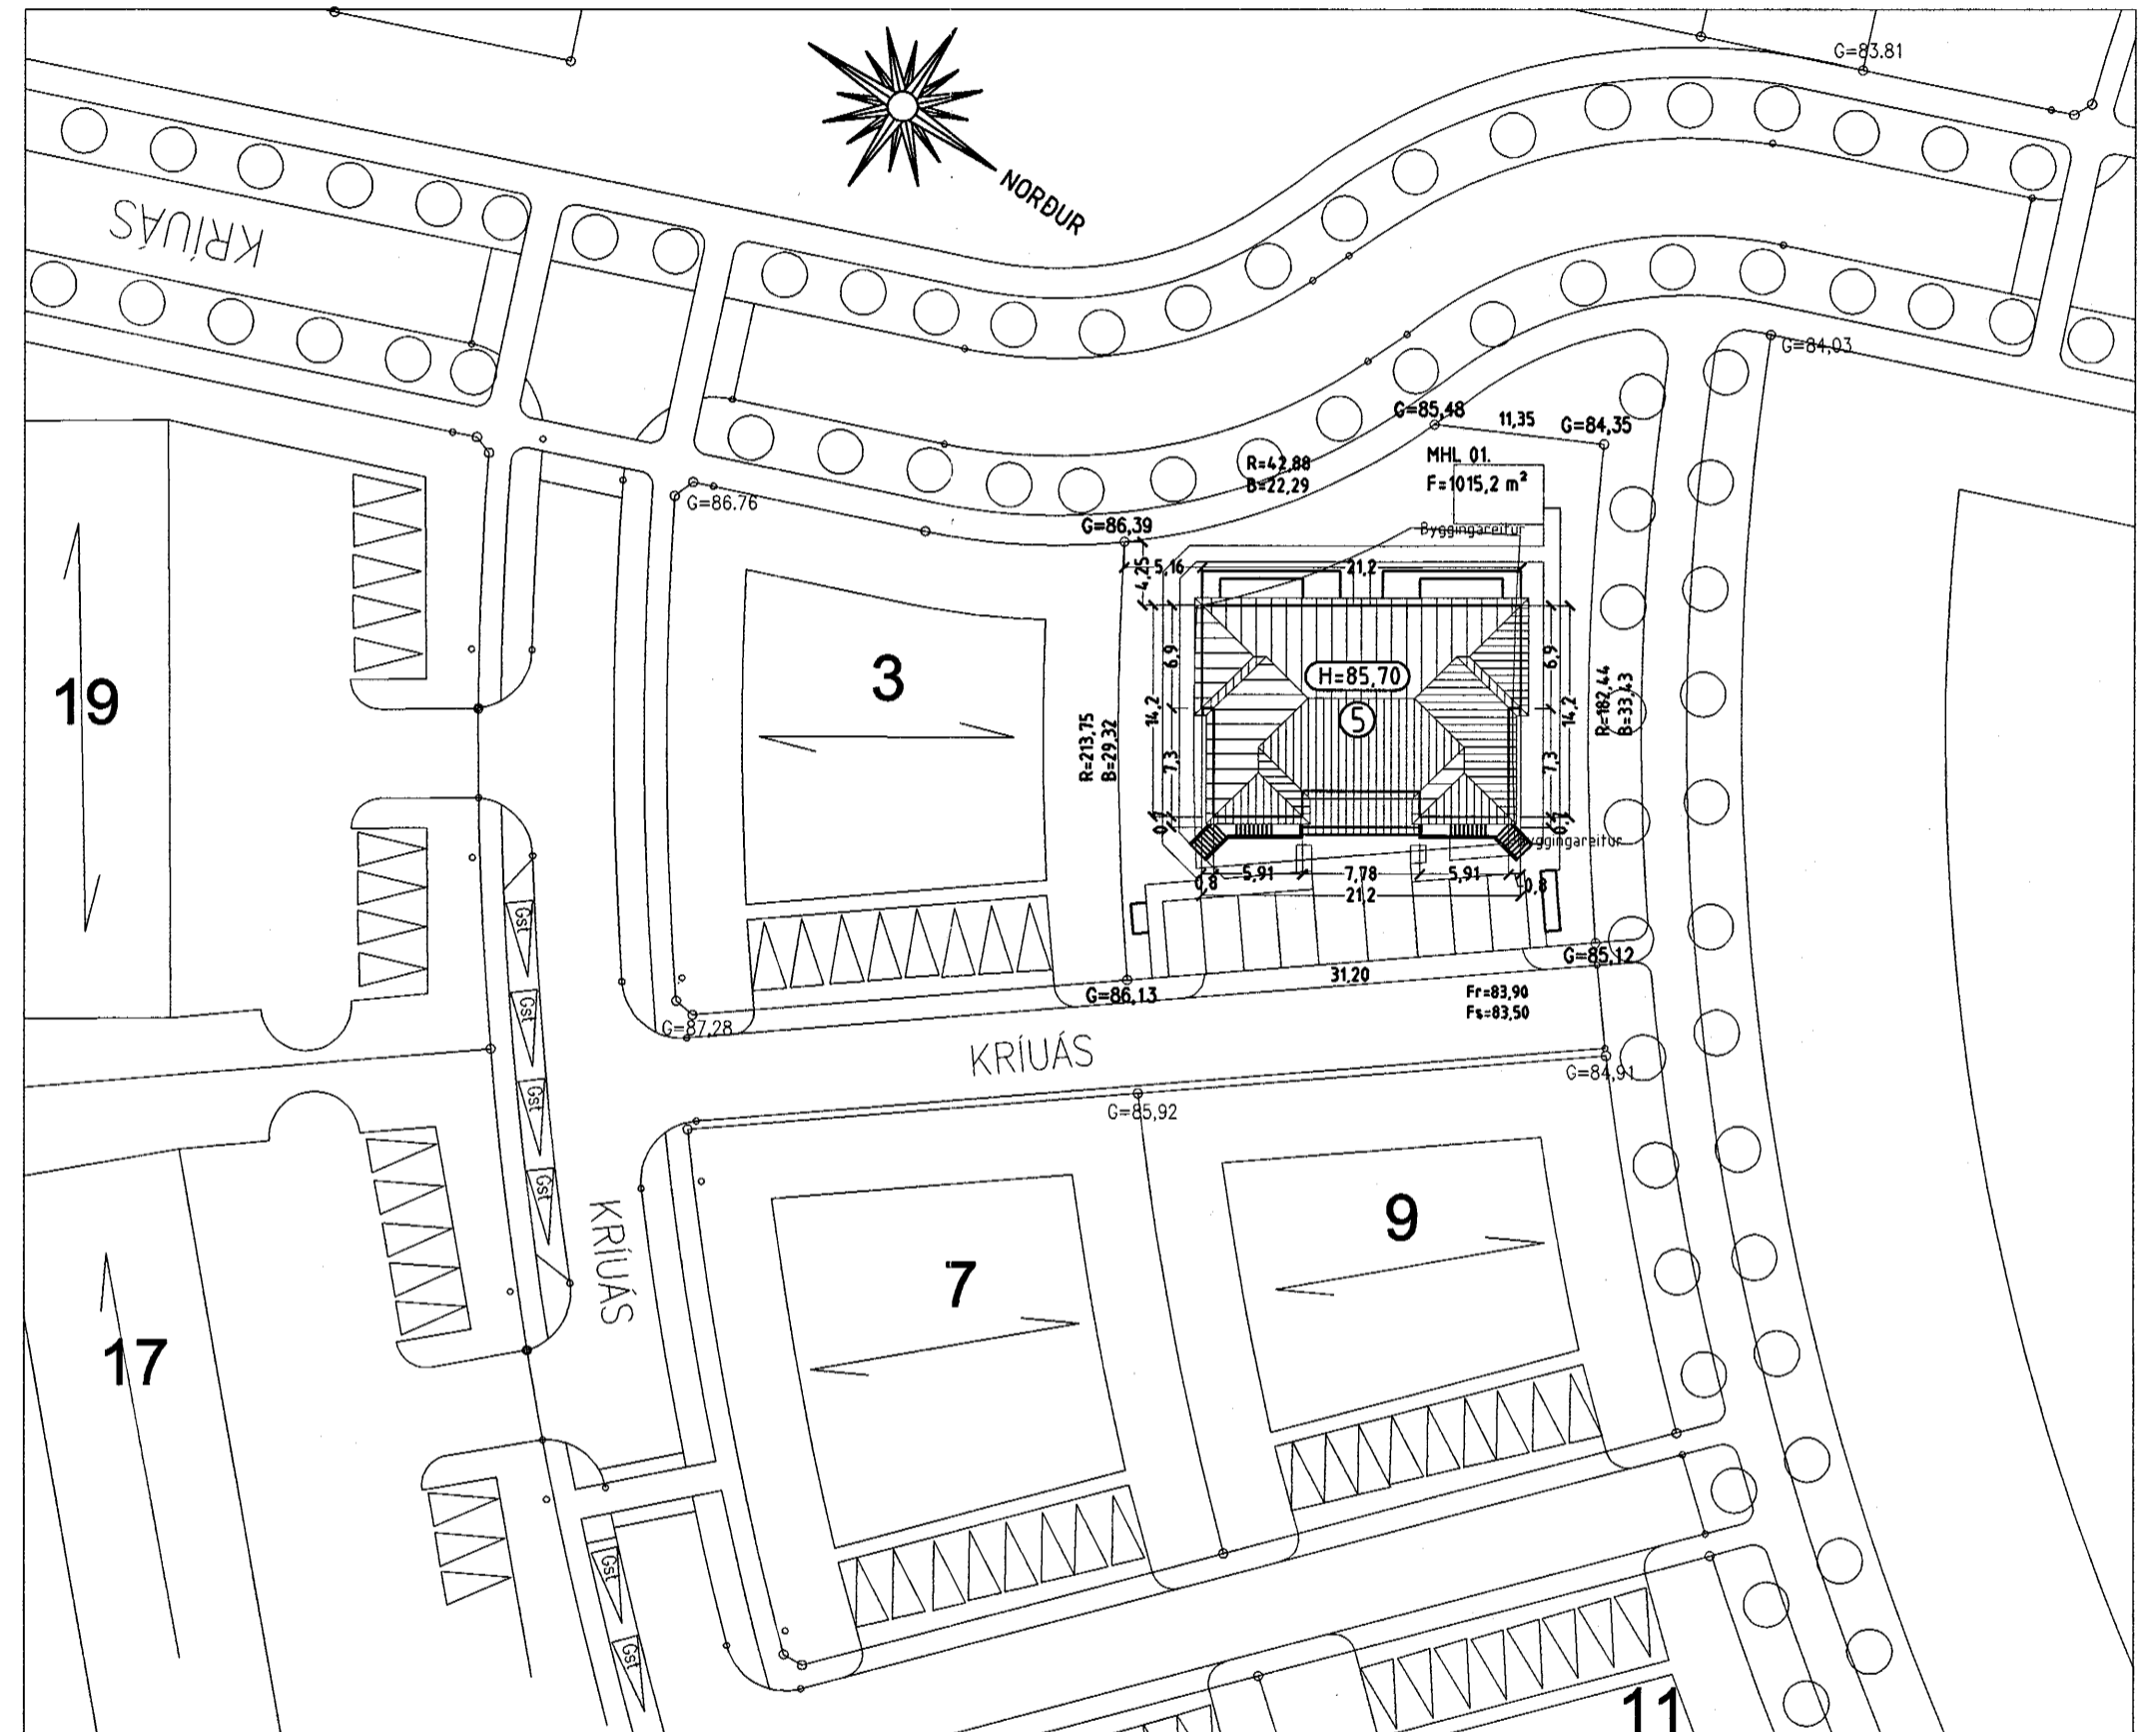

AFSTÖÐUMYND MKV. 1:500.

KRÍUÁS 5 HAFNARFIRÐI.

Sigurður Þorvarðarson byggingafræðingur b.f.í.
Teiknistofan Strandgötu 11 220 Hafnarfirði.
STH. teiknistofan ehf. kt. 510298-2769. Kf. adalhönnuðar: 141250-4189.
Sími: 5651510. Fax: 5651299. Netfang: teiknistofan@islandia.is

Skýringar:	Adaluppdráttur.
Teikning:	Snið og afstöðumynd.
Mælikvæði:	1: 100 / 1: 500.
Undirskrift:	<i>Sigurður Þorvarðarson</i>
Blað nr: 3 af 5.	Dagsetning: 29 ágúst 2000.
Breytt:	