
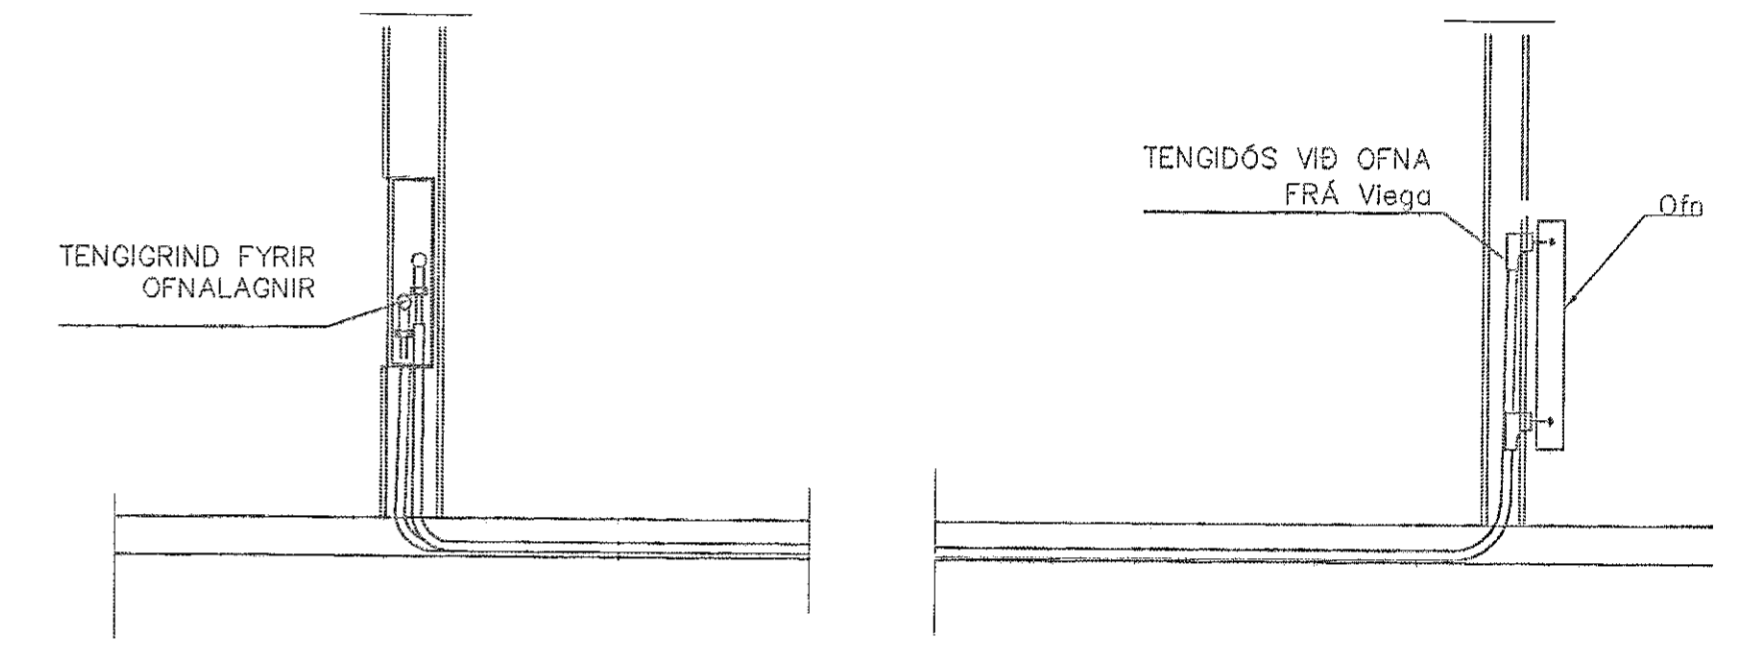


Ofnatafla

OFN NR.	STADUR	HITABÖRF KCAL/2H	MESTA LENGD	MESTA HÆÐ
201	KRIUÁS 7	590	1400	600
202	GEYMSLA/Þ	490	800	600
203	HERB	910	1400	600
204	BAÐ	460	800	600
205	ELDHÚS	1,050	1400	400
206	STOFA	1,310	2000	400
207	STOFA	1,310	2000	400
208	HERB	670	1400	600
209	HJÓN	920	1400	600
210	HJÓN	920	1400	600
211	HERB	670	1400	600
212	STOFA	1,310	2000	400
213	STOFA	1,310	2000	400
214	ELDHÚS	1,050	1400	400
215	BAÐ	460	1400	600
215	HERB	910	1400	600
216	ANDD	490	800	600
217	GEYMSLA/Þ	590	1400	600
SAMTALS=		31,430		

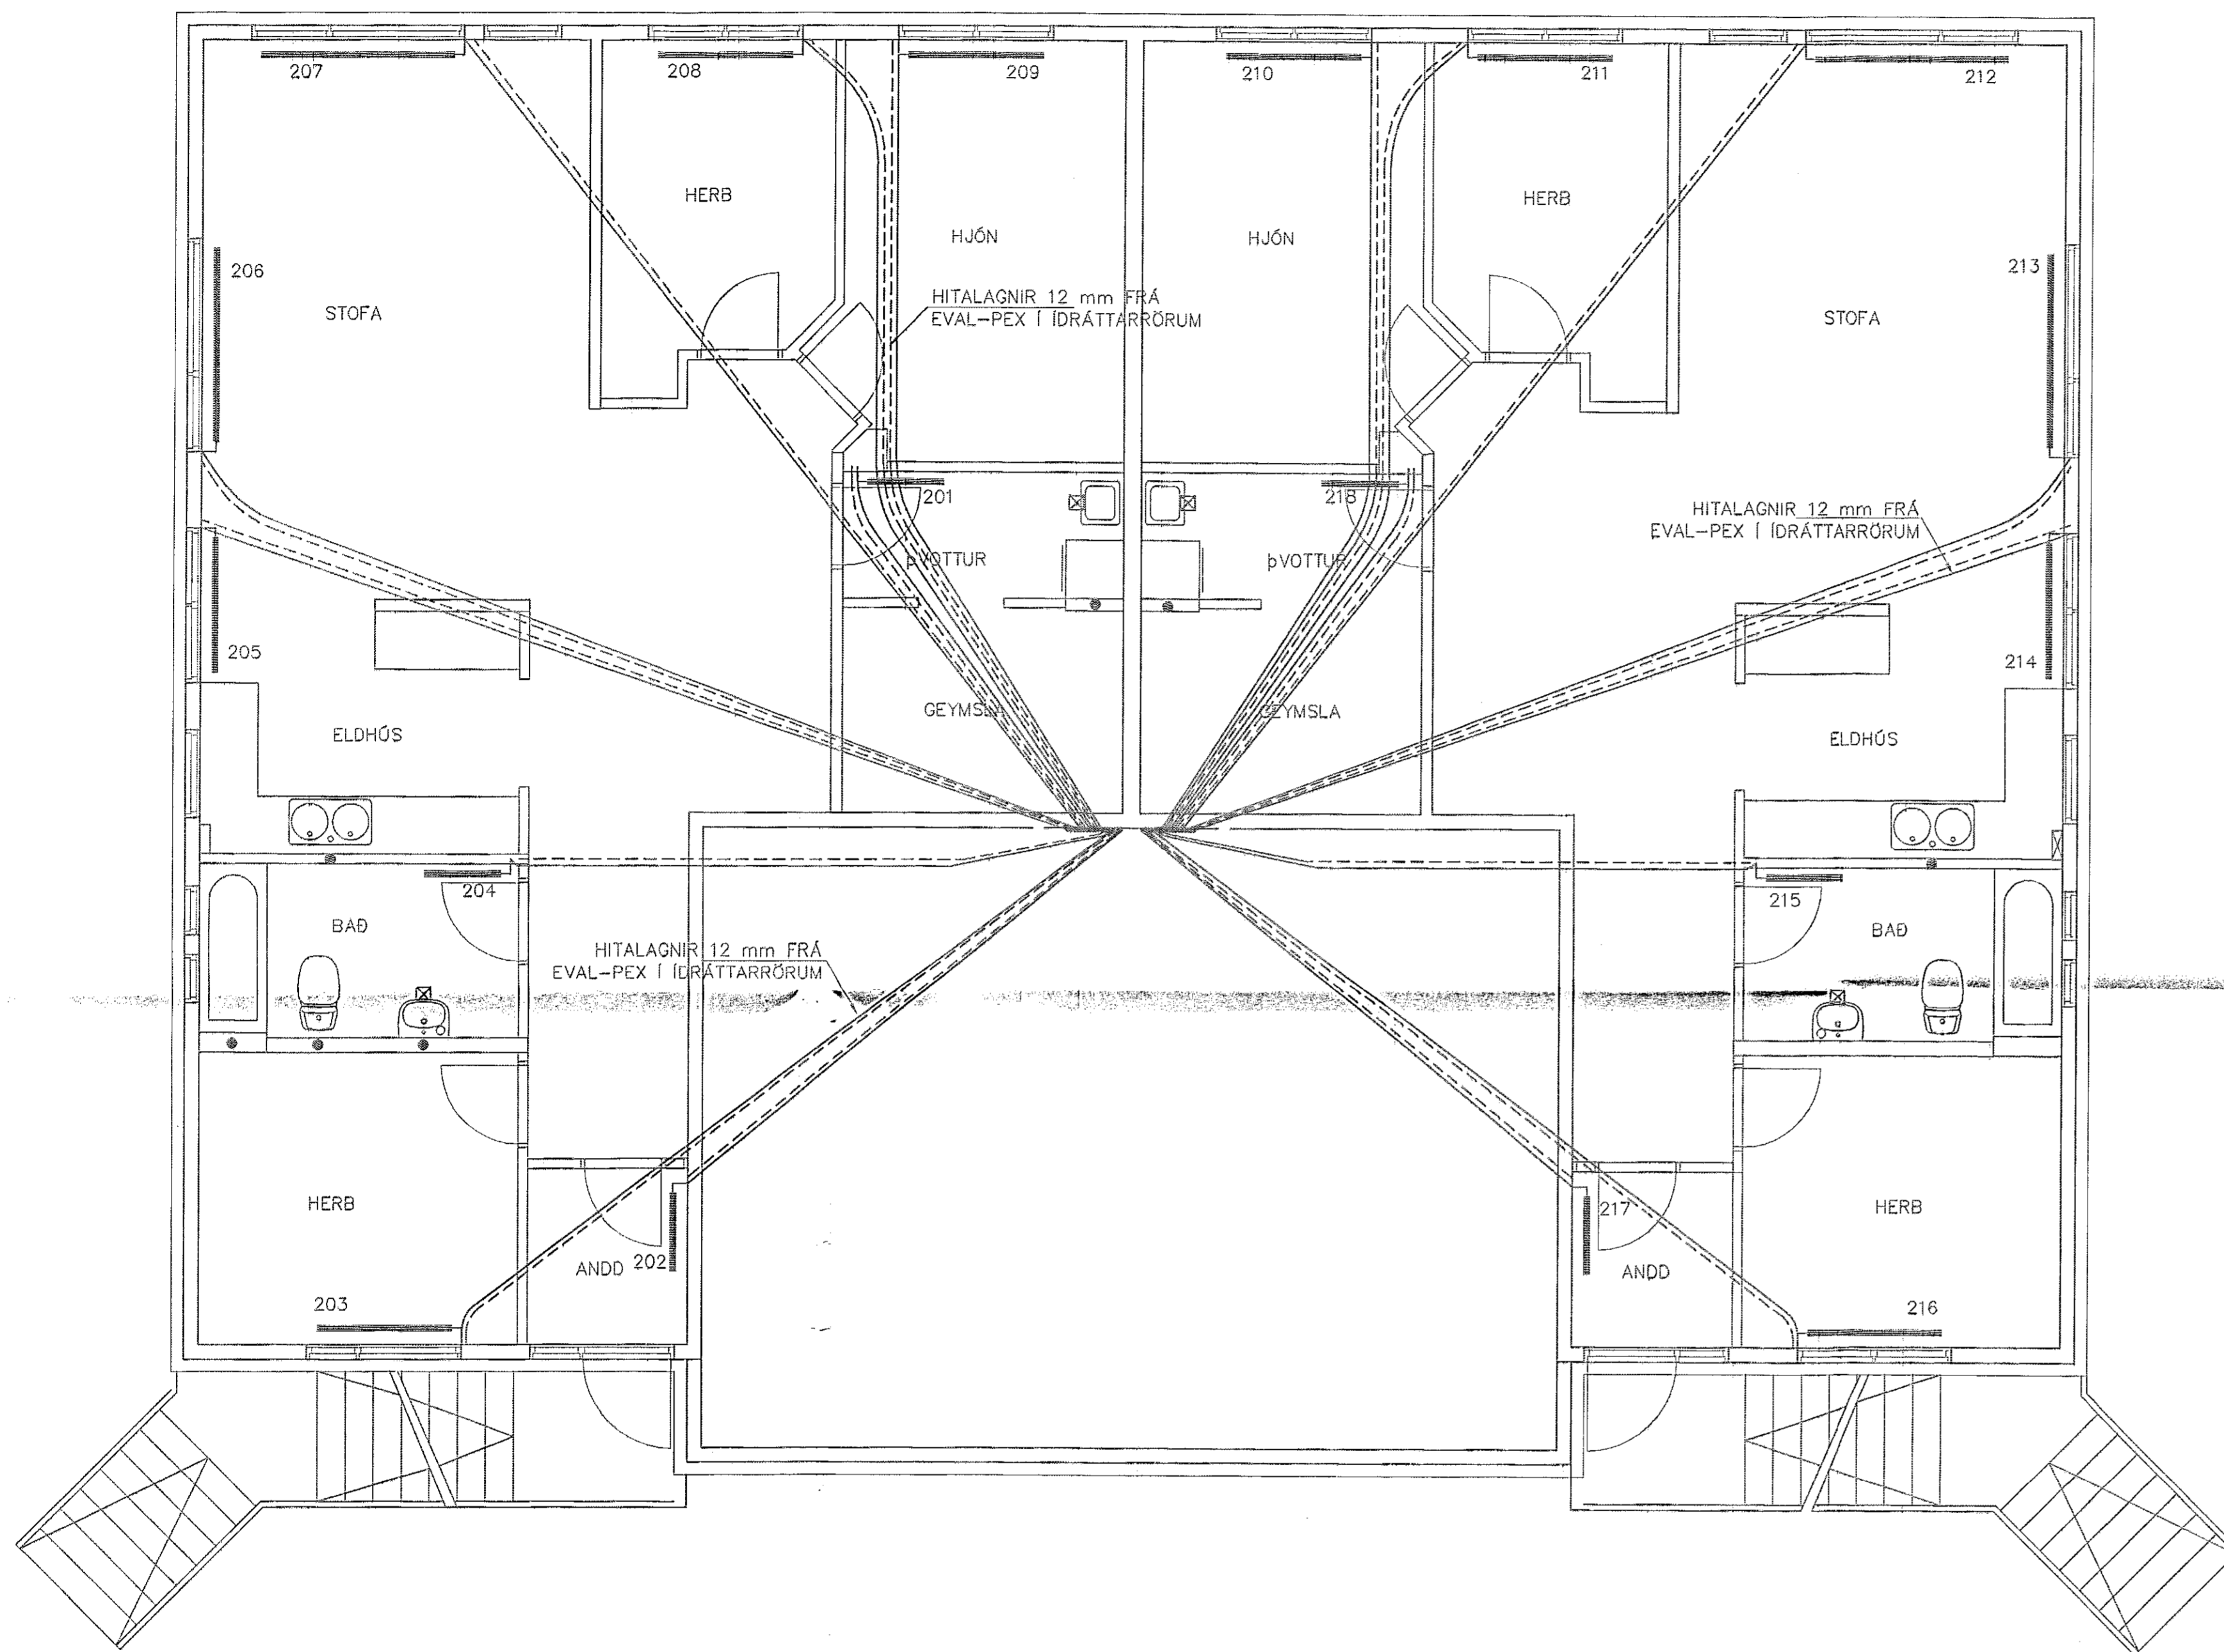


TENGING OFNALAGNALAGNA 1:20

SKÝRINGAR


OFNALAGNIR ERU eval-PEX 12x2 Í IDRATTARRÖRUM 25/20
 EINGÖNGU SKAL NOTA LAGNAEFNI VIÐURKENNT AF RANNSÓKNARSTOFNUN BYGGINGARINNABADARINS. LAGNIR, TENGDÓSIR OG DEIUGRINDUR SKULU VERA FRÁ SAMMA FRAMLEIÐANDA OG PASSA SAMAN. SETJA SKAL FESTINGAR Á LAGNIR c/c 150 cm, VÍÐ BEYGGJUR SKAL SETJA 3 FESTINGAR. BEYGGJURADIUS SKAL ÁVALLT VERA STÆRRI EN 5 * YTRA ÞVERMÁL PÍPNA.

ÞRÝSTIÞRÓFUN Á PLASTLÖGNUM SKIÐTIST Í 2 LOTUR FYRRI LOTU ER FRAMKVÆMD Í 1 KLÚKKUSTUND OG ER ÞRÝSTINGUR 15 BAR FYRIR NEYSLUVATN. SEINNI LOTAN ER GERÐ Í BEINU FRAMHALDI AF FYRRI LOTU OG SAMI ÞRÝSTINGUR NOTAÐUR SEINNI LOTU SKAL STANDA Í 2 KLÚKKUSTUNDIR. FYLLA SKAL ÓT ÞRÓFUNARBLAÐ SEM SÝNIR NIÐURSTÖÐUR ÞRÓFUNAR.

GRUNNMYND 2 HÆÐAR 1:50

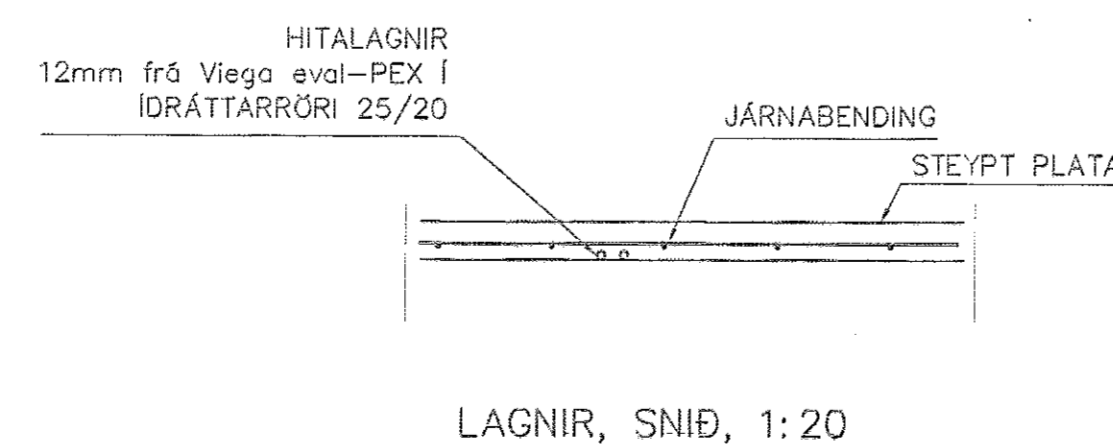

LAGNIR, SNIÐ, 1:20

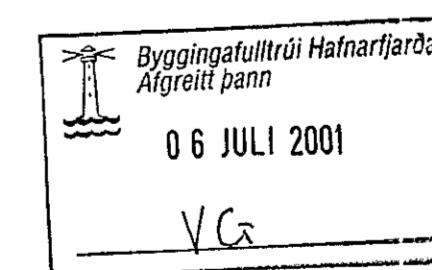

AGI,
4/2 01
Qib

01	JÚNÍ 01	OFNAR 203 OG 216 FÆRDIR	G.H.
Br.	Dags.	Eðli breytingar	Sign
KRIUÁS 7 HAFNARFIRÐI HITALAGNIR 2 HÆÐAR			
MKV. 1:50			
DAGS. Júní 2001			
VERK NR. 2107			
TEIKN. NR. 2-04			
HANNAD sig 241148-3009			
TEIKNAD			
YFIRFARID			
TEIKNÞJÓNUSTA SIGURDAR ÞORLEIFSSONAR ehf STRANDGÖTU 11 220 HAFNARFIRÐI Sími 555-4255 FAX 565-2875 E-mail tae@teknijonusta@islandia.is kt: 440993-2939			