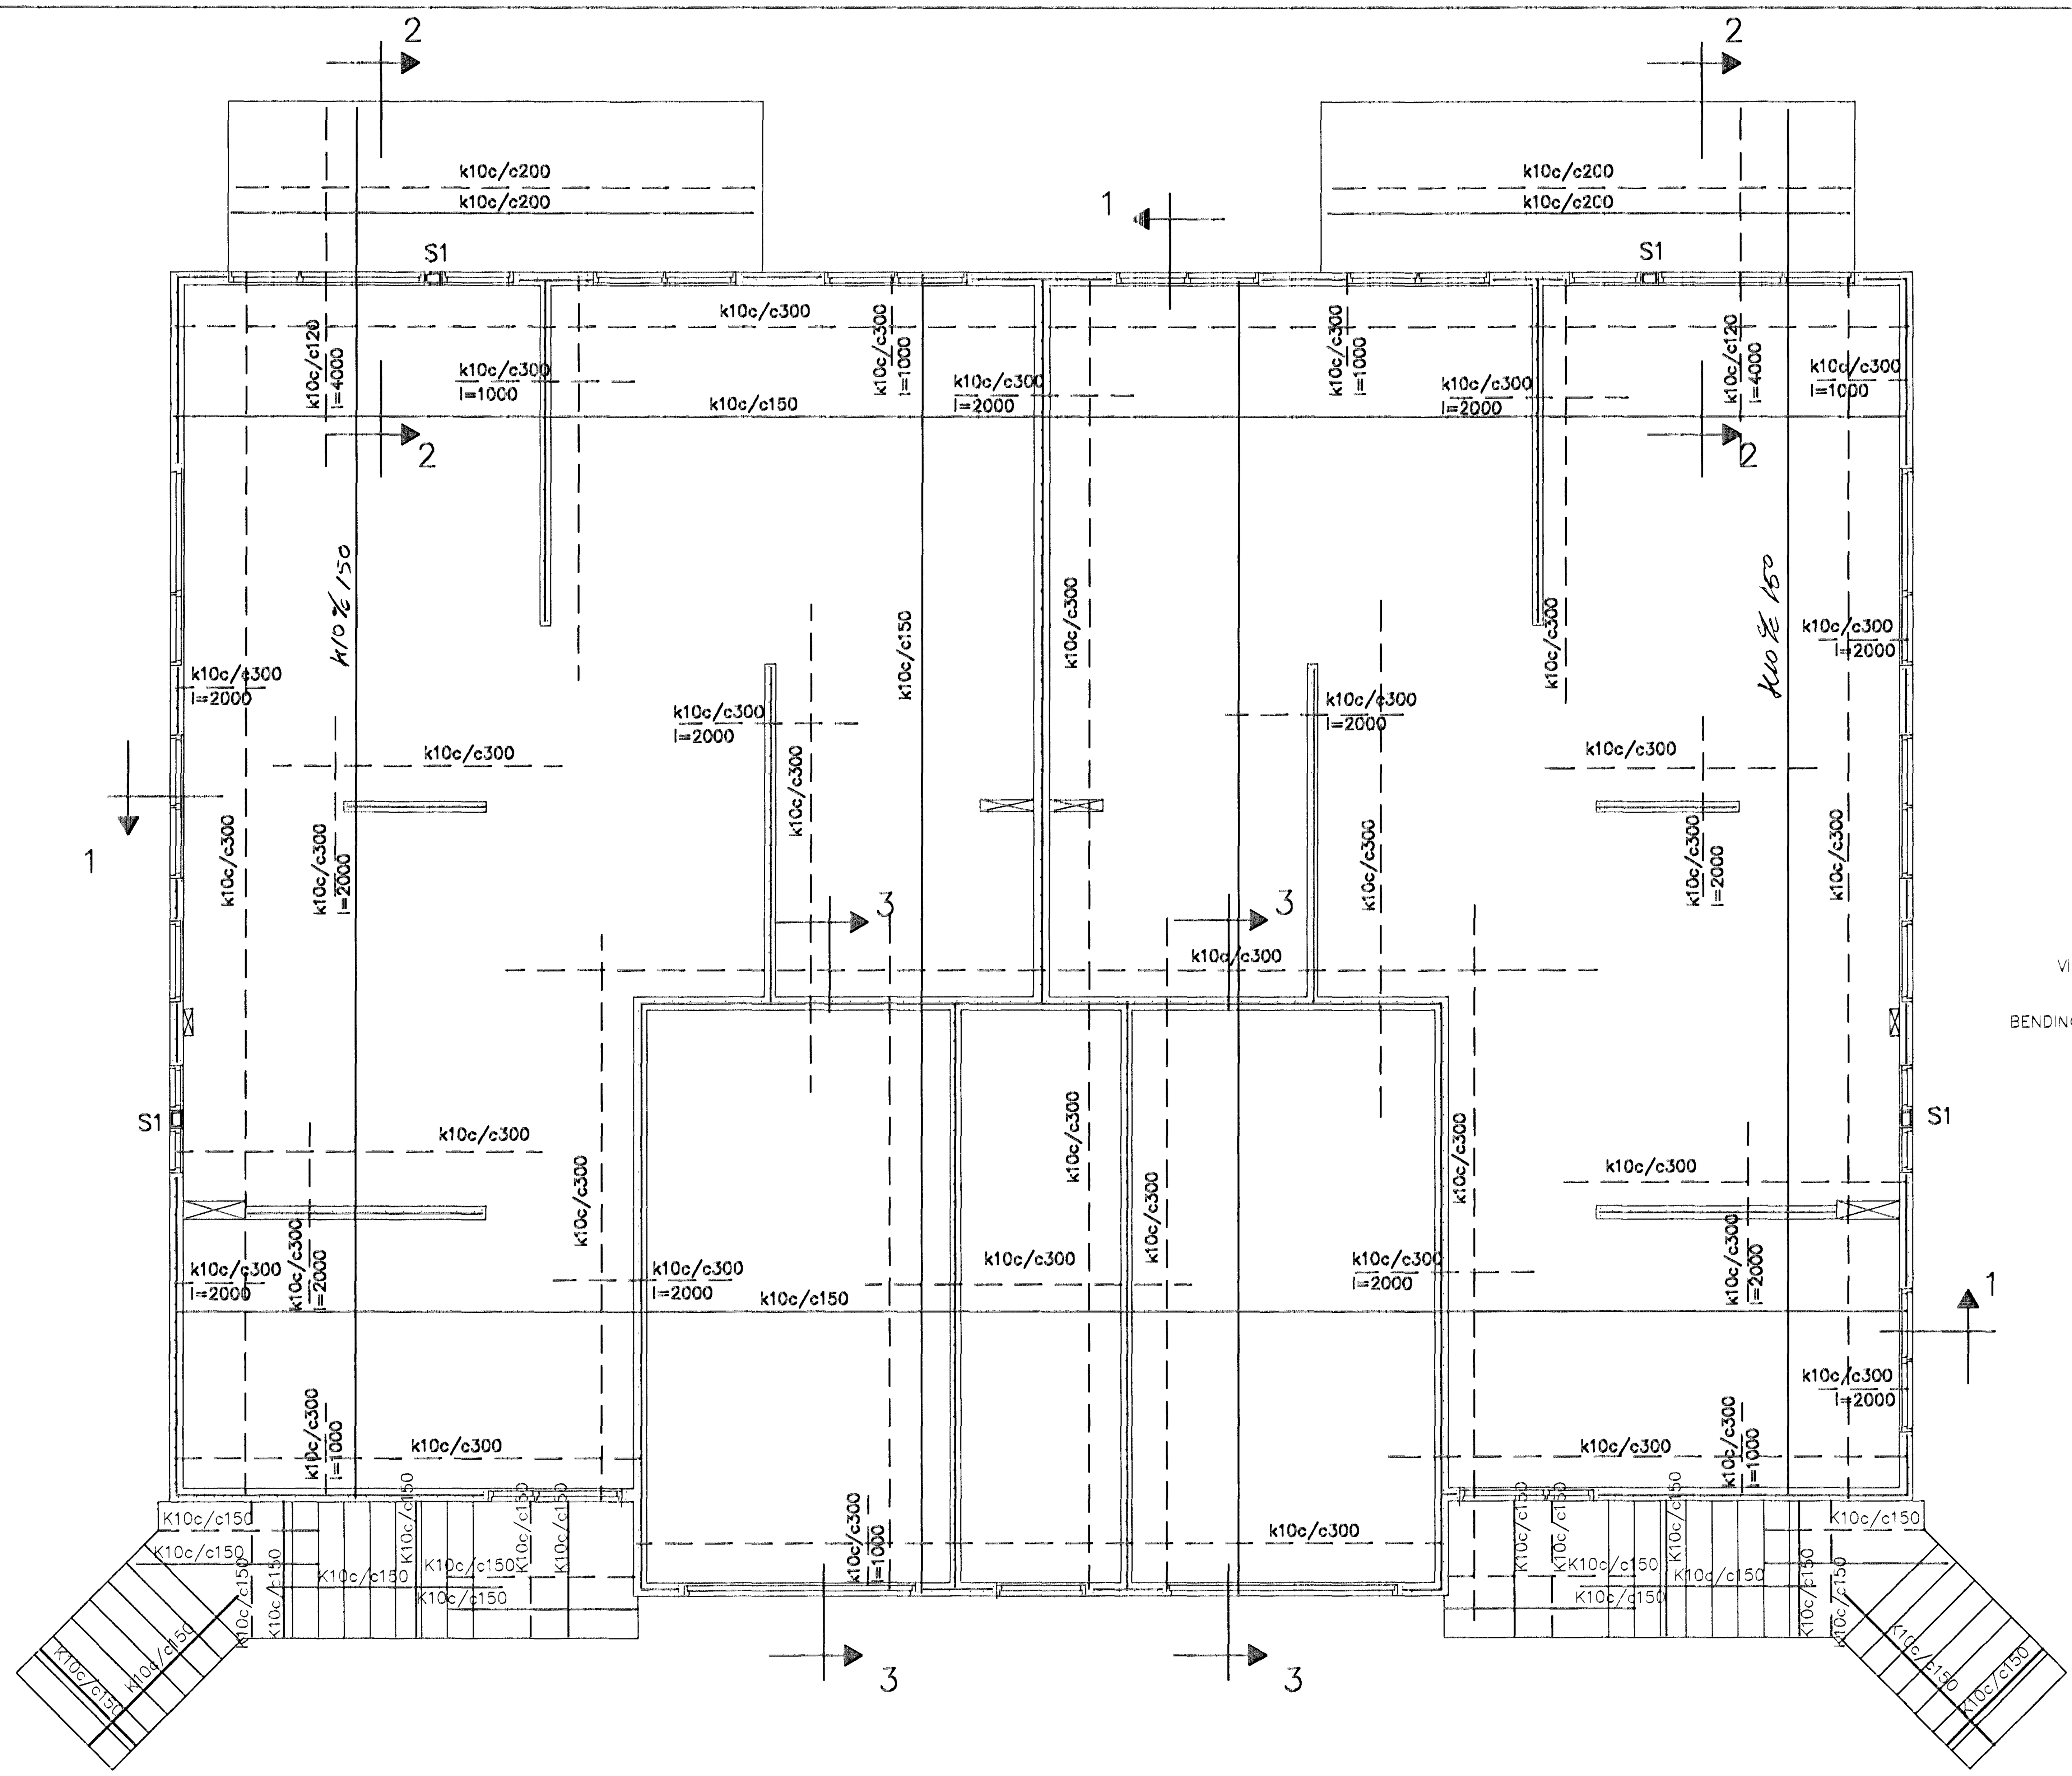

GRUNNMYND 1:50

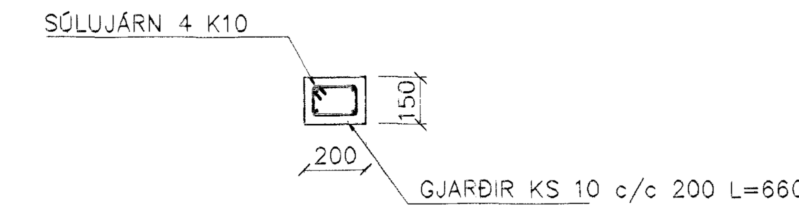

SÚLA S1 1:20

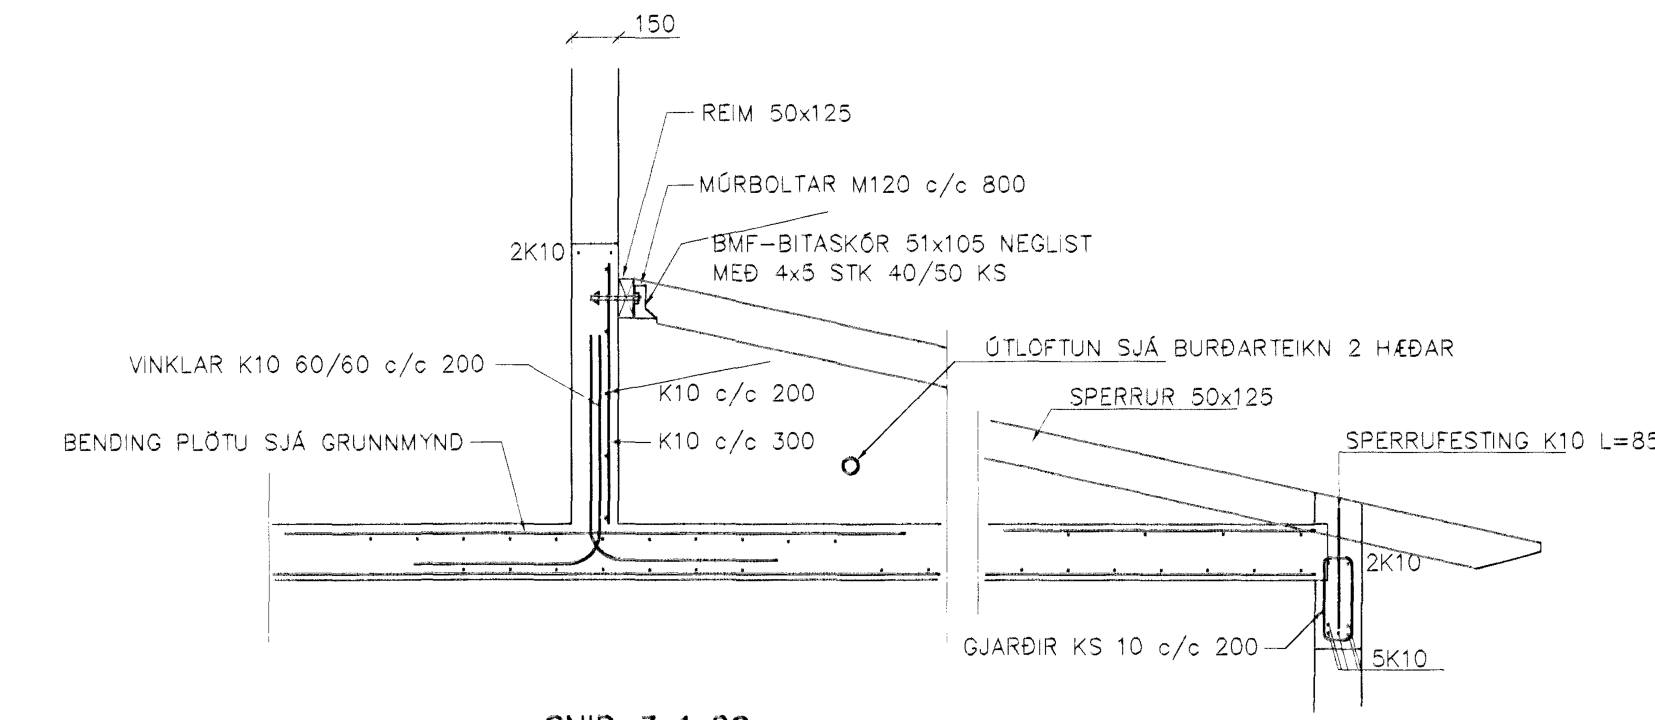

SNIÐ 3 1:20

BENDING VEGGJA
Útveggjir einföld grind í miðjum vegg
Lárétt K10 c/c 250
Lóðrétt K10 c/c 250

SKÝRINGAR

ALMENNAR SKÝRINGAR SJÁ BL. 1–01
STEYPA S–250, SEMENTINNIHALD = 300kg/M
STEYPUHULA Í ÚTVEGGJUM = 30mm
STEYPUHULA Í PLÖTU = 20mm
BENDISTÁL Ks410

Samþykkt þann
11 JUNI 2001
Byggingafulltrúinn í Hafnarfirði
F.h. Sigurbjartur Halldórsson

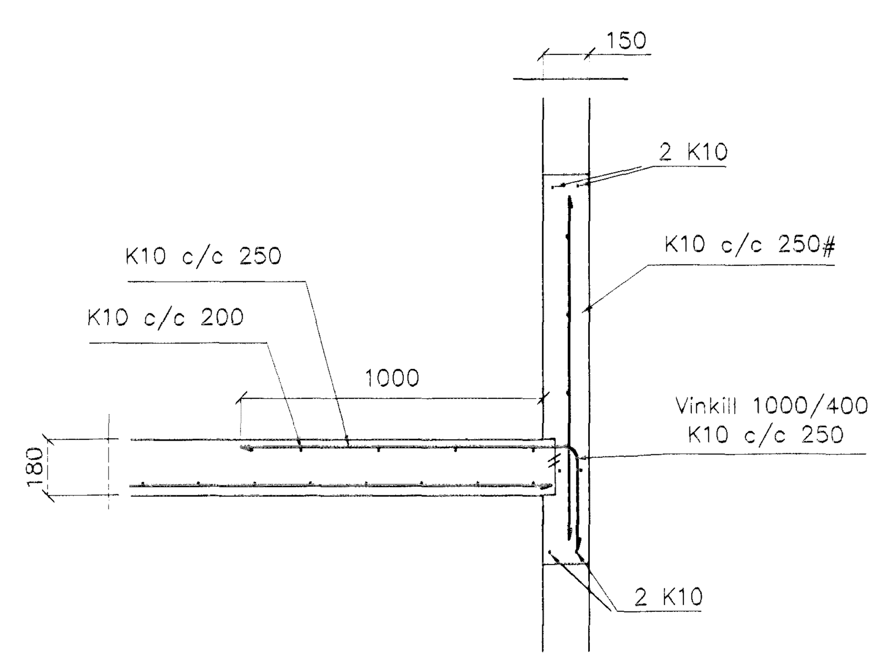

SNIÐ 1, 1:20

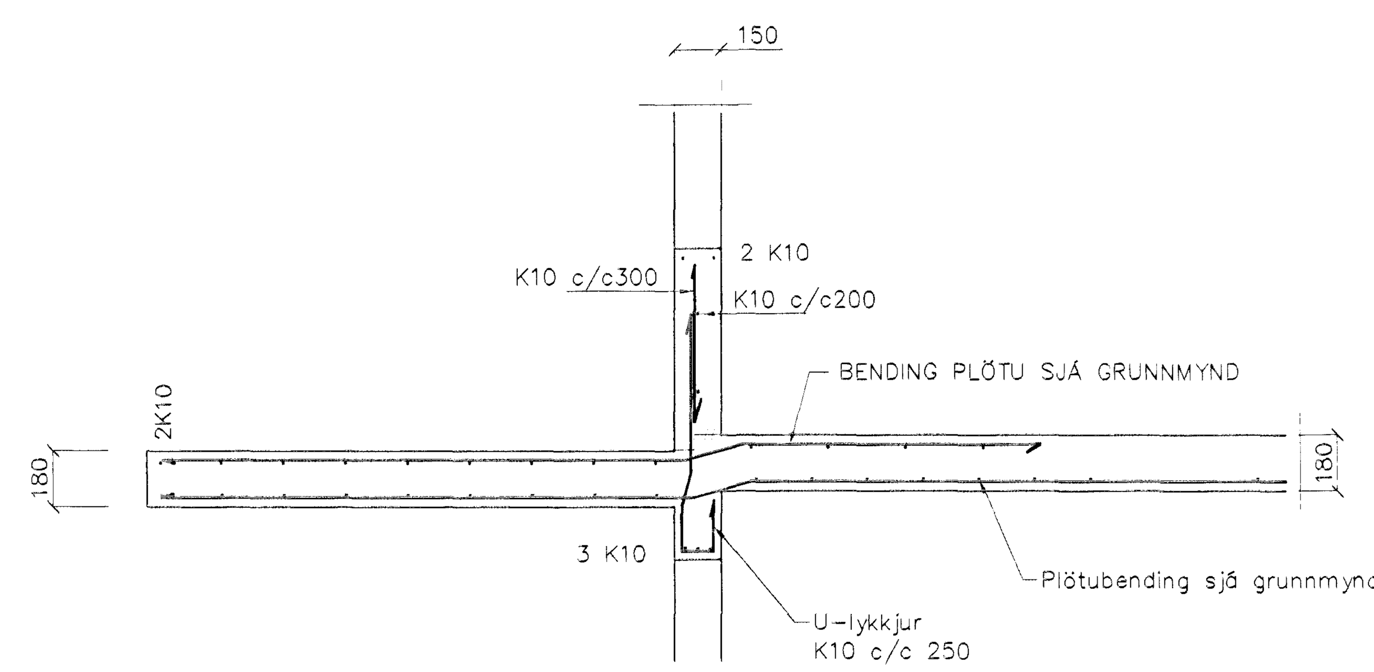

SNIÐ 2–2 1:20

AH. 6/6 01

BR.	DAGS.	EÐLI BREITINGA	SIGN.

KRÍUÁS 7
HAFNARFIRÐI

BENDING VEGGJA 1 HÆÐAR
BENDING PLÖTU YFIR 1 HÆÐ

MKV. 1:50
DAGS. MAÍ 2001
VERK NR. 2107
TEIKN. NR. 1–02
HANNAÐ sig 241148–3009
TEIKNAÐ
YFIRFARIÐ

TÆKNIÞJÓNUSTA SIGURÐAR ÞORLEIFSSONAR ehf
STRANDGÖTU 11 220 HAFNARFIRÐI
SÍMI 555-4255 FAX 565-2875
E-mail taeknithjonusta@islandia.is