


OT	JUN 01	OPNAR 203 OG 216 FEBR	G.H.
Br.	Dags	Eðli breyting	Sign
<p style="text-align: center;">KRÍUAS 7 HAFNARFIRDI HITALAGNIR 2 HÉÐAR</p> <p style="text-align: right;">MKV. 1:50 DAGS. Junt 2001 VERK NR. 2107 TEIKN. NR. 2-04 HANNAB. sig 241148-3009 TEIKNAB. YFIRFARID</p>			
<p>TEKNIÞJÓUSTA SIGURDAR ÞORLEIFSSONAR ehf STRANDGÖTU 11 220 HAFNARFIRDI Sími 555-4255 FAX 555-2875 E-mail taekni@stjoussta.islandais Kt: 440693-2538</p>			


0-5
4/1
1/1

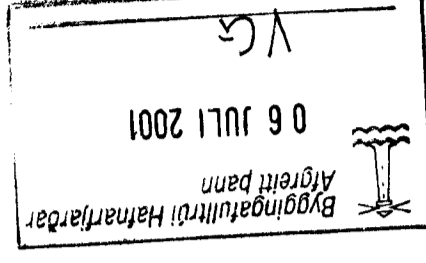

OFNLAGNIR ERU EVOI-PEX 12x2 Í DRATTARBRUM
EINGIGN SKAL NOTA LAGNAEFTI MURKENNT AF
RANNSKUNARSTOFNUM BYGGINGARNAÐABARINS
LAGNIR, TENGDÖSIR OG DEILIGNUR SKULU VERA
FRÁ SAMMA FRAMLEIÐANDA OG PASSA SAMAN.
SETJA SKAL FESTINGAR Á LAGNIR c/c 150 cm, MB
BEYJUR SKAL SETJA 3 FESTINGAR.
BEYJURADJUS SKAL ÁVALLT VERA STÆRRI EN 5 *
YTRA ÞVERMÁL PIPNA.
ÞRÝSTIÞRUFN Á PLASTLÖGNUM SKIÐST Í 2 LÖTUR
FYRRI LÖTA ER FRAMKVÆMD Í 1 KLUKKUSTUND OG ER
ÞRÝSTINGUR 15 BÆR FYRIR NEYSLUÁTN.
SEINNI LÖTAN ER GERÐ Í BEINU FRAMHALDI AF FYRRI
LÖTU OG SAMI ÞRÝSTINGUR NOTAÐUR SEINNI LÖTA SKAL
STANDA Í 2 KLUKKUSTUNDIR.
FYLLA SKAL ÖT ÞRÓUNARBLAÐ SEM SÝNIR MIÐURSTÖÐUR
ÞRÓUNAR.



SKRININGAR

TENGING OFNLAGNALAGNA 1:20

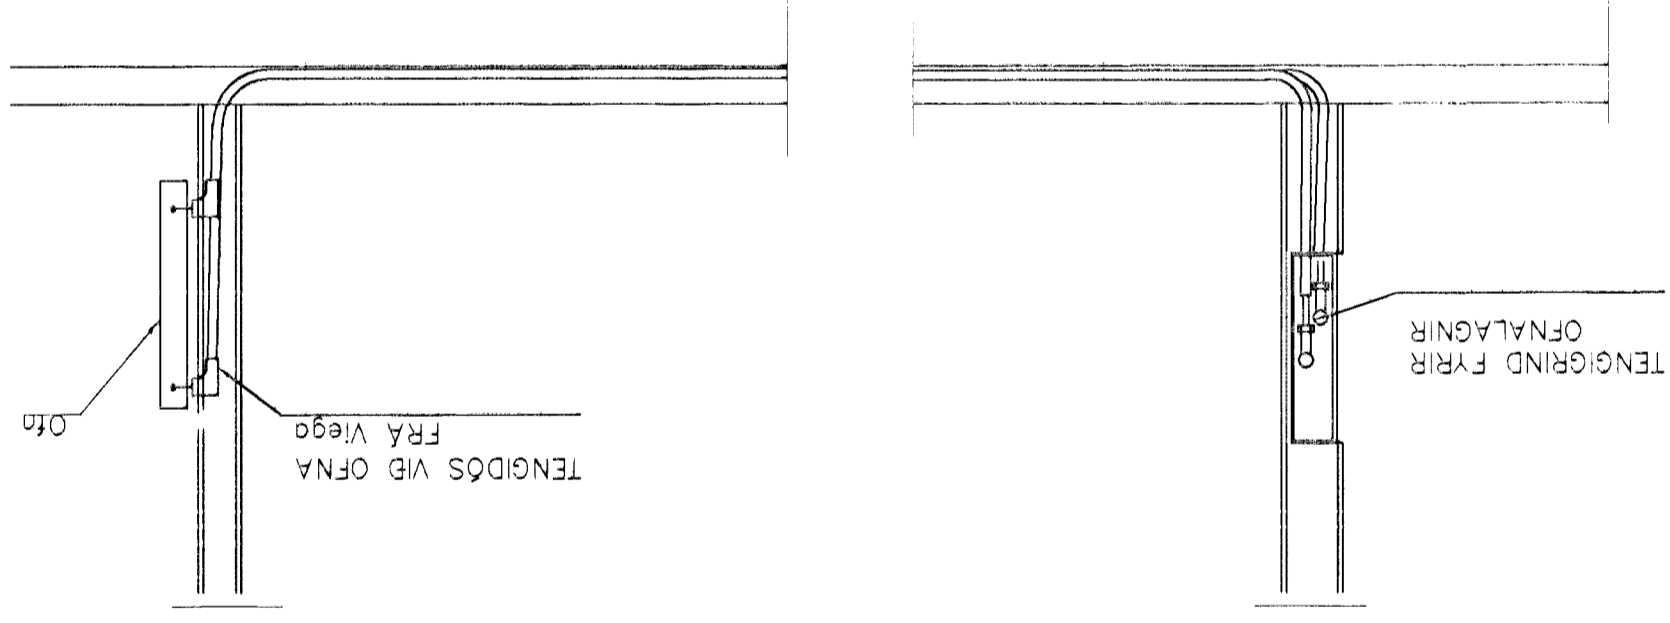

OFN	STADUR	HITABÖRF	MESTI	NR.	KRÍUAS 7	GEYMSLA/Þ	590	31.430
201	GEYMSLA/Þ	590	1400	600				
202	ANDD	490	800	600				
203	HERB	910	1400	600				
204	BAB	460	800	600				
205	ELDHOÐS	1.050	1400	400				
206	STOFA	1.310	2000	400				
207	STOFA	1.310	2000	400				
208	HERB	670	1400	600				
209	HJÓN	920	1400	600				
210	HJÓN	920	1400	600				
211	HERB	670	1400	600				
212	STOFA	1.310	2000	400				
213	ELDHOÐS	1.050	1400	400				
214	BAB	460	1400	600				
215	HERB	910	1400	600				
216	ANDD	490	800	600				
217	GEYMSLA/Þ	590	1400	600				
SAMTALS=								31.430

Ofnaflo

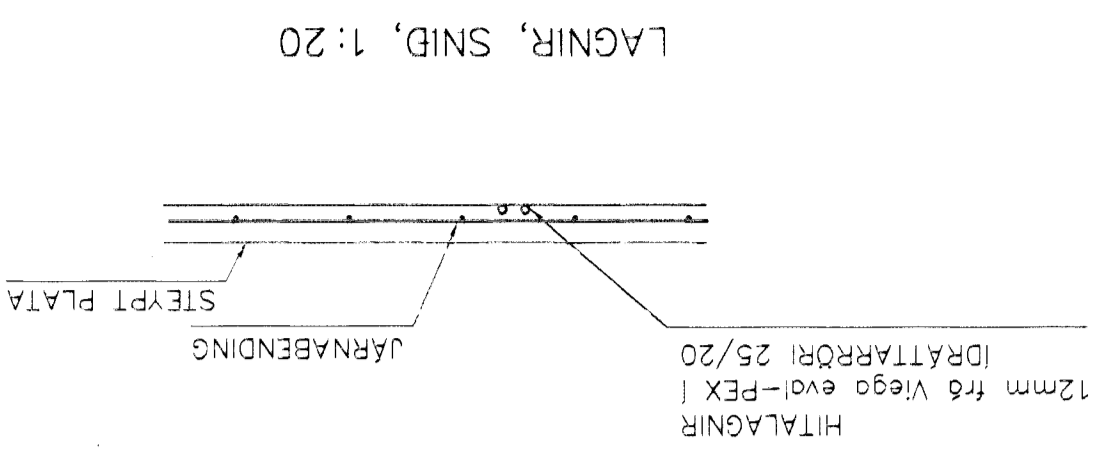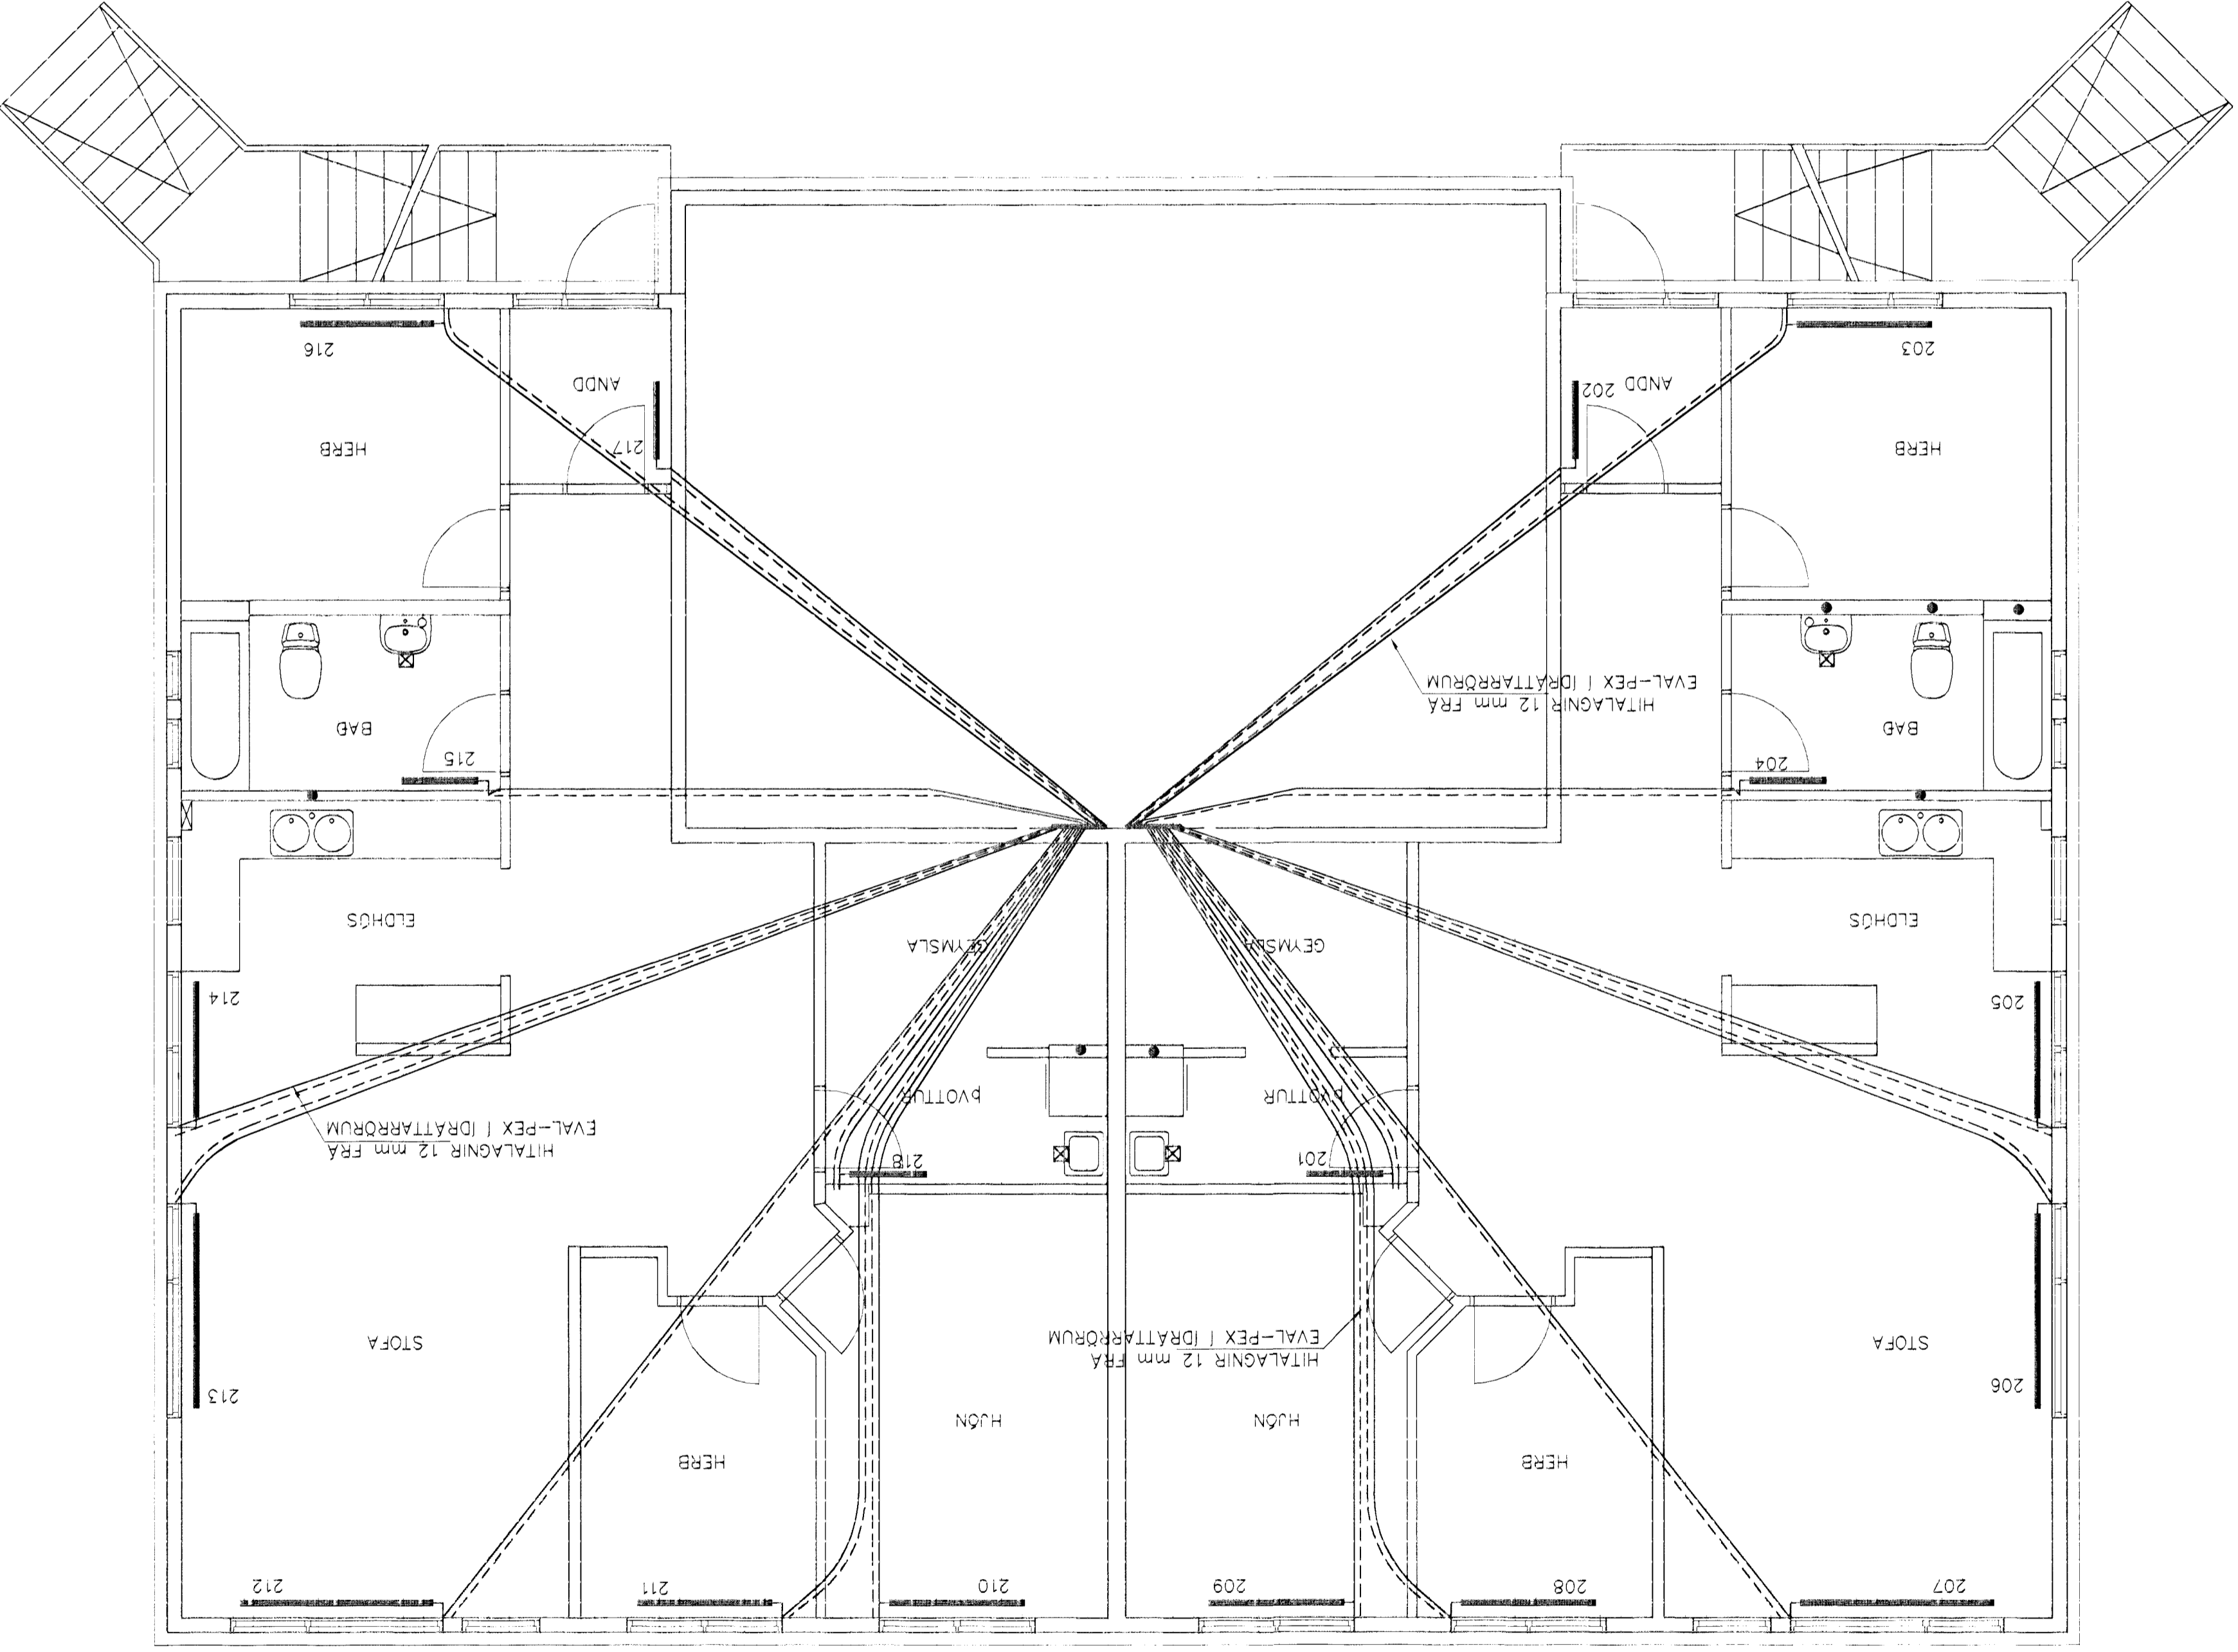

GRUNNMYND 2 HÉÐAR 1:50

LAGNIR, SNIG, 1:20