
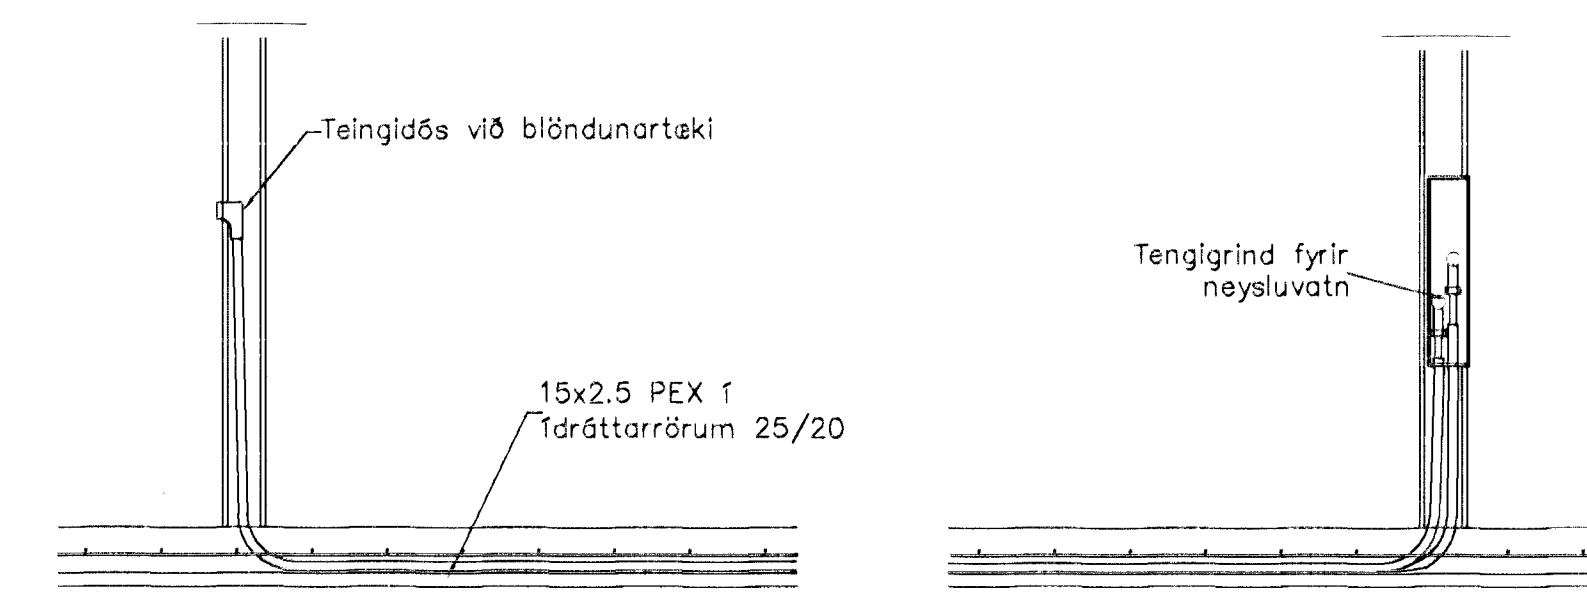


GRUNNMYND 1 HÆÐAR 1:50

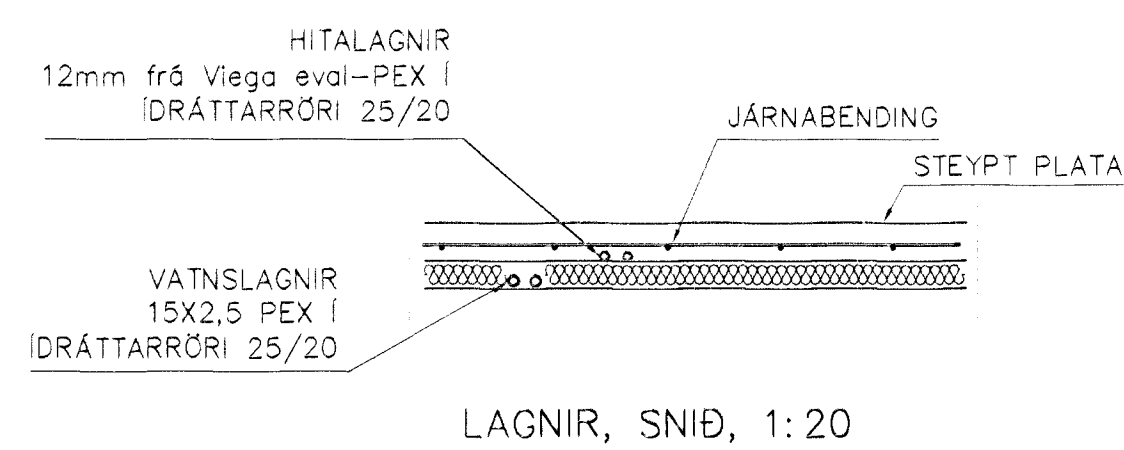

TENING NEYSLUVATNSLAGNA 1:20

SKÝRINGAR

NEYSLUVATNSLAGNIR ERU PEX 15x2,5 Í IDRÁTTARRÖRUM 25/20
 EINGÖNGU SKAL NOTA LAGNAEFNI VÐURKENNT AF RANNSÓKNARSTOFUNUM BYGGINGARIDNADARINS. LAGNIR, TENGIDÓSR OG DEILIGRINDUR SKULU VERA FRÁ SAMMA FRAMLEIÐANDA OG PASSA SAMAN. SETJA SKAL FESTINGAR Á LAGNIR e/c 150 cm, VÍÐ BEYGIJUR SKAL SETJA 3 FESTINGAR. BEYGIJURRÁDIUS SKAL ÁVALLT VERA STÆRRI EN 5 * YTRA ÞVERMÁL PÍPNA. ÞRÝSTIÞRÖFUN Á PLASTLÖGNUM SKIÐTIST Í 2 LOTUR FYRRI LOTA ER FRAMKVÆMD Í 1 KLUKKUSTUND OG ER ÞRÝSTINGUR 15 BAR FYRIR NEYSLUVATN. SEINNI LOTAN ER GERÐ Í BEINU FRAMHALDI AF FYRRI LOTU OG SAMI ÞRÝSTINGUR NOTAÐUR SEINNI LOTA SKAL STANDA Í 2 KLUKKUSTUNDIR. FYLLA SKAL ÚT ÞRÖFUNARBLAÐ SEM SÝNIR NIÐURSTÖÐUR ÞRÖFUNAR.

BR.	DAGS.	EDLI BREITINGA	SIGN.

KRÍUÁS 7 HAFNARFIRÐI

VATNSLAGNIR 1 HÆÐAR Samþykkt þann

MKV. 1:50
 DAGS. APRIL 200 Byggingafulltrúinn í Hafnarfirði
 VERK NR. 2107
 TEIKN. NR. 2-02
 F.h. Sigurbjartur Halldórsson

HANNAÐ sig 241149-3009
 TEIKNAD
 YFIRTRID
 TÆKNIÞJÓNUSTA SIGURDAR ÞORLEIFSSONAR ehf
 STRANDGÖTU 11 220 HAFNARFIRÐI
 Sími 555-4255 FAX 555-2875
 E-mail taeknihjonusta@islandia.is