
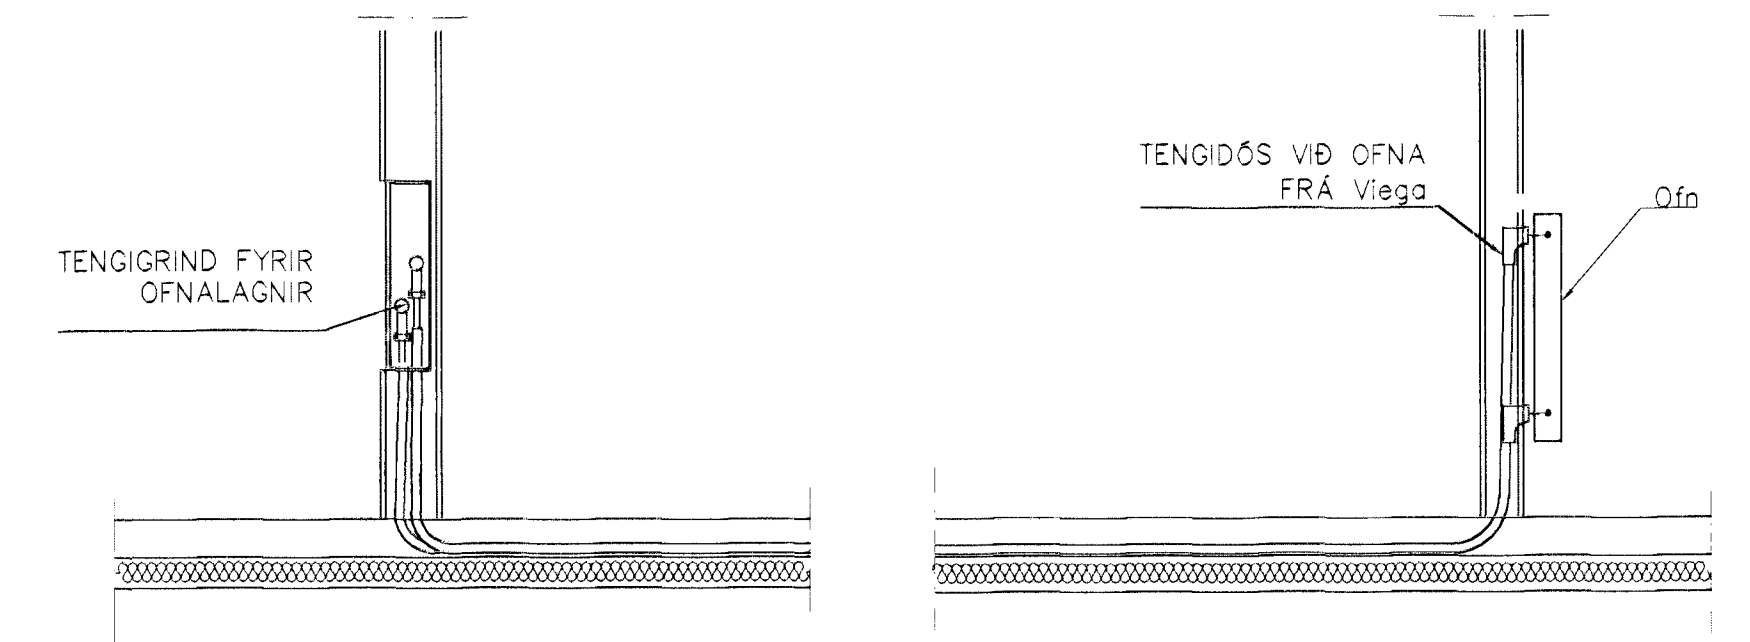


GRUNNMYND 1 HÆÐAR 1:50

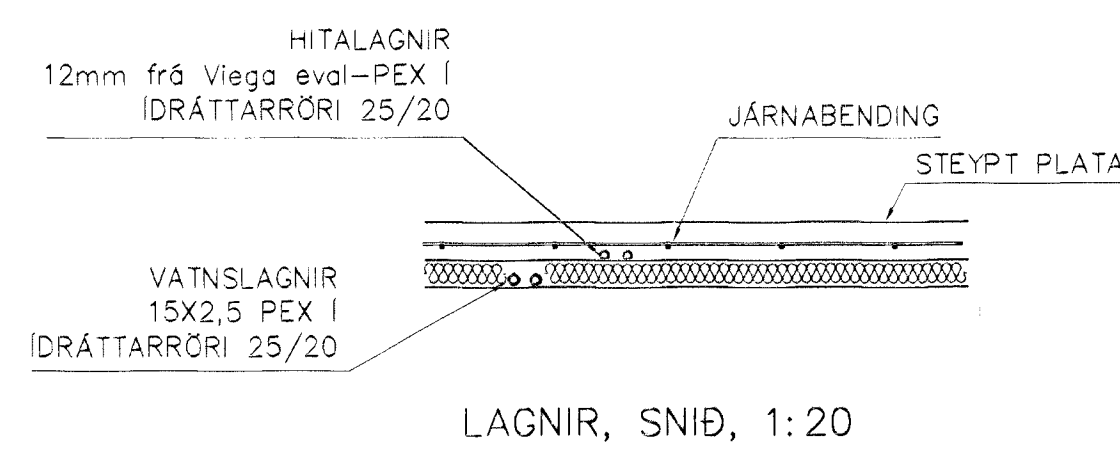

TENING OFNALAGNALAGNA 1:20

OFN NR.	STAÐUR	HITABÖRF KÍUÁS 7	MESTA LENGÐ	MESTA HÆÐ
101	HJÓL/VAGNAR	550	800	600
102	BÍLGEYMSLA	1,400	2000	600
103	ANDD	470	800	600
104	HERB	810	1400	600
105	BAÐ	470	800	600
106	ELDHÚS	1020	1400	400
107	STOFA	1130	2000	400
108	STOFA	1130	2000	400
109	HERB	590	1400	600
110	ÞVOTTUR/G	450	800	600
111	HJÓN	800	1400	600
112	HJÓN	800	1400	600
113	ÞVOTTUR/G	450	1400	600
114	HERB	590	1400	600
115	STOFA	1,130	2000	400
116	STOFA	1,130	2000	400
117	ELDHÚS	1,020	1400	400
118	BAÐ	470	800	600
119	HERB	810	1400	600
120	ANDD	470	800	600
121	BÍLGEYMSLA	1,400	2000	600

SKÝRINGAR

OFNALAGNIR ERU eval-PEX 12x2 Í IDRÁTTARRÖRUM 25/20
 EINGÓNGU SKAL NOTA LAGNAEFNI VIÐURKENNT AF RANNSÓKNARSTOFNUN BYGGINGARÍÐNADARINS. LAGNIR, TENGDÓSIR OG DEILIGRINDUR SKULU VERA FRÁ SAMMA FRAMLEIÐANDA OG PASSA SAMAN. SETJA SKAL FESTINGAR Á LAGNIR c/c 150 cm, VÍÐ BEYGJUR SKAL SETJA 3 FESTINGAR. BEYGJURADIUS SKAL ÁVALLT VERA STERRI EN 5 • YTRA ÞVERMÁL PÍPNA.
 ÞRÝSTIÞRÓFUN Á PLASTLÖGNUM SKIÐTIST Í 2 LOTUR FYRRI LOTA ER FRAMKVEMD Í 1 KLUKKUSTUND OG ER ÞRÝSTINGUR 15 BAR FYRIR NEYSLUVATN. SEINNI LOTAN ER GERD Í BEINU FRAMHALDI AF FYRRI LOTU OG SAMI ÞRÝSTINGUR NOTADUR SEINNI LOTA SKAL STANDA Í 2 KLUKKUSTUNDIR. FÝLLA SKAL ÓT ÞRÓFUNARBLAÐ SEM SÝNI NIÐURSTÖÐUR ÞRÓFUNAR.

BR.	DAGS.	EDLI BREITINGA	SIGN.
KÍUÁS 7 HAFNARFIRÐI HITALAGNIR 1 HÆÐAR Samþykkt þann 08 MAJ 2001 MKV. 1:50 DAGS. APRÍL 2001 Byggingafráttálfirni Hlafnarfirði F.h. Sigurbjartur Halldórsson VERK NR. 2107 TEIKN. NR. 2-03 HANNAÐ sig 241149-3009 TEIKN. NR. 2-03 TEIKN. NR. 2-03 TEKNIÞJÓNUSTA SIGURDAR ÞORLEIFSSONAR ehf STRANDGÖTU 11 220 HAFNARFIRÐI Sími 555-4255 FAX 565-2875 E-mail taeknihjonusta@islandia.is			