
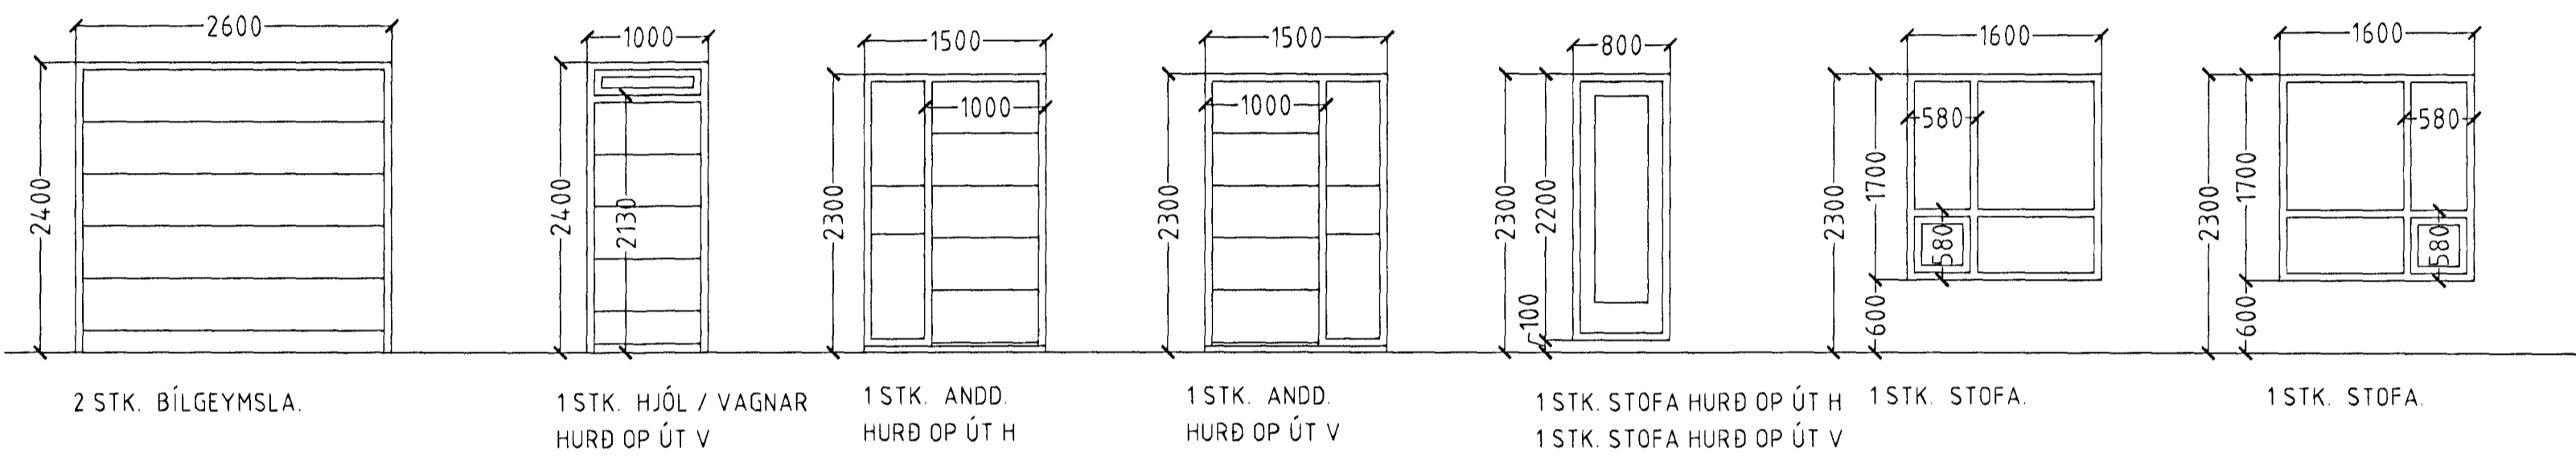


KRÍUÁS 7 HAFNARFIRÐI.


GLUGGAR OG HURÐIR 1 HÆÐ.

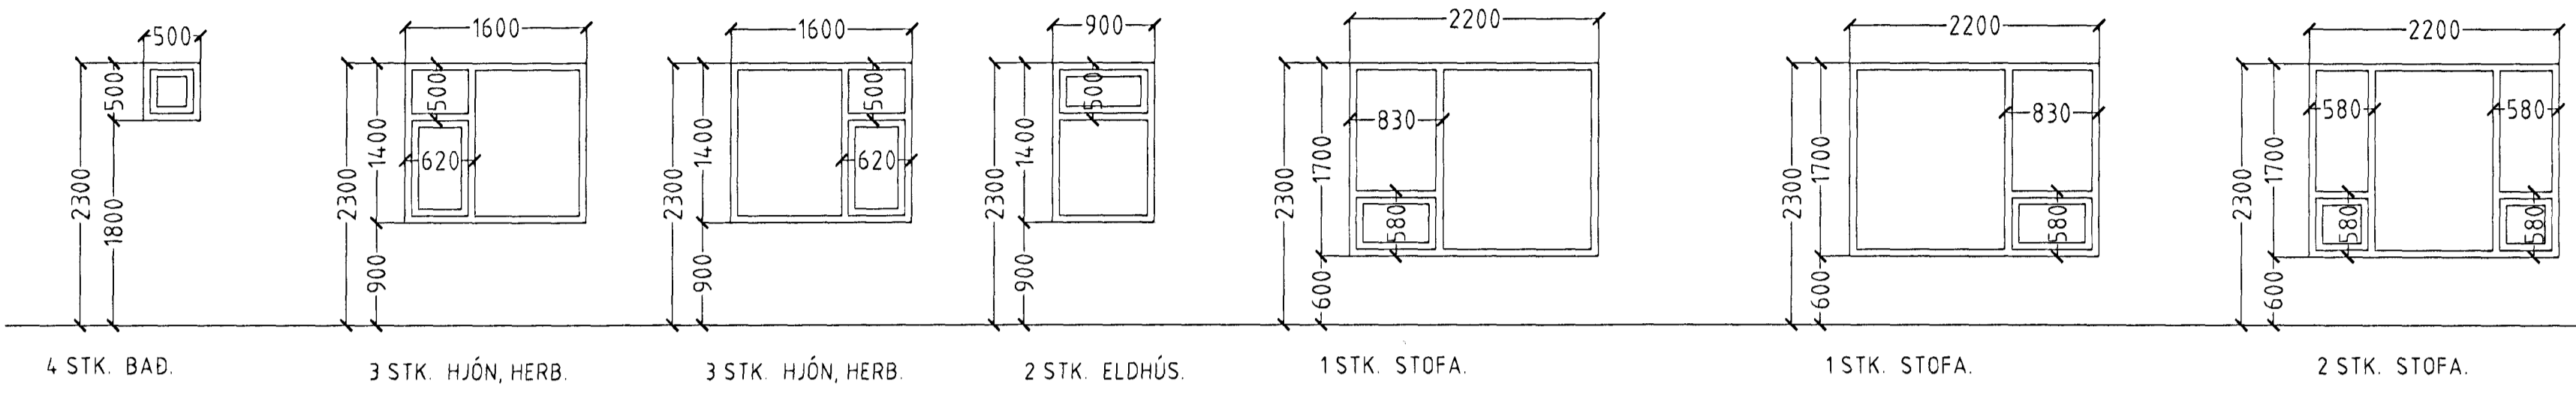


ATH!  
ÖLL MÁL ATHUGIST OG MÆLIST Á STAÐNUM  
ÁÐUR EN SMÍÐI HEFST.

GLUGGAR OG HURÐIR 1 HÆÐ 25 STK.

GLUGGAR OG HURÐIR 2 OG 3 HÆÐ.

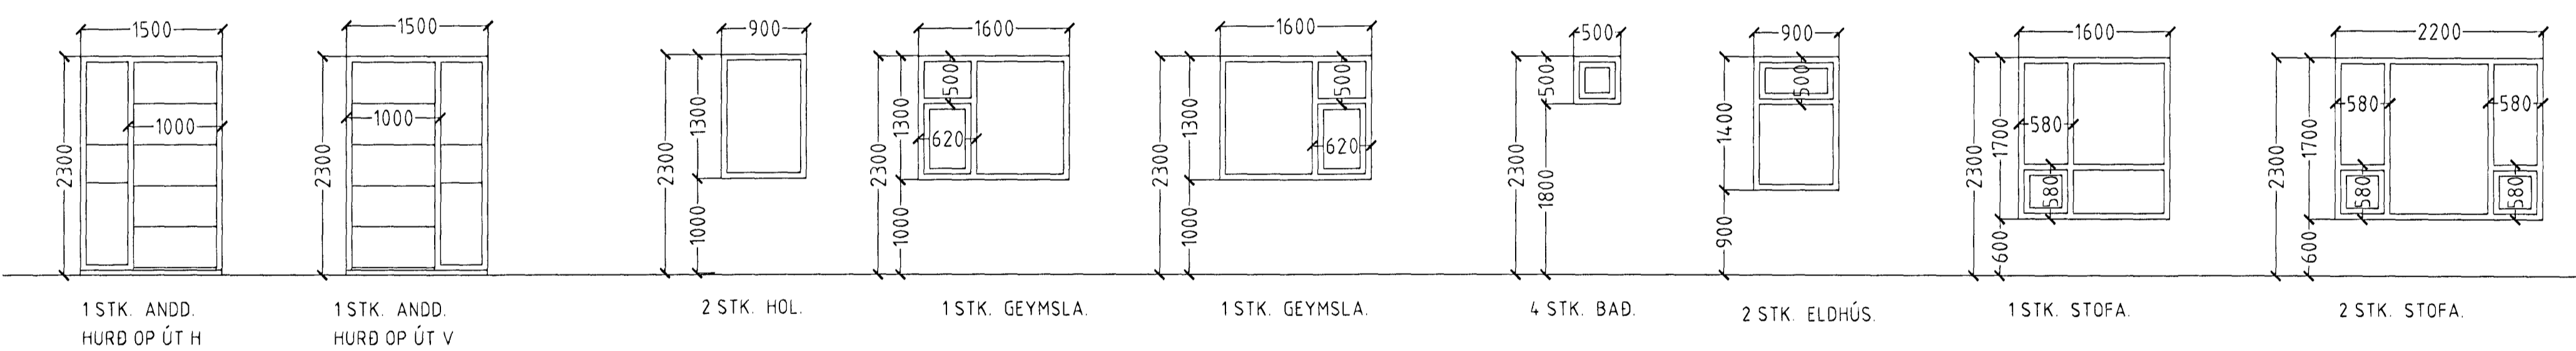

GLUGGAR OG HURÐIR 2 HÆÐ 26 STK.

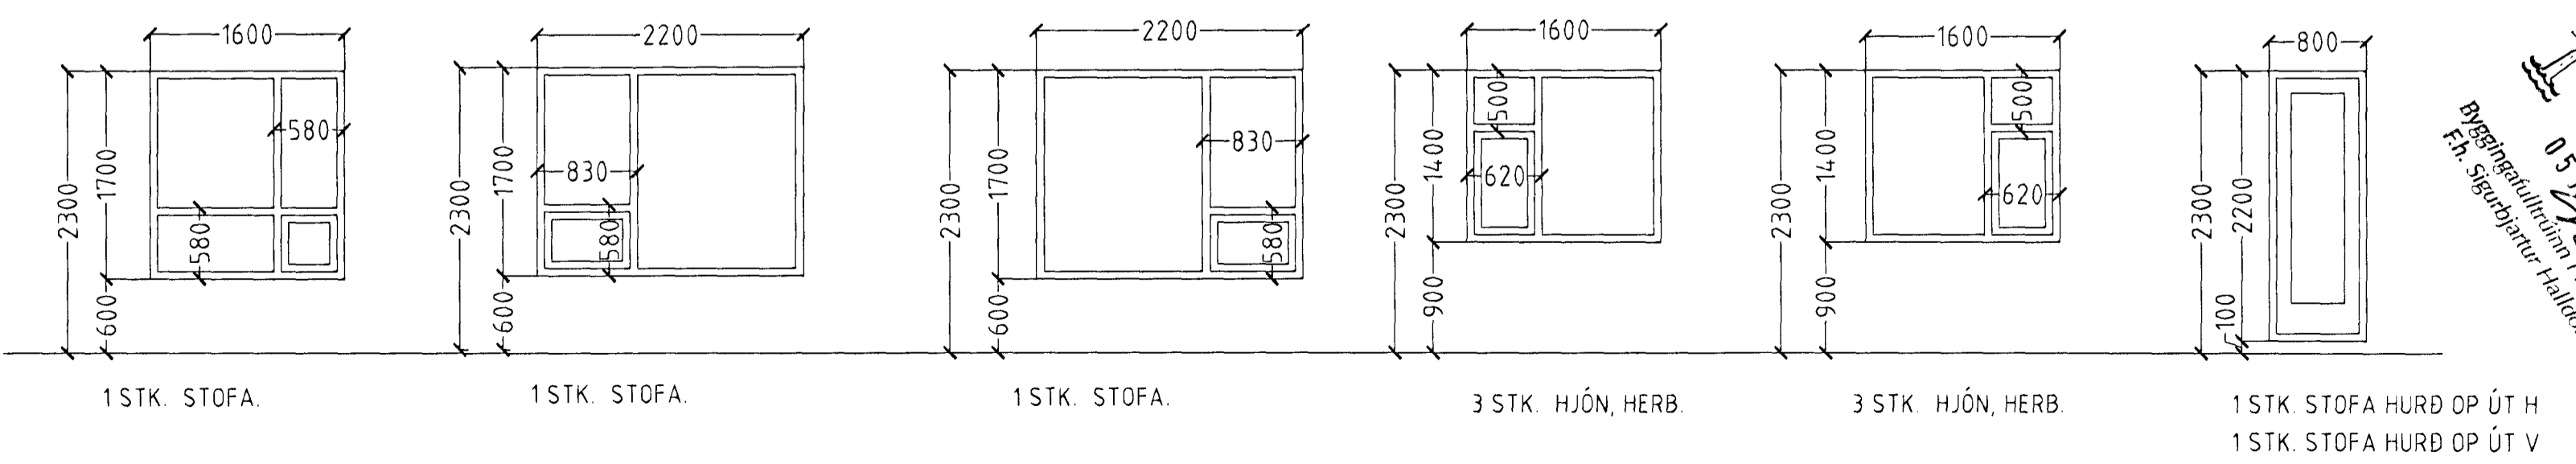

HEILDARFJÖLDI GLUGGA OG HURÐA 1. OG 2. HÆÐ 51 STK.

05 JUNI 2001  
Sambærktölur  
Byggingafræðingur í Hafnarfirði  
F.h. Sigurbjartur Haldrósson

KRIUÁS 7 HAFNARFIRÐI.	
Sigurður Þorvardarson byggingafræðingur b.f.í. Teiknistofan Strandgötu 11 220 Hafnarfirði. Sími: 5651510. Netfang: teiknistofan@islandia.is STP, teiknistofan ehf. kt. 510298-2769. Kt. aðalhönnuðar: 141250-4189.	
Skýringar:	Séruppráttur.
Teikning:	Gluggar og hurðir.
Mælikvæði:	1:50.      Dagsetning: 7. mars 2001.
Undirskrift:	<i>10/5 01 [Signature]</i>
Blað nr:	5 af 5.
Breytt:	