
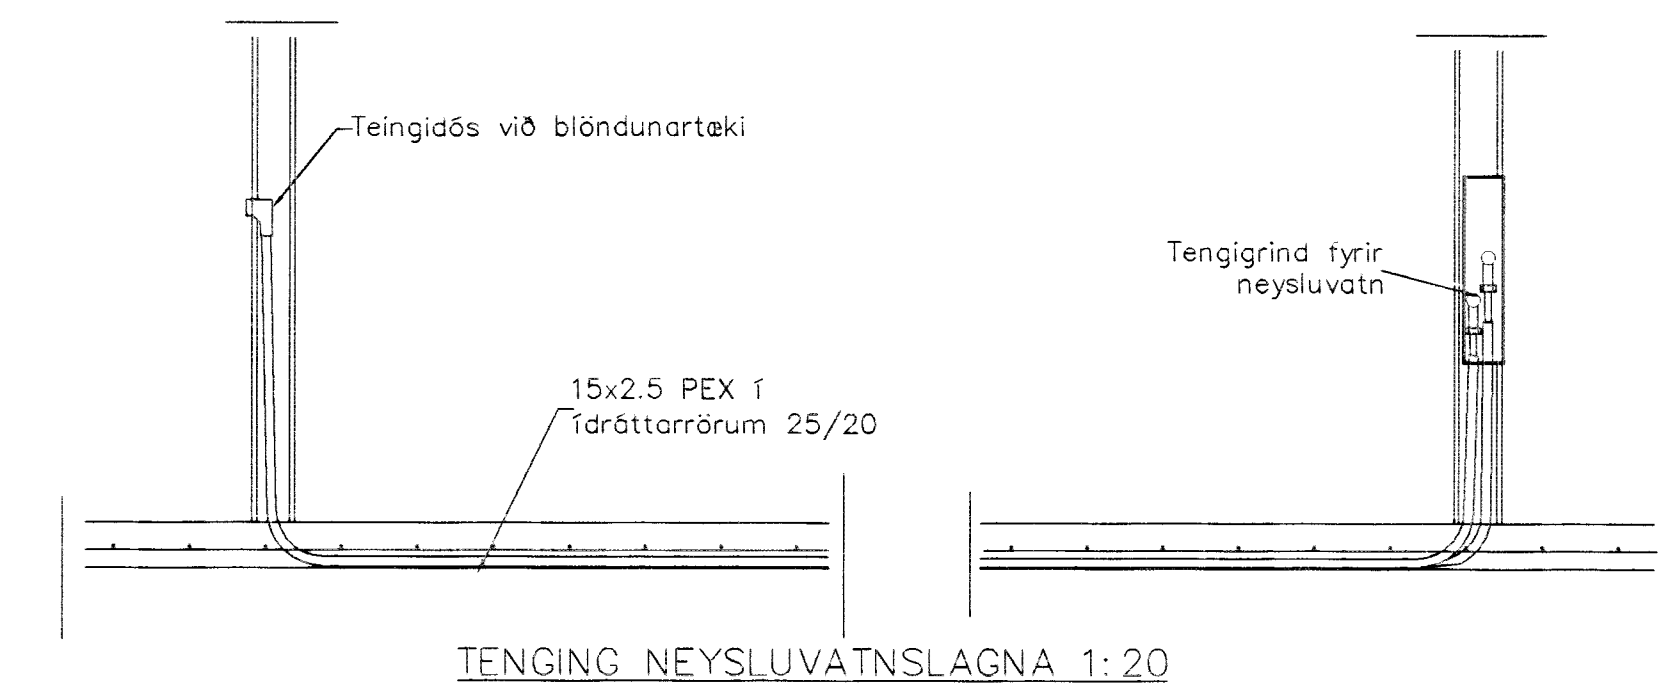


GRUNNMYND 1 HÆÐAR 1:50

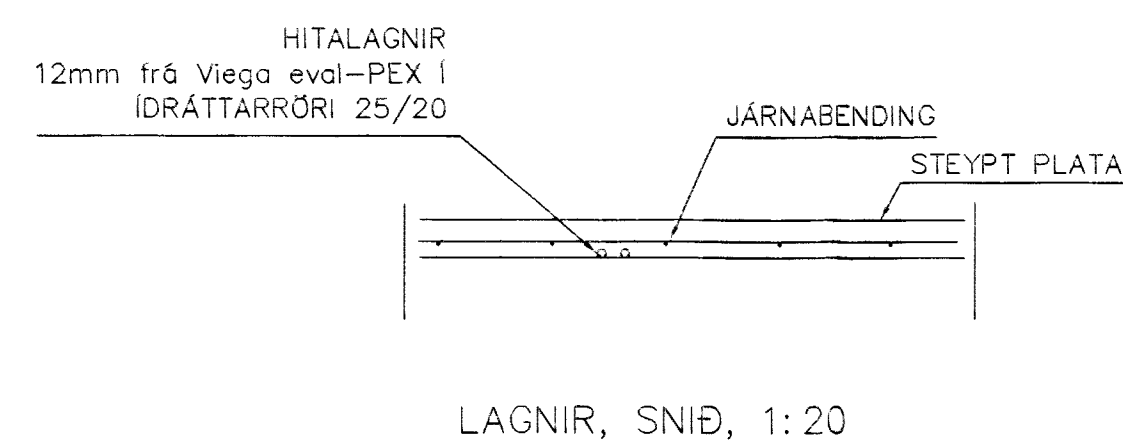

SKÝRINGAR

NEYSLUVATNSLAGNIR ERU PEX 15x2,5 Í IDRÁTTARRÖRUM 25/20
 EINGÖNGU SKAL NOTA LAGNAEFNI VIÐURKENNT AF RANNSÓKNARSTOFNUN BYGGINGARÞNAGARINS.
 LAGNIR, TENINGIDÓSIR OG DEILIGRINDUR SKULU VERA FRÁ SAMMA FRAMLEIÐANDA OG PASSA SAMAN.
 SETJA SKAL FESTINGAR Á LAGNIR c/c 150 cm, VIÐ BEYGGJUR SKAL SETJA 3 FESTINGAR.
 BEYGGJURÁDIUS SKAL ÁVALLT VERA STÆRRI EN 5 • YTRA ÞVERMÁL PÍPNA.
 ÞRÝSTIÞRÖFUN Á PLASTLÖGNUM SKIÐTIST Í 2 LÖTUR FYRRI LÖTA ER FRAMKVÆMD Í 1 KLUKKUSTUND OG ER ÞRÝSTINGUR 15 BAR FYRIR NEYSLUVATN.
 SEINNI LOTAN ER GERÐ Í BEINU FRAMHALDI AF FYRRI LOTU OG SAMI ÞRÝSTINGUR NOTADUR SEINNI LÖTA SKAL STANDA Í 2 KLUKKUSTUNDIR.
 FYLLA SKAL ÓT ÞRÖFUNARBLAÐ SEM SÝNIR NIÐURSTÖÐUR ÞRÖFUNAR.

Byggingakultúri Hámarfjörðar
 Alþrótt þann
 28 JUNI 2001
 VGE

| BR. | DAGS. | EÐLI BREITINGA | SIGN. |
|---|-------------|----------------|-------|
| | | | |
| KRIUÁS 7 HAFNARFIRÐI | | | |
| VATNSLAGNIR 2 HÆÐAR | | | |
| MKV. | 1:50 | | |
| DAGS. | júní 2001 | | |
| VERK NR. | 2107 | | |
| TEIKN. NR. | 2-05 | | |
| HANNAÐ | 241149-3009 | | |
| TEIKNAD | | | |
| YFIRFARIR | | | |
| TÆKNISÖLUNUSTA SIGURDAR ÞORLEIFSSONAR ehf STRANDGÖTU 11 220 HAFNARFIRÐI Sími 555-4255 FAX 565-2875 E-mail taekni@olunusta@islandia.is | | | |