


SNID A-A MKV. 1:100.

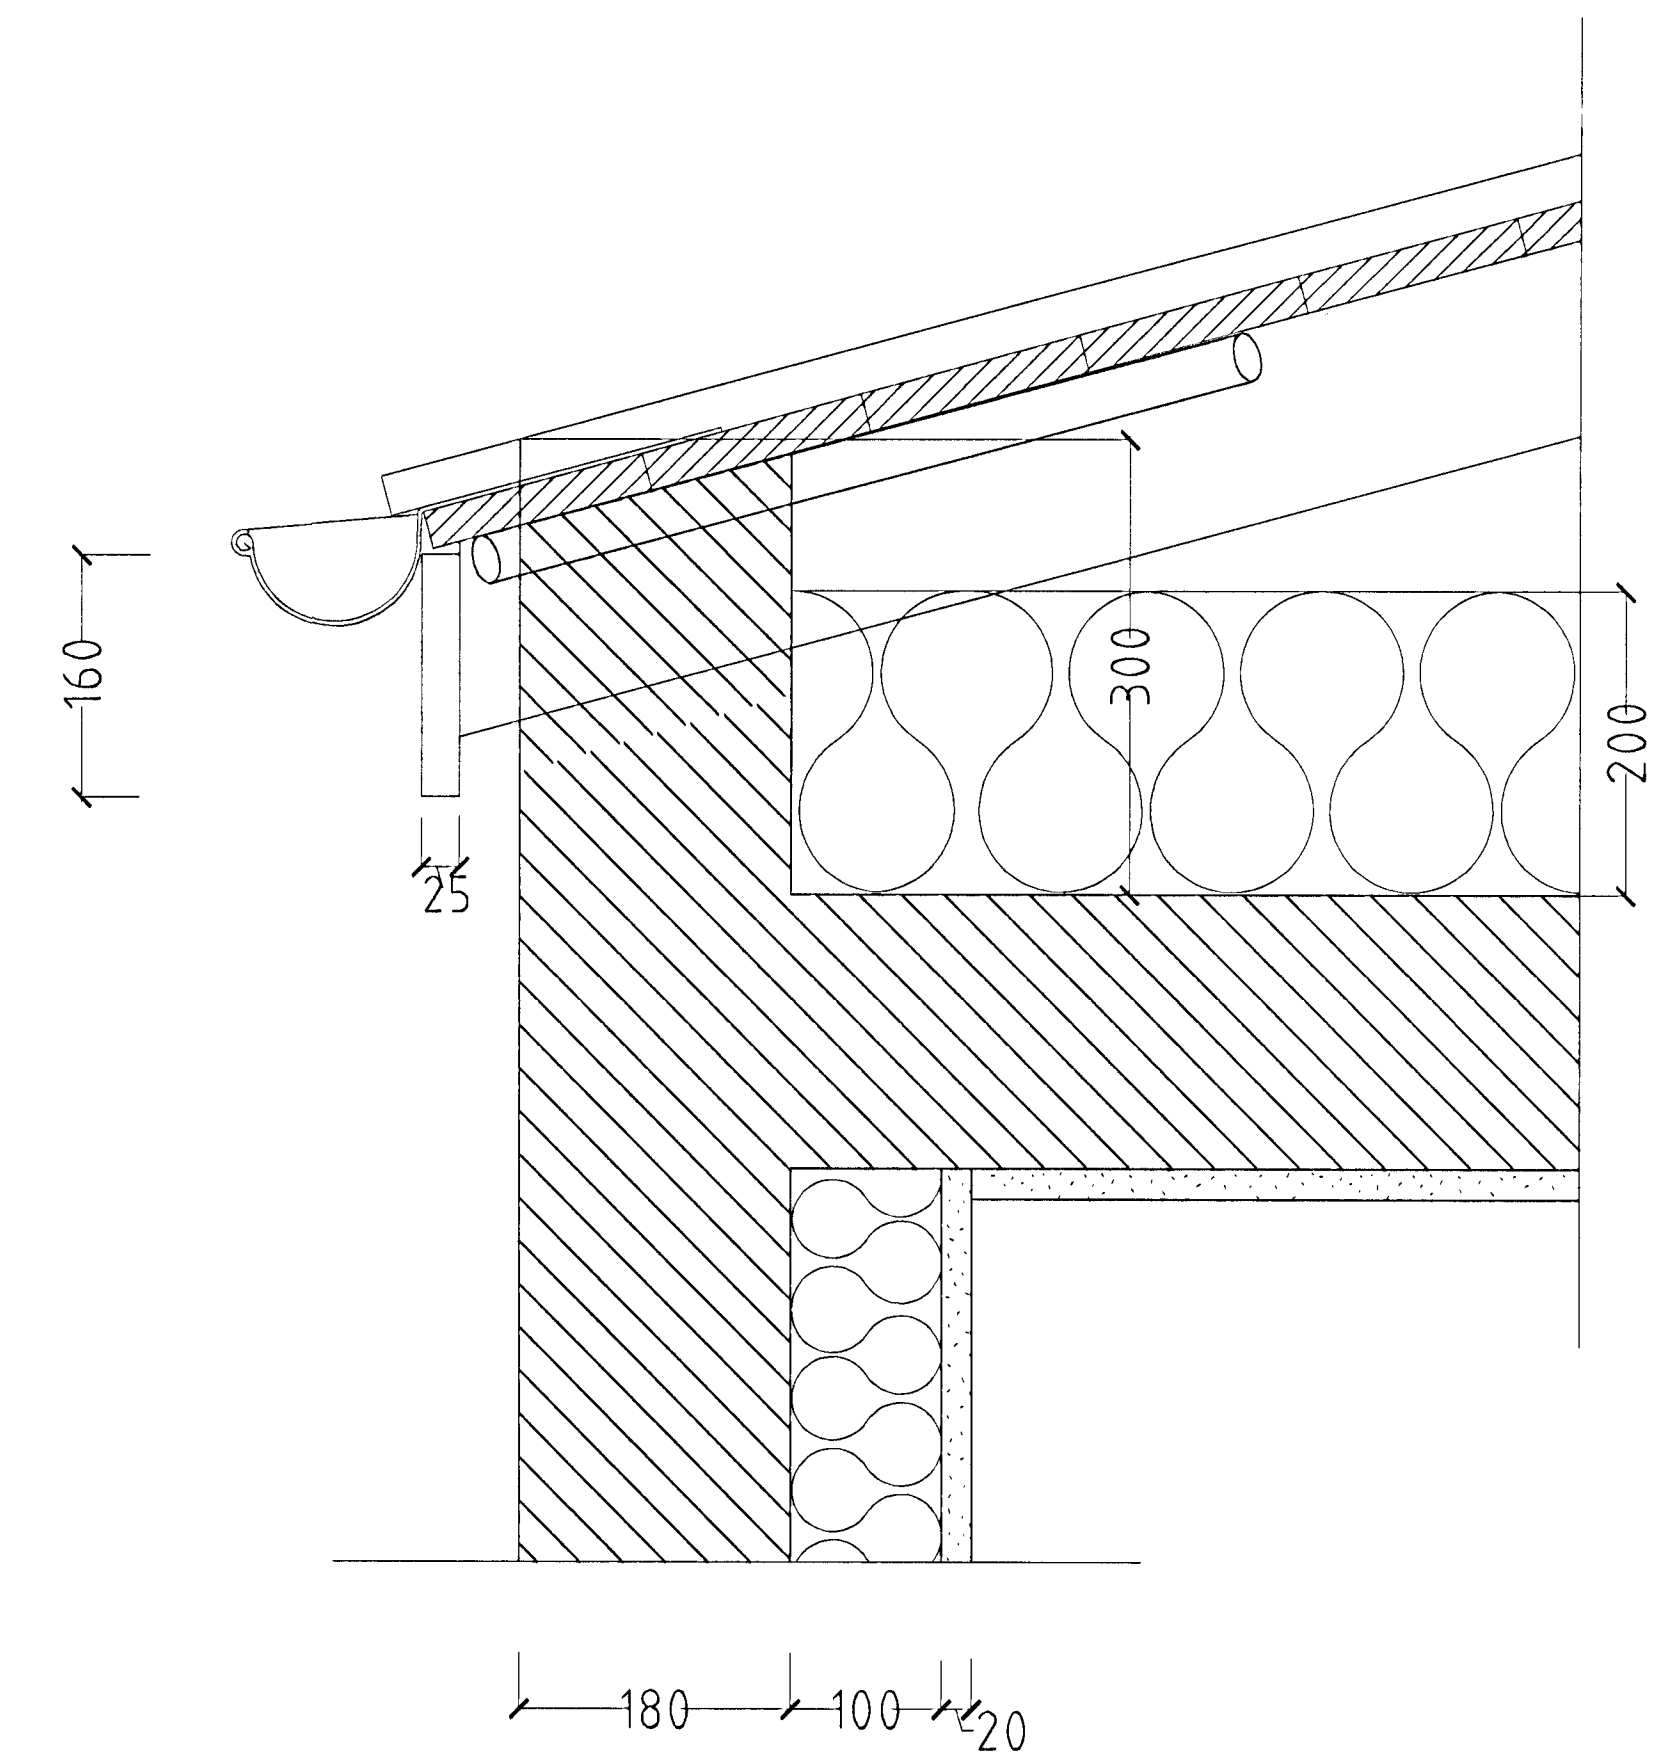

Þakstál
 Þakpappi
 25 X 150 mm. borðaklæðing.
 Timbersperrur 50 X 150 mm.
 Ø 32 mm. loftræstir. með fluguneti
 2 stk. pr. sperrubíl.
 Vindpappi (20 PAM).
 Þakeinangrun 200 mm. (Þakull).


Þakkantur:

Rennujárn c/c 600 mm.
 100 mm. Þakrenna.
 Flasning úr sama efni og Þakstál.
 25 mm. hvít máluð fura.
 Þakniðurfall. Sjá lagnateikningu.

Veggur:

180 mm. steypdur veggur.
 100 mm. plasteinangrun.
 20 mm. múrhúð.

HLUTAMYND ÞAKKANTUR MKV. 1:5

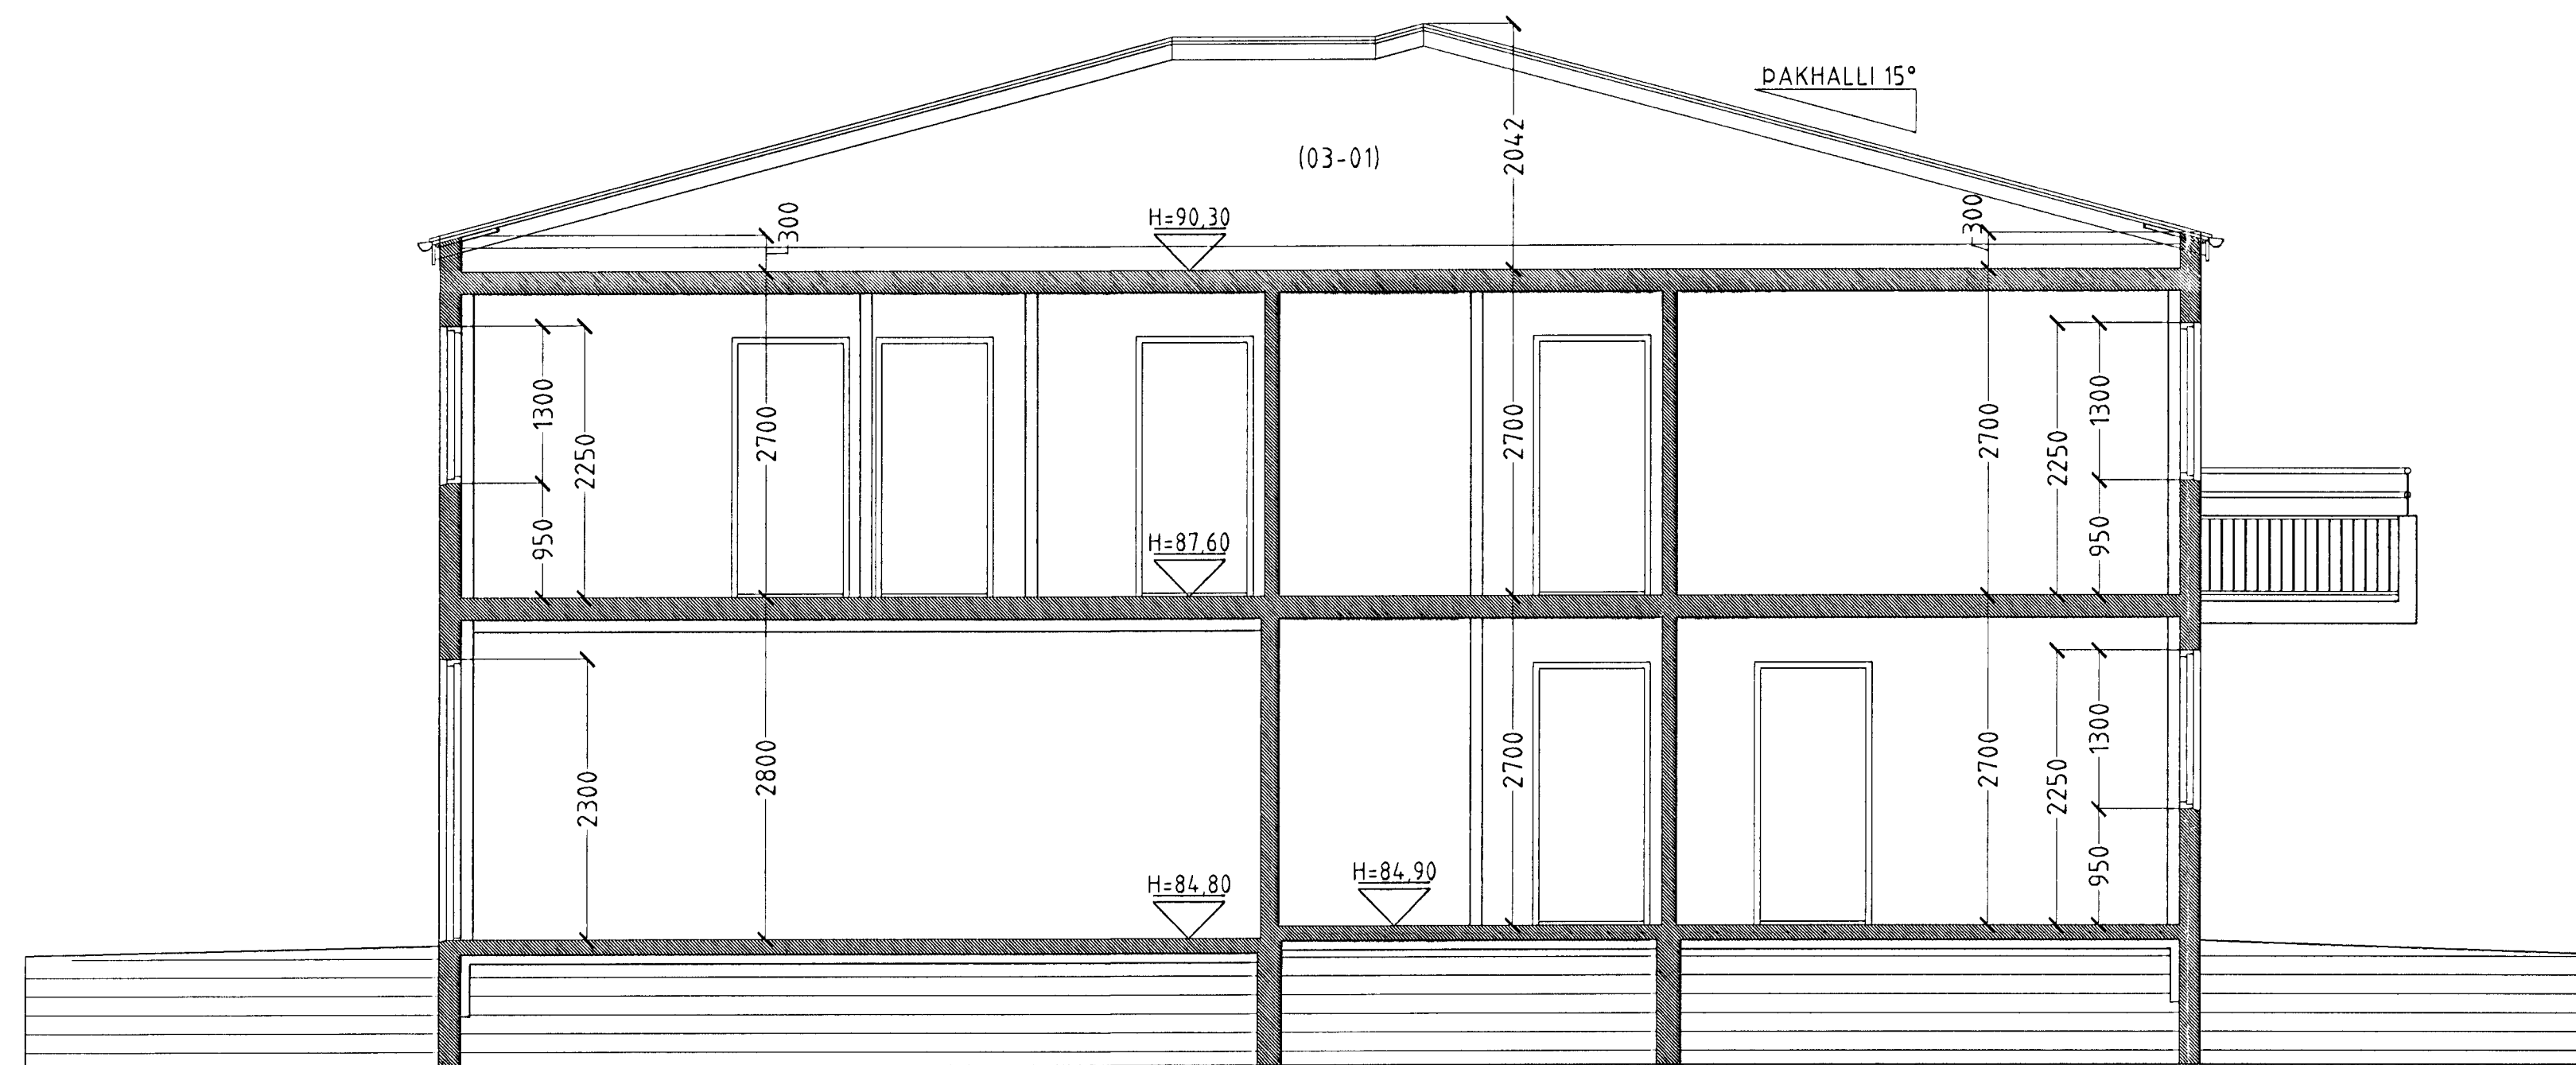

SNID B-B MKV. 1:100.

03 JULI 2002
 VG

KRÍUÁS 9 HAFNARFIRÐI.

Sigurður Þorvarðarson byggingafræðingur bfi.
 Teiknistofan Strandgötu 11 220 Hafnarfirði.
 STH. teiknistofan ehf. kt. 510298-2769. Kt. aðalhönnuðar: 141250-4189.
 Sími: 5651510. Fax: 5651299. Netfang: teiknistofan@istandia.is

Skýringar:	Séruppráttur.
Teikning:	Snid og hlutamynd Þakkants.
Mælikvæði:	1:50.
Undirskrift:	<i>Sigurður Þorvarðarson</i>
Blað nr.:	3 af 5
Dagsetning:	05.07.2002
Breytt:	