





Samþykkt þann

16 JUNI 2000


Byggingafulltrúinn í Hafnarfirði
F.h. Sigurbjartur Halldórsson

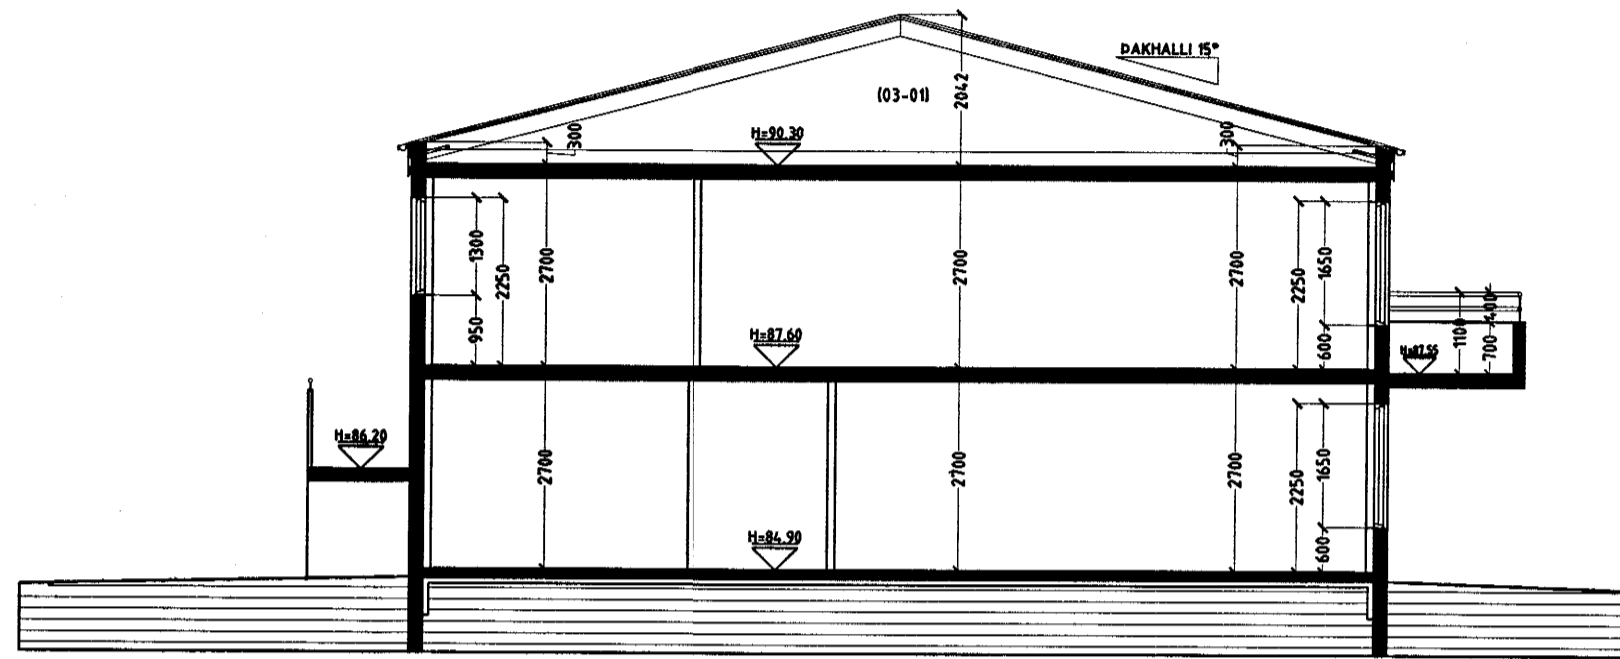

SNID A-A MKV. 1:100.

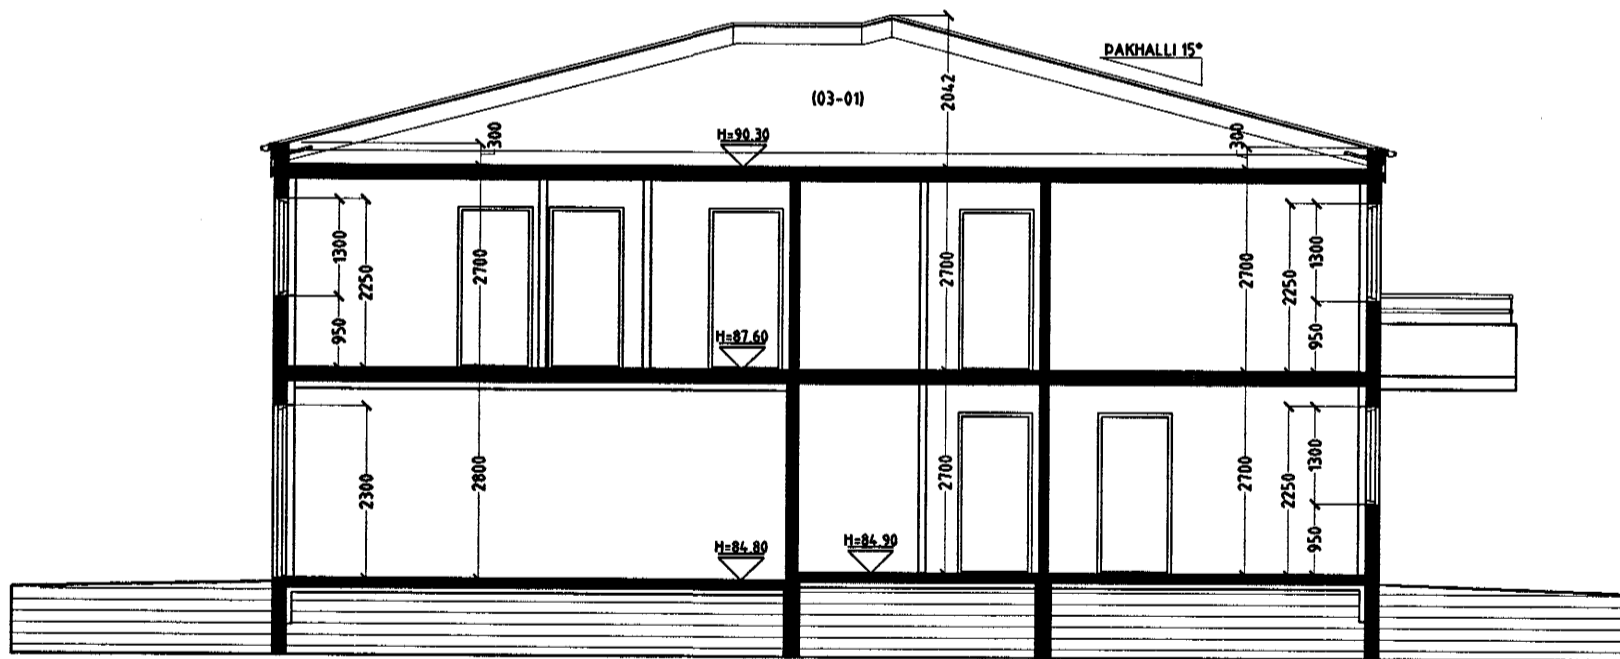

SNID B-B MKV. 1:100.

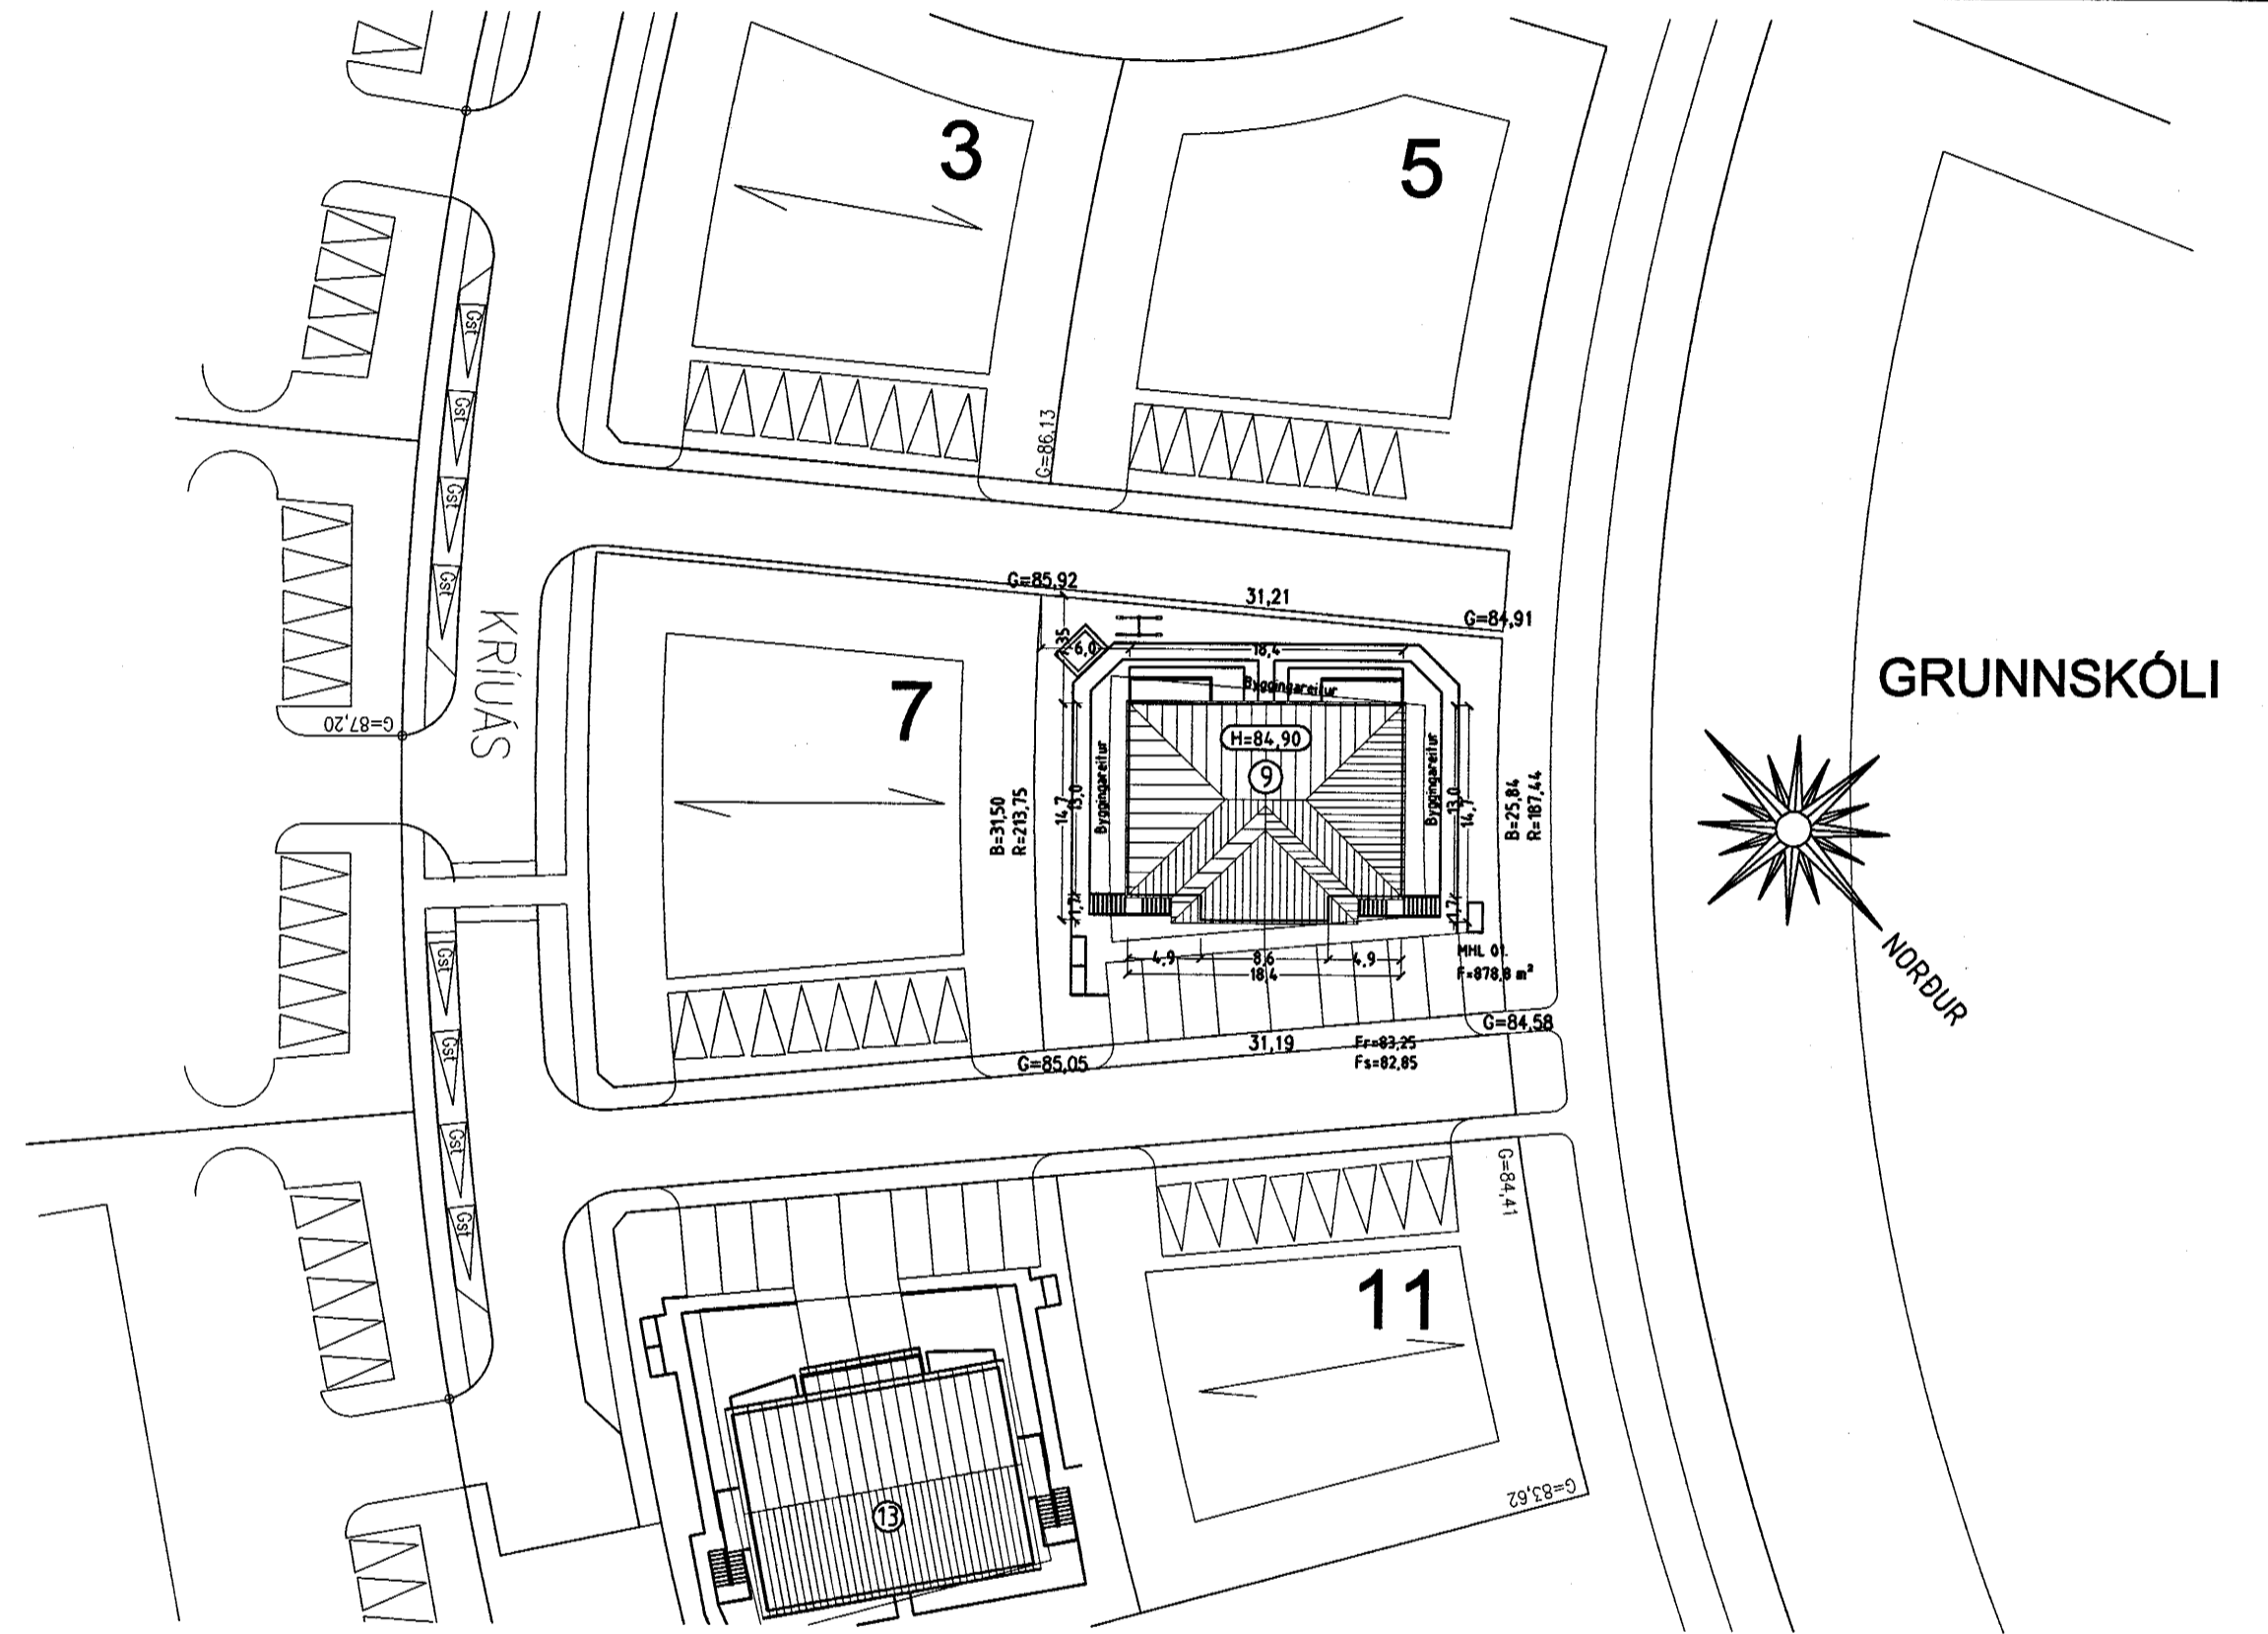

GRENNÐARVÖLLUR /
ÚTIVISTARSVÆÐI

AFSTÖÐUMYND MKV. 1:500.

KRÍUÁS 9 HAFNARFIRÐI.

Sigurður Þorvarðarson byggingafræðingur bfi.
Teiknistofan Strandgötu 11 220 Hafnarfirði.
STH. teiknistofan ehf. kt. 510298-2769. Kt. aðalhönnuðar: 141250-4189.
Sími: 5651510. Fax: 5651299. Netfang: teiknistofan@islandia.is

Skýringar:	Aðaluppdráttur.
Teikning:	Snið og afstöðumynd.
Mælikvarði:	1: 100 / 1: 500.
Undirskrift:	15/6 00 lq-p
Blað nr: 3 af 5.	Dagsetning: 9 júní 2000.
Breytt:	