



KRÍUÁS 9 HAFNARFIRÐI.


Samþykkt þann
 16 JUNI 2000
 Byggingafulltrúinn í Hafnarfirði
 F.h. Sigurbjartur Halldórsson

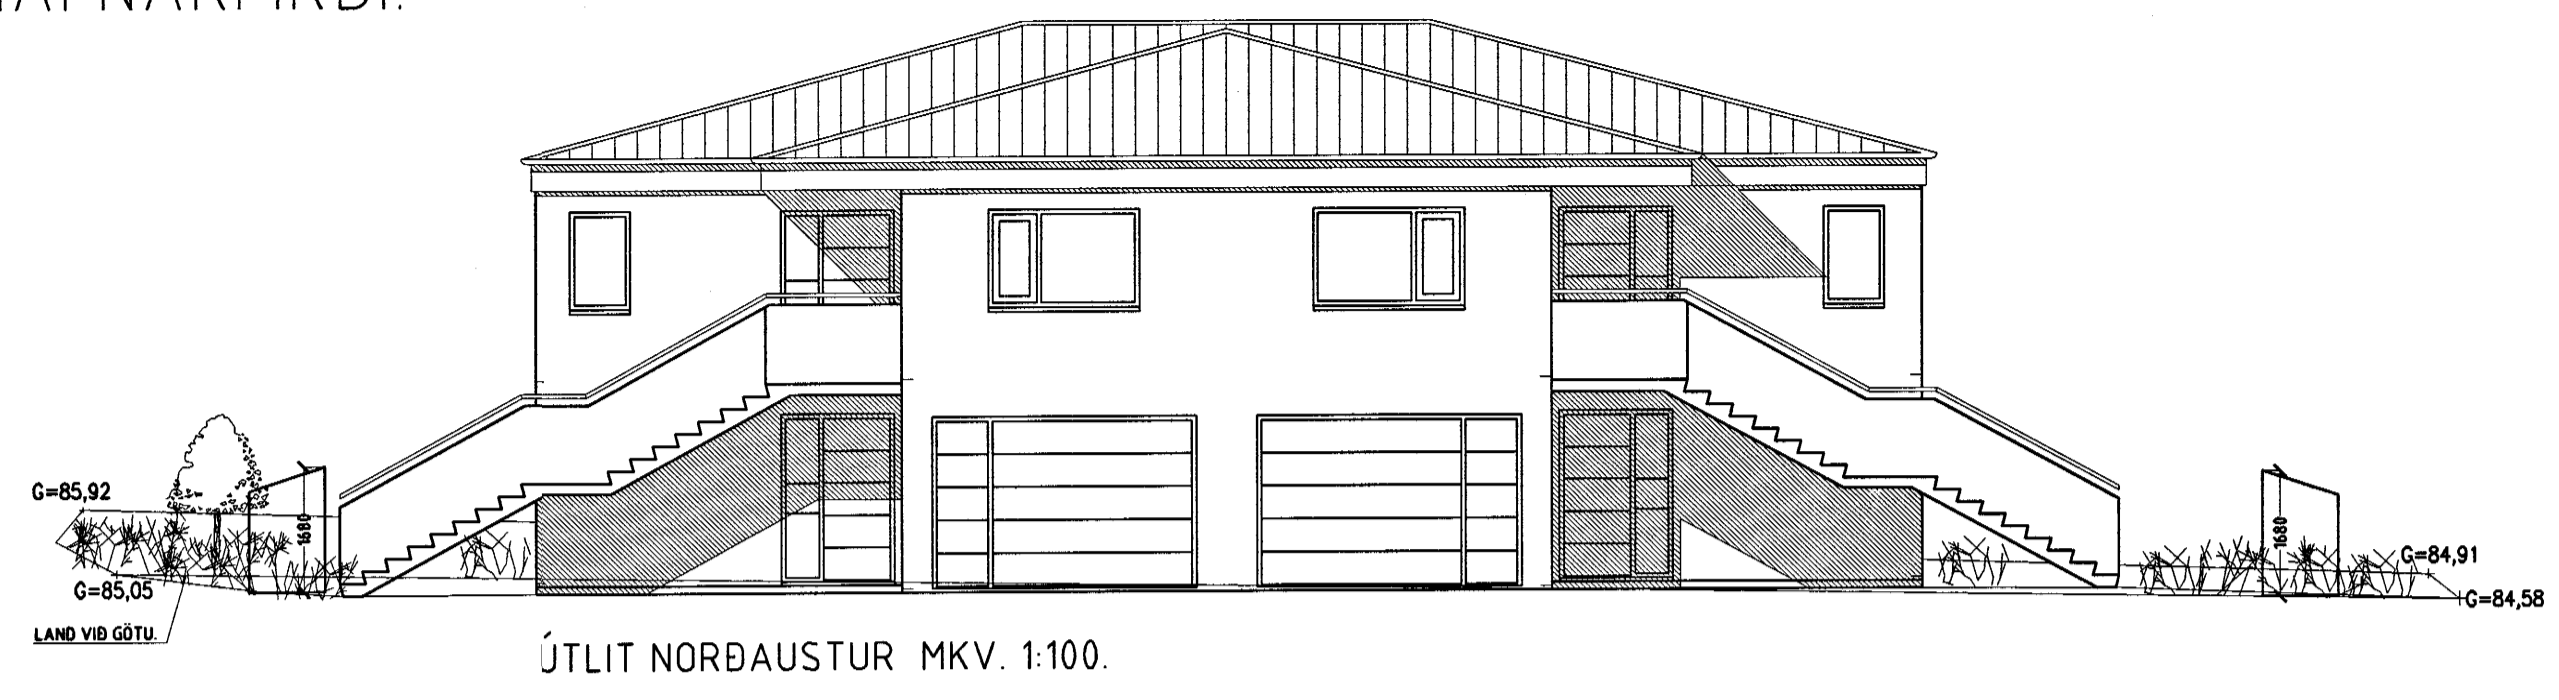


ÚTLIT NORÐAUSTUR MKV. 1:100.

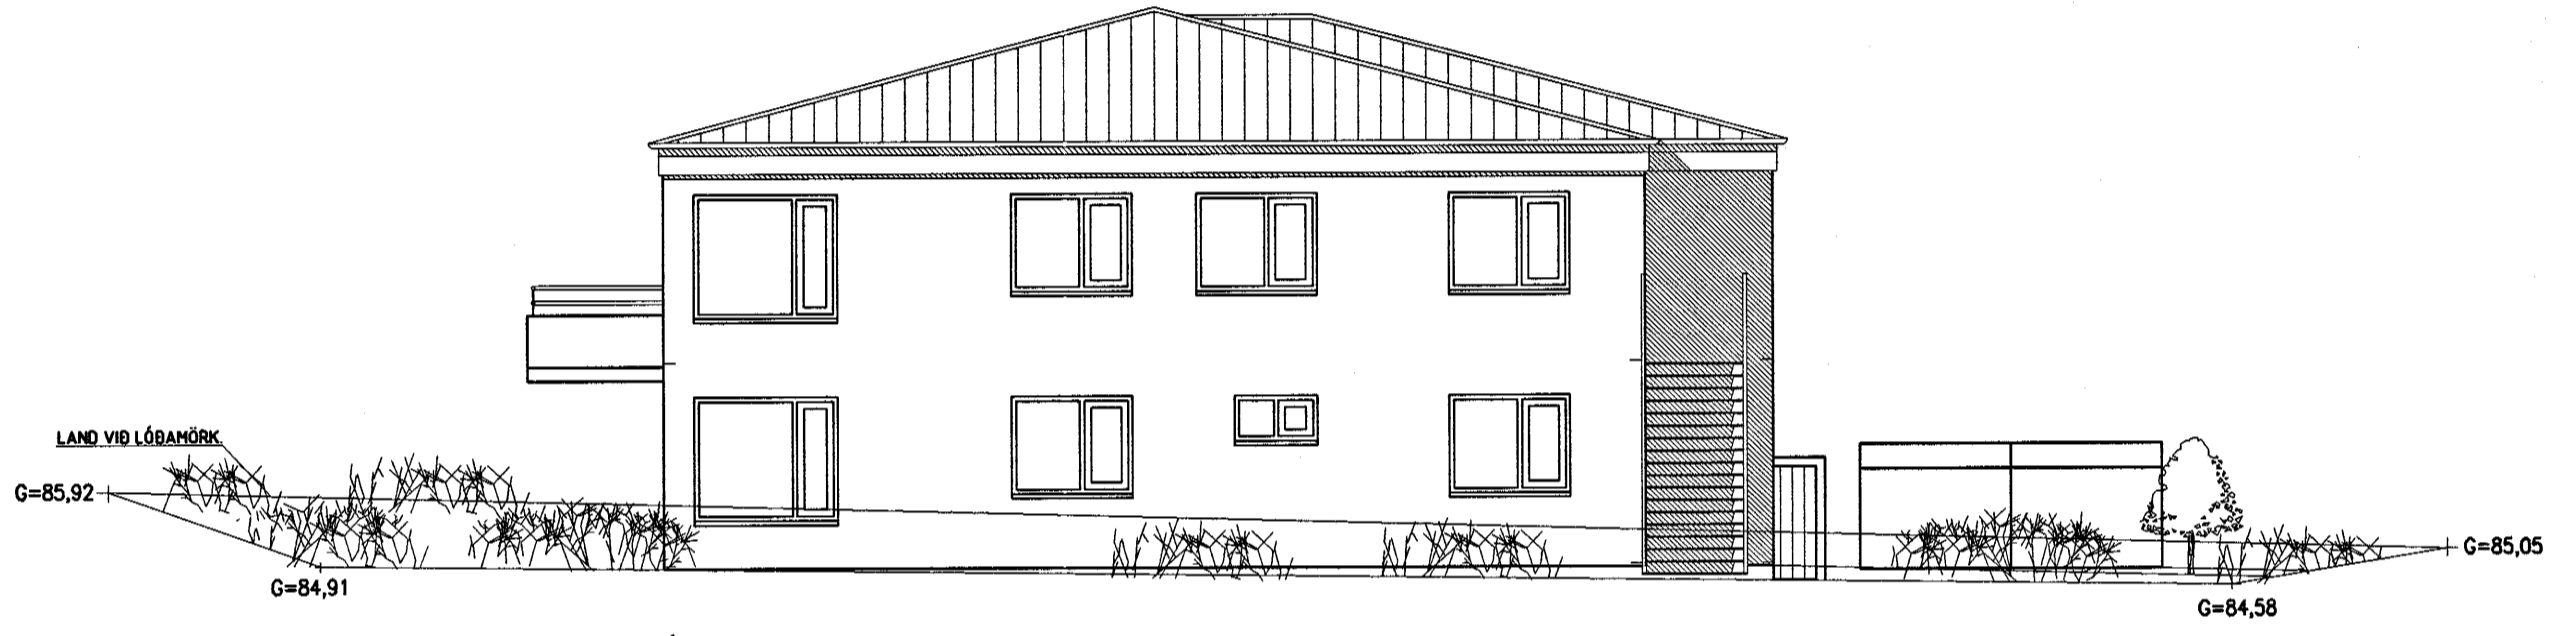

ÚTLIT SUÐAUSTUR MKV. 1:100.

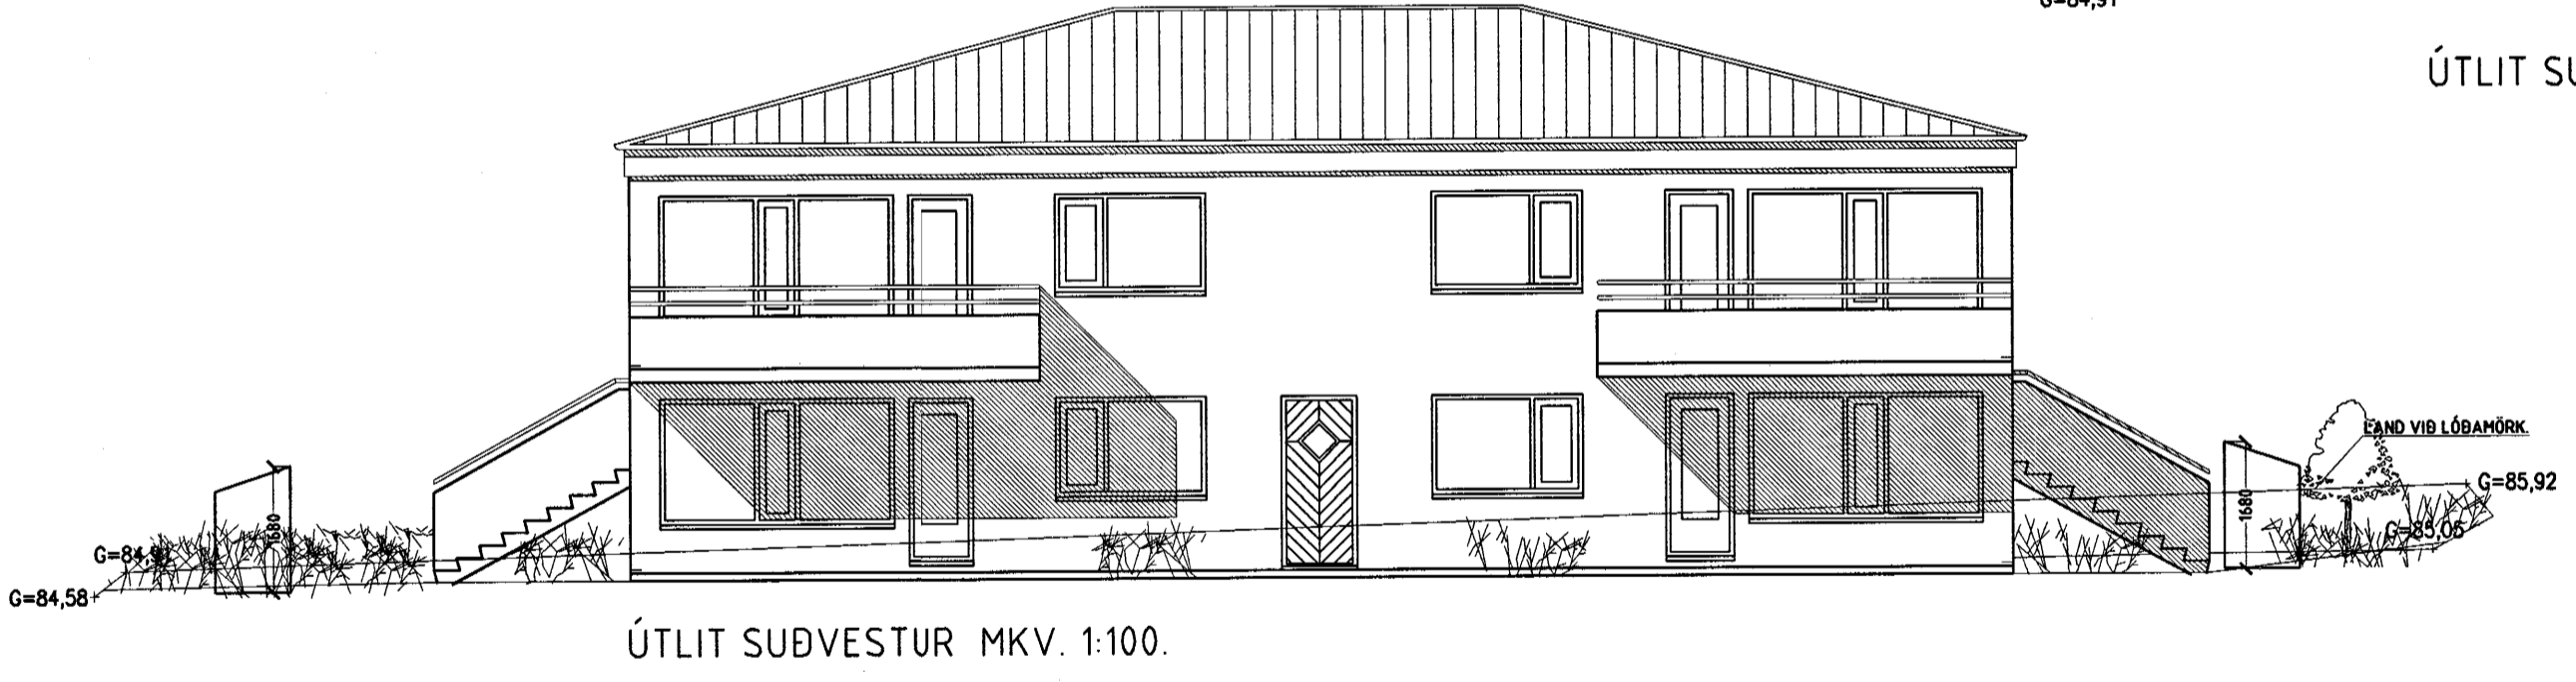

ÚTLIT SUÐVESTUR MKV. 1:100.

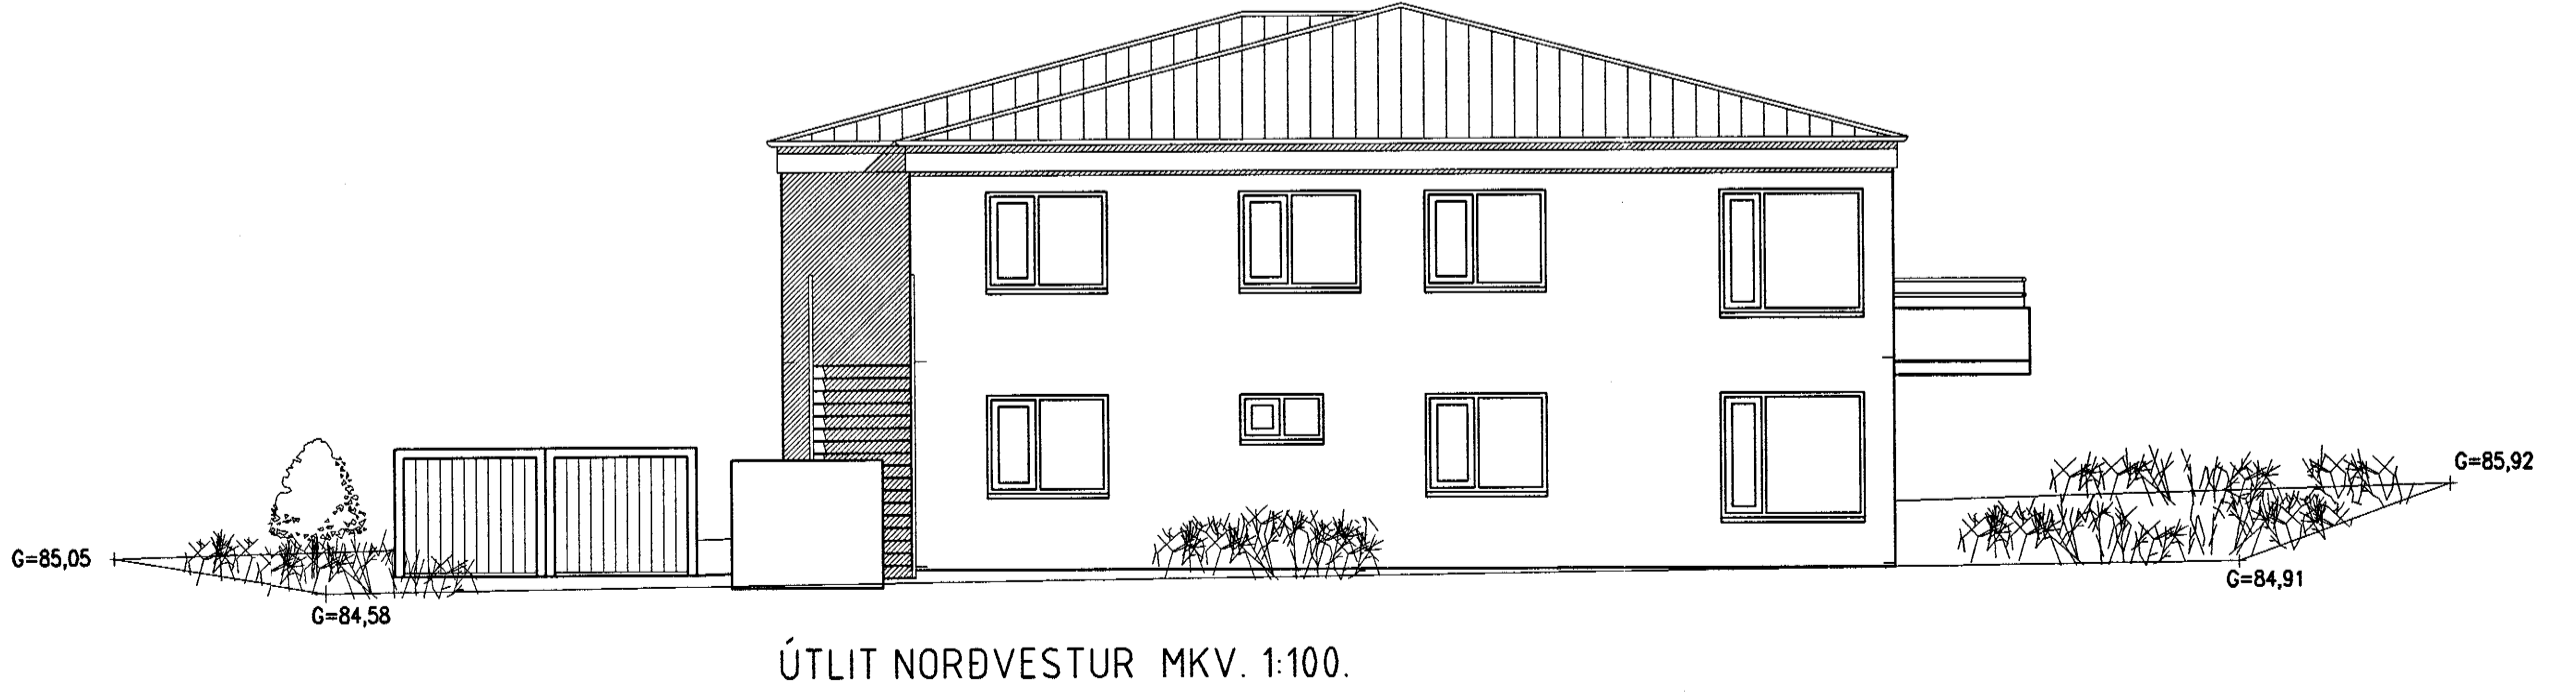

ÚTLIT NORÐVESTUR MKV. 1:100.

KRÍUÁS 9 HAFNARFIRÐI.

Sigurður Þorvarðarson byggingafræðingur bfl.
 Teiknistofan Strandgötu 11 220 Hafnarfirði.
 STH. teiknistofan ehf. kt. 510298-2769. Kf. aðalhönnuðar: 141250-4189.
 Sími: 5651510. Fax: 5651299. Netfang: teiknistofan@islandia.is

Skýringar:	Aðaluppdráttur.
Teikning:	Útlitsmyndir
Mælikvarði:	1:100.
Undirskrift:	<i>15/6 08 169-p</i>
Blað nr: 4 af 5.	Dagsetning: 9 júní 2000.
Breytt:	