



KRÍUÁS 9 HAFNARFIRÐI.


Samþykkt þann:  
 08 JULI 2002  
 Byggingafulltrúinn í Hafnarfirði  
 F.h. Sigurbjartur Halldórsson

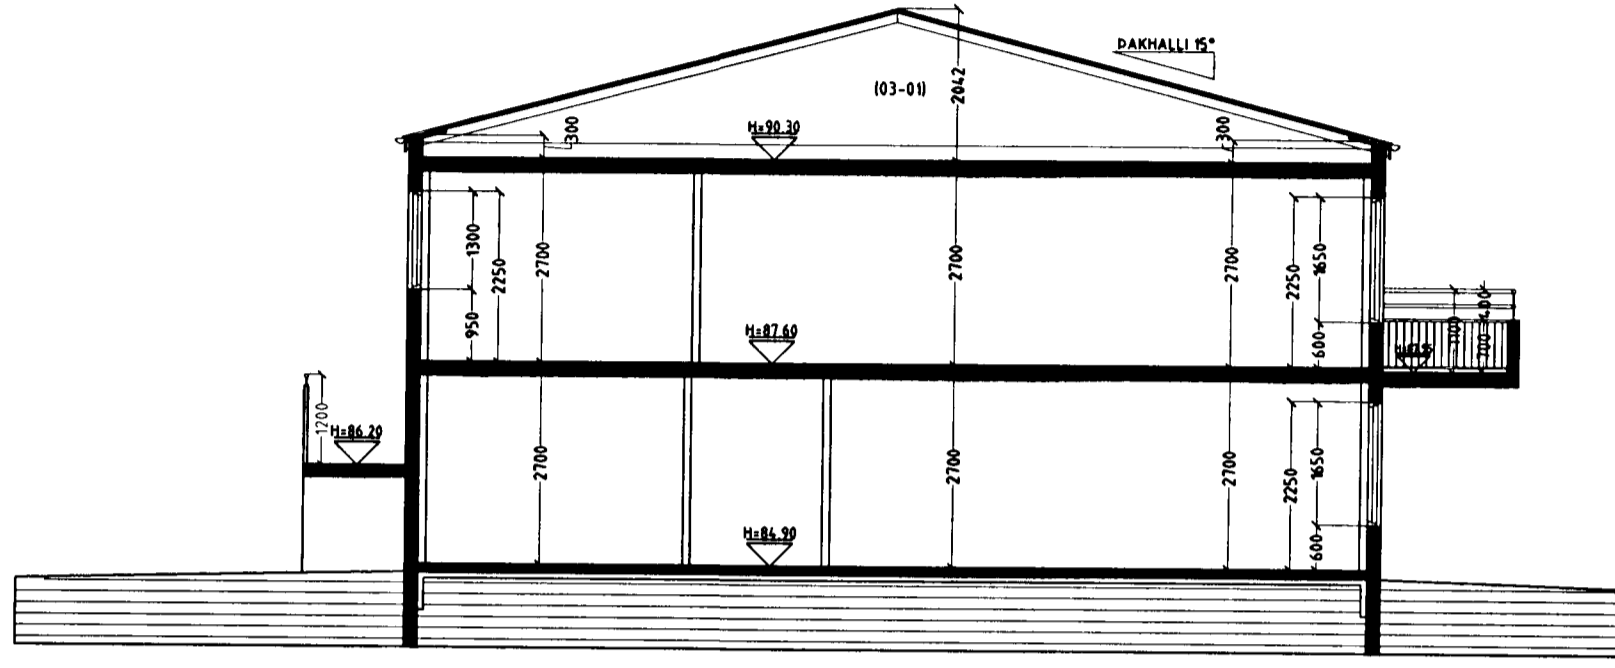

SNID A-A MKV. 1:100.

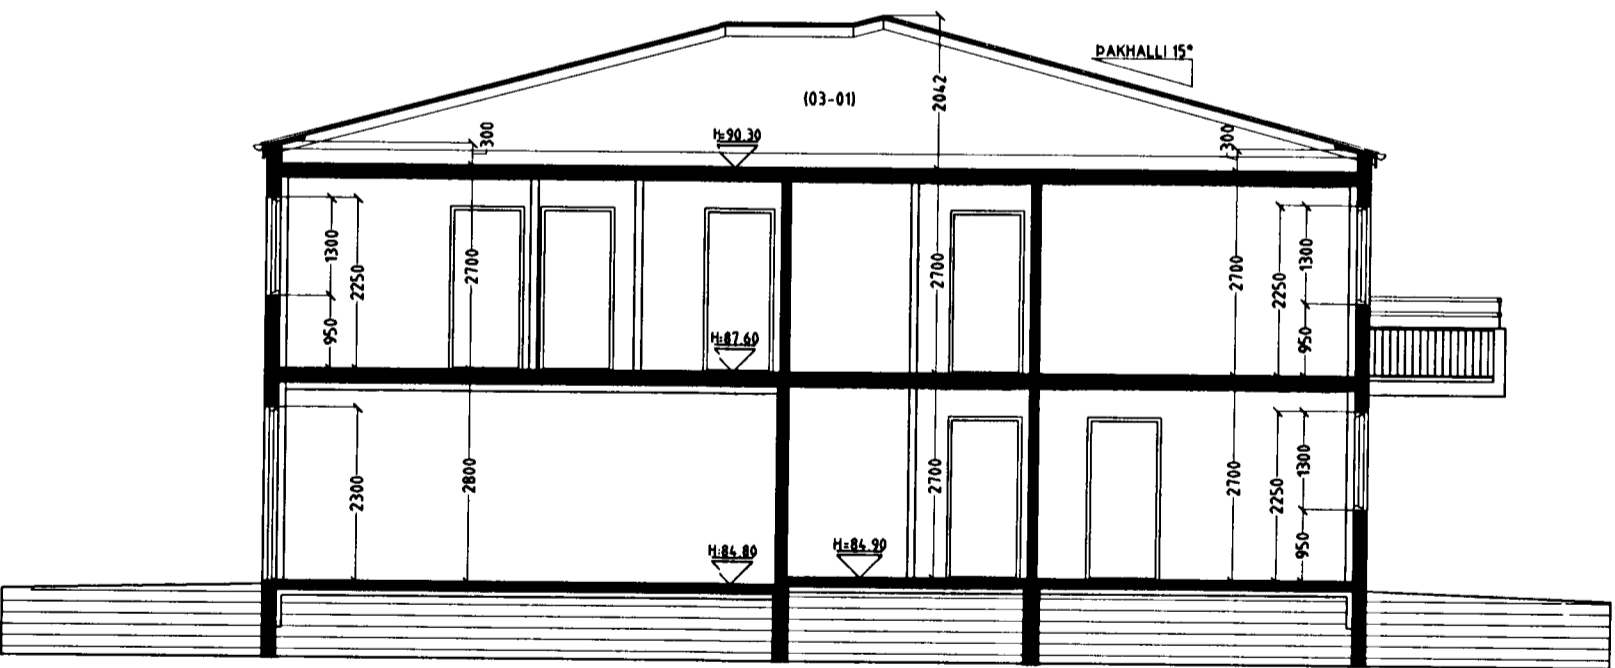

SNID B-B MKV. 1:100.

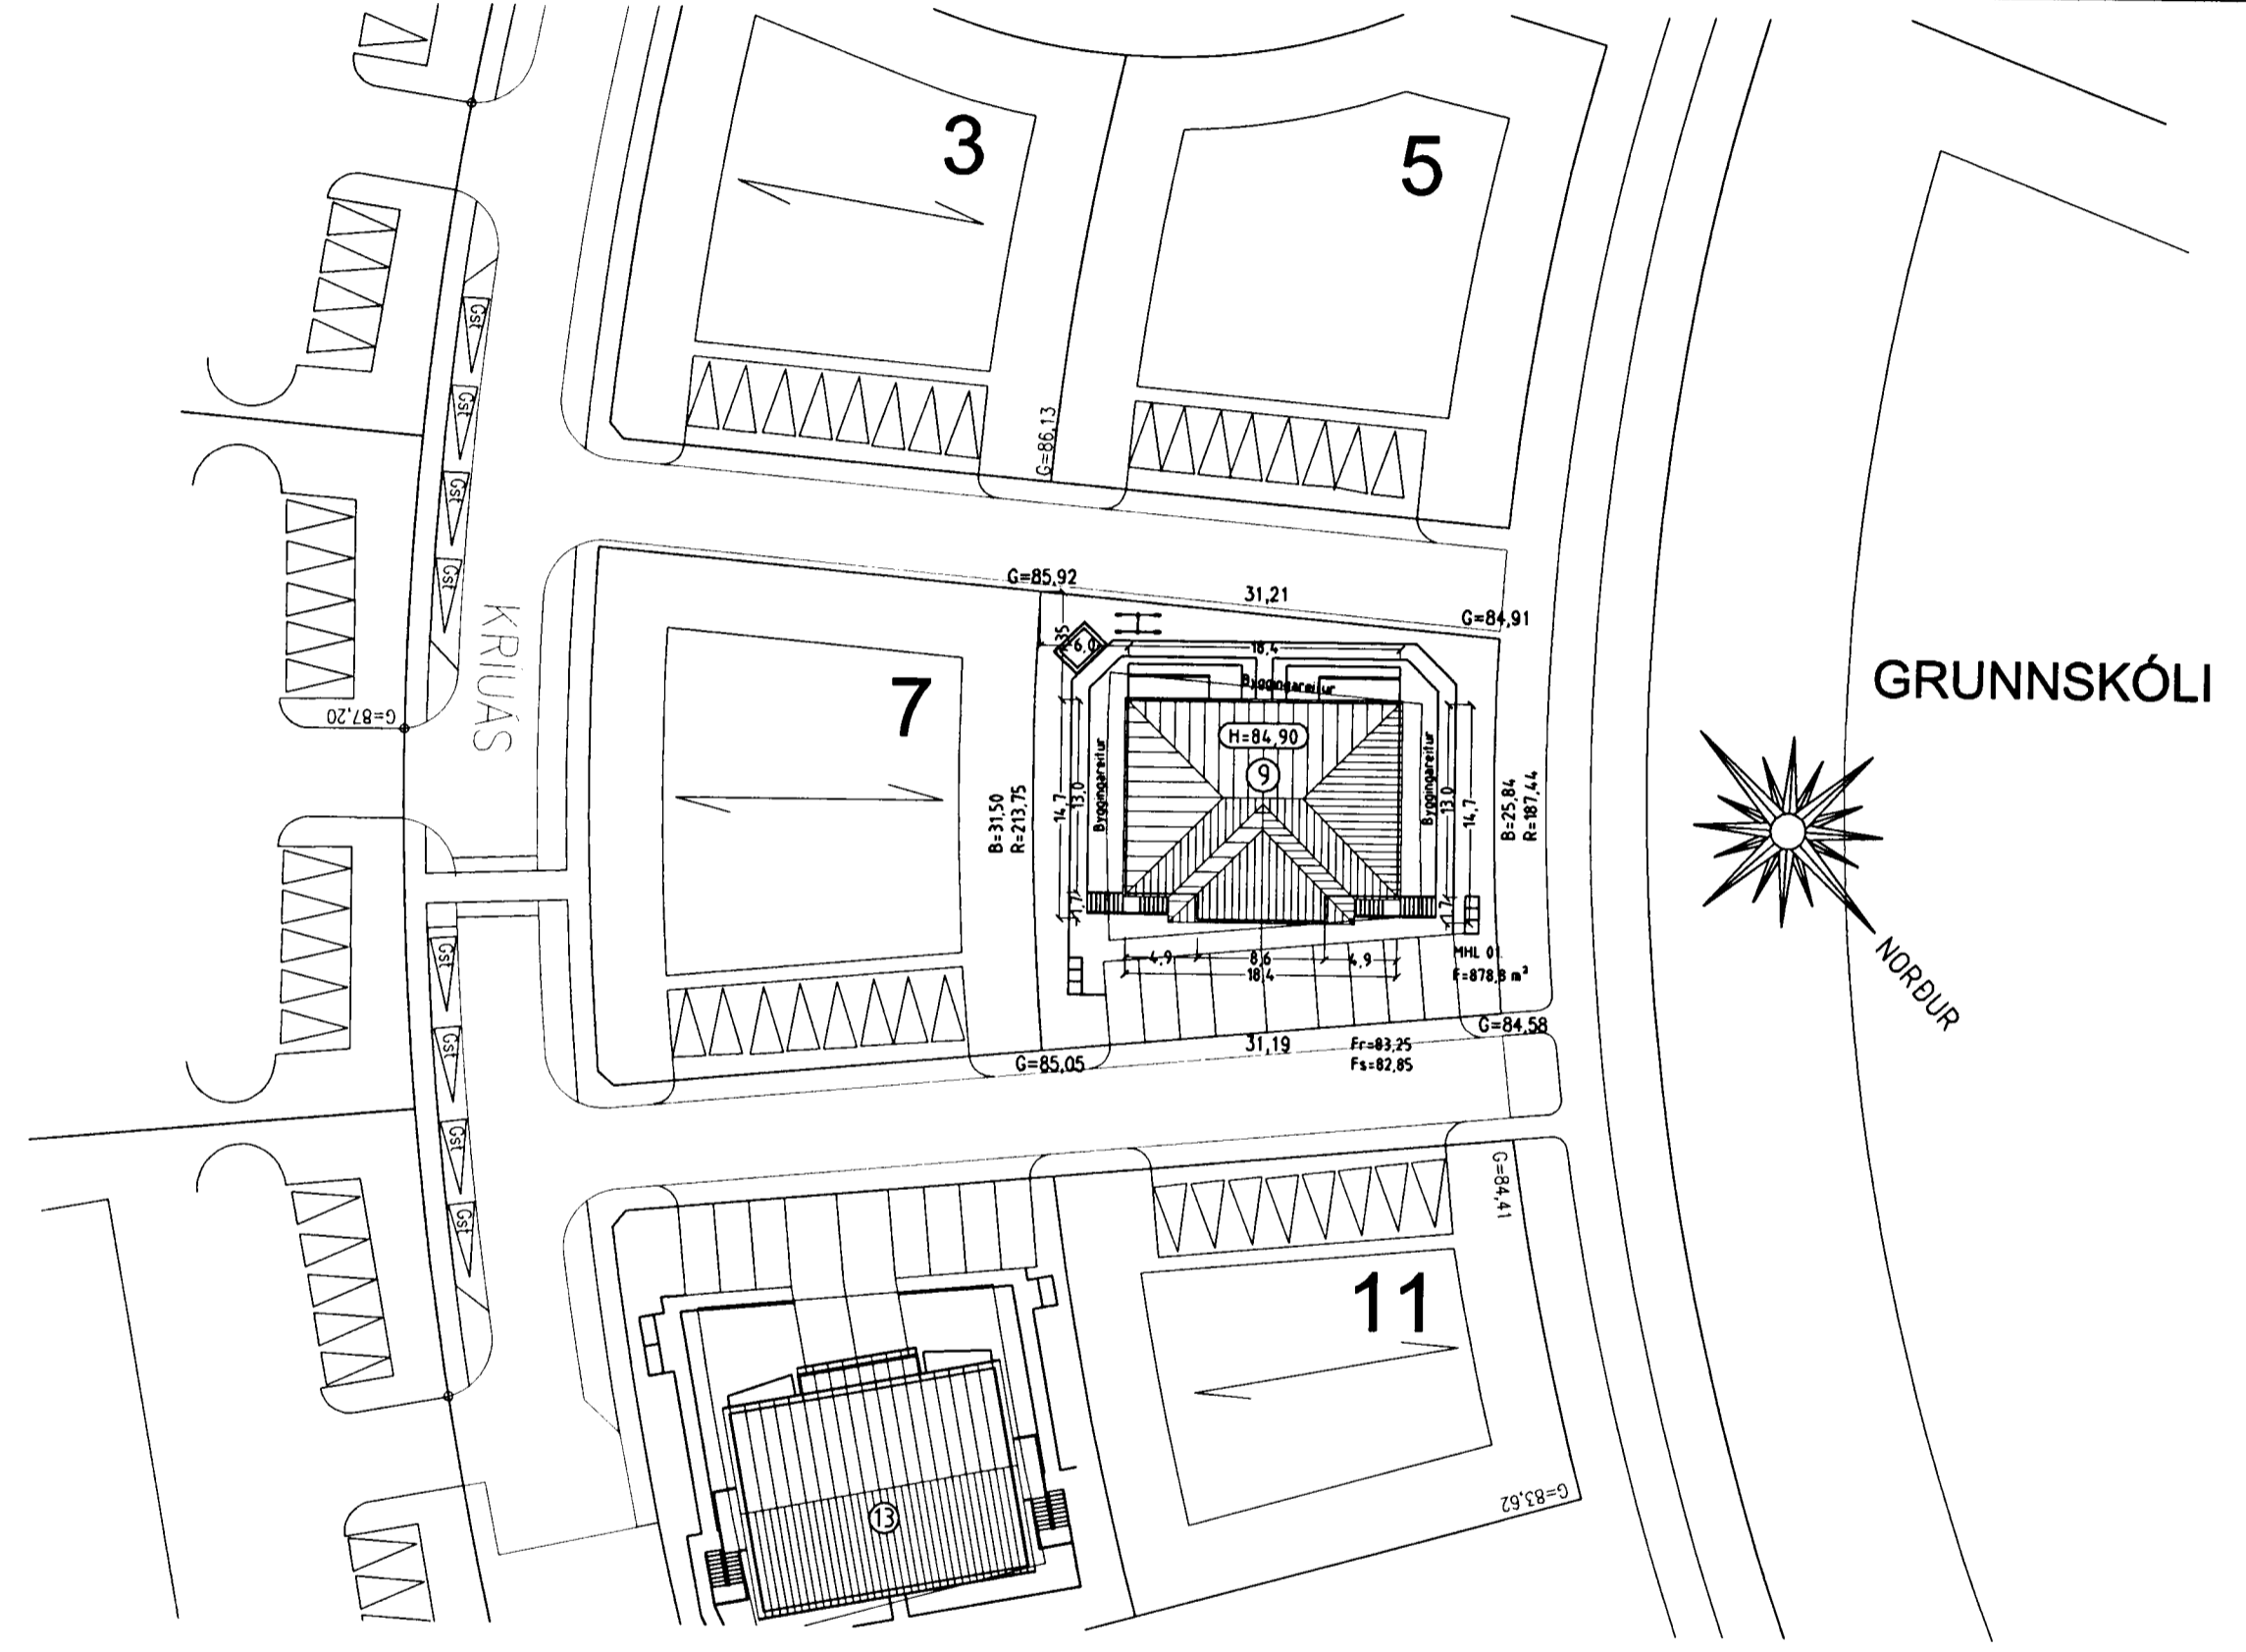

GRENDARVÖLLUR /  
 ÚTIVISTARSVÆÐI

AFSTÖÐUMYND MKV. 1:500.

KRÍUÁS 9 HAFNARFIRÐI.

Sigurður Þorvarðarson byggingafræðingur b.f.í.  
 Teiknistofan Strandgötu 11 220 Hafnarfirði.  
 STH teiknistofan ehf. kt. 510298-2769. Kt. aðalhönnuðar: 141250-4189.  
 Sími: 5651510. Fax: 5651299. Netfang: teiknistofan@islandia.is

Skýringar:	Aðaluppdráttur.
Teikning:	Snið og afstöðumynd
Mælikvæði:	1: 100 / 1: 500
Undirskrift:	<i>Sigurbjartur Halldórsson</i>
Blað nr: 3 af 5.	Dagsetning: 9 júní 2000.
Breytt:	Svalahandritum, sorpi og þakkandi breytt 05.07.2002