


Samþykkt á fundi bygginga-
nefndar þ. 7/7 1993

BYGGINGAFULLTRÚINN
Í HAFNARFIRÐI

Sigurður Oddsson




SUÐUR M. 1:100

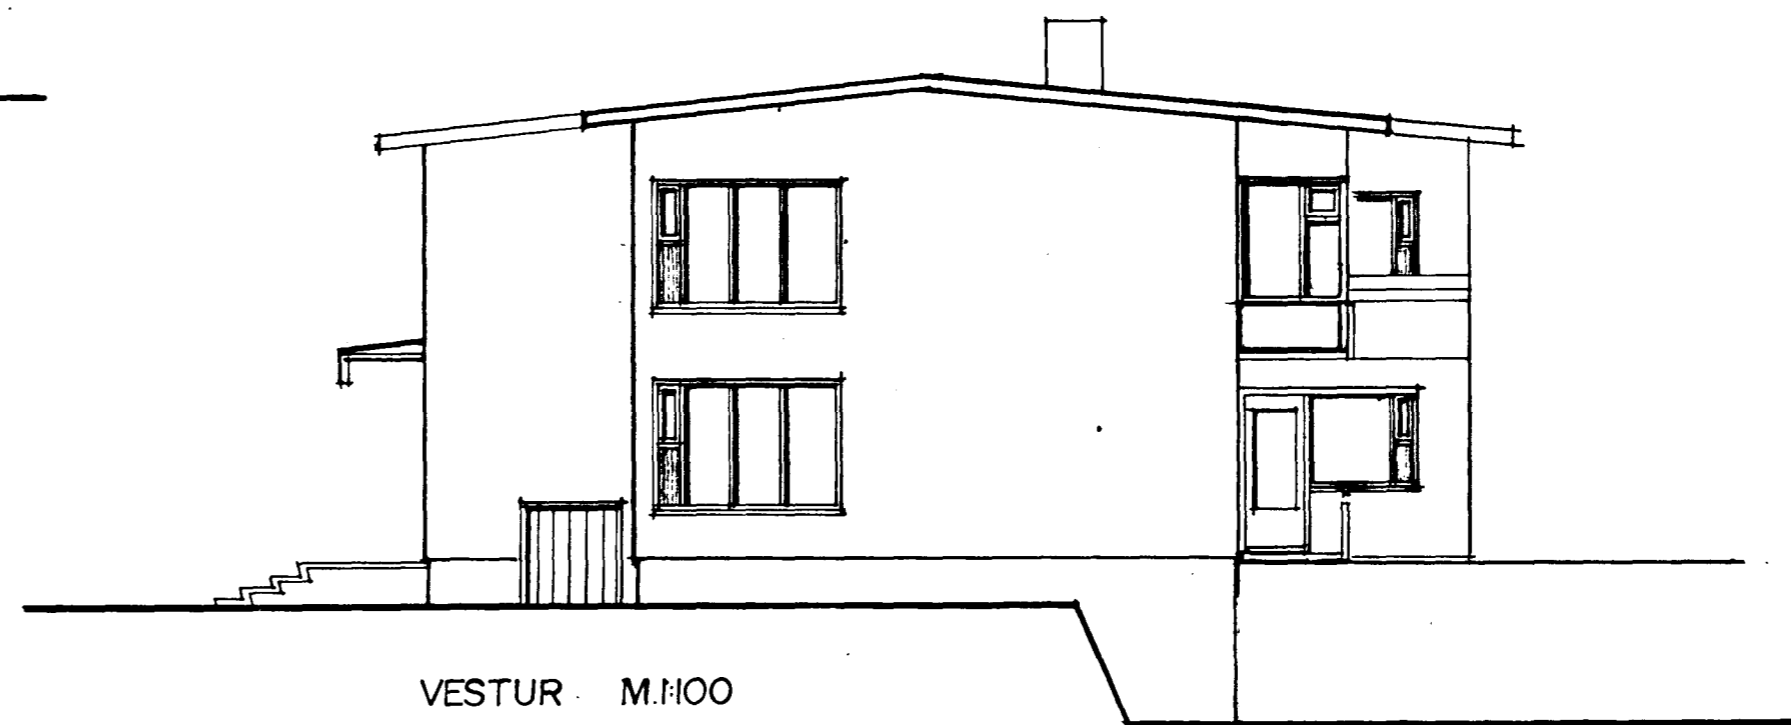

VESTUR M. 1:100



NORÐUR M. 1:100

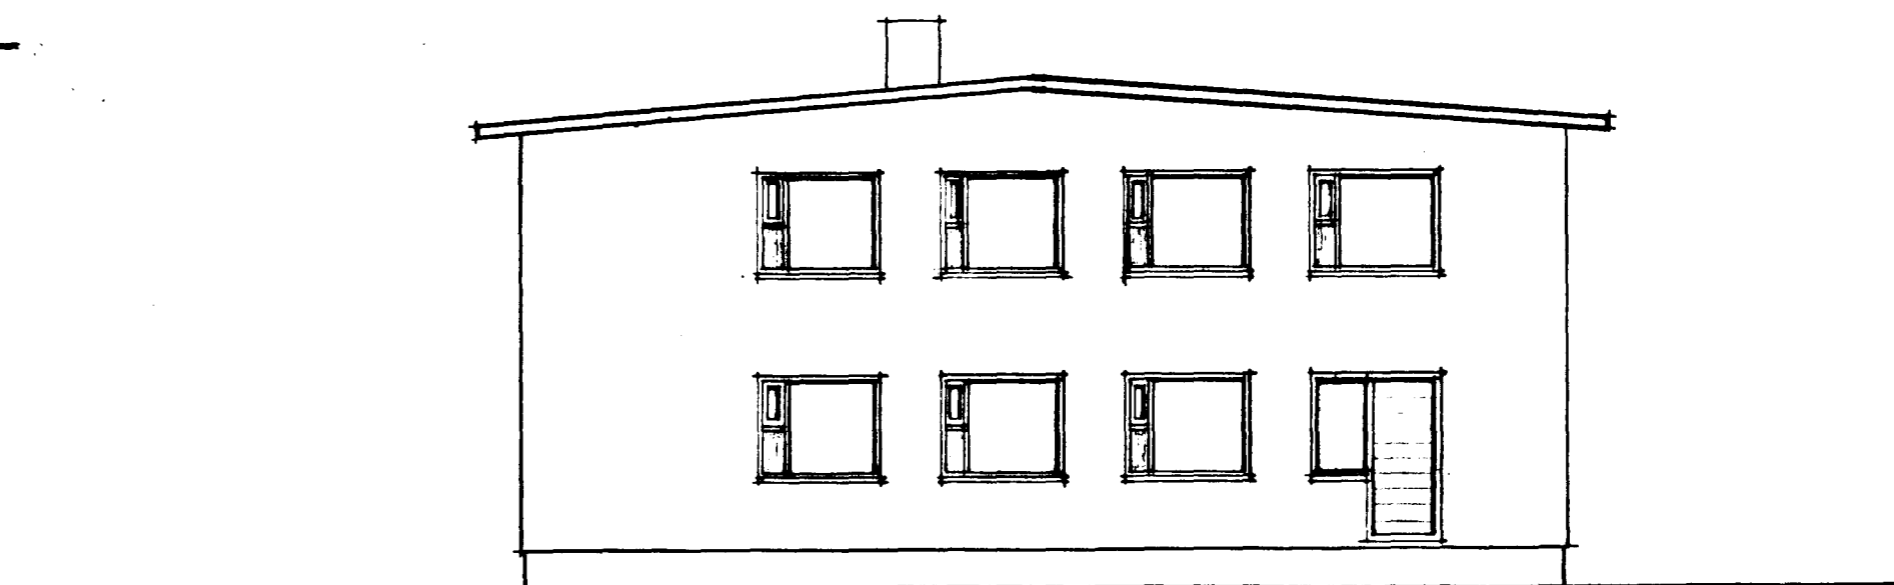

AUSTUR M. 1:100

Sigurður Oddsson