



ENDURVEIT

Tölur af fundi bygginga-  
 nefndar p. 8. 4. 70  
 5. 4. 72  
 EYGGINGAFULLTRÚIN  
 Í HAFNARFIRLI  
*[Signature]*

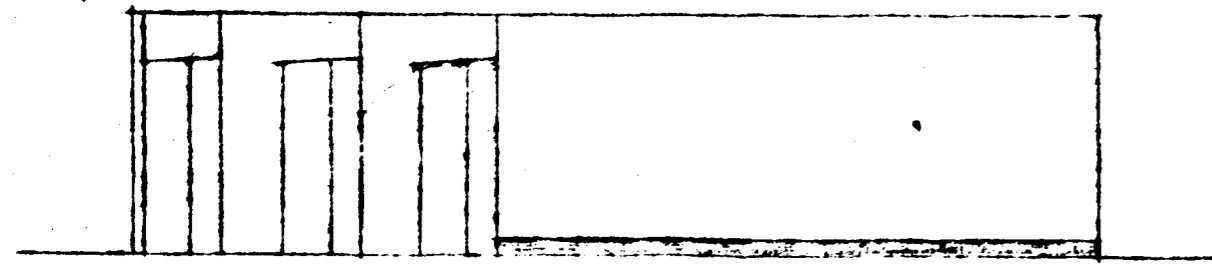

NOÐSUN GAFL

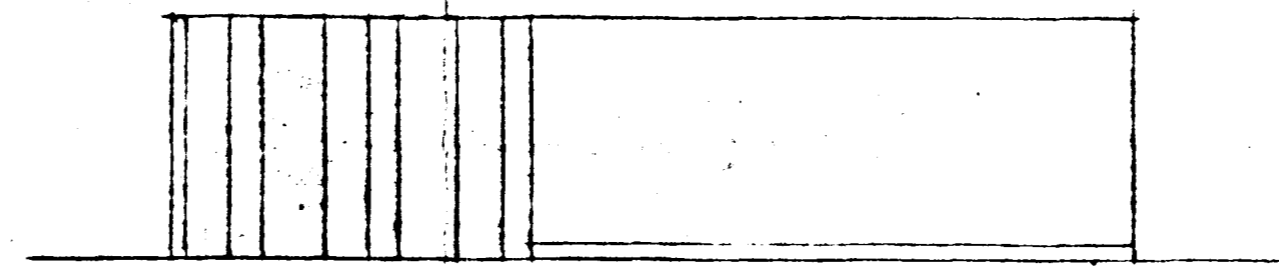


SUNNUR GAFL


1141  
 ÖSKA  
 HAFNARFIRLI

Samþykkt á fundi bygginga-  
 nefndar p. 19. 4. 1978  
 BYGGINGAFULLTRÚIN  
 Í HAFNARFIRLI  
*[Signature]*

*V. Pálsson og Birgir*

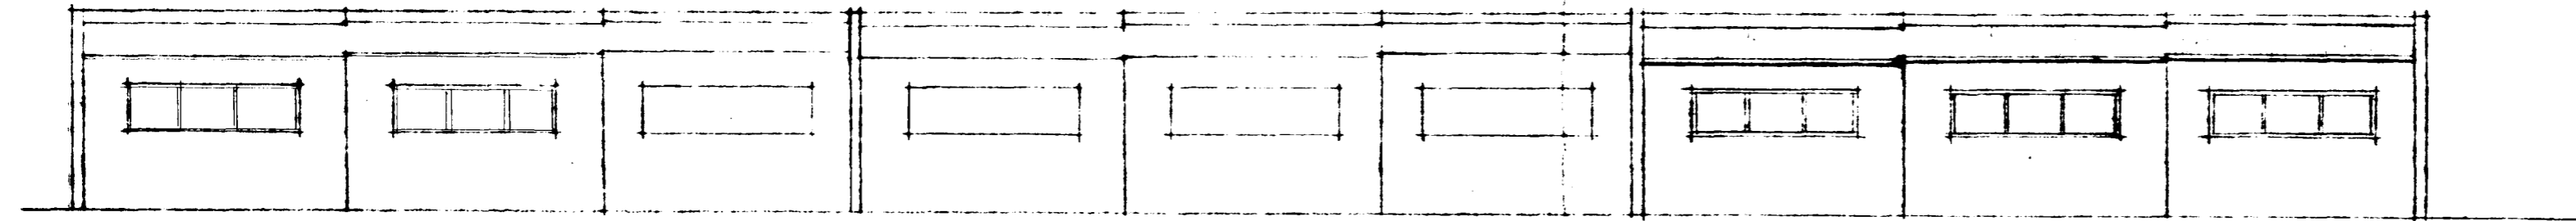

VESTUR HALL

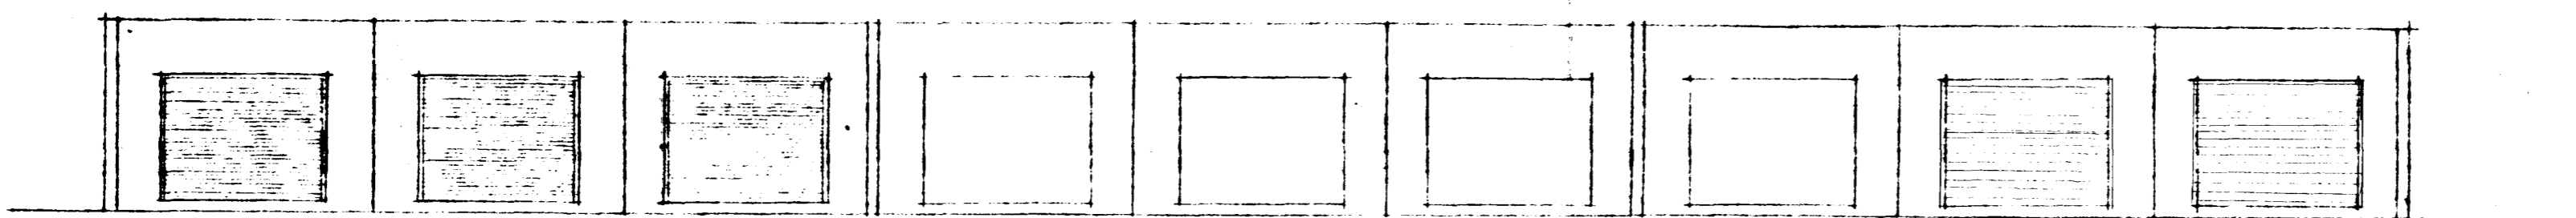

VESTUR HALL

Pálsson  
 Guðm  
 Birgir Pásk

SKALI 1:100

KROKAHAUN 8. 10. 12

BILGEYMSLUR

Hafnarfirli 1970  
 Þórunn Þorvaldsson