




Snið A-A

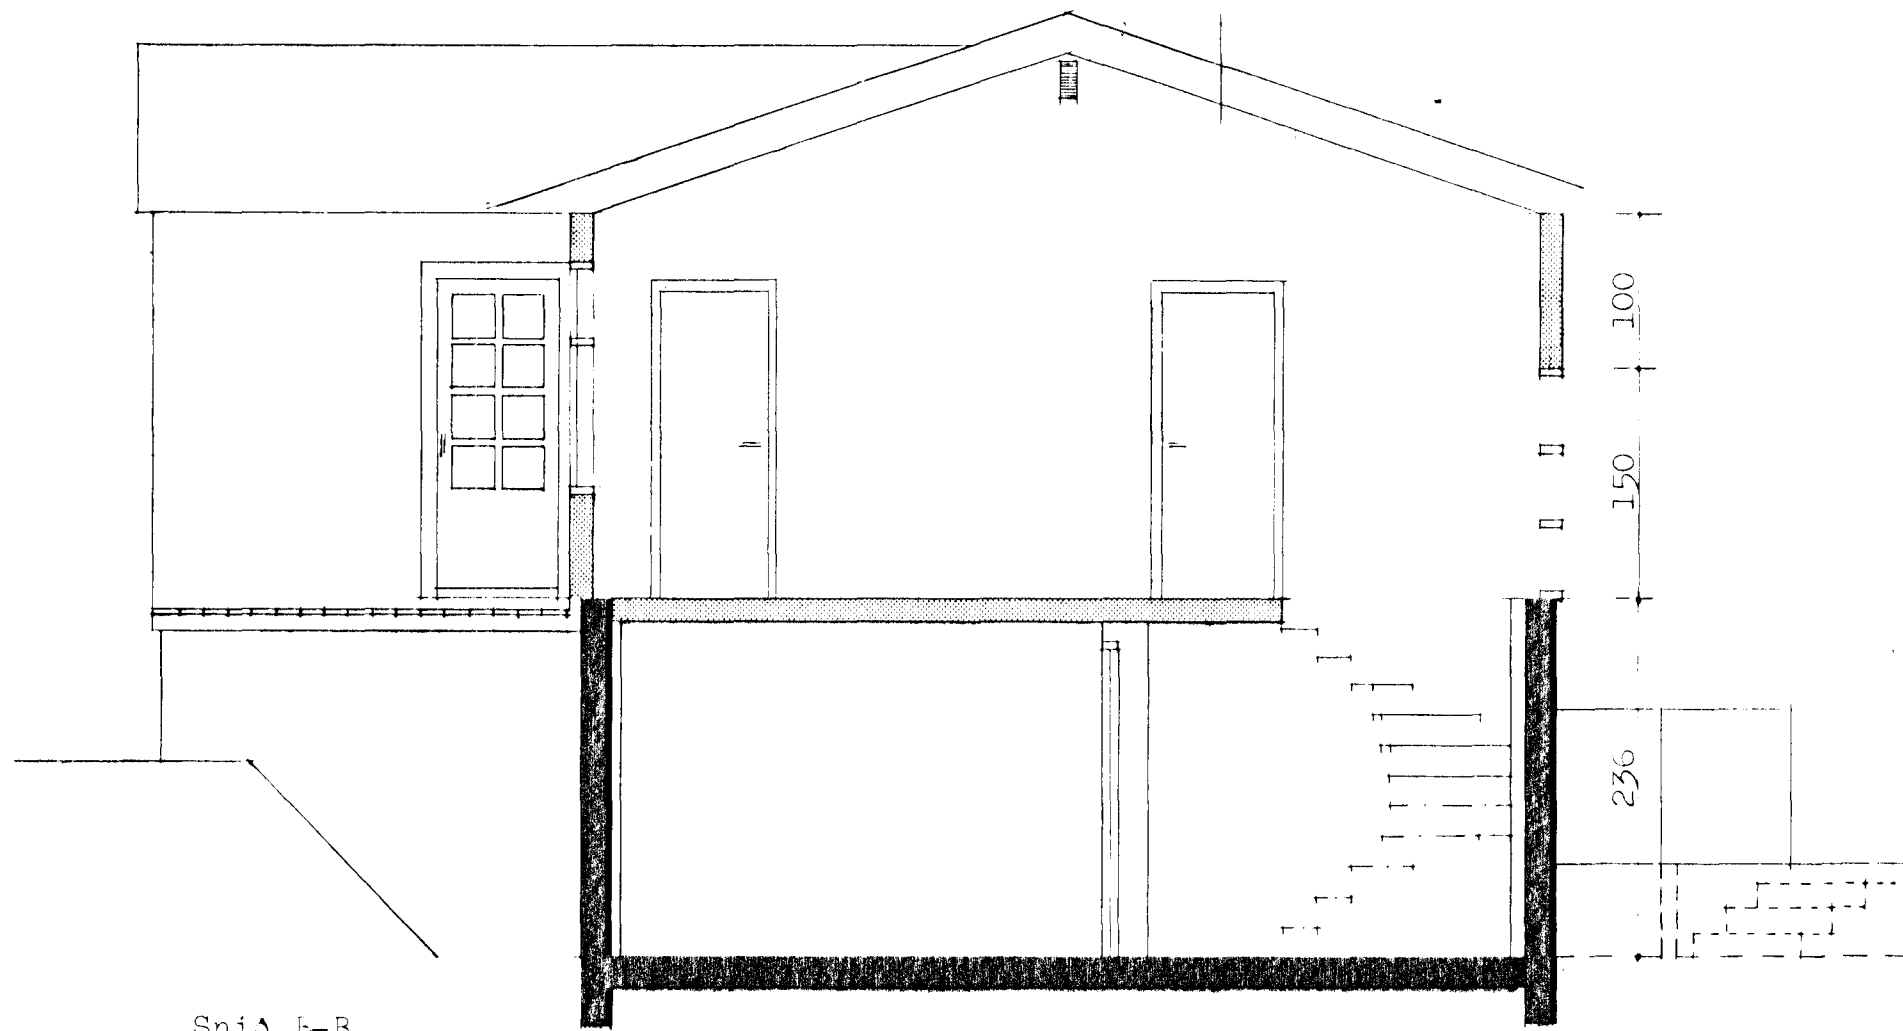


Snið E-B

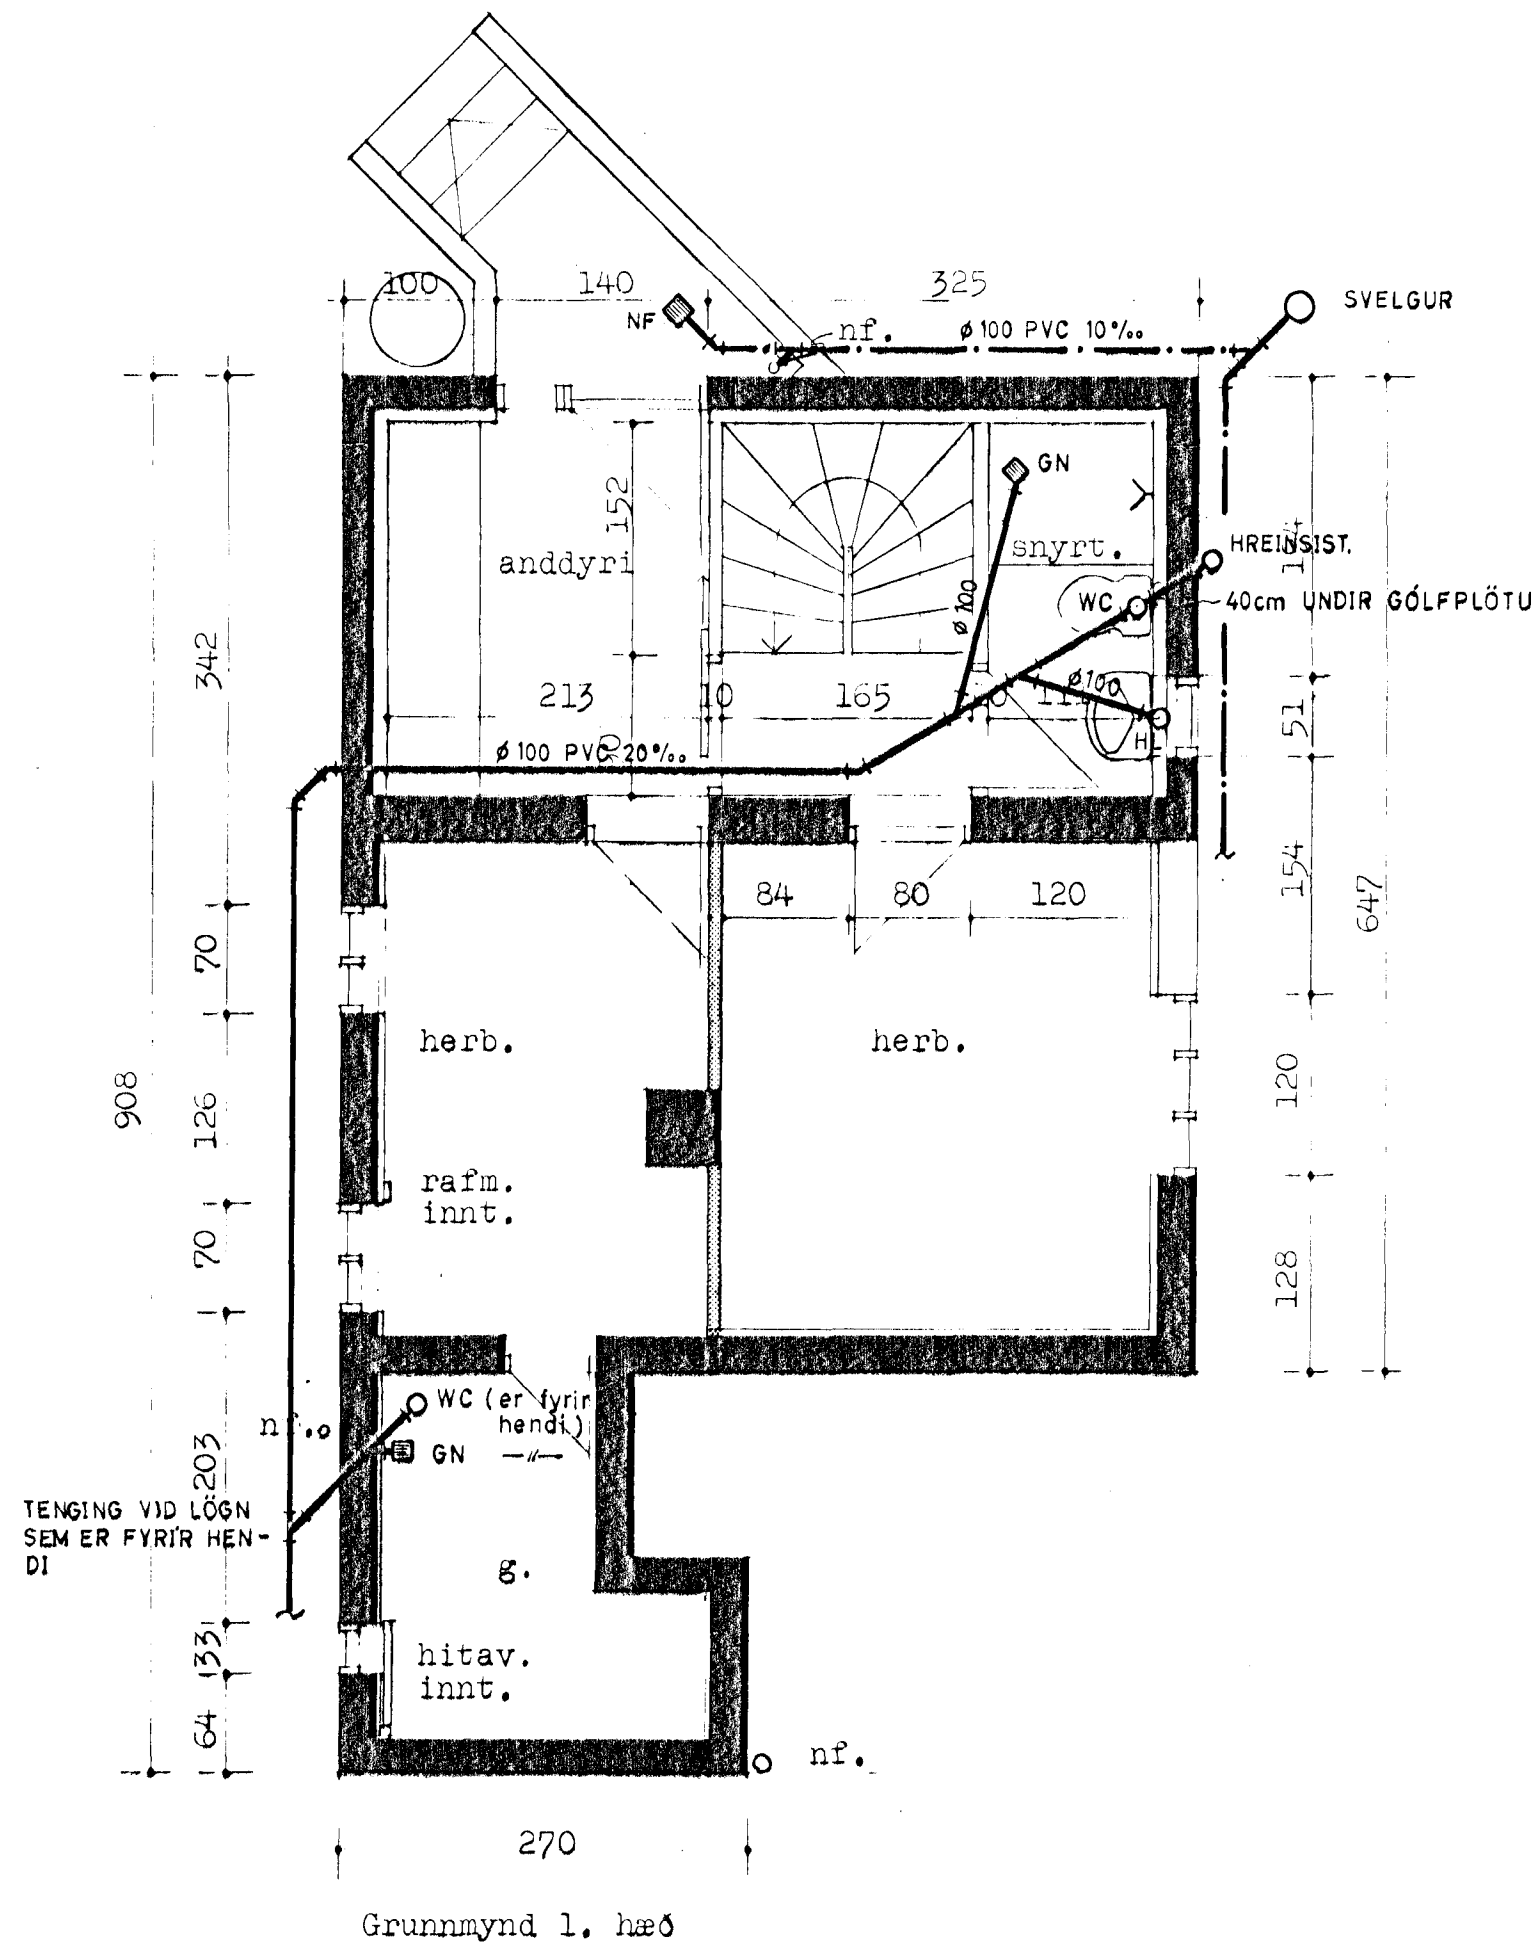

Grunnmynd 1. hæð

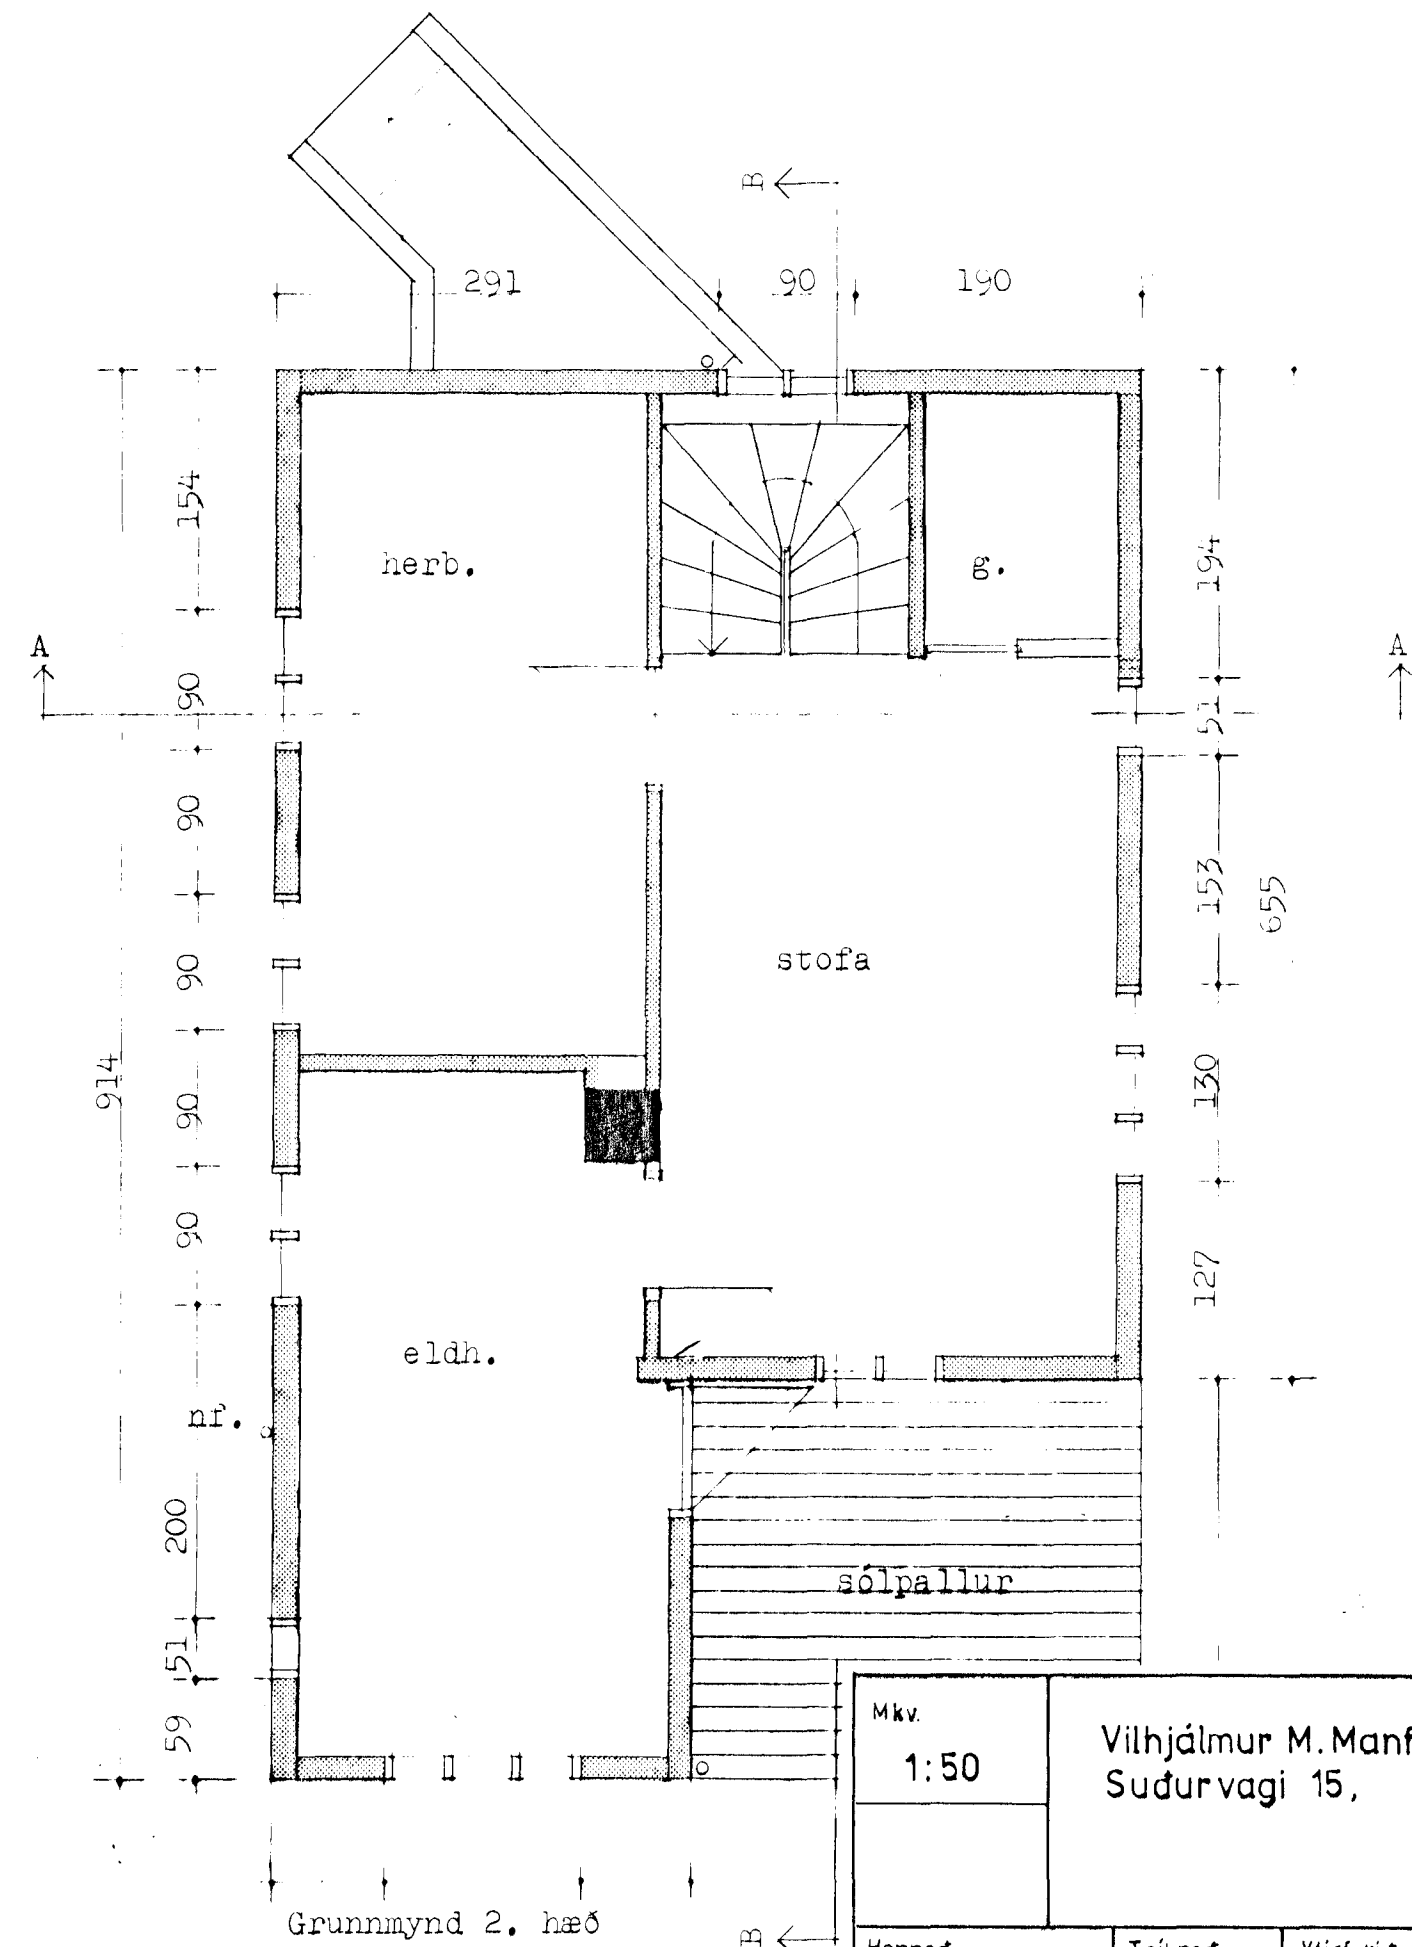

Grunnmynd 2. hæð

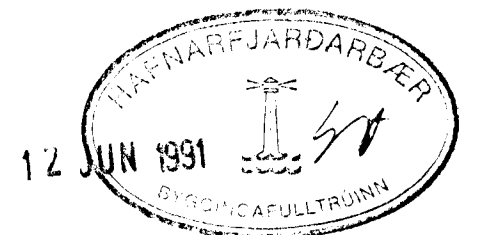

Mkv. 1:50	Vilhjálmur M. Manfrédsson Sudurvagi 15, S. 653101	Krosseyrarvegur 3b, hfn.	
Hannad VMM		Teiknad VMM	Virtarid Vilhjálmur M.
Dags. 91.06.06.		GRUNNMYND VIÐBYGGING HOLRÆSALAGNIR	
		Teikn.nr. 3A-01	