




Snið A-A  
TENING VID GÓLFGEISLA

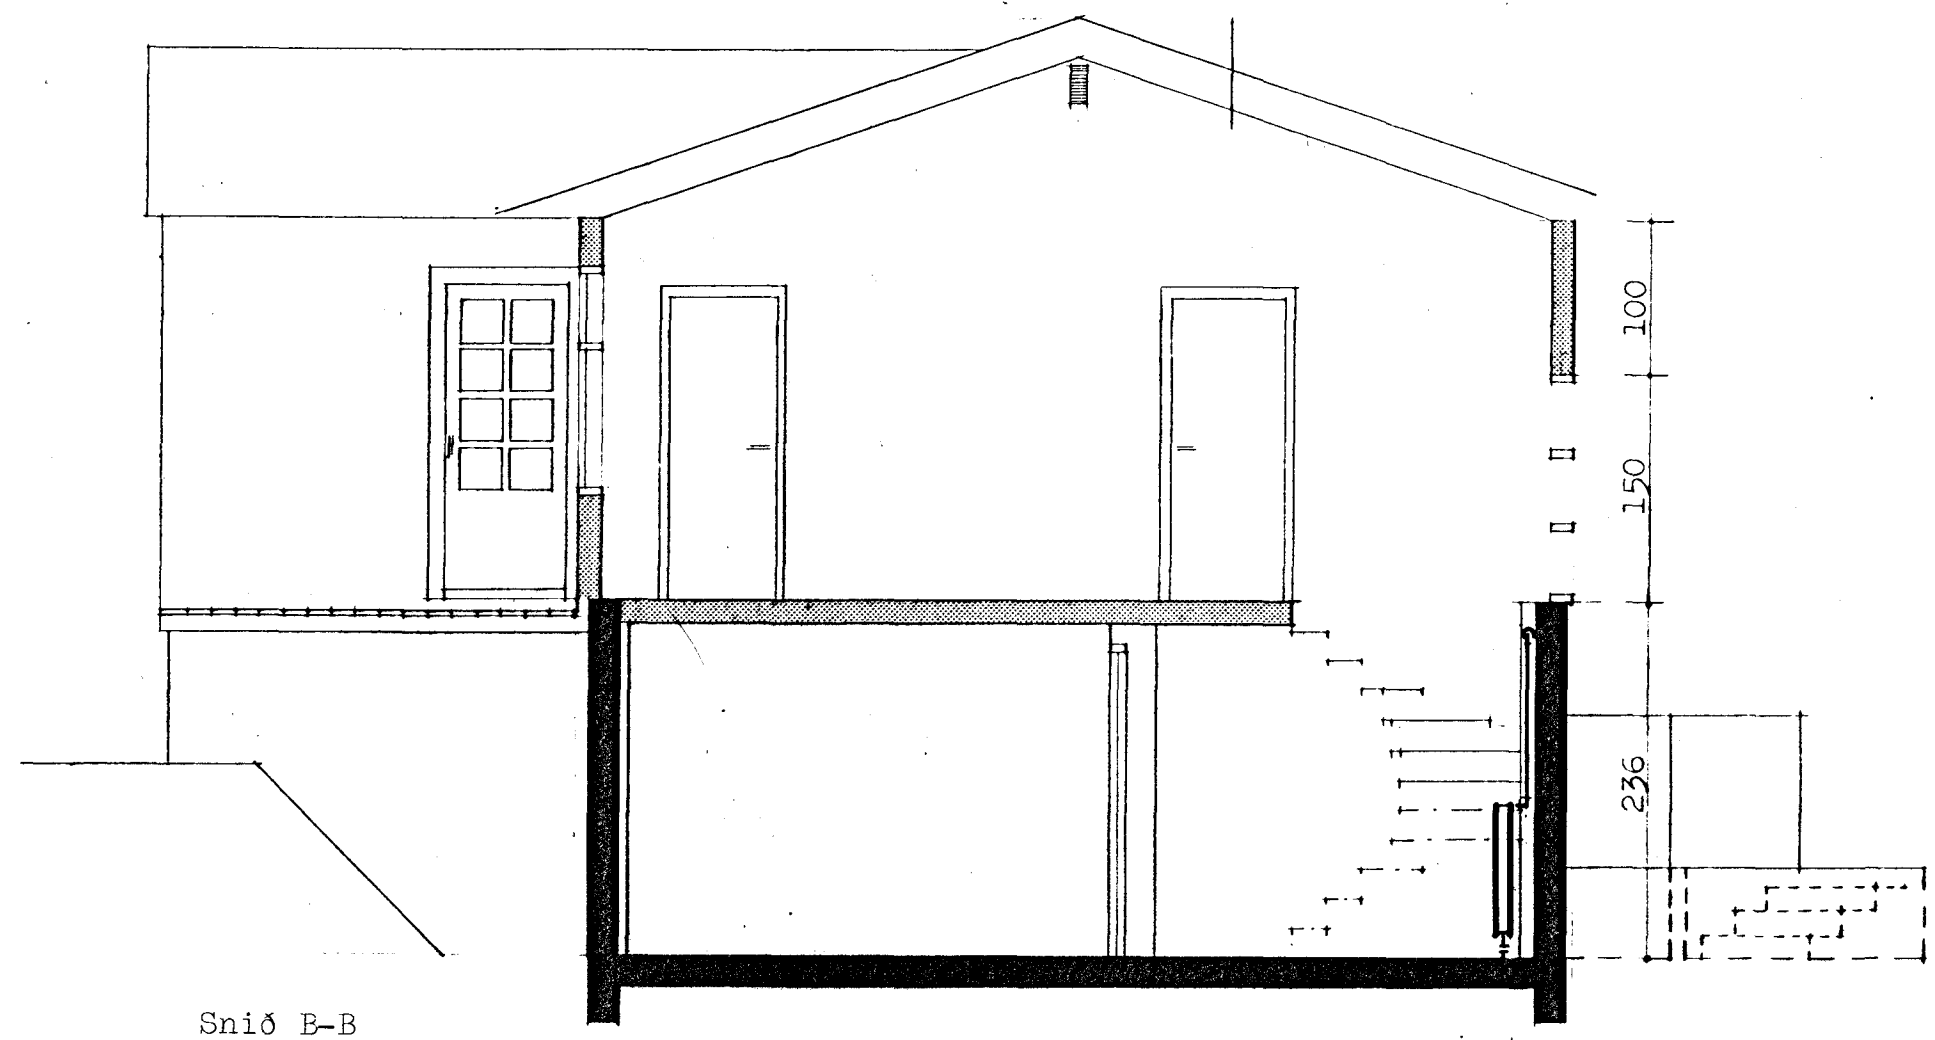


Snið B-B

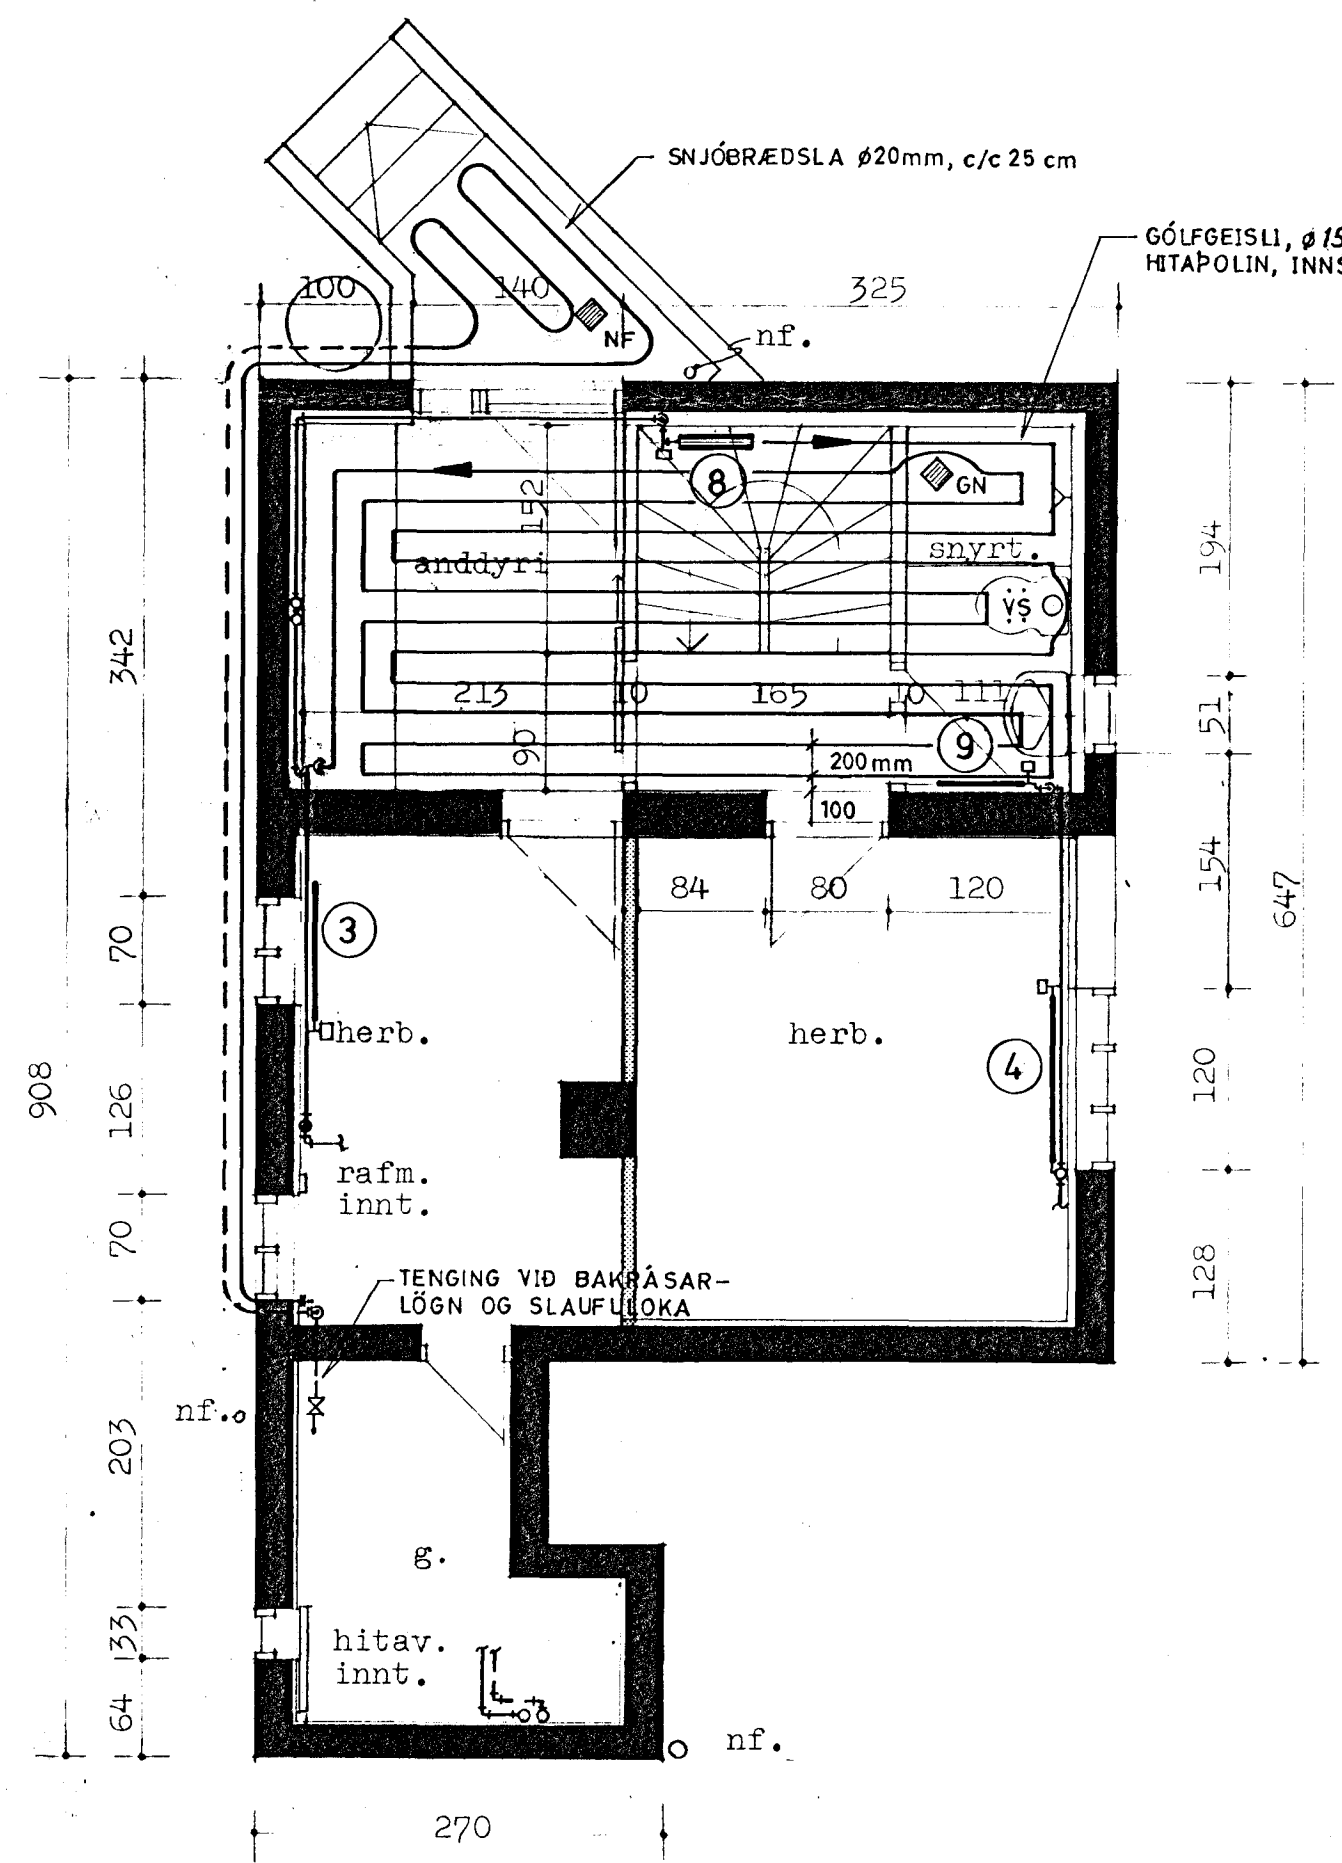

Grunnmynd 1. hæð

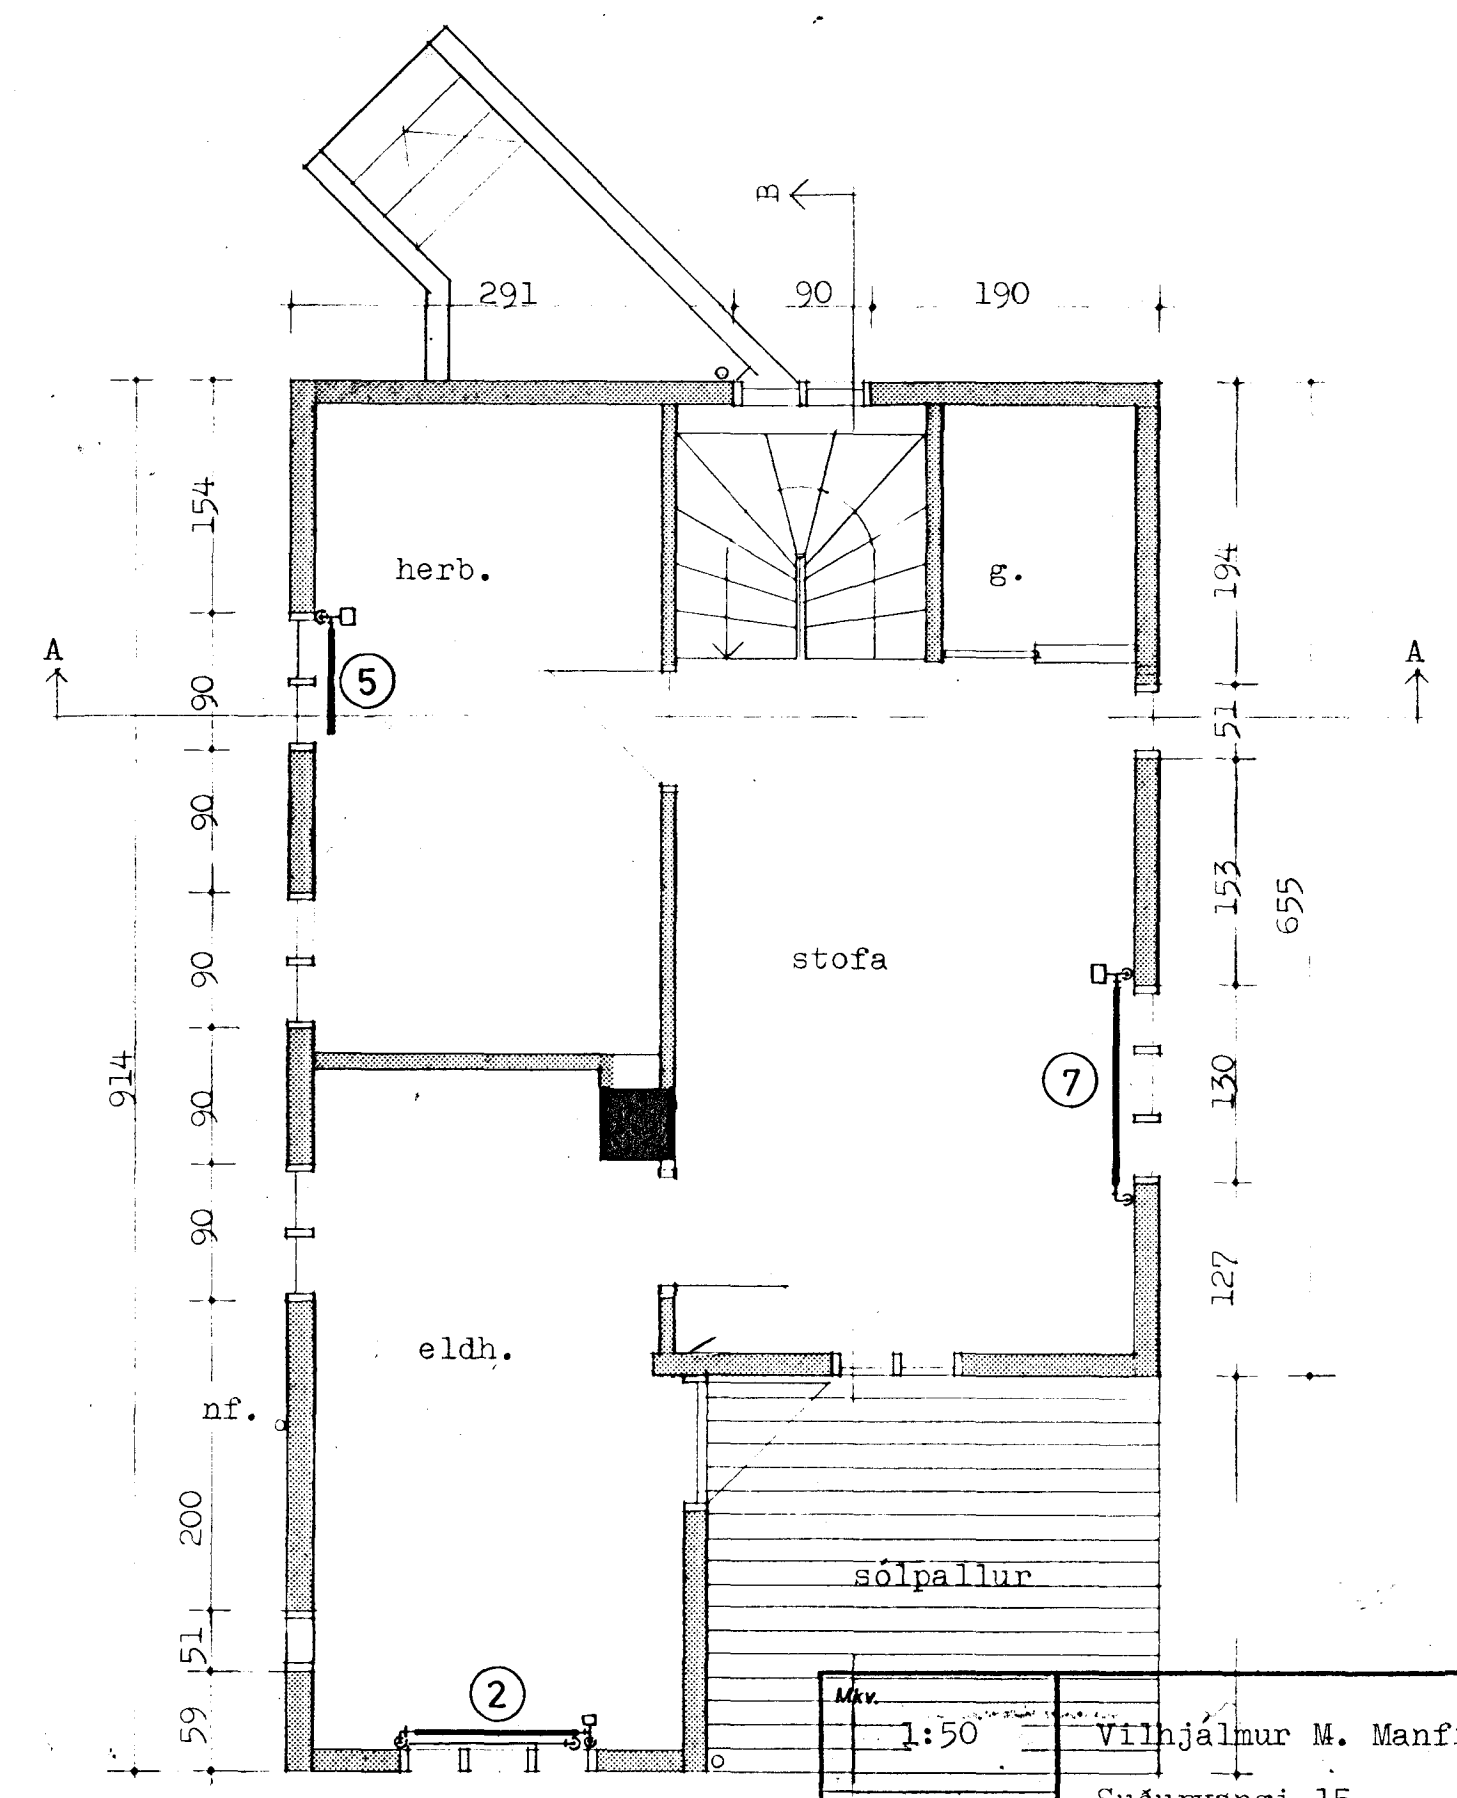

Grunnmynd 2. hæð

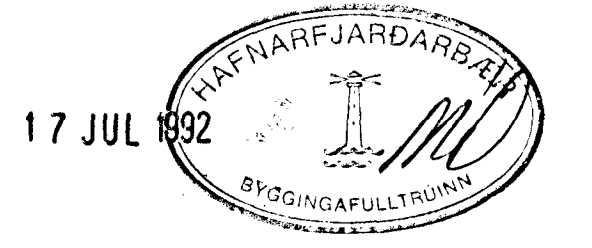

Mkv.	1:50	Vilhjálmur M. Manfreðsson	Krosseyrarvegur 3.b, Hafnarf.
Vörpun		Suðurvangi 15	Grunnmynd
		s. 653101	Hitalagnir
Hannað	V.M.M.	Teknað	V.M.M.
Yfirráð	Vilhjálmur	Sampykkt	Daga.
			14.7.92
		Tekn. nr.	1C - 03
		Blað nr.	3