
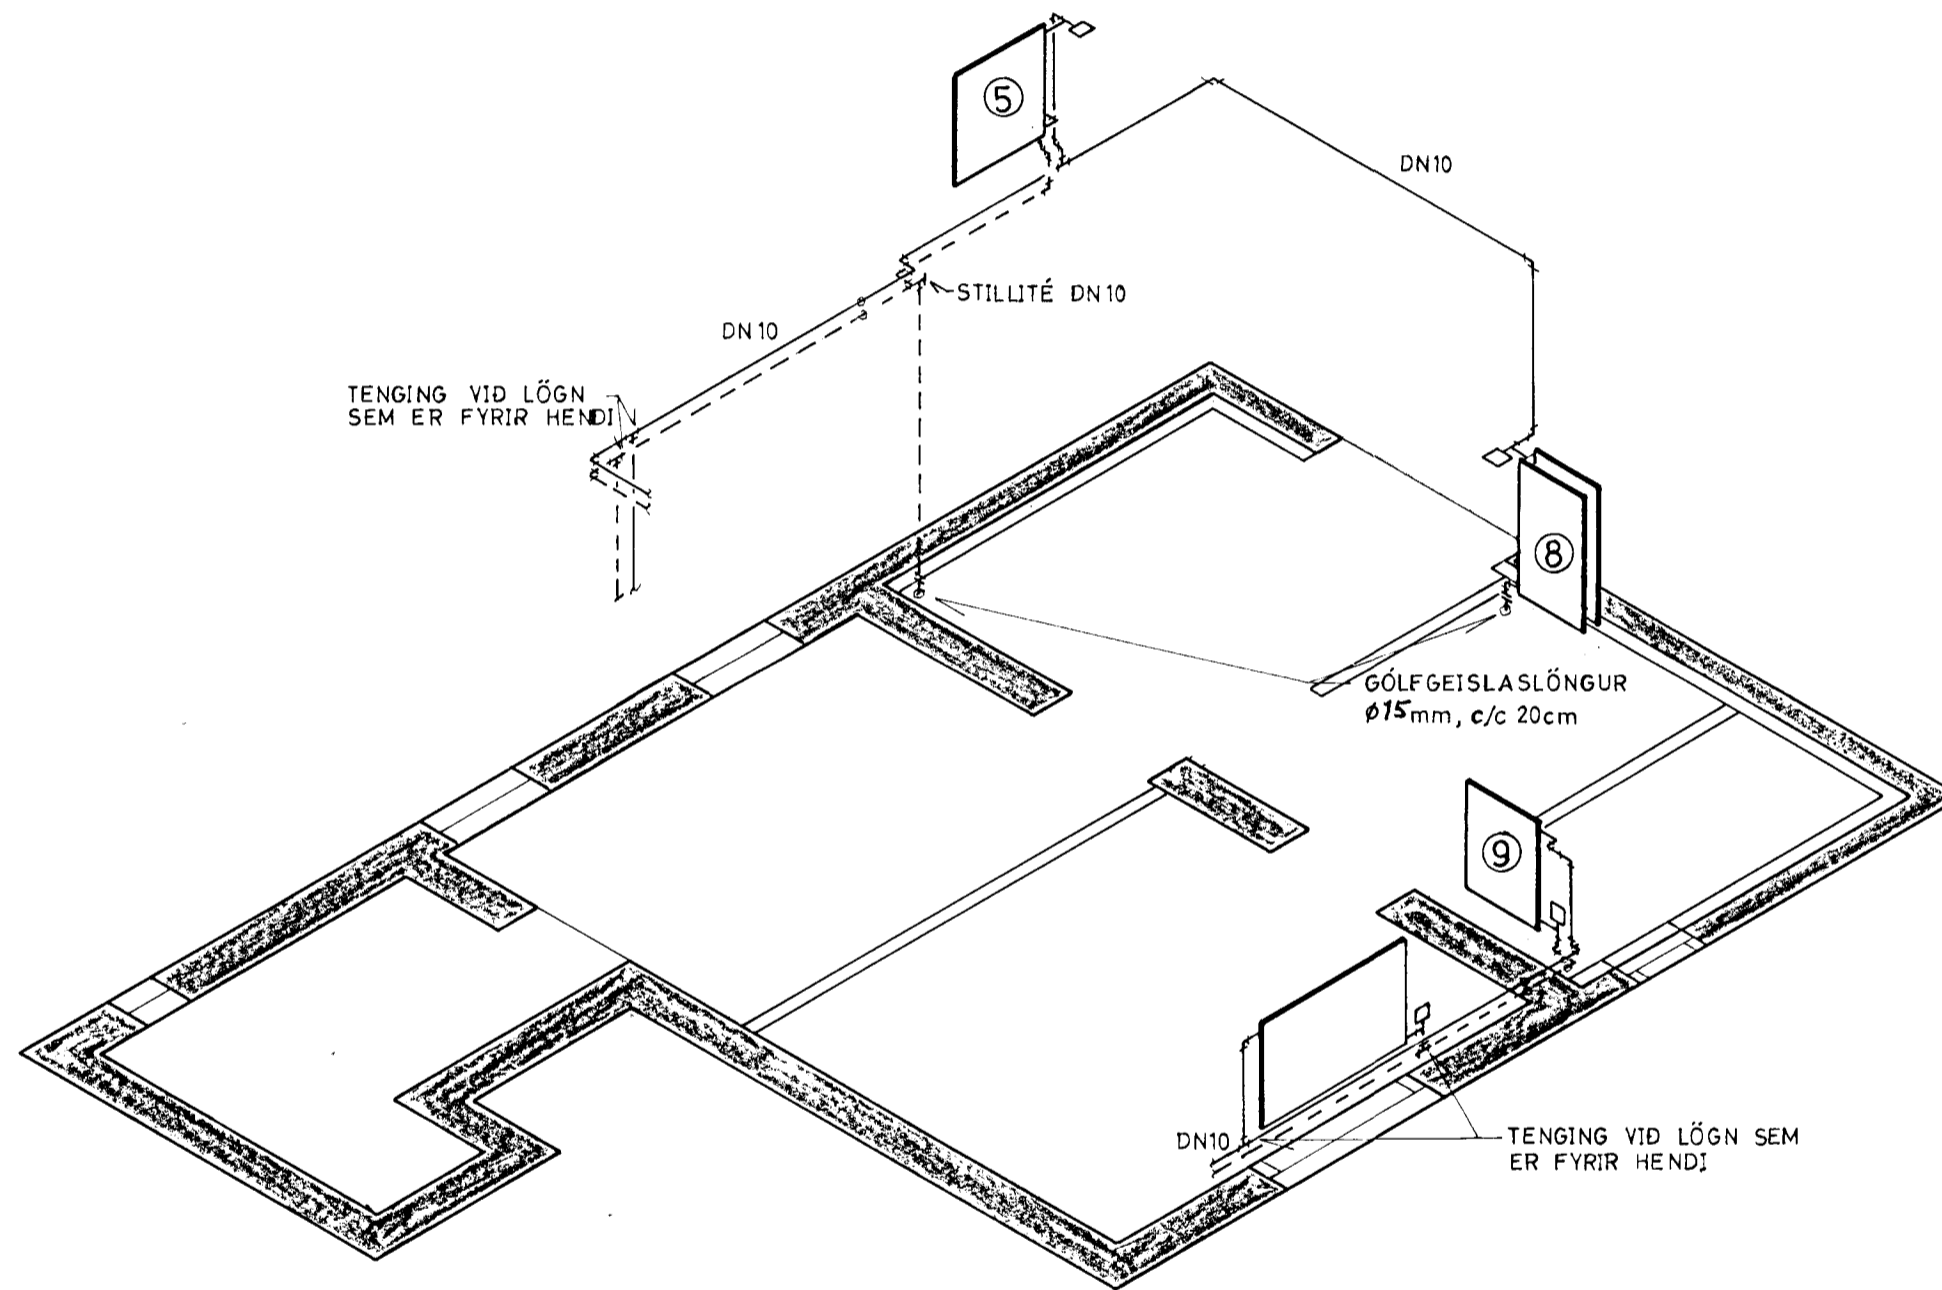


OFNALISTI:

- Toppofn nr.5 Gerð DK, Q=1055w, L=700 x H=720mm
- nr.8 Gerð DK, Q=1052w, L=600 x H=910mm
- nr.9 Gerð EK, Q=532w, L=600 x H=720mm
- Gólfgeislalögn Wirsbo-PEX-rör, ø15mm, L=60m

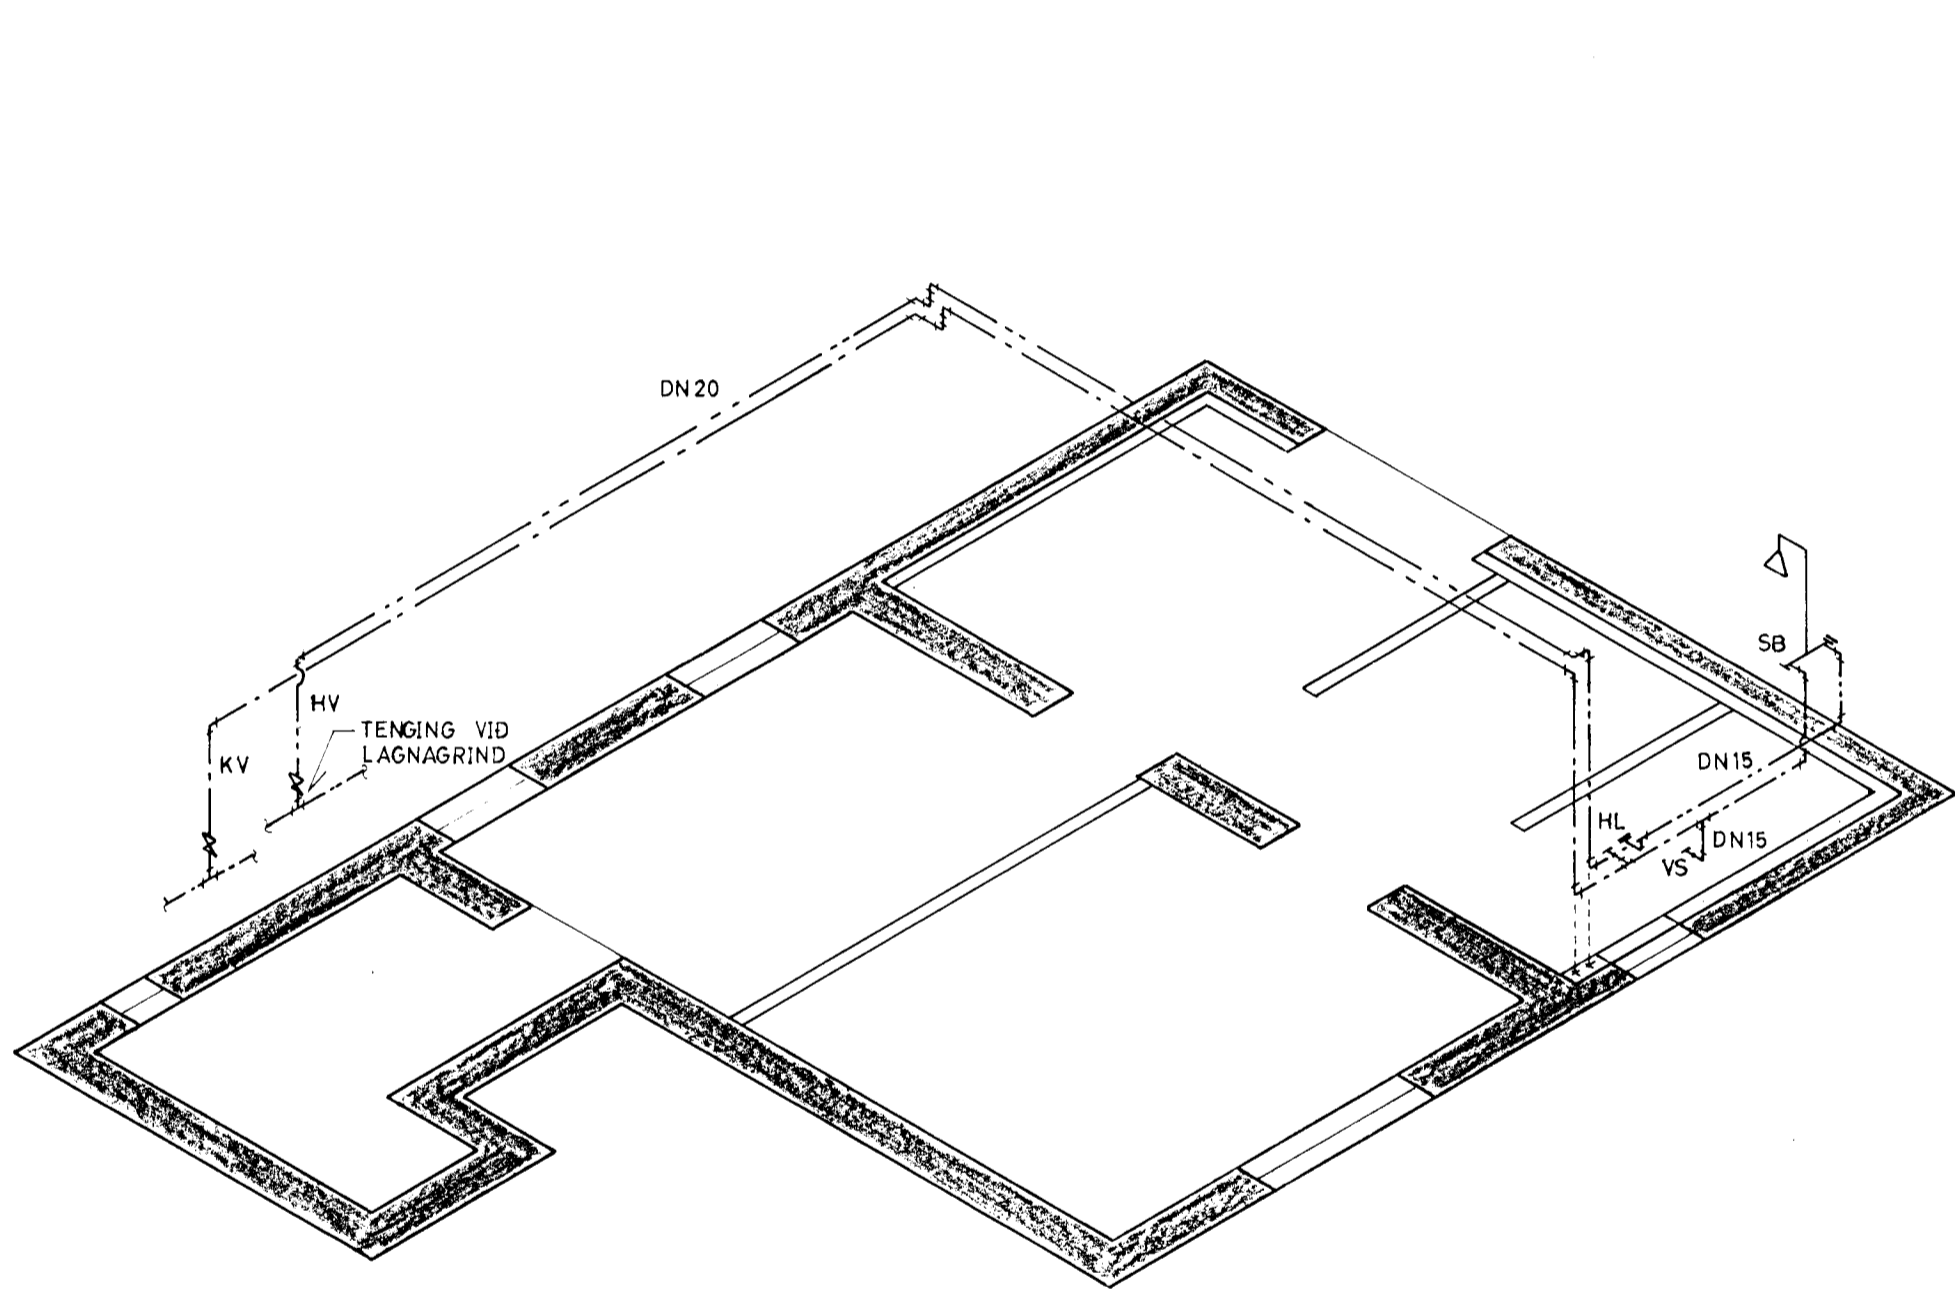

17 JUL 1992

						Mkv. 1:50	Vilhjálmur M. Manfreðsson		Krosseyrarvegur 3.ð, Hafnarf.					
						Vörpun	Suðurvangi 15		Rúmmynd kjallara og 1. hæðar					
							s. 653101		Neysluvatns- og hitalögn					
Teikn. nr.	Tilvisun á teikningu	Br.	Dags.	Eðli breytingar	Br.	Yf.	Samp.	Hannað V.M.M.	Teiknað V.M.M.	Yfirfarið Vilhjálmur M.	Samþykkt	Dags. 14.7.92	Teikn. nr. 1C - 04	Blað nr. 4 af
1														