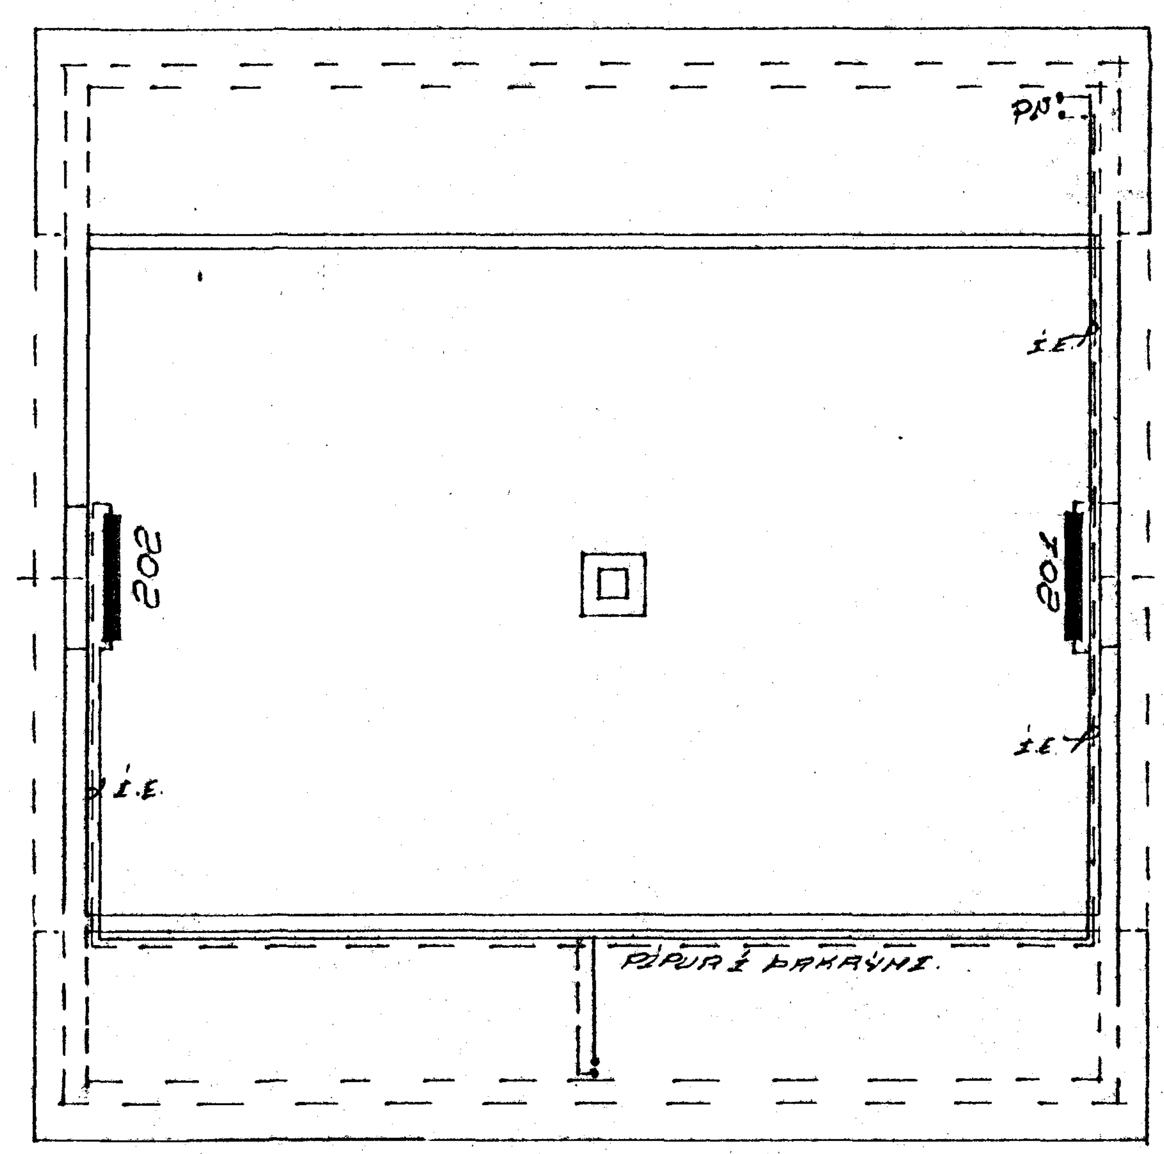

RIS. GRUNNMYND M.1:50

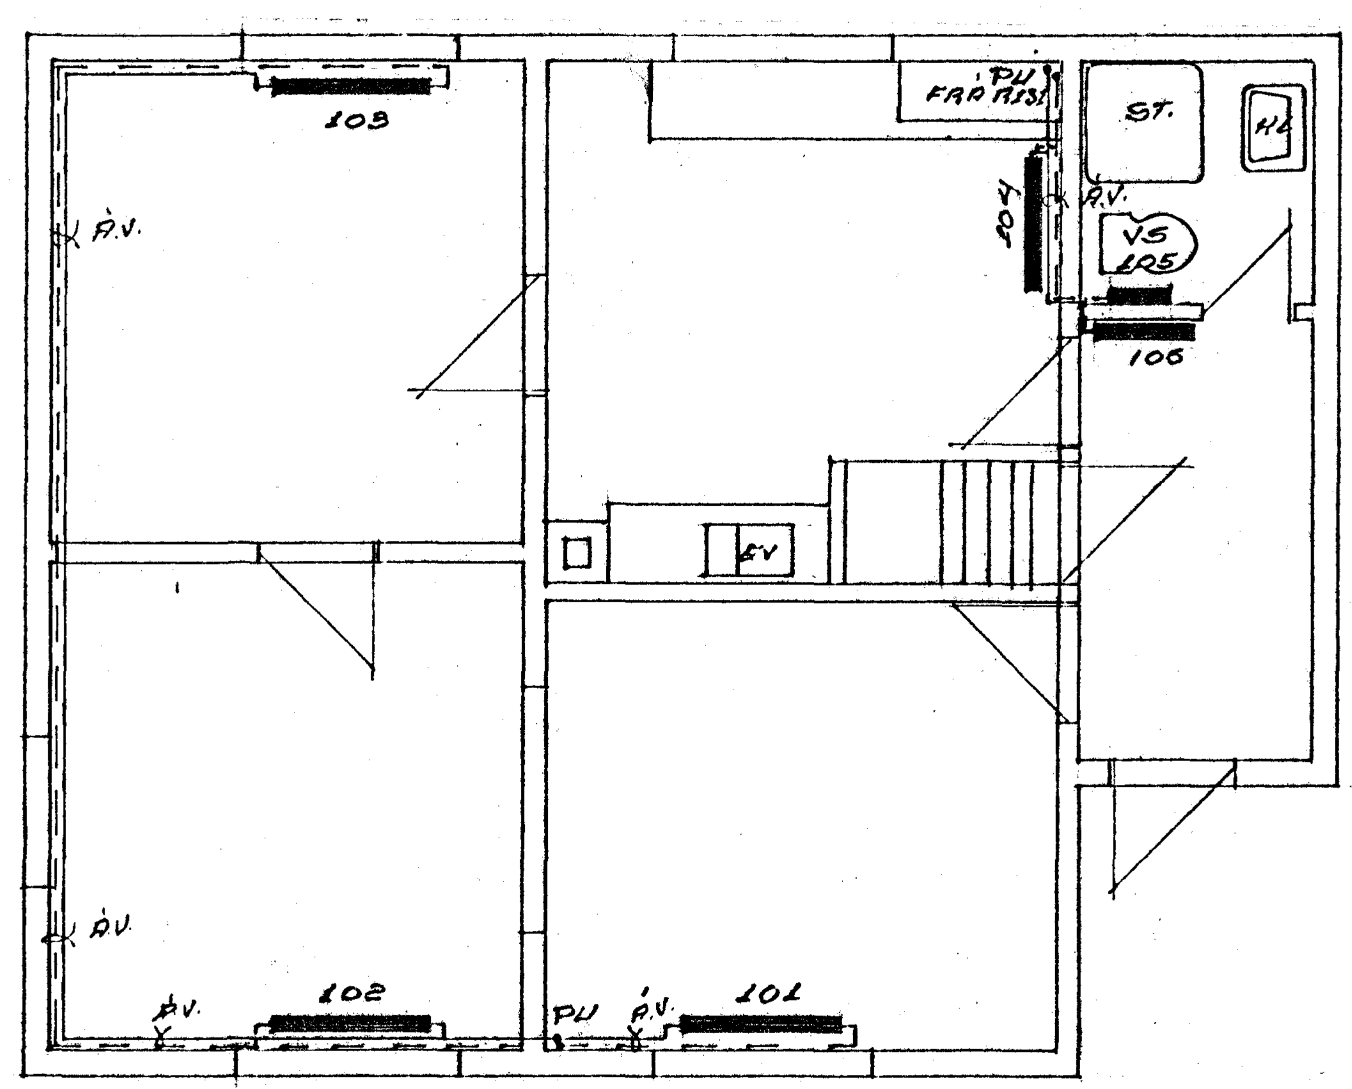

1. HÆÐ GRUNNMYND M.1:50

OFNATAFLA 1

NR.	AFKÖST OFNA KCAL/KLST.	STÚTA-STAÐSETN.	GERÐ OFNA. HELLUOFNAR.
101	1043	C-B	1050×600
102	1043	A-D	1050×600
103	1043	A-D	1050×600
104	1067	A-B	950×700
105	357	C-D	370×600
106	755	A-B	700×600
201	801	C-B	790×600
202	801	A-D	790×600
SAMT.	6910 KCAL/KLST.		

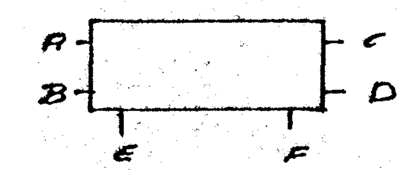

STÚTASTAÐSETNING

SKÝRINGAR:

EINANGRUN:
GLUGGAR: TVÖFALT GLER
ÞAK : 100 MM GLERULL
ÚTVEGGIR:

PÍPUR:
PÍPUR VIÐ ÚTVEGGI SKULU AÐ JAFNAÐI LAGÐAR 15CM FRÁ GÓLFI NEMA ANNAÐ SÉ TEKIÐ FRAM.
ALLAR PÍPUR SÉU ÚR EIR.
ALLAR PÍPUR Á 1. HÆÐ ERU UTANÁLIGGJANDI OG SKULU VERA ÓEINANGRAÐAR
PÍPUR Í RISI OG ÞAKI SKULU EINANGRAÐAR MEÐ 15 MM GLERULLARHÓLKUM OG VAFÐAR MEÐ PLASTI.
PÍPUR Í RISI SKULU LAGÐAR BAK VIÐ EINANGR. ÚTVEGGJA.
PÍPUR SKULU HAFA HREYFIMÖGULEIKA VEGNA HITAÞENSLU.
PÍPUMÁL ERU Í MM OG TÁKNA UTANMÁL RÖRA. LAGNIRNAR SKAL ÞRÝSTIREYNA MEÐ SKOLIÐ ÞRÝST. LAGNIR SKULU VERA Í SAMRÆMI VIÐ REGLUGERÐ UM HITALAGNIR.

OFNAR:
OFNASTÆRÐIR MIÐAST VIÐ t_m = 60°C OG t_i = 40°C
STÚTAR Á OFNUM SKULU VERA 10 MM (3/8")
EINLOKI OG LOFTSKRÚFUR SKULU VERA Á OFNUM.

VENTLAR:
NOTA SKAL „DANFOSS" BAKRÁSARLOKA F.J.V.R. 10 Á ALLA OFNA.

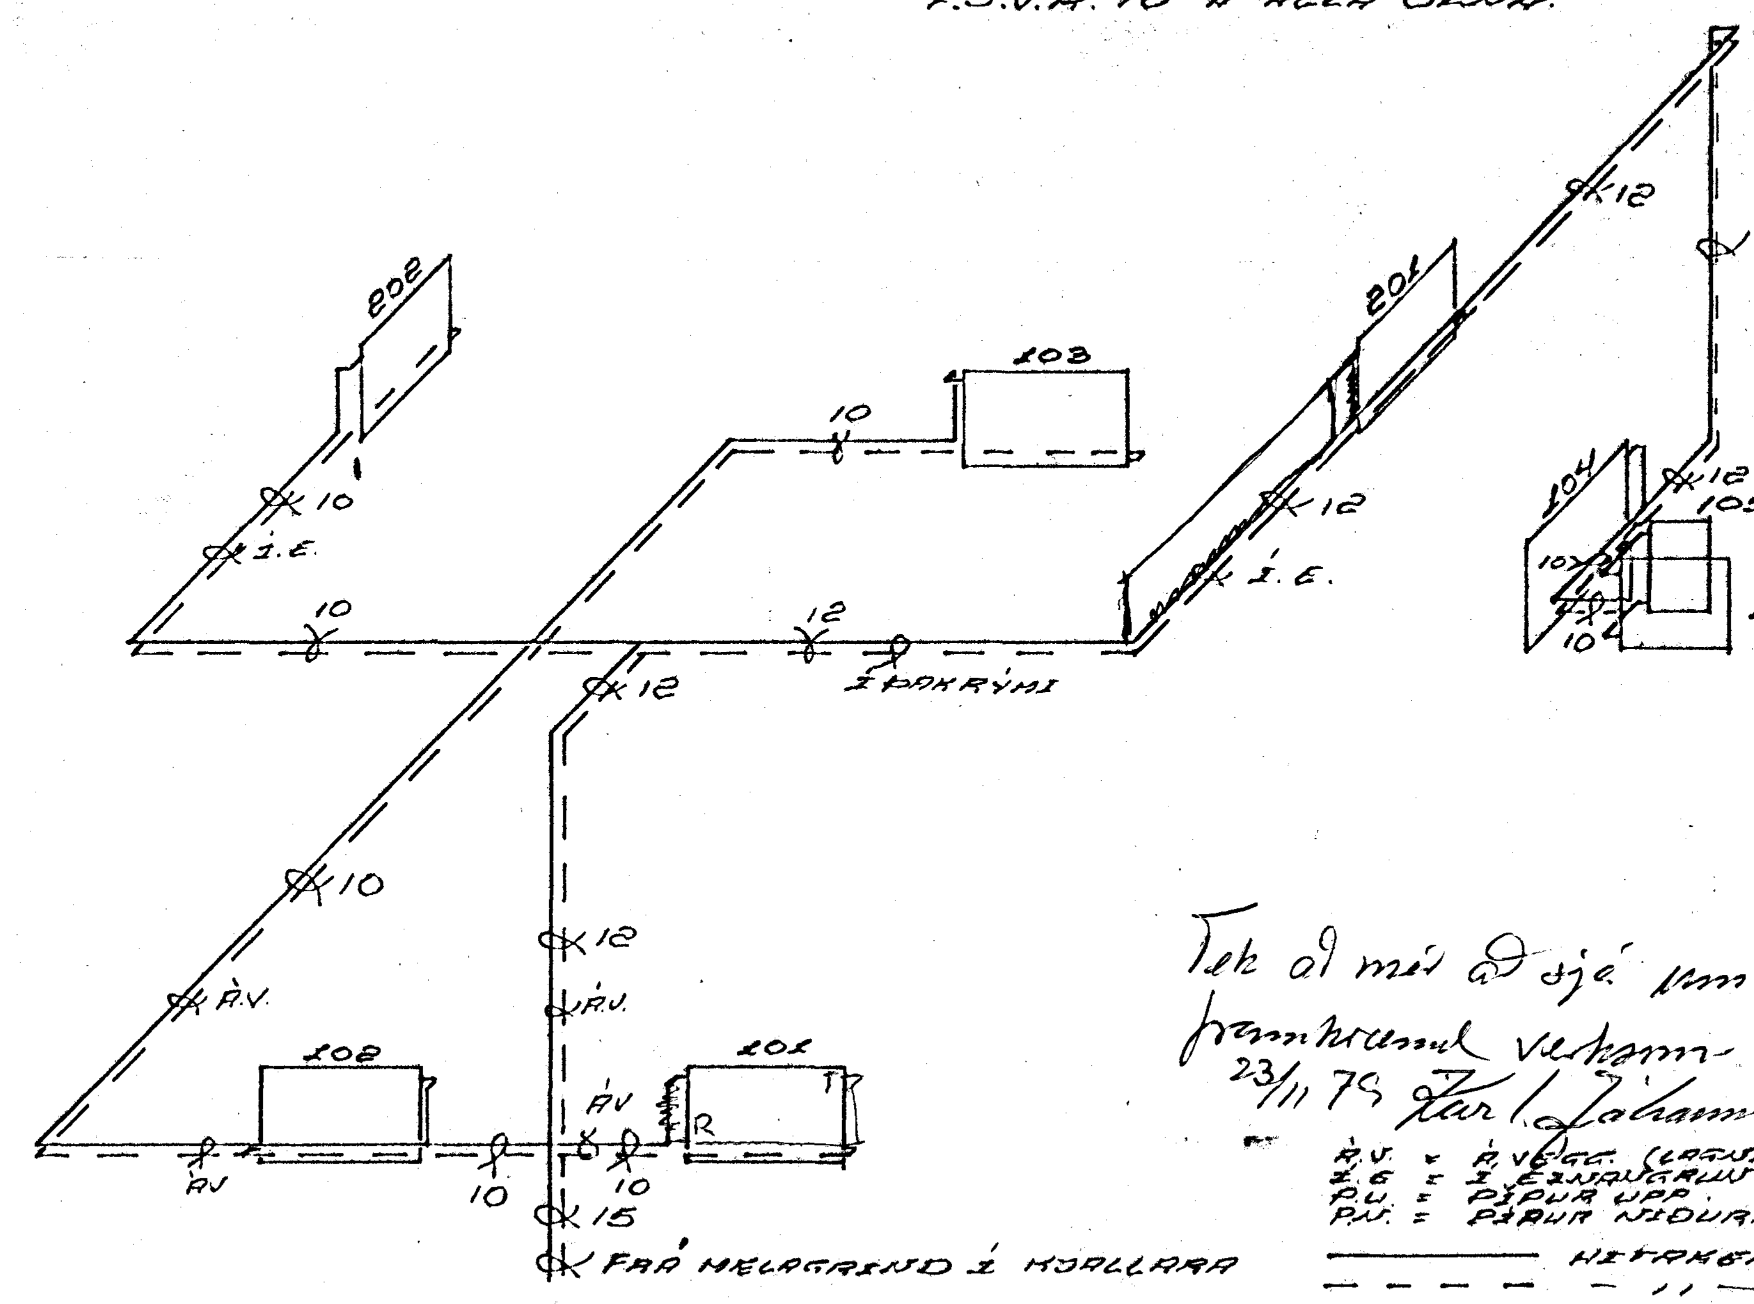

Tek að mér að sjá um framkvæmd verksins
23/11 79 Karl Jóhannes Karlsson

Á.V. = Á VEGG. (LAGNIR UTANÁLIGG.)
Í.E. = Í EINANGRUN.
P.U. = PÍPUR UPP.
P.N. = PÍPUR NIÐUR.

——— HITAKERFI FRAMRÁS.
– – – – " — BAKRÁS.

NR.	DAGS.	BREYTING	AF

GUÐNI EIRÍKSSON M.T.F.Í.
ÞVOTTAHÚS B.I.R. E.I.V.B. [illegible]

KROSSEYRARVEGUR 3 HAFNARFIRÐI

HITALAGNIR.
GRUNNMYND HÆÐ OG RIS. FLÆÐIMYND
OFNATAFLA O.FL.

SAMÞ. GUÐNI EIRÍKSSON

BLAÐ
KVARÐI: 1:50
REIKN. G.E.
TEIKN. G.E.
DAGS. [illegible].79
NR. 08-01