





Skráningartafa: KROSSEYRARVEG 4, HAFNARFIRÐI		Skrásetjari: SIGURÞÓR ADALSTEINSSON															
Landnúmer: 121541		Kennitala: 250144-3939															
Matshlutanúmer: 01		Utgáfa 4 01															
Dags: 11.12.2001		Stærðir															
D0	D1	D2	D3	D4	D5	D5M	D6	D7	D8	D9	D10a	D10b	D11	D12	D16	D17	
Lokun	Rými hæð-röð	Nokun texti	Höfuð-flokkun	Eignar-hald	Botnflokkur m²	Mikilflokkur m²	Stiggar m²	Op m²	Brúttuflokkur m²	Brúttuflokkur sk < 1,8	Salarhæð min	Salarhæð max	Brúttó rúmarmál m³	Nettóflokkur m²	Brúttó rúmarmál m³	Skipa-rúmarmál m³	
					194,4	0,0	2,1	2,2	132,2	5,7			451,5	131,2	132,5	282,355	
													11,9				
	00					54,8	0,0	0,0	0,0	54,8	0,0		122,6	42,0	25,0		
A	0001		N	0101		12,5			12,5			2,15	2,35	29,3	10,0	2,34	23,400
A	0002		N	0201		12,5			12,5			2,35	2,35	29,3	9,8	12,5	23,030
A	0003		N	X		22,4			22,4			2,15	2,15	48,1	17,6		
A	0004		U	X		7,4			7,4			2,15	2,15	15,9	4,6		
C	0005		U	X		17,1			17,1								
	01					59,7	0,0	2,1	0,0	59,7	0,0		174,9	43,3	59,7		
A	0101		N	0101		59,1			59,1			0,10	2,93	168,7	42,9	2,85	122,265
A	0102		U	0201		0,6		2,1	0,6			2,93	2,93	6,2	0,4	0,6	1,172
C	0103		U	X		8,4			8,4								
C	0104		U	X		3,4			3,4								
	02					55,7	0,0	0,0	2,2	53,5	5,7		129,1	45,9	47,8		
A	0201		N	0201		55,7			2,2	53,5	5,7	1,47	2,67	129,1	45,9	47,8	2,32
C	0202		S	0201		6,0				6,0							1,00
	03					24,2	0,0	0,0	0,0	24,2	0,0		13,0	0,0	0,0		
A	0301		N	X		24,2				24,2		0,00	1,09	13,0			

Skráningartafa: KROSSEYRARVEGUR 4 HAFNARFIRÐI, BILGEYMSLA		Skrásetjari: Sigurþór Adalsteinsson															
Landnúmer: 121541		Kennitala: 250144-3939															
Matshlutanúmer: 02		Utgáfa 4 01															
Dags: 20.12.2001		Stærðir															
D0	D1	D2	D3	D4	D5	D5M	D6	D7	D8	D9	D10a	D10b	D11	D12	D16	D17	
Lokun	Rými hæð-röð	Nokun texti	Höfuð-flokkun	Eignar-hald	Botnflokkur m²	Mikilflokkur m²	Stiggar m²	Op m²	Brúttuflokkur m²	Brúttuflokkur sk < 1,8	Salarhæð min	Salarhæð max	Brúttó rúmarmál m³	Nettóflokkur m²	Brúttó rúmarmál m³	Skipa-rúmarmál m³	
					29,6	0,0	0,0	0,0	29,6	0,0			79,0	23,1	29,6	57,057	
													5,9				
	01					29,6	0,0	0,0	0,0	29,6	0,0		73,1	23,1	29,6		
A	0101		N	0101		29,6			29,6			2,14	2,80	73,1	23,1	2,47	57,057

Byggingarfulltrúi samþykkt erindiö.
14 MARS 2002
Bent skal á að samþykkt þessi verður ekki virk, fyrr en eftir skráningu eignaskipta-lyfjrlýsingarinnar hjá Fasteignamatlækisins og þinglýsingu hennar.

Samþykkt þann 14 MARS 2002
Byggingarfulltrúinn í Hafnarfirði F.h. Kristján Þórarinnsson

KP

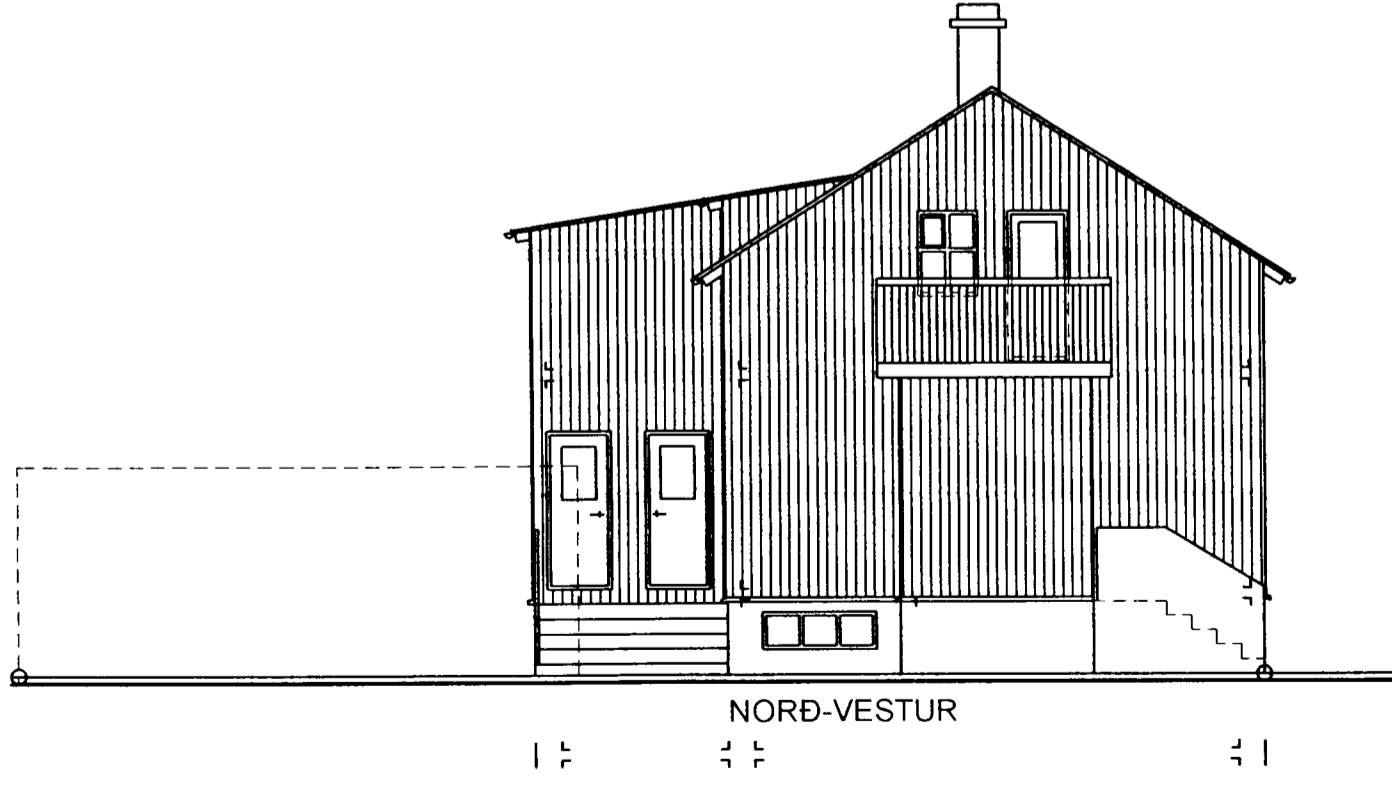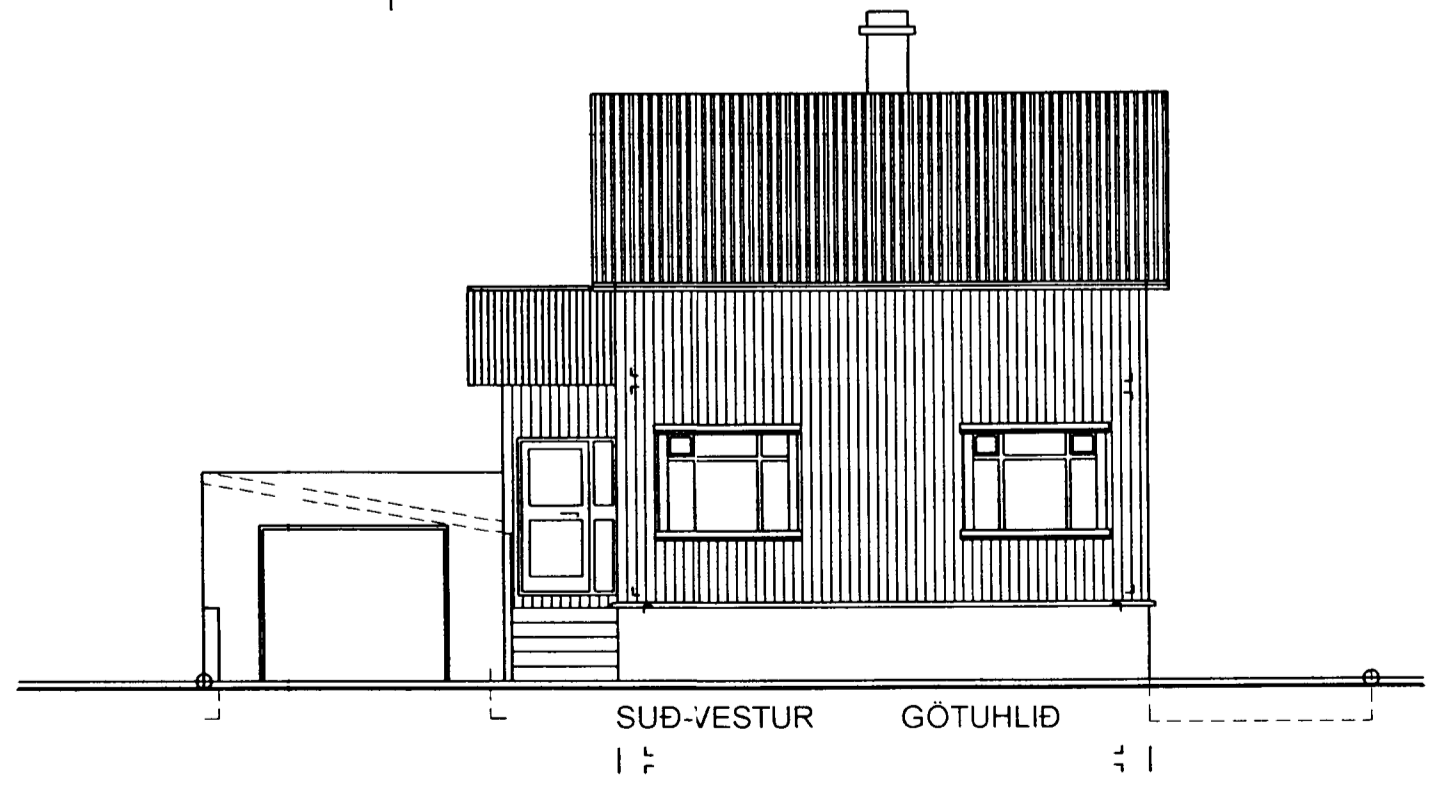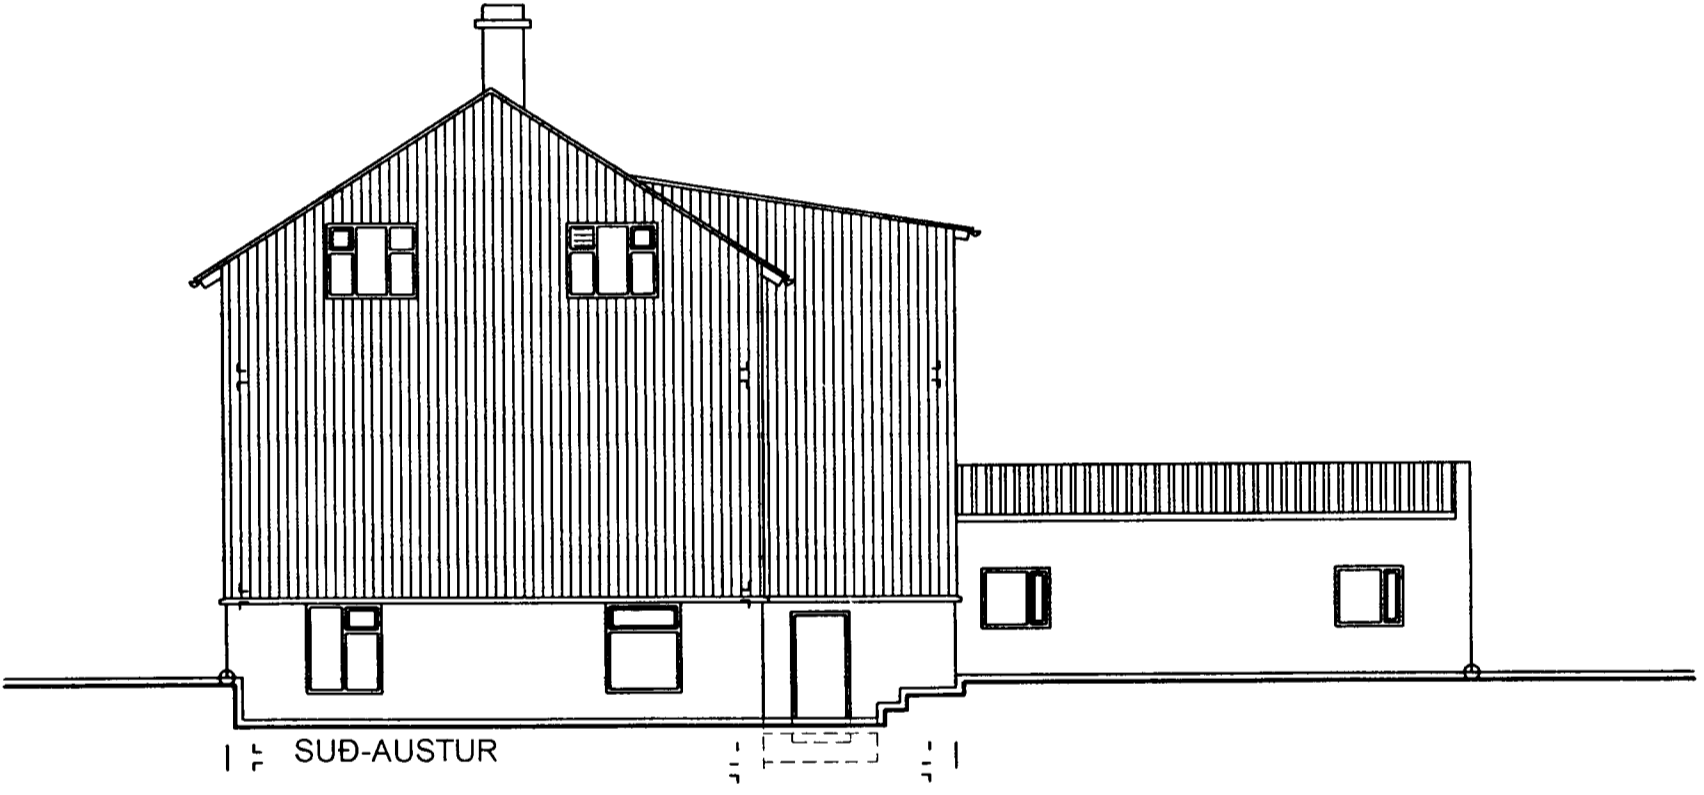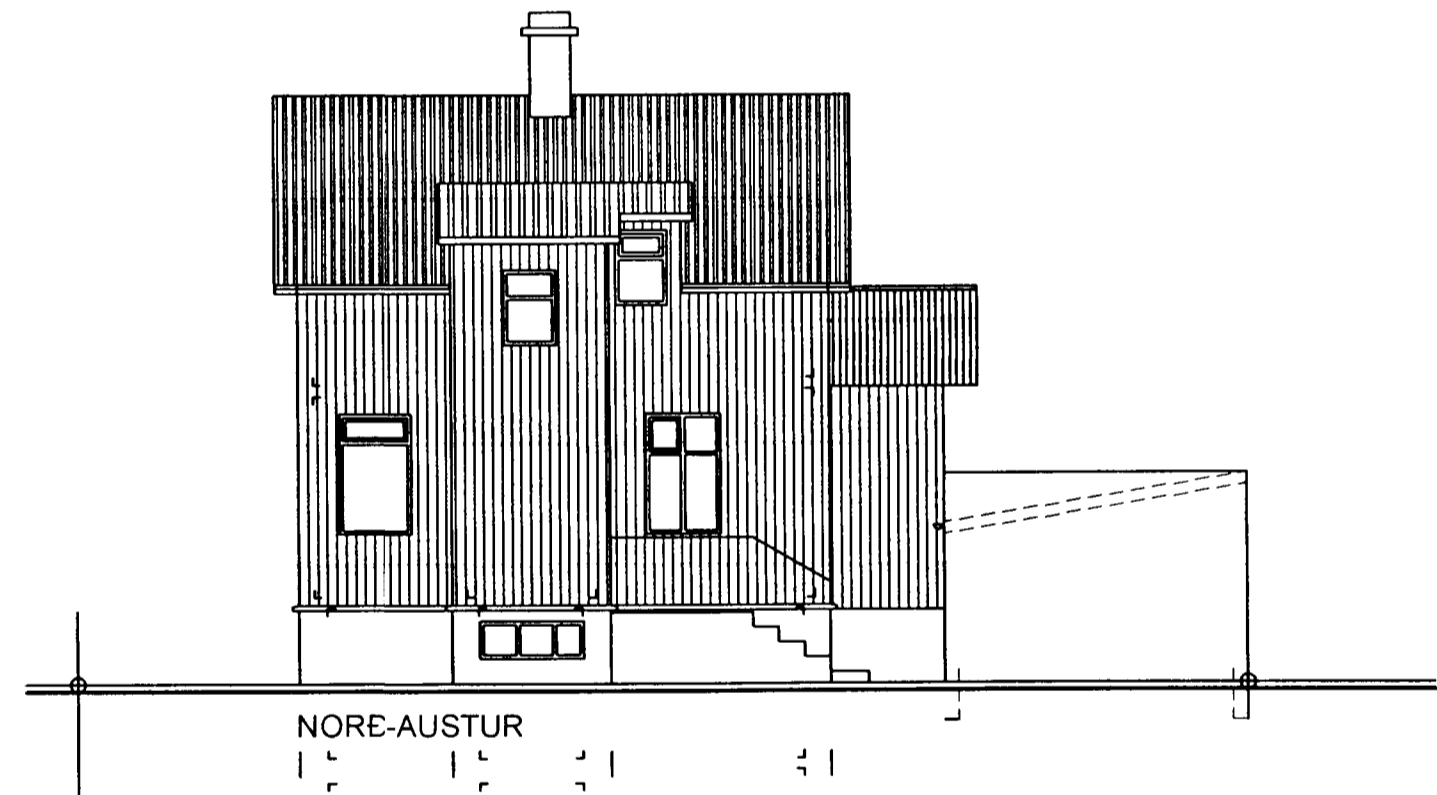

Guðbjörg Adalsteinsson
KROSSEYRARVEGUR-4-HAFN BL 02

BREYTT: DAGS: LYSING:
BREYTT: DAGS: LYSING

HANNAÐ: TEIKNAB: SA DAGS: 20.12.2001 MKV: 1:100
ÞRÍÐJA HÆÐIN, ARKITEKTAR - SIGURÞÓR ADALSTEINSSON FAI
ÚTLIT
STRANDGÖTU 26 220 HAFNARFIRÐI
SÍMI 555 46 10 FAX: 565 48 31
NETFANG: a@alanda.is
VERKNR: