




Samþykkt á fundi bygginga-  
nefndar þ. 31/3 1982  
BYGGINGAFULLTRÚINN  
Í HAFNARFIRÐI  
*P. Bjarnason*

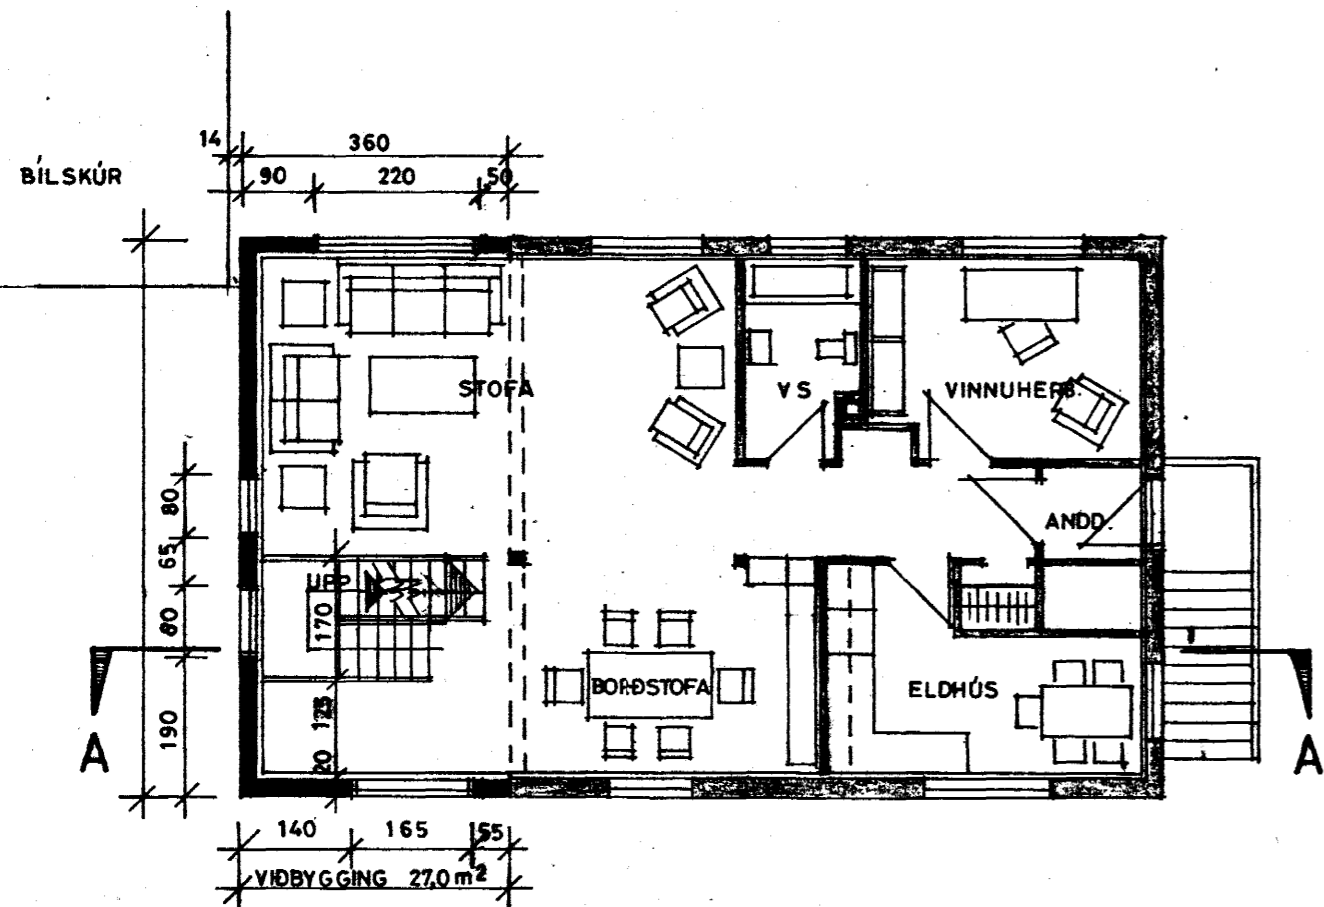


ADALHÆÐ 1:100

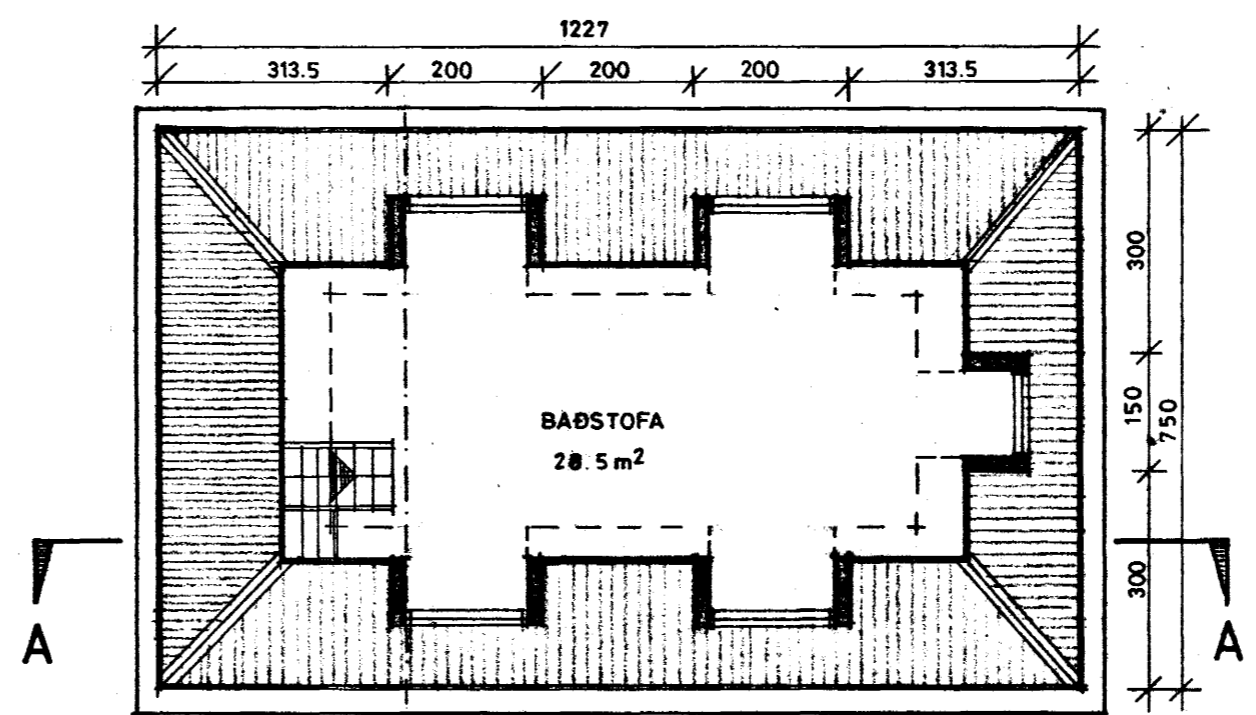


NÝTT RIS 1:100

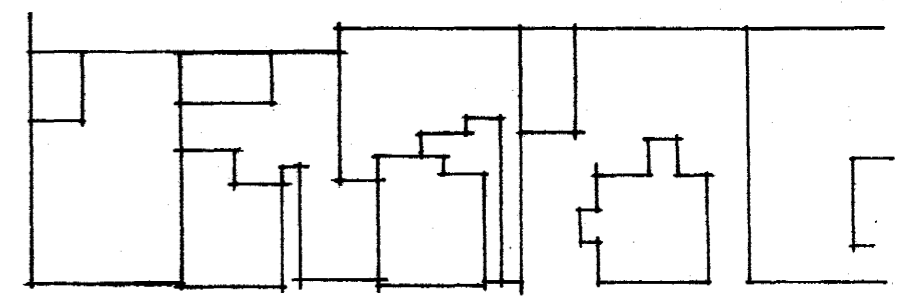


KROSSEYRARVEGUR

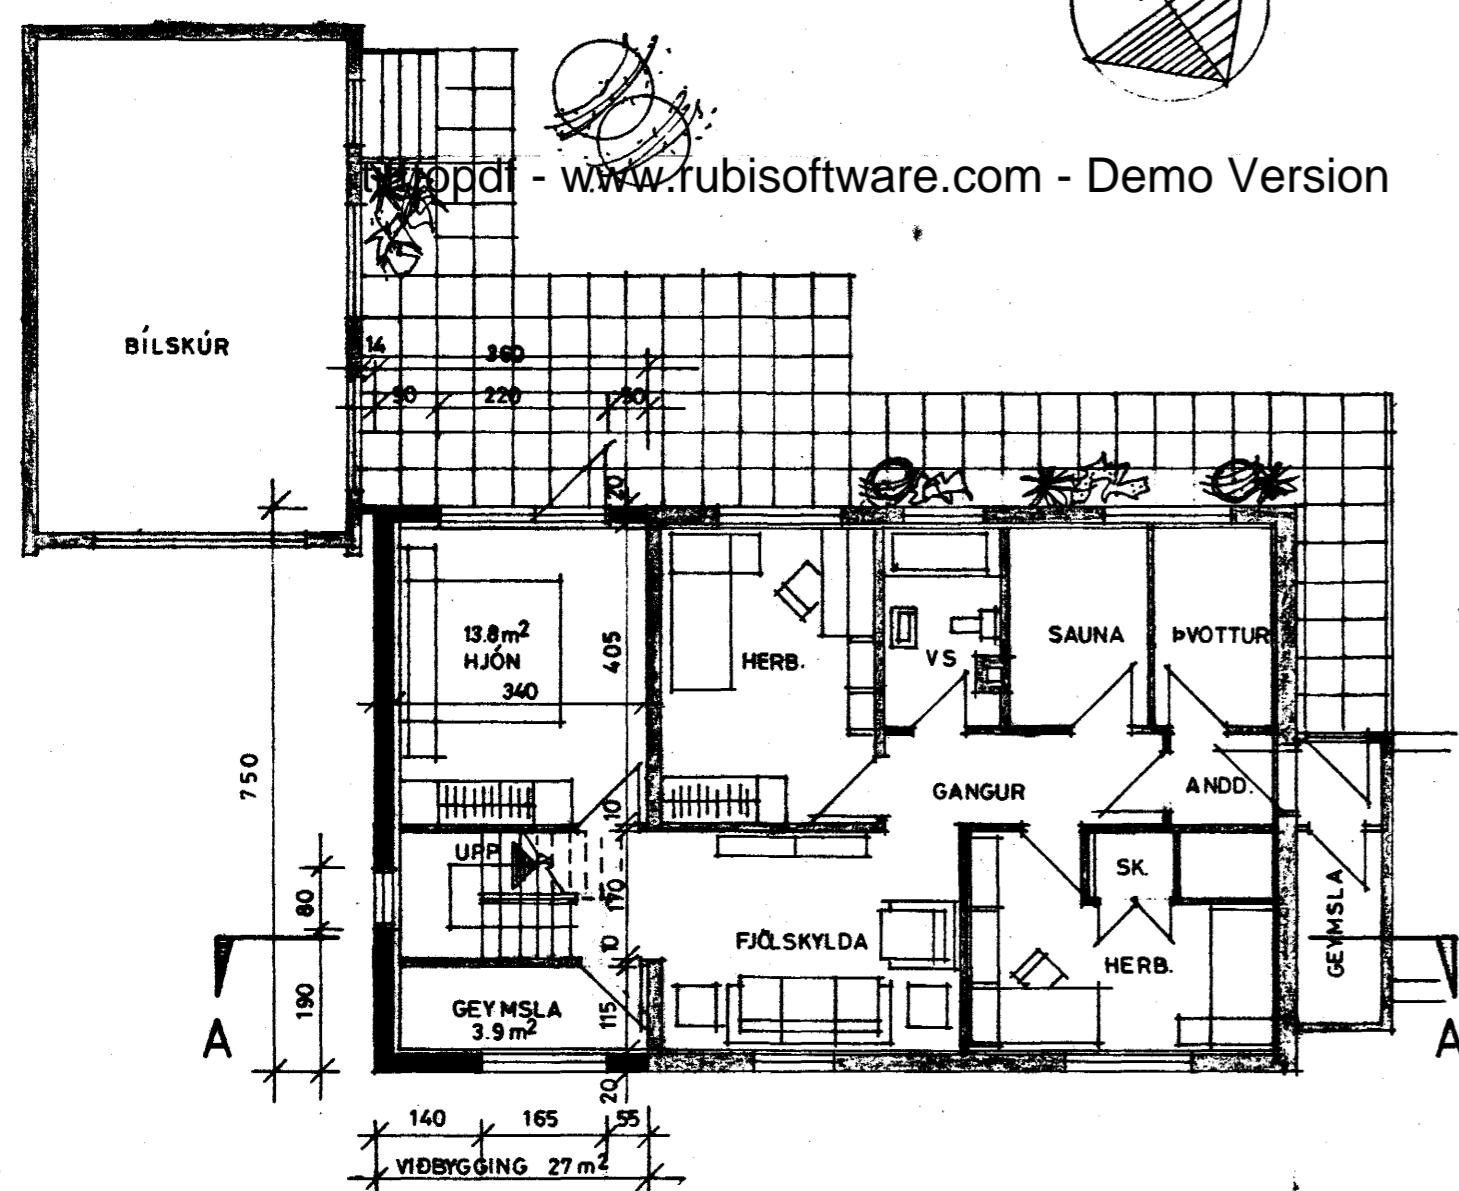

KJALLARI 1:100

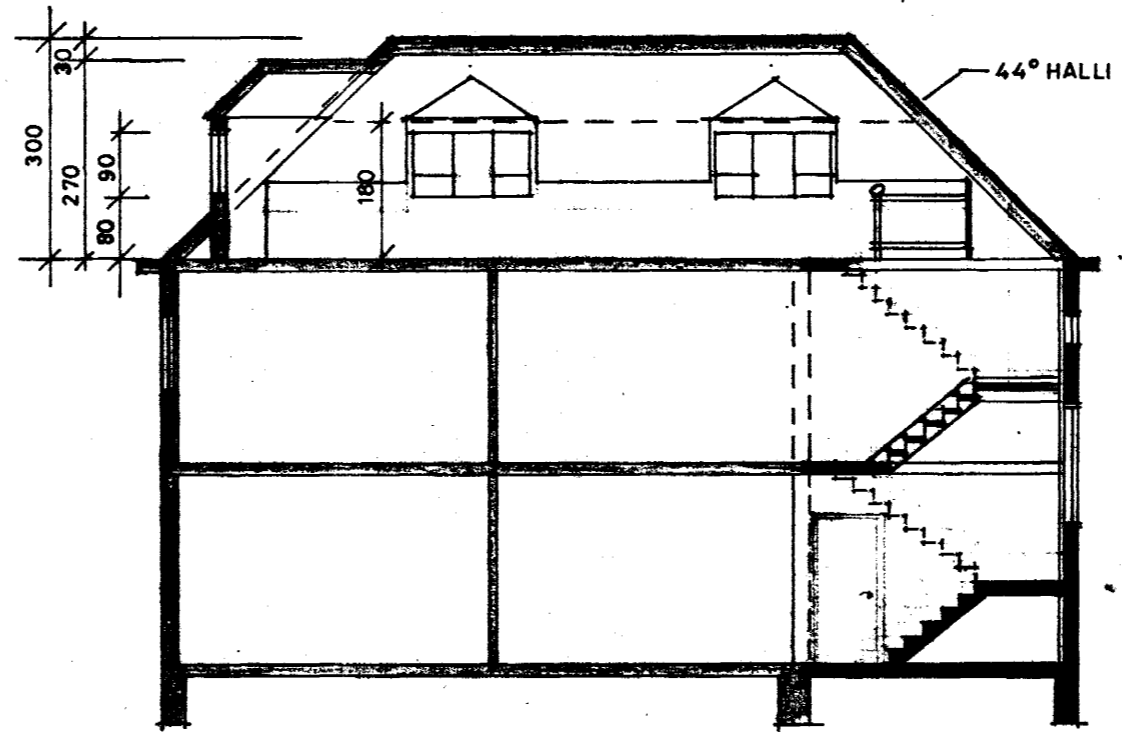

SNIÐ A-A 1:100

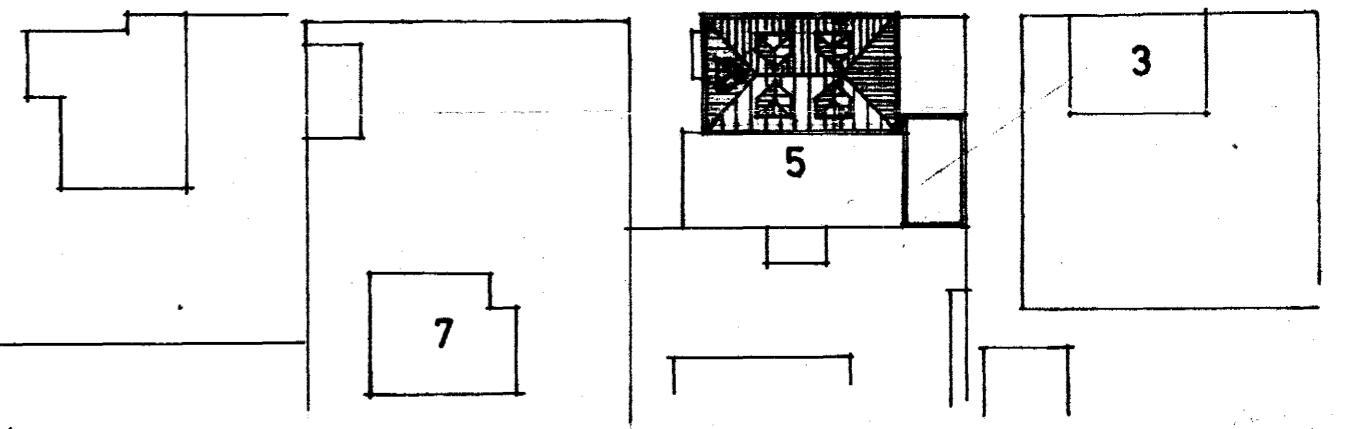

AFSTÖÐUMYND 1:500

STÆRDIR:

ALLS	74.5 m <sup>2</sup>
KJALLARI	72.9 m <sup>3</sup>
HÆÐ	72.9 m <sup>3</sup>
RIS (AUKIÐ RÝMI)	92.0 m <sup>3</sup>
ALLS:	237.8 m <sup>3</sup>

*Húsið er frá byggingunni*  
*fadkál 92,0 m<sup>2</sup>*  
*Í hól 92,0 m<sup>3</sup>*  
*rið hóllo 50,0 m<sup>2</sup>*  
*596 m<sup>2</sup>*

5290 - 0050 - 01

TEIKNISTOFAN HRINGBRAUT 56, 220 HAFNARFIRÐI, S. 54355  
PALL V. BJARNASON, ARKITEKT, FAI

125.02

KROSSEYRARVEGUR 5, HAFNARFIRÐI - VIÐBYGGING		DAGS.	maí 82
GRUNNMYNDIR, SNIÐ, AFSTÖÐUMYND		KVARDI	1:100
		HANNAÐ	P.V.B.
		TEIKNAD	A.E.
		VFIRF.	P.V.B.

*Páll V. Bjarnason*