
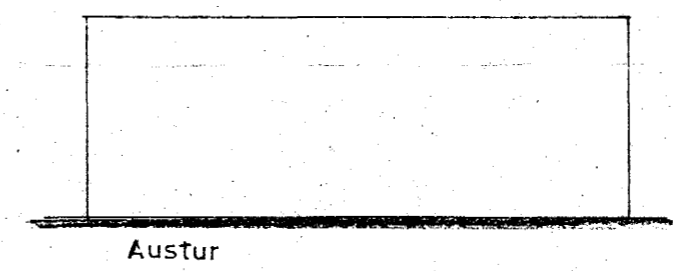
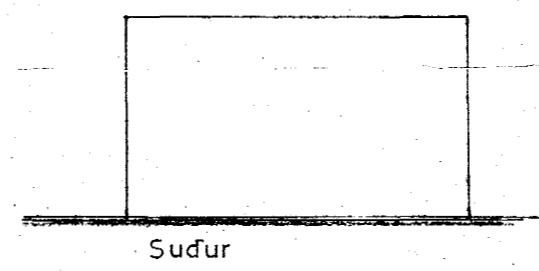
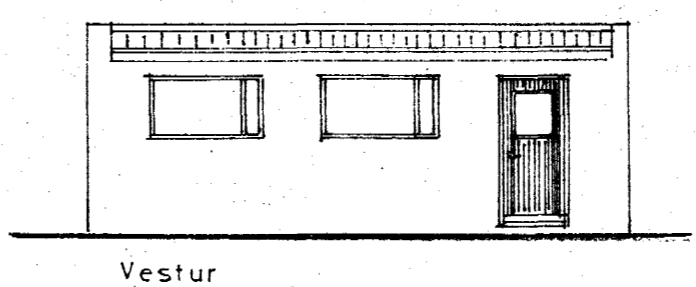
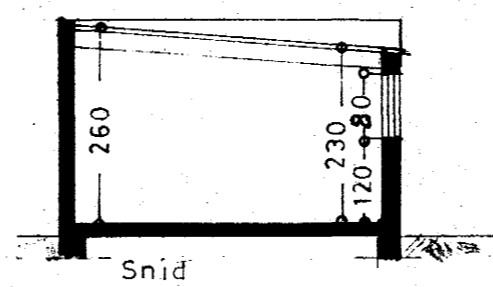




Samþykkt á fundi bygginga-  
nefndar þ. 22/9 1971

BYGGINGAFULLTRÚINN  
Í HAFNARFIRÐI

*S. Jónsson*

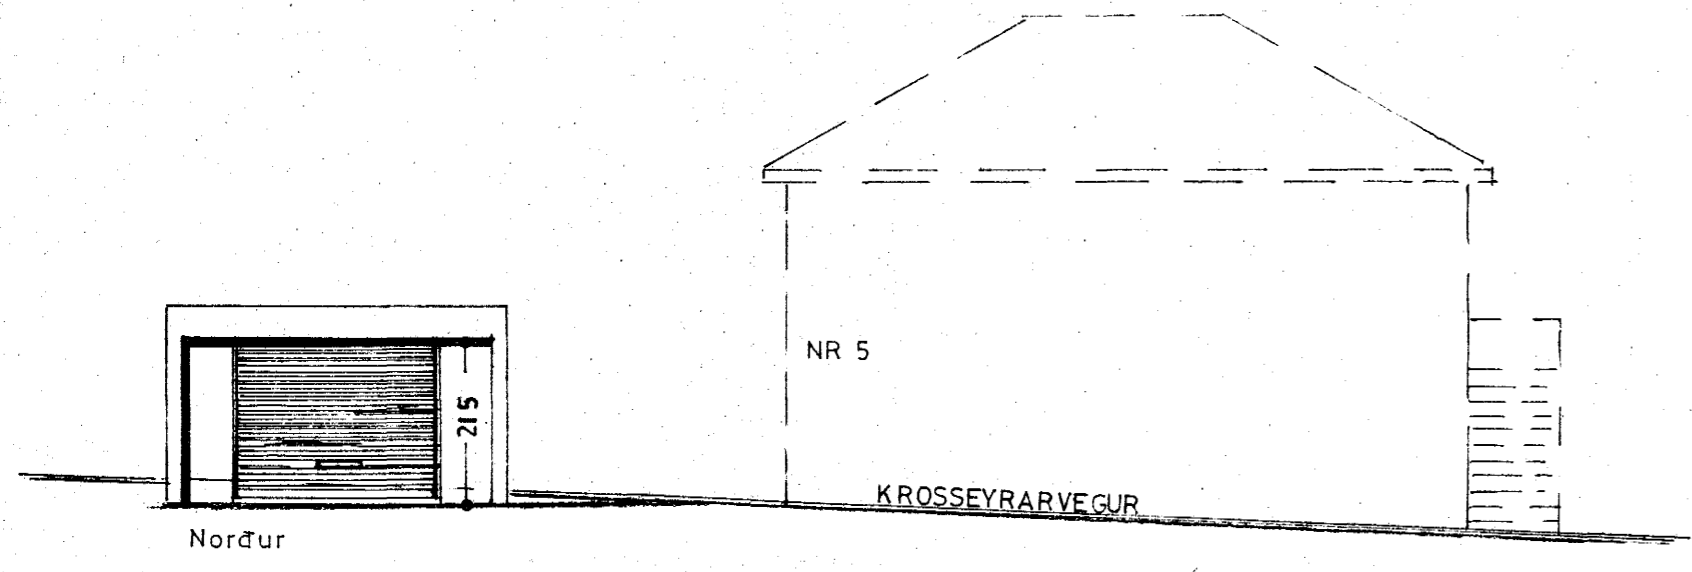

tifftopdf - www.rubissoftware.com - Demo Version

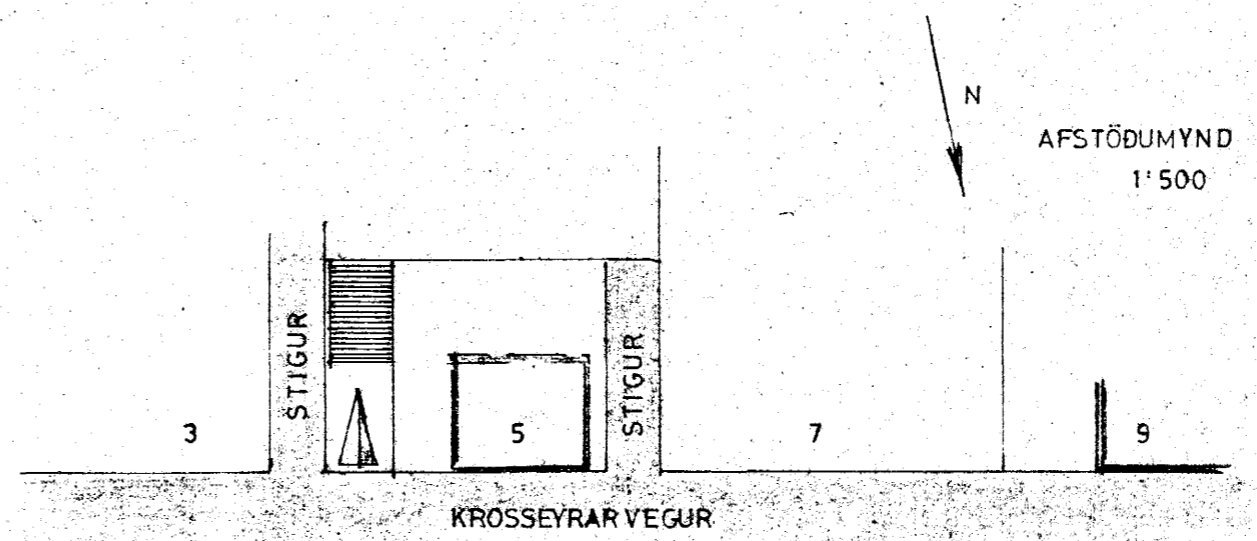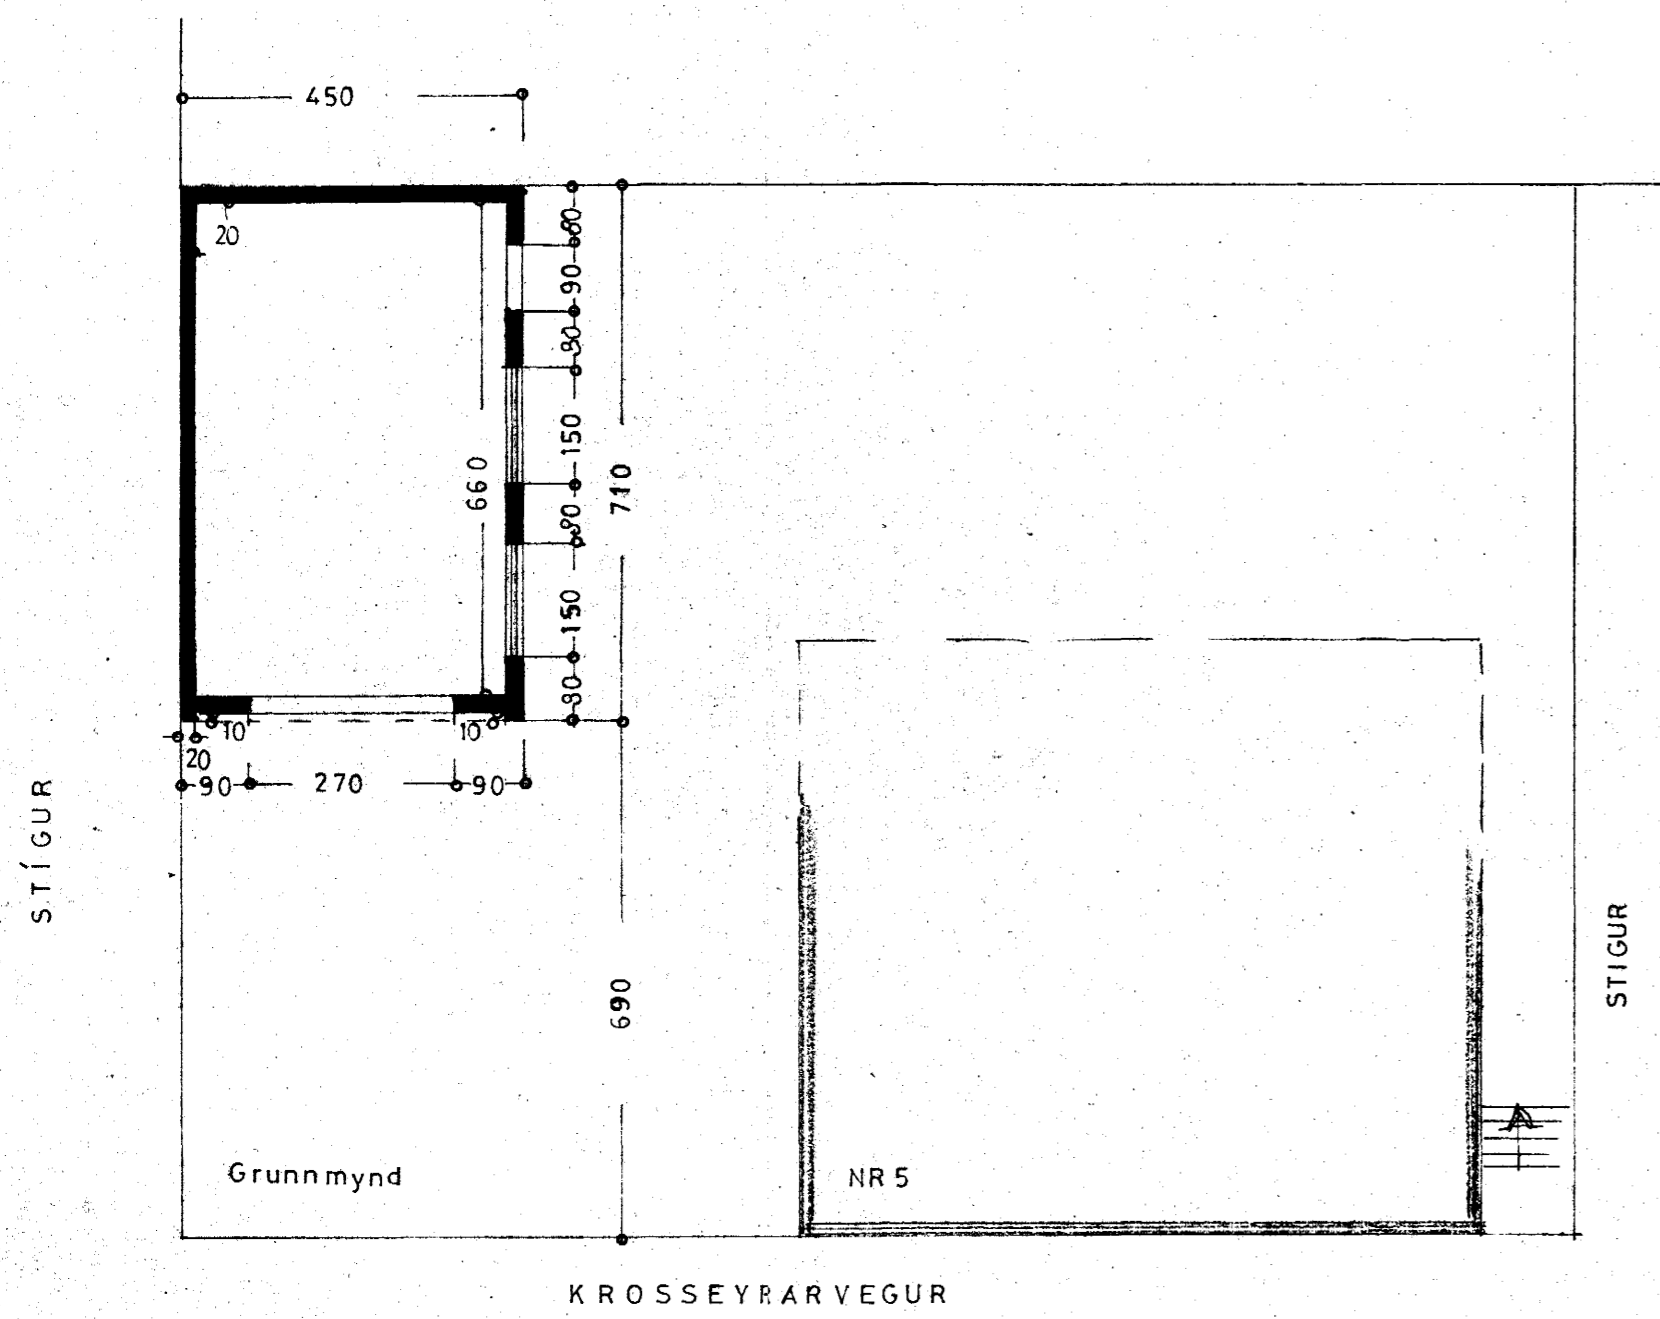

STÆRD BILGEYMSLU  
31,5 m<sup>2</sup> 770 m<sup>3</sup>

**KROSSEYRARVEGUR 5**

ÚTLIT	} 1:100	BILGEYMSLA
GRUNNMYND		
SNID		
AFSTÖÐUMYND	1:500	

Hafnarfirði, 4. sep. 1971  
*S. Jónsson*