

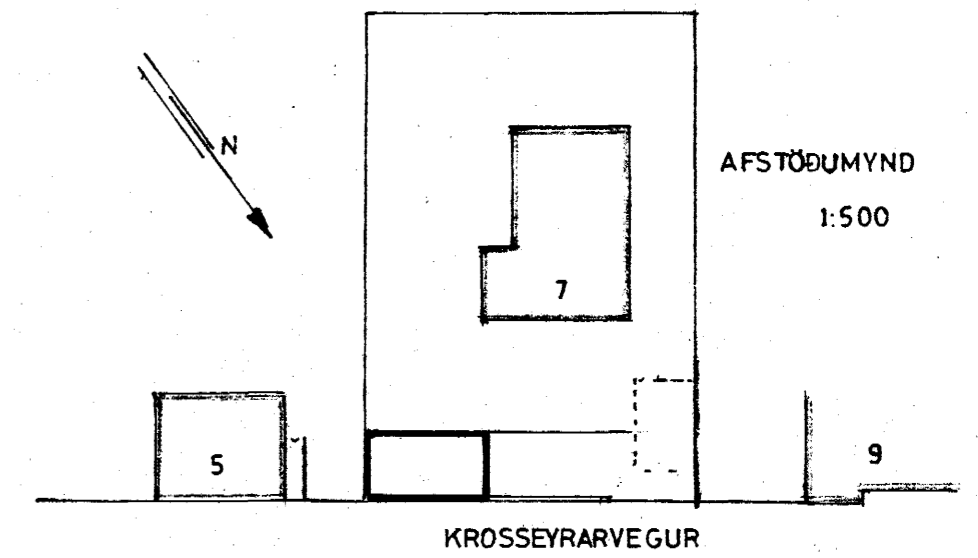
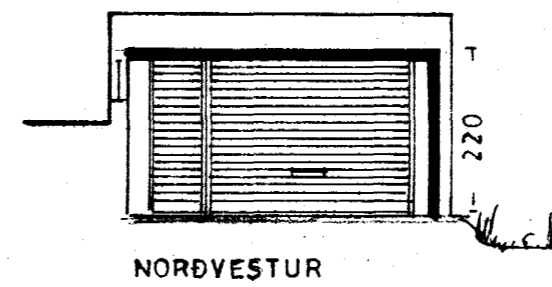
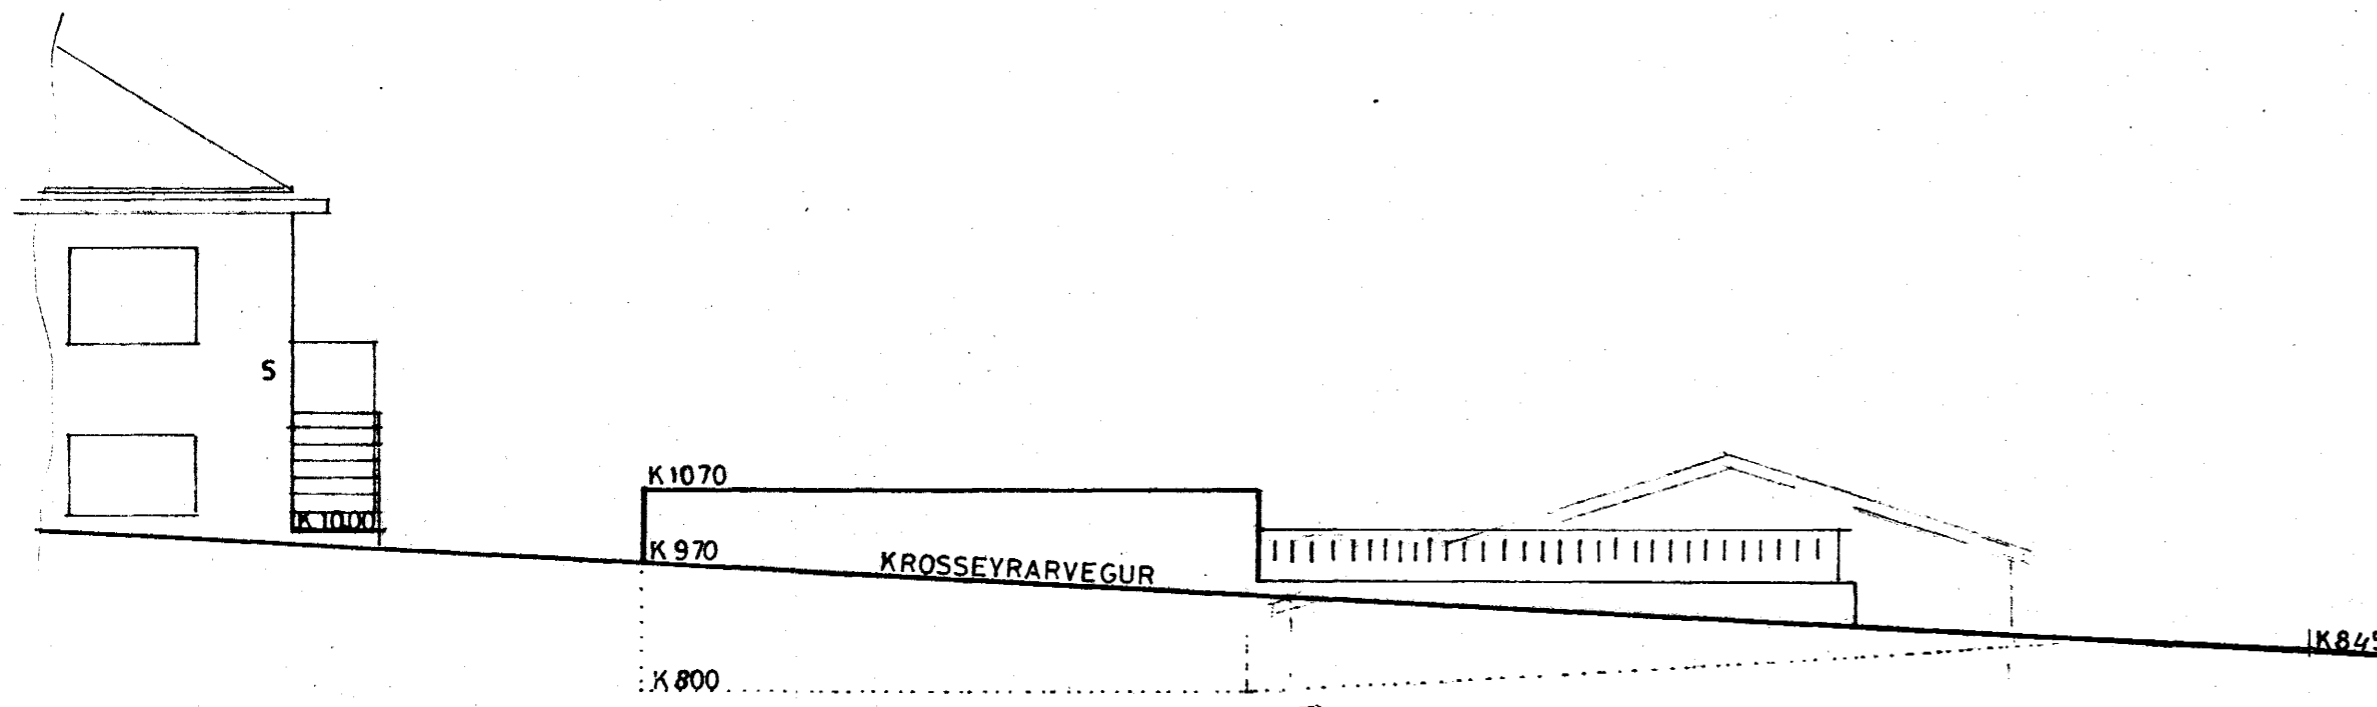
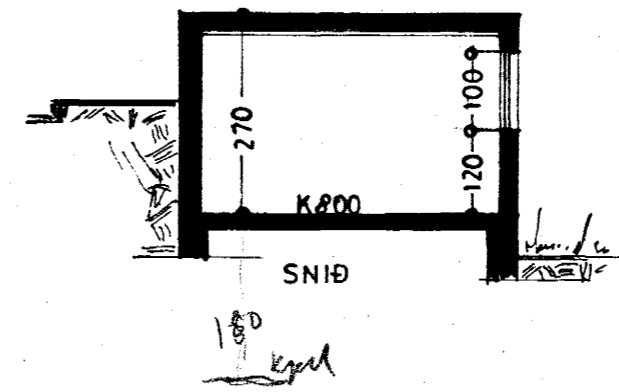
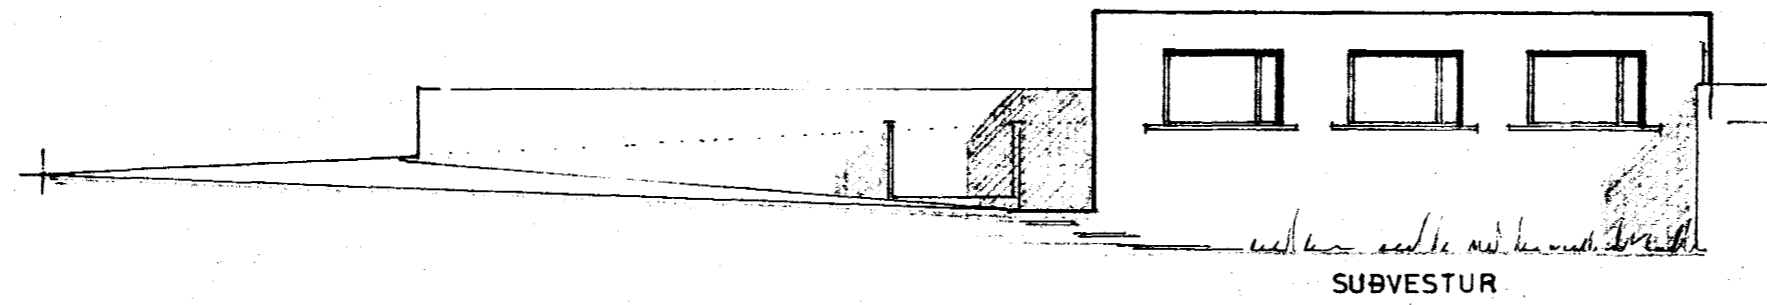
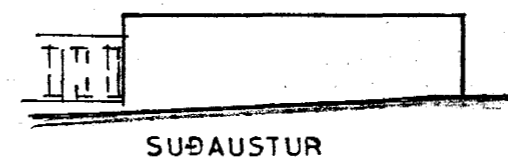


Samþykkt á fundi bygginga-  
nefndar þ. 6/8 1980  
BYGGINGAFULLTRÚINN  
Í HAFNARFIRDI

*[Signature]*

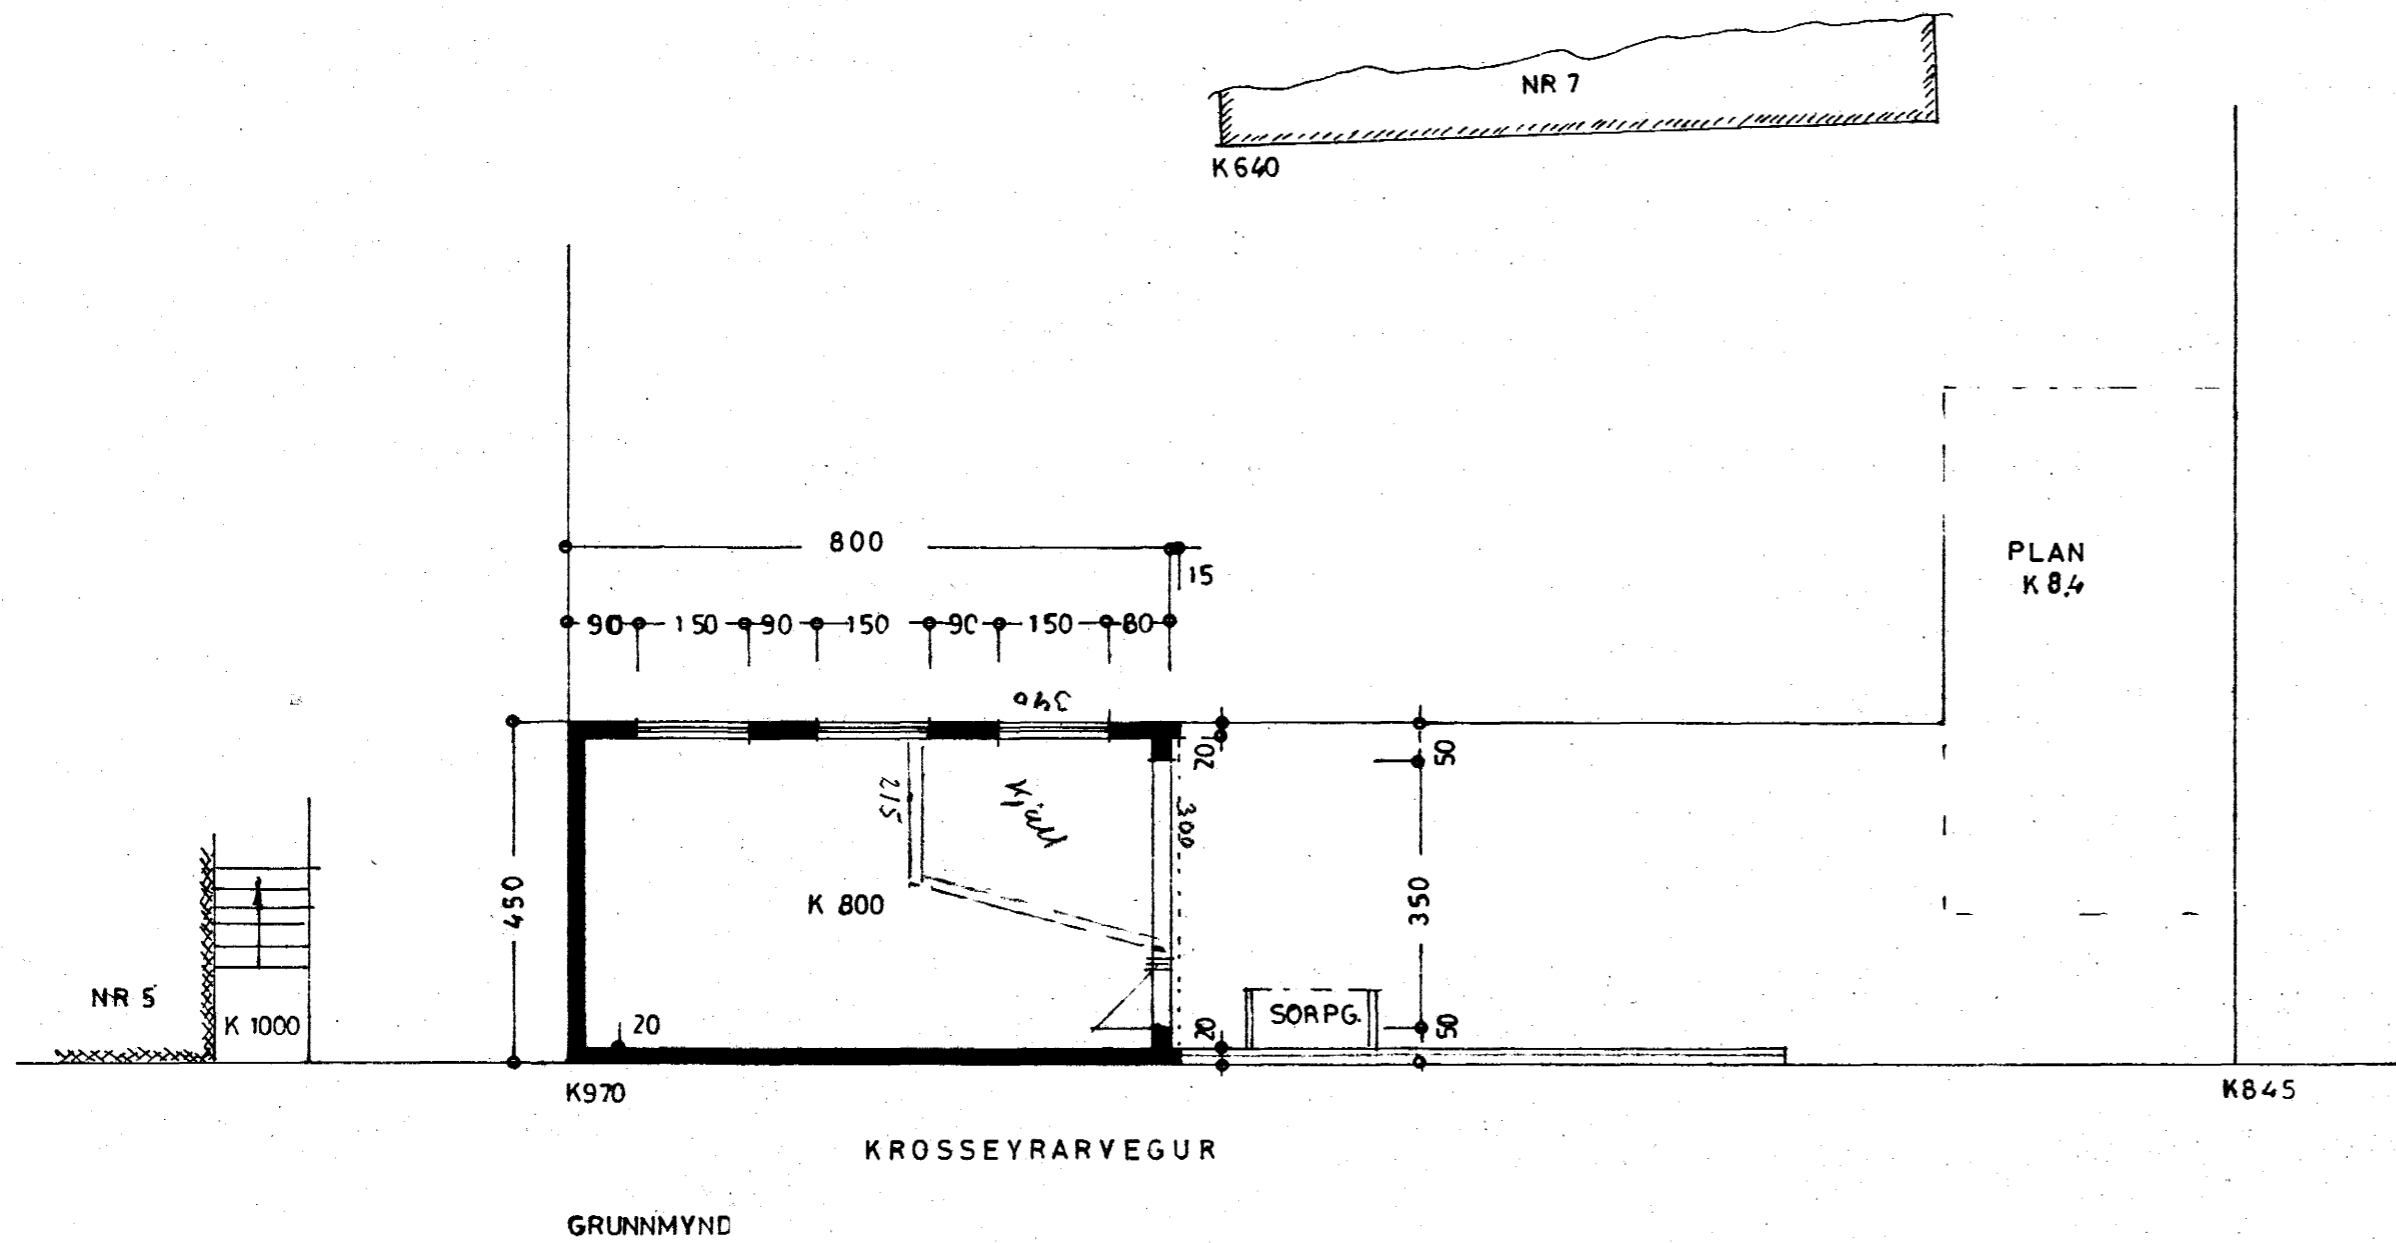

tifftopdf - www.rubissoftware.com - Demo Version

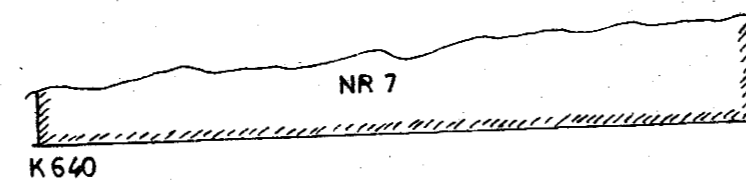

STÆRD BILG.  
L. h 36,0 m<sup>2</sup> 970 m<sup>3</sup>  
Kjall 9,0 m 15 m<sup>2</sup>  
48,0 112 m<sup>3</sup>

KÓTAR ERU RELAT.

### KROSSEYRARVEGUR NR 7

BÍLGEYMSLA

ÚTLIT }  
GRUNNMYND } 1:100  
SNID }  
AFSTÖÐUMYND 1:500

AFSTÖÐUMYND 1:500

*[Signature]*  
6/8 1980