




NORÐUR-HLIÐ

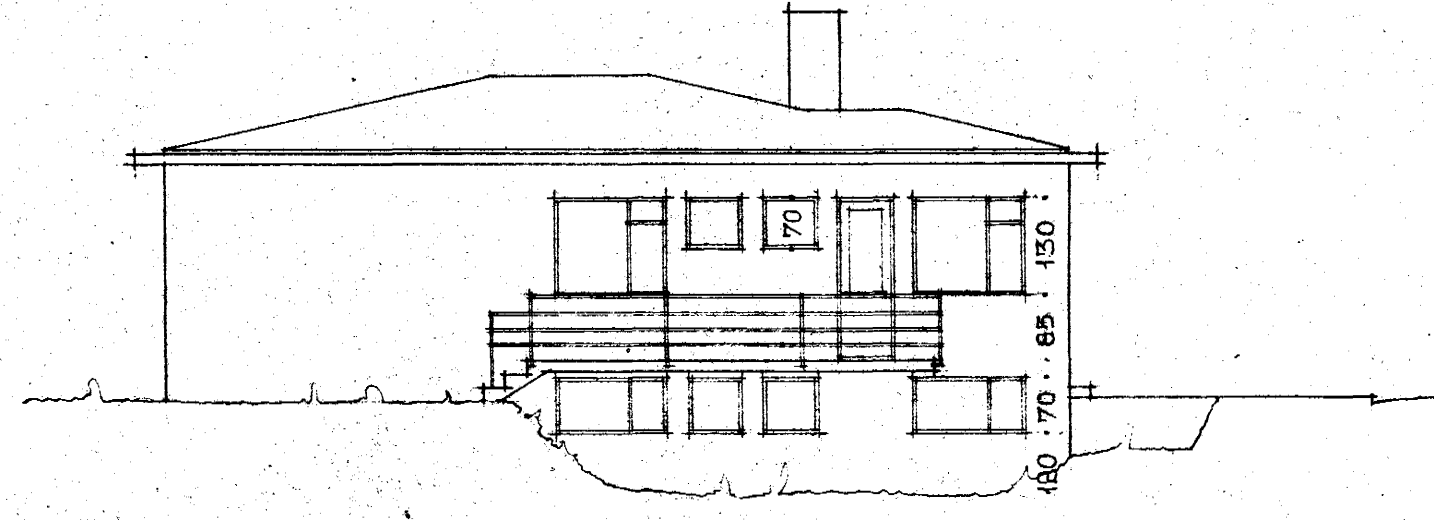


AUSTUR-HLIÐ

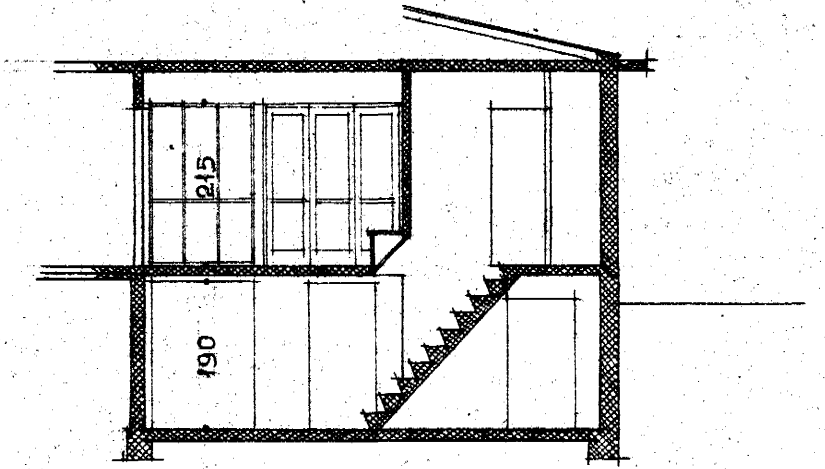


SKURÐUR

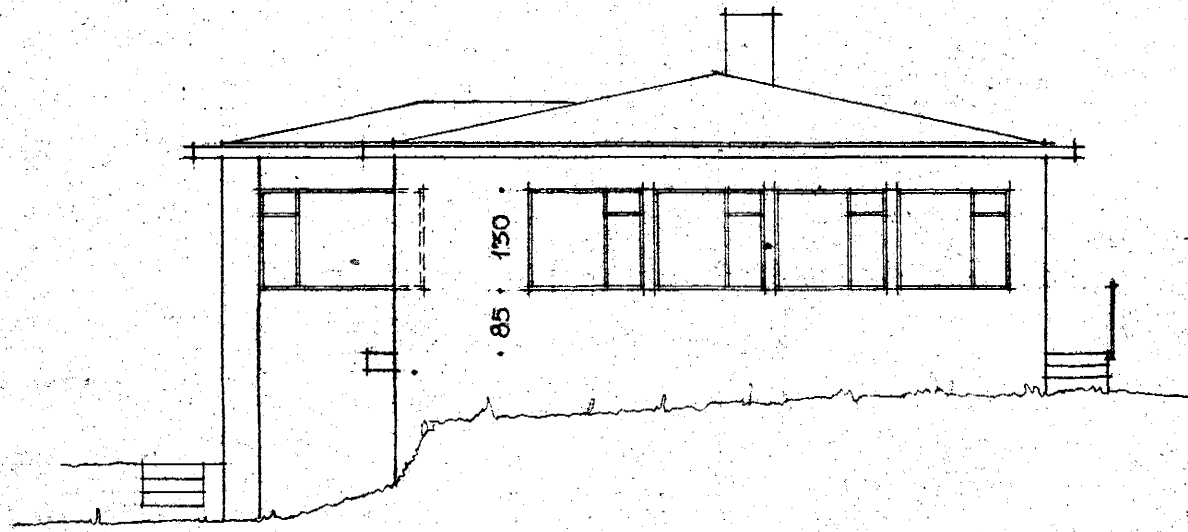

SUÐUR-HLIÐ

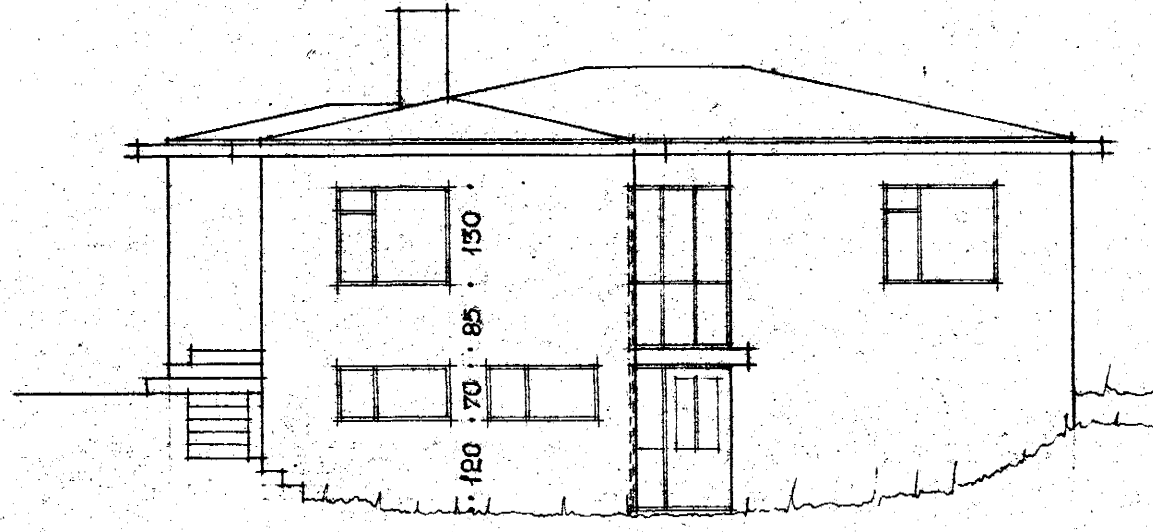


VESTUR-HLIÐ

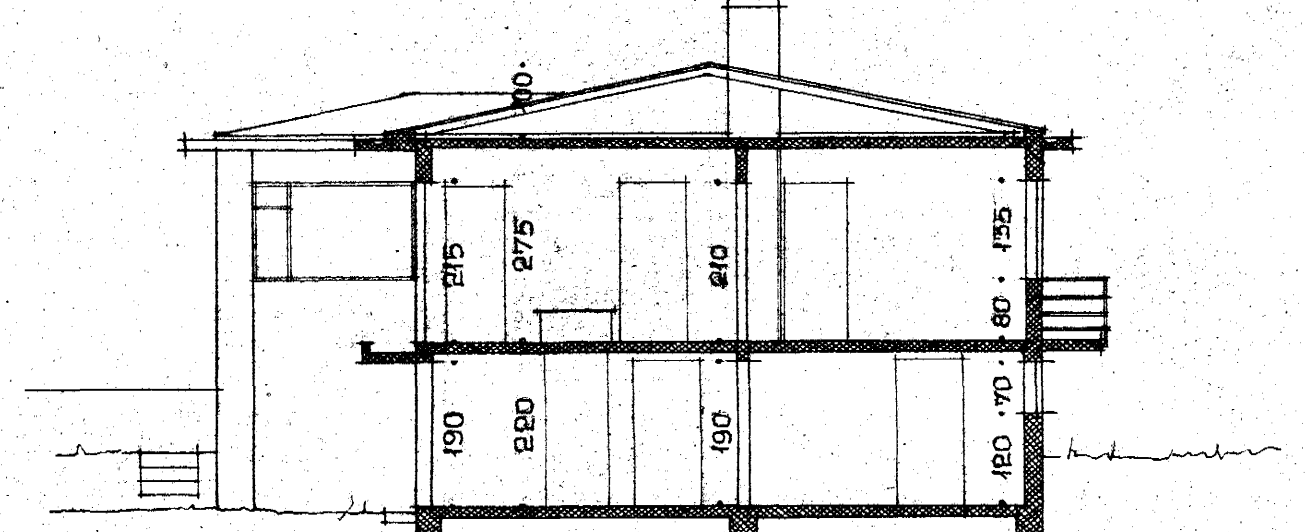


SKURÐUR


tifftopdf - www.rubissoftware.com - Demo Version

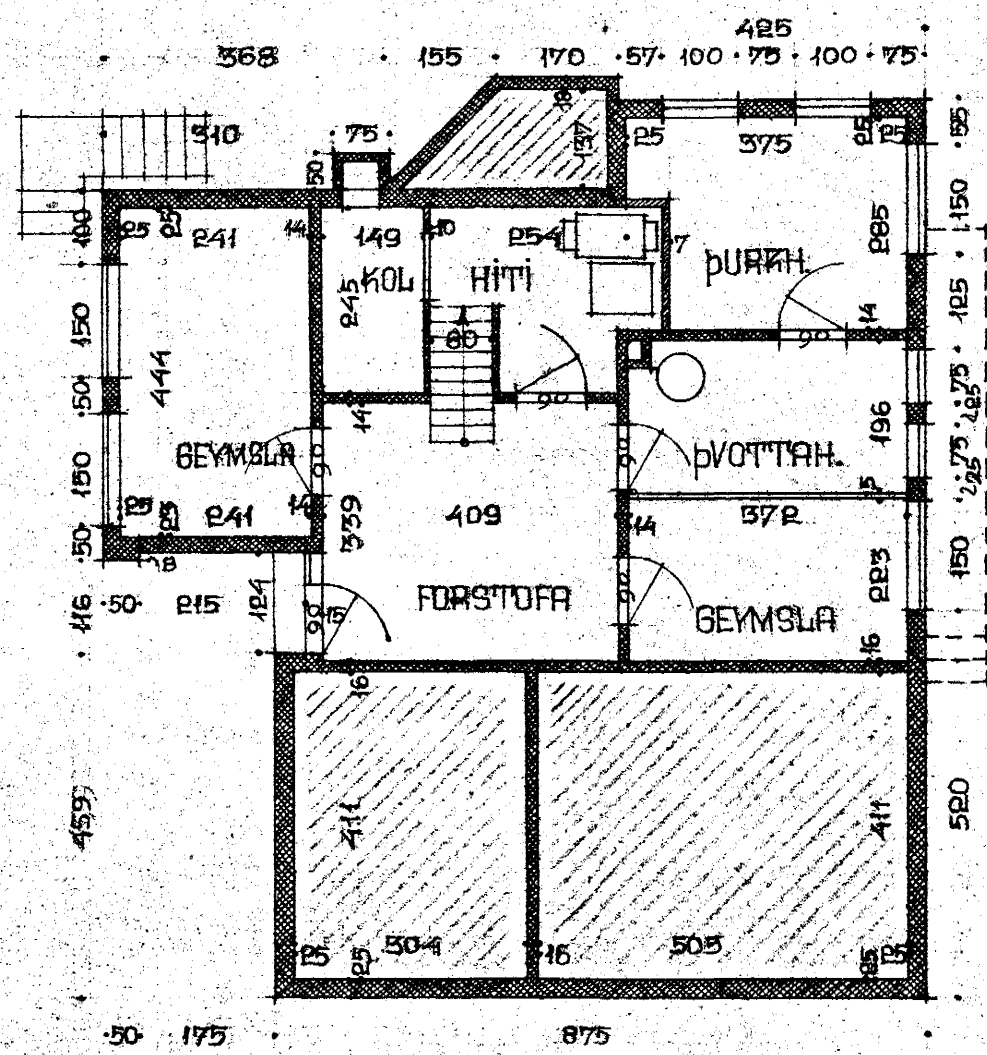


KJALLARI

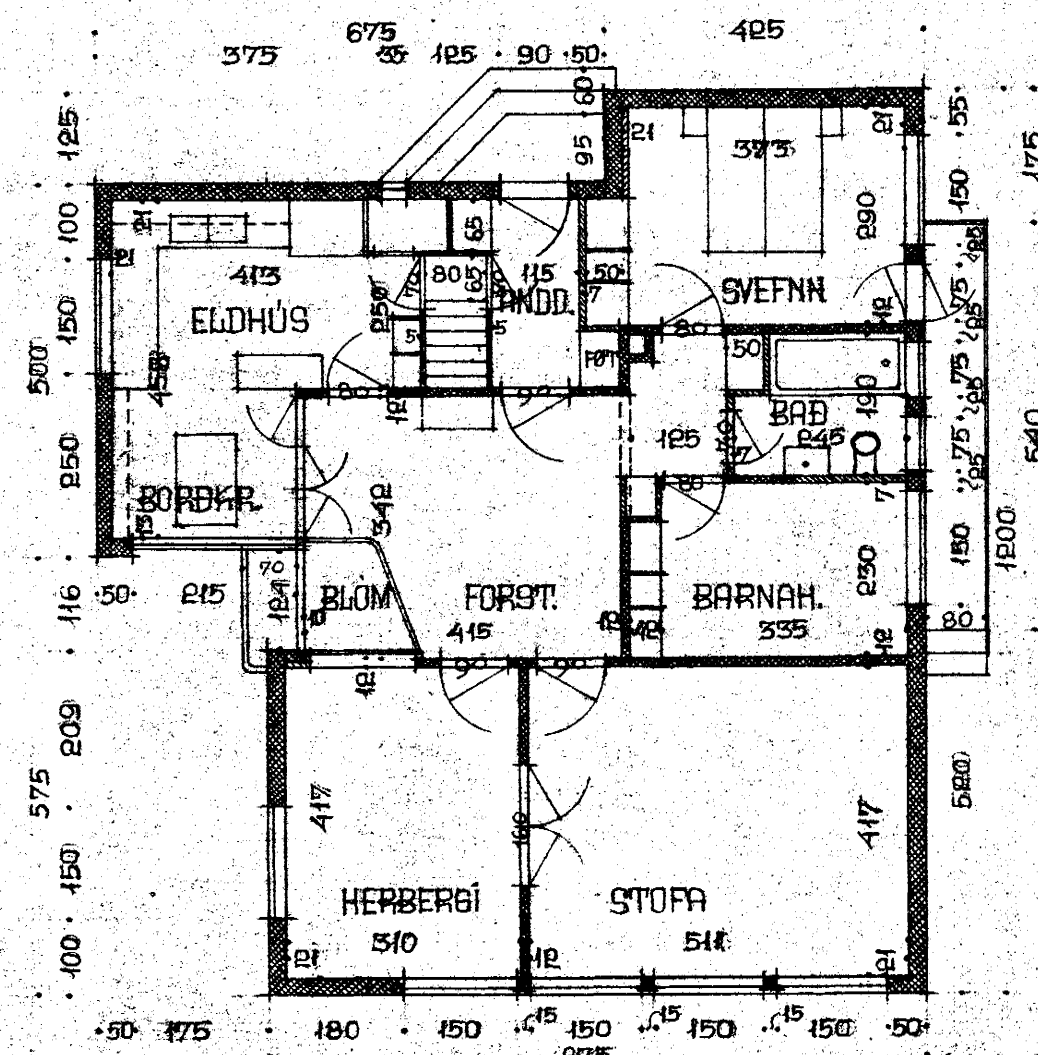

1. HÆÐ

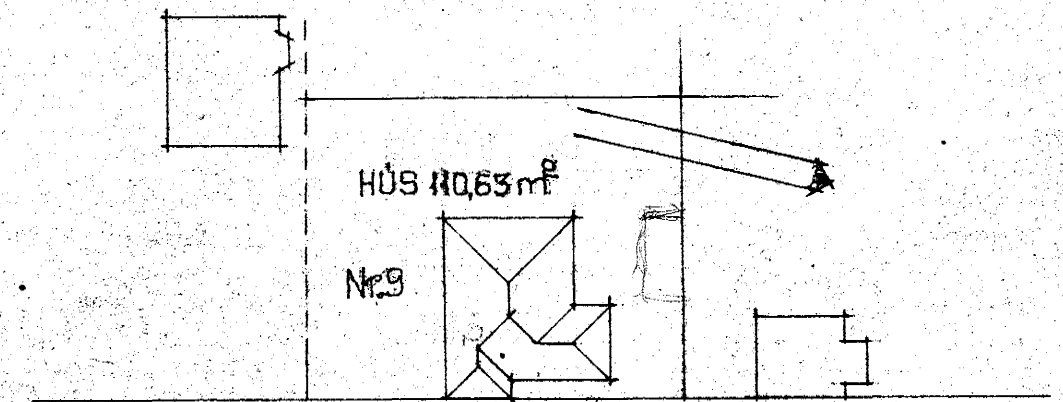

KROSSEYRARVEGUR  
AFSTÄÐA 1:500

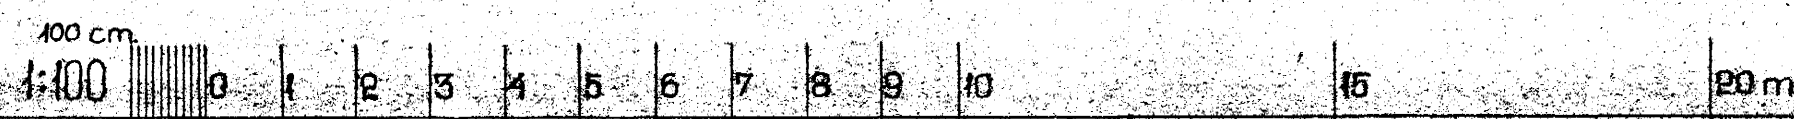

*Jeg undirritaður þell að með  
byggingu hús þessa.  
Þorbergur Jón Stefánsson*

Teiknistofun Laugav. 64  
Reykjavík 31-3 1945  
Vnr 249 Tnc 648 M. 1-100  
Eisti Halldórsson  
Sigv. Thordarson