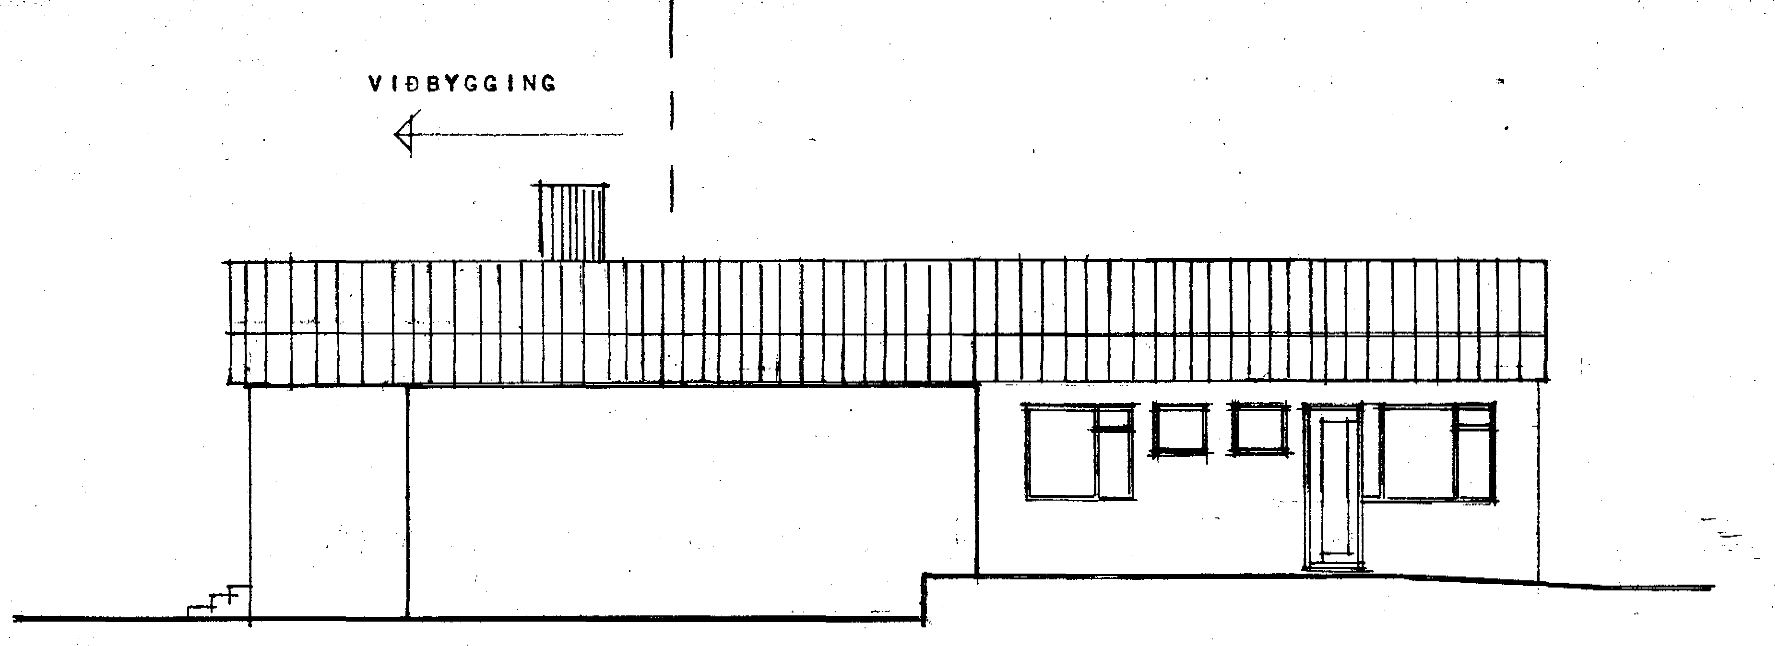

AUSTURHLIÐ

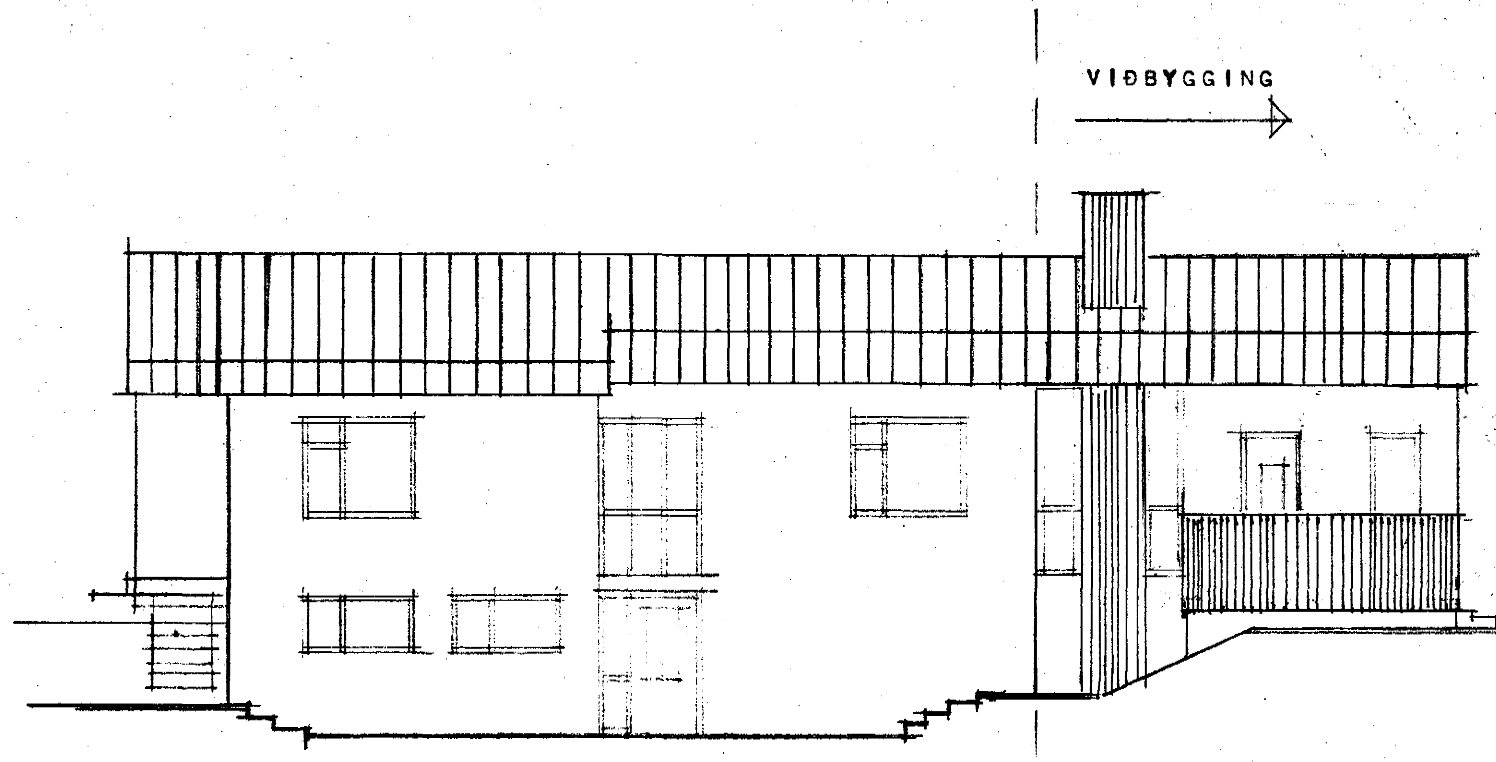

VESTURHLIÐ

Samþykkt á fundi bygginga-
nefndar þ. 3/10 1979
BYGGINGAFULLTRÚINN
Í HAFNARFIRÐI

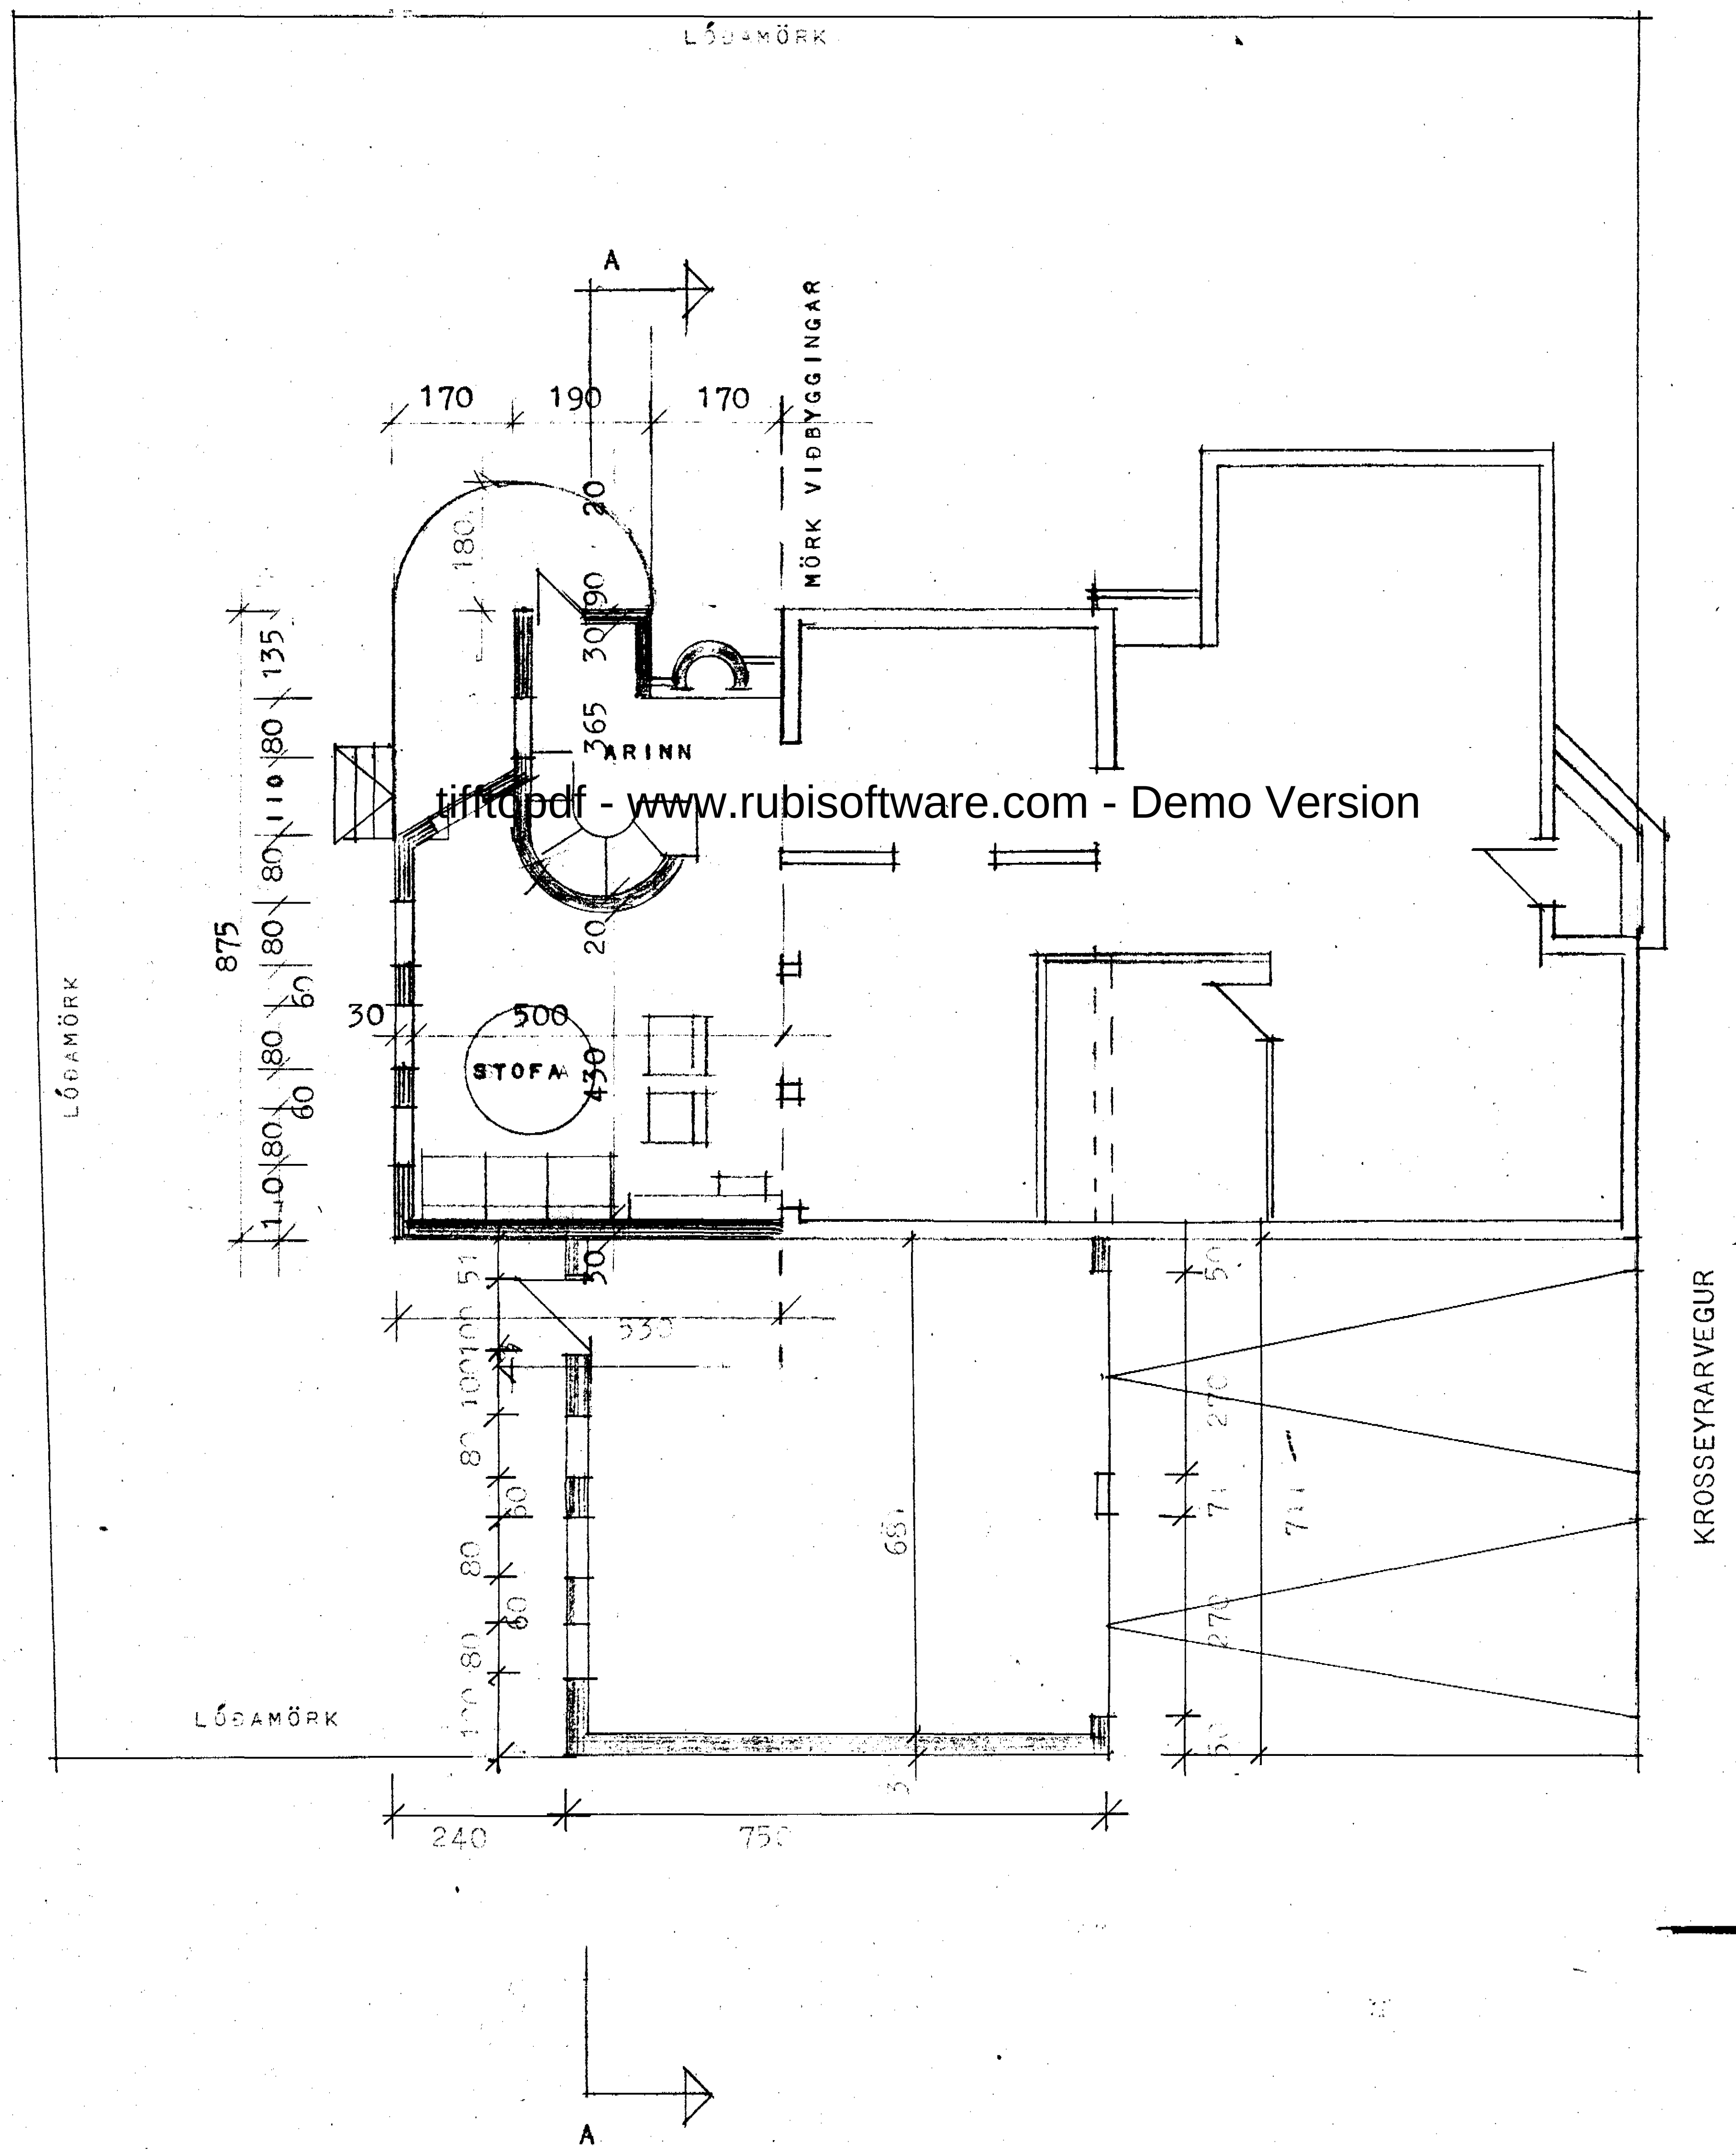

tifftopdf - www.rubisoftware.com - Demo Version

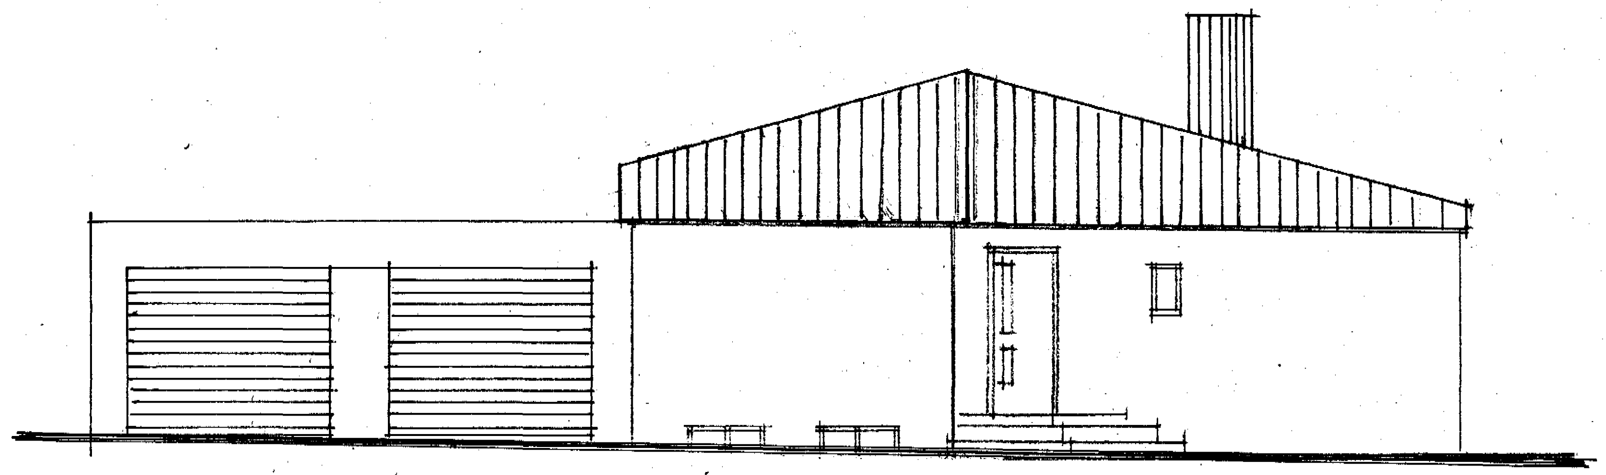

NORÐURHLIÐ

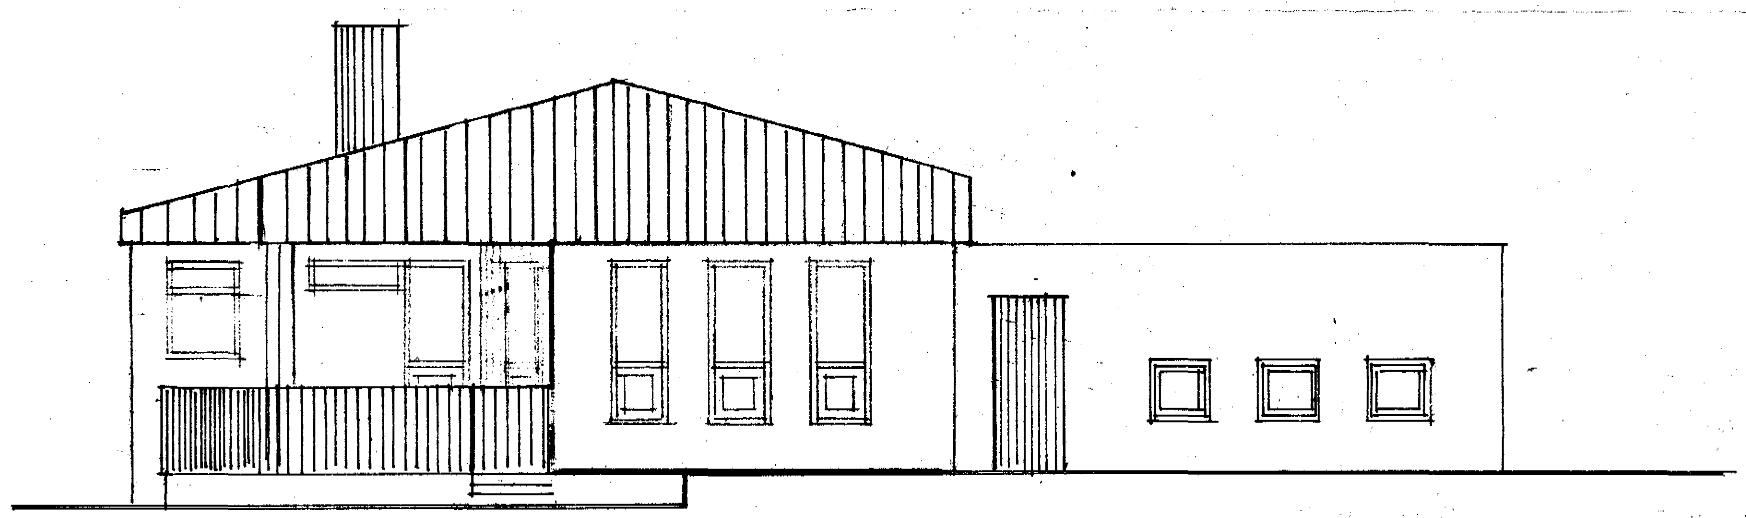

SUÐURHLIÐ

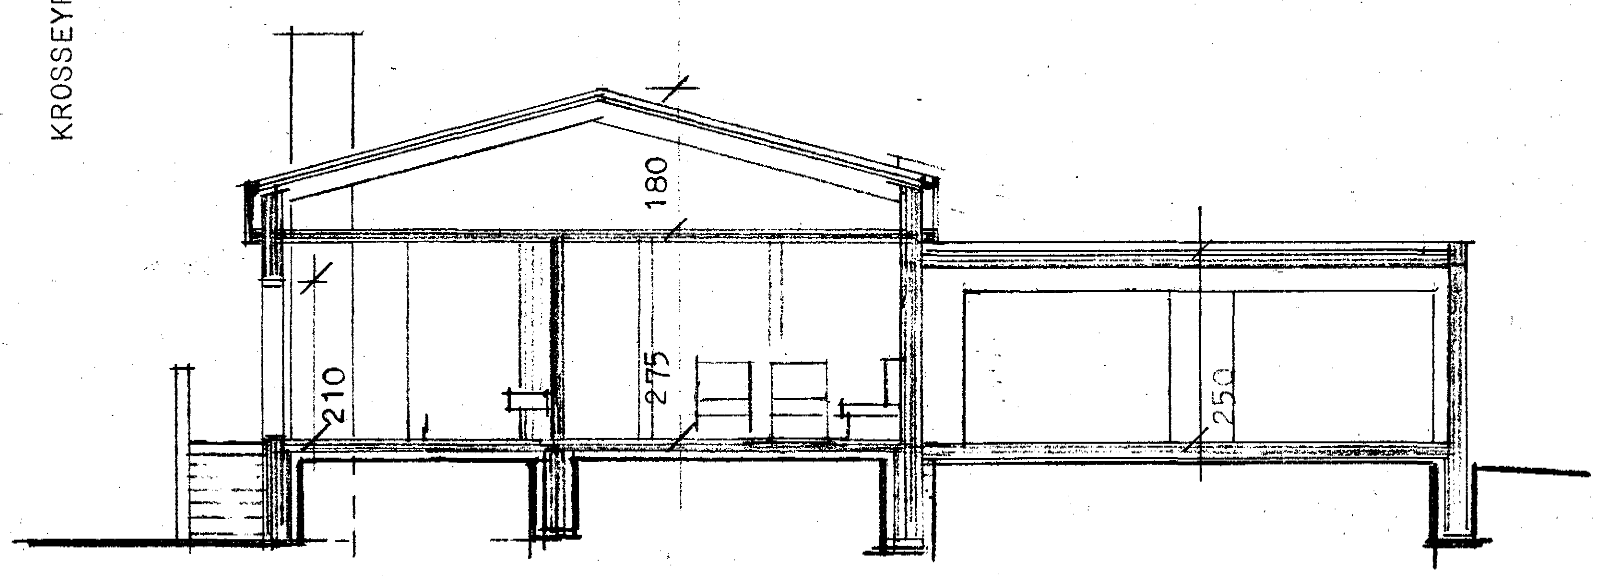

SNEIÐING A A

Bílg.
53,0 m² 133,0 m³

Okt 75

VIÐBYGGING OG ÞAKBREYTING

KROSSEYRARVEGUR 9

GRUNNMYNDIR SNEIÐING M 1:100
AFSTÖÐUMYND M 1:100
HILMAR ÓLAFSSON ARKITEKT F.A.Í.