


Dámþykkt á fundi bygginga-
nefndar þ. 29. 11. 1967
BYGGINGARLITRÚINN
I HAFNARFIRÐI
E. Sigurðsson

*Óndla verti fullmægt kröfjum
Brunnarnar eftir hús niðurlaus
stær. kröf. þess - umrættu -
dag 20. nóv. 1967.*

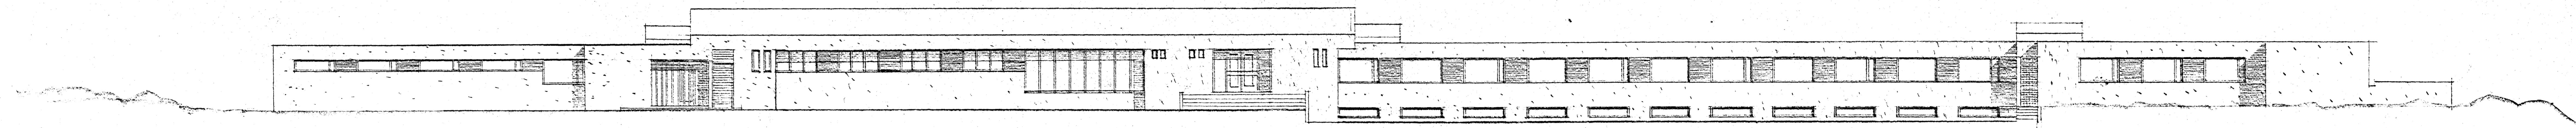

HEIMAVISTARSKÓLI VIÐ GESTSÞÁÐAVATN · KRÍSUVÍK · ÚTDRÖG MÓT NÓBRI · MKV. 1:100 · REYKJAVÍK Í OKTÓBER 1967 · *E. Sigurðsson* · ARKÍTEKT