



Samþykkt á fundi byggingar-
ráðs í Hafnarfirði þ. 29. 11. 1967
BYGGINGARULLTRÚINN
Í HAFNARFIRÐI
E. Sigurðsson


Þessi vörð fullmátt skrifinn
Þorvaldur Guðmundsson
set. erit þess - umboðs-
daga 20. nóv. 1967.

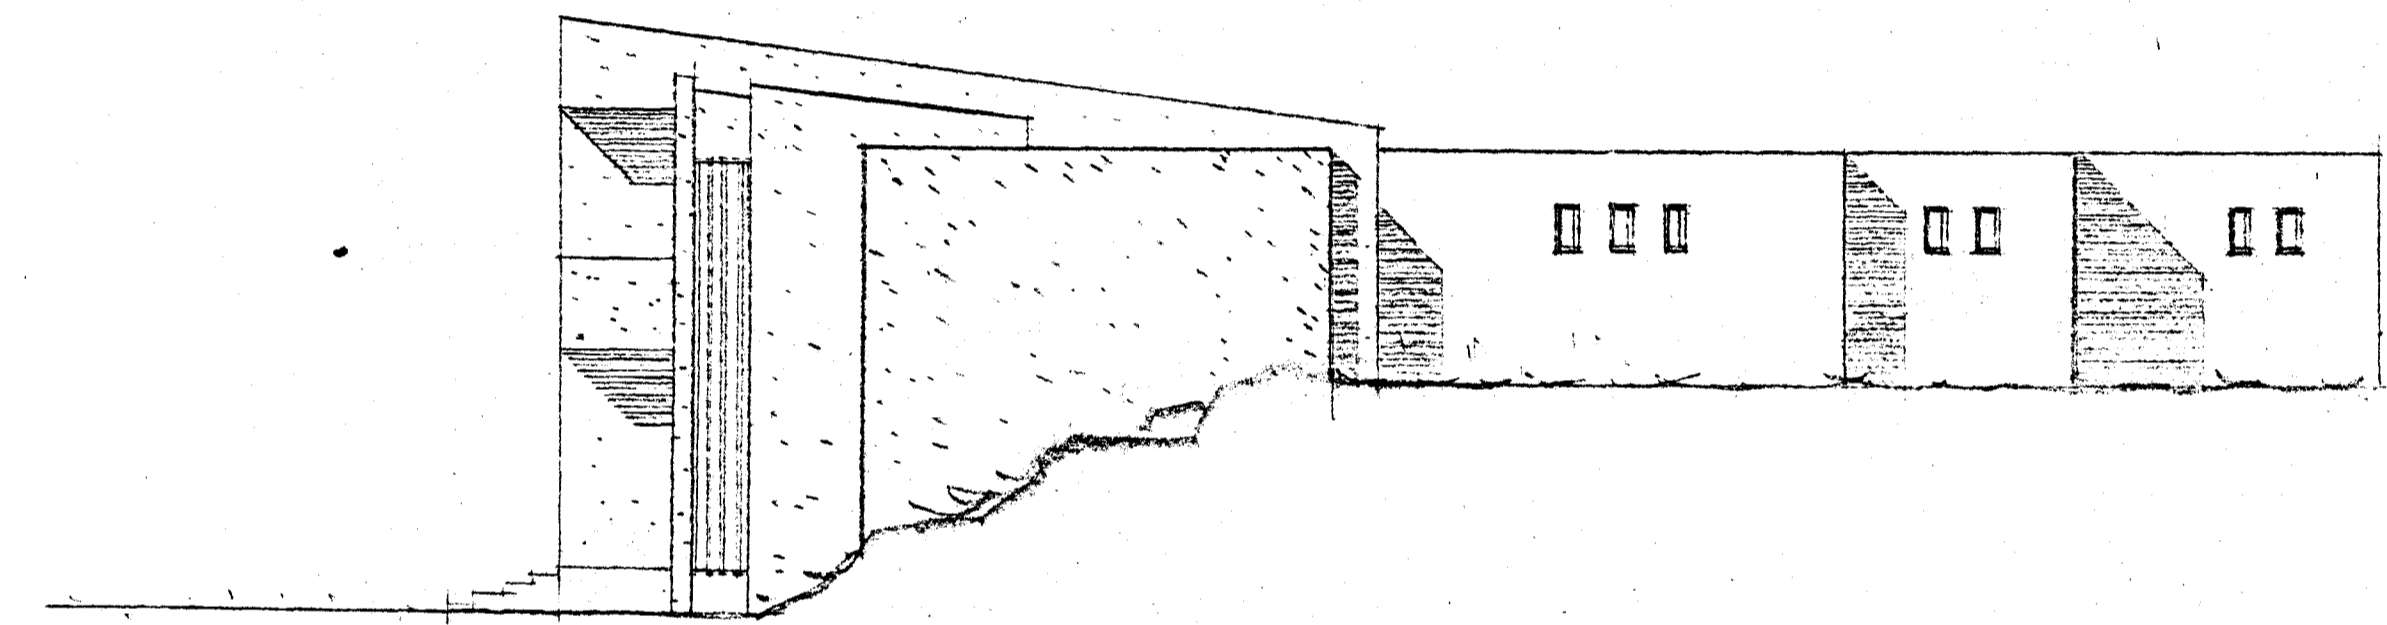


ÚTLITSMYND - AUSTURHLÍÐ

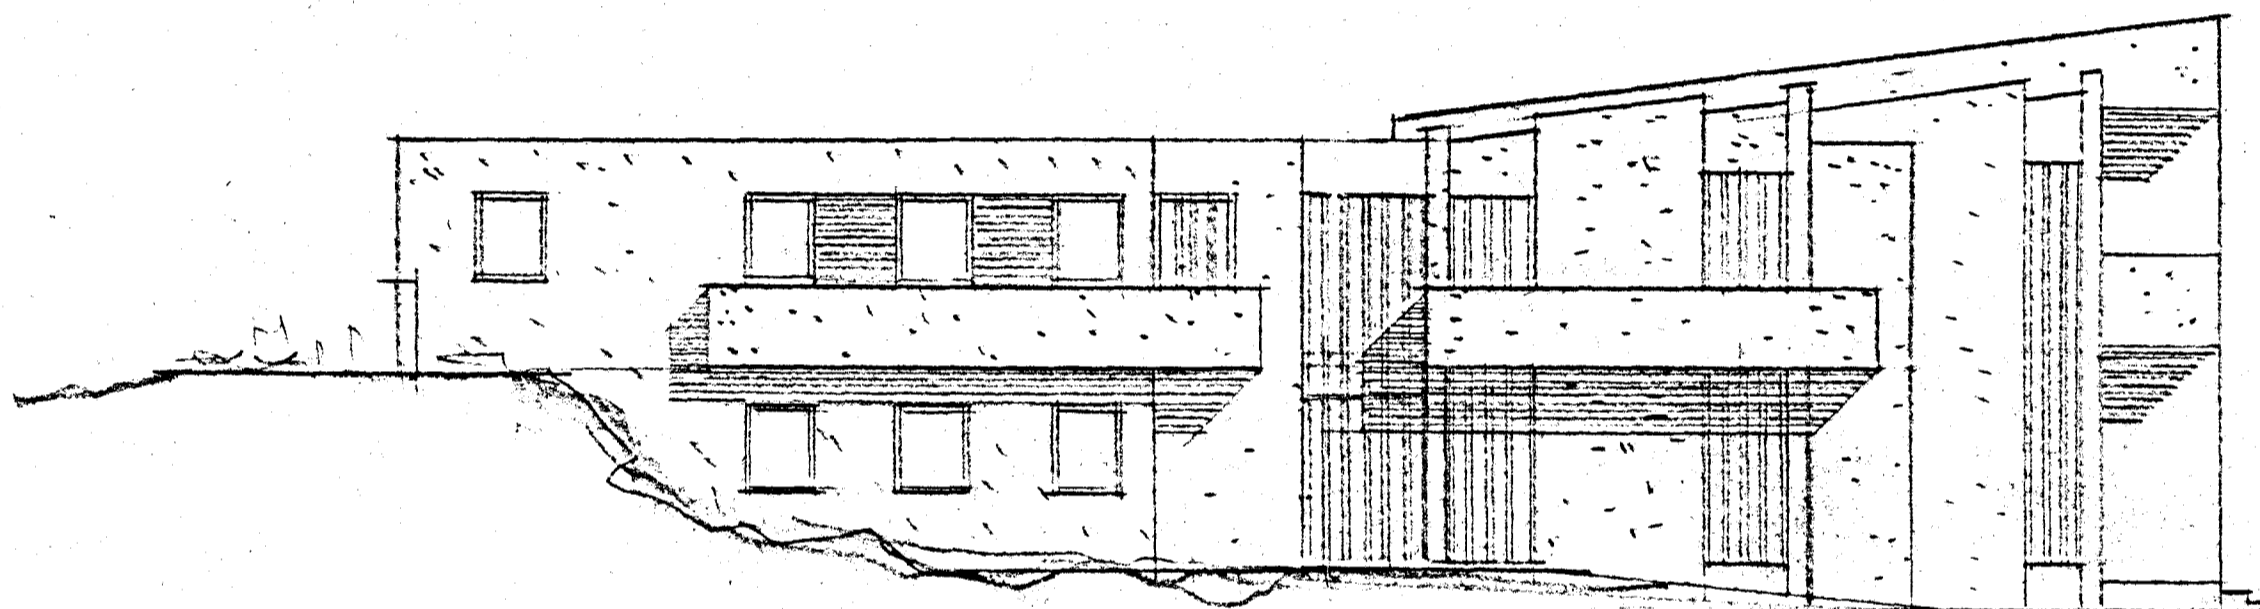

ÚTLITSMYND - VESTURHLÍÐ

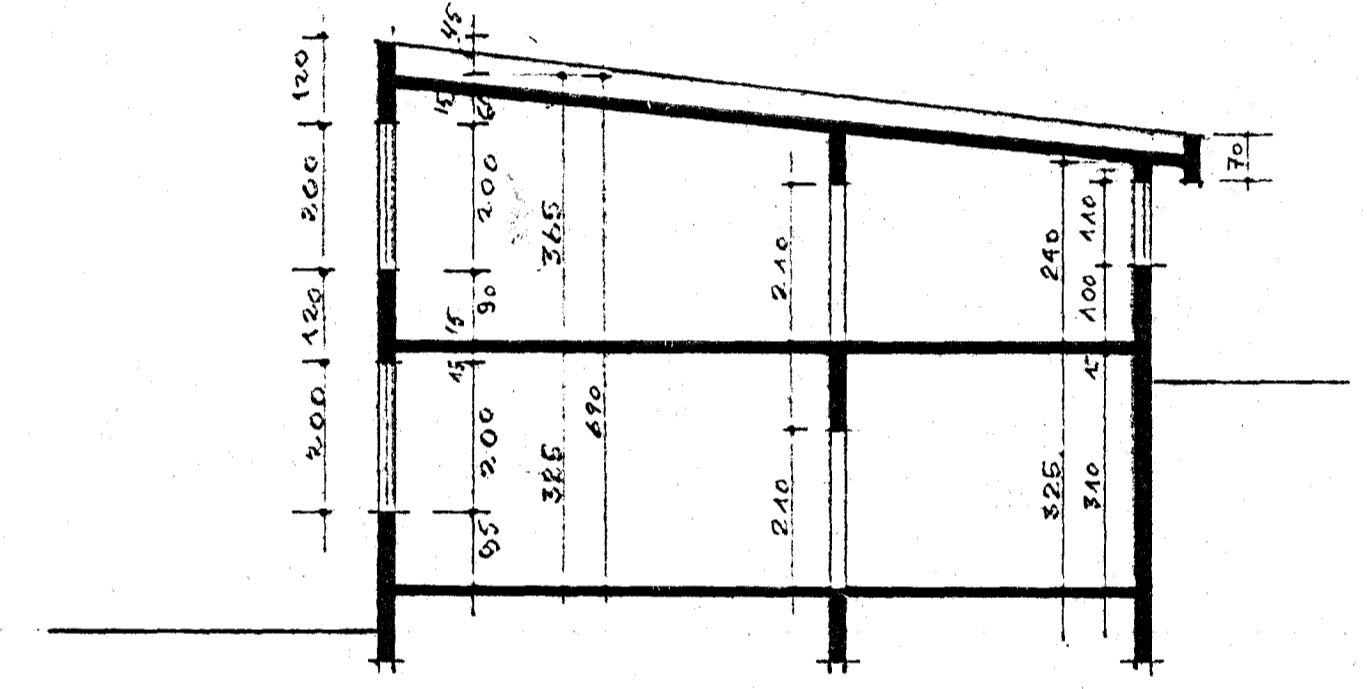

SNÆÞING Í ÖGN UM AÐALBYGGINGU

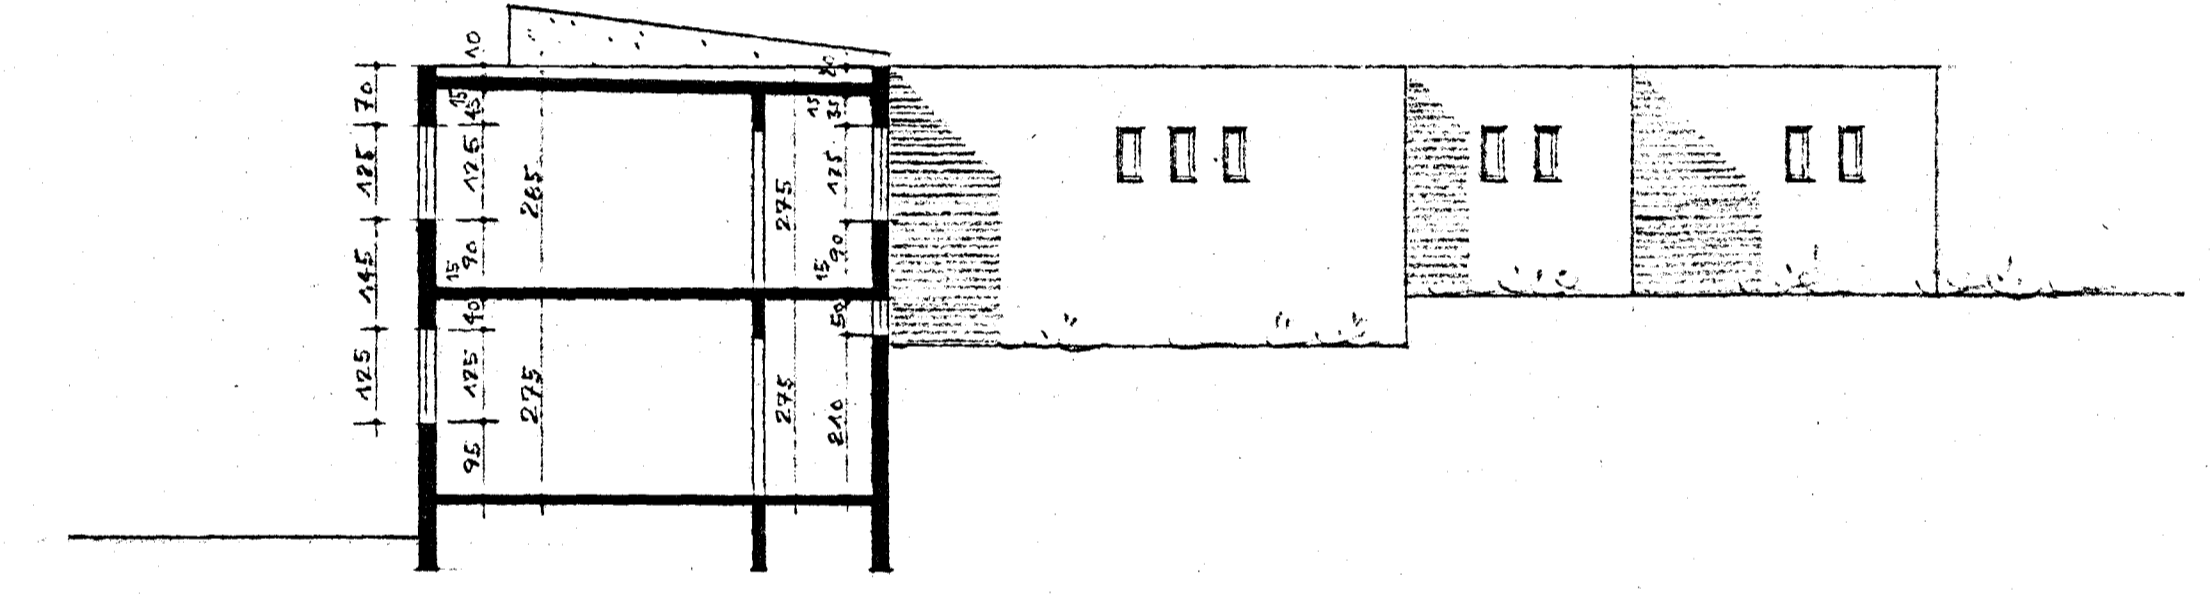

SNÆÞING Í ÖGN UM HEIMAVIST

HEIMAVISTARSKÓLI VÍÐ GESTUSTADAVATNI KRÍSUVÍK • ÚTLITSMYNDIR • SNÆÞINGAR • MKV. 1:200 • REYKJAVÍK Í OKTÓBER 1967 • ~~TORVALDUR GUÐMUNDSSON~~ • ARKITEKT