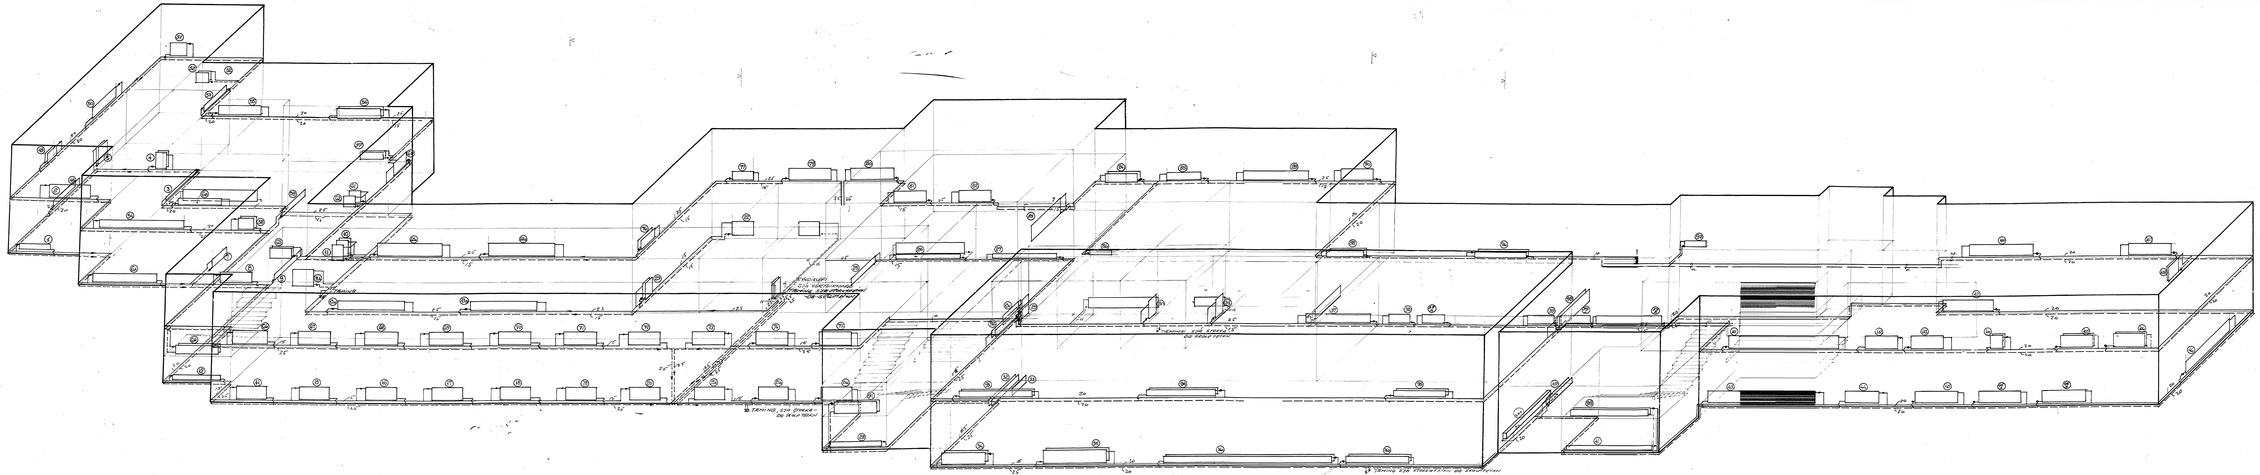

HEIMAVIST ARSKÓLI KRÝSUVÍK

KERFISMYND HITI

VERKFRÆÐIÞJÓNUSTA N

Guðmundur Óskarsson Löggiltur hönnuður Lágmúla 7B • 108 • R.vík