

Endurreisn Krýsuvíkurkirkju eftir bruna

Krýsuvíkurkirkja var byggð árið 1857 og var yfirsmiður hennar Beinteinn Stefánsson bóni og smiður í Arnarfelli. Hún var lögð niður sem sóknarkirkja 1917 og breytt í íbúðarhús 1929 en eftir að byggð lagðist af í Krýsuvík hrörnaði húsinu mjög. Björn Jóhannesson bæjarfulltrúi í Hafnarfirði beitti sér fyrir viðgerð á húsinu 1954 með velvilja bæjaryfirvalda í Hafnarfirði og lauk viðgerðinni að mestu árið 1961. Kirkjuhúsið var endurvígít 1964 og sama ár tók Þjóðminjasafn Íslands við húsinu til eignar ásamt landspildu. Þjóðminjasafnið hóf viðgerð á kirkjuárinum 1989 og var henni framhaldið næstu ár. Þá voru yeggir klæddir listabili að nýju og gluggar endursmíðaðir.

Krýsuvíkurkirkja brann til grunna 2. janúar 2010 en fljótlega var stofnað Vinafélag Krýsuvíkurkirkju til að vinna að endurgerð kirkjunnar með lönskólanum í Hafnarfirði og Þjóðminjasafni Íslands. Guðmundur Lúther Hafsteinsson arkitekt hjá Þjóðminjasafni Íslands gerði nýjar teikningar af burðarvirki, frágangi kirkjunnar og innansmíði í mkv. 1:10 og 1:1 og byggingarnefndarteikningar í 1:50. Teikningarnar byggja á uppmælingateikningum í mkv. 1:20 frá 2002 eftir Jón Pálsson arkitekt. Við smíði á bekkjum, kórþili, pré dikunarstól, grátum og altari var Búrfells kirkja í Grímsnesi sem byggð var 1845 höfð að fyrirmynnd enda sýnir ljósmynd af Krýsuvíkurkirkju frá 1907 að innansmíði þeirra var harla lík. Með þáttöku lönskólans í Hafnarfirði og síðar Tækkniskóla atvinnulífsins tókst að veita nemendum skólans góða innsýn í byggingaraðferðir við smíði timburhúsa um miðja 19. öld undir tryggri yfirstjórn Hraf nkels Marinóssonar. Aðkoma skólans að vérkefninu er sérstaklega mikilvæg því án sérþekkingar smiða á gömlu handverki verður varðveisla gamalla húsa ekki trviggð.

Krýsuvíkurkirkja er timburhús, öll undir sama þaki, 6,82 m að lengd og 4,16 m á breidd. Þak er krossreist og klætt listasúð en veggir klæddir listaþili. Kirkjan stendur á steinhlöðnum sökkli og er stöguð niður á hornum með keðjum. Á hvorri hlið kirkju eru tveir gluggar með miðpósti og tveimur þriggja rúðu römmum, og fyrir þeim hlerar, en lítt fjögurra rúðu gluggi yfir kirkjudyrum. Fyrir kirkjudyrum eru vængjahurðir til hlífðarinnri hurð. Tréverk allt er tjargað nema gluggar, hlífðarhurðir og kirkjuhurð sem er hvítmáluð ásamt krossi.


Inn af kirkjudyrum er gangur og bekkir hvorum megin hans. Kórbil er á mörkum framkirkju og kórs, prédikunarstóll framan þess sunnan megin og altari með grátum fyrir miðjum kórgafli. Yfir framkirkju í fremri hluta kirkjunnar eru þverbitar og yfir kirkjunni allri stafna á milli er skarsúð á sperrum. Veggir eru klæddir spjaldabili og kirkjan er ómáluð að innan nema gluggafög og kirkjuhurð.

Í Krýsuvíkurkirkju mættast í órofna heild góð byggingarlistarleg tök, hlutföll bundin gullinsniði sem endurspegla skiptingu kirkjunnar í framkirkju og kór sem og gluggasetningin, vandað handverk en allt yfirbragð hússins ber enn fremur minni um nægjusemi enda þurfa ekki öll Guðshús að vera háloftuð og víð til veggja. Þannig er hið nýsmíðaða kirkjuhús til vitnis um byggingarhætti 19. aldar.

Kirkjan er vel viðuð og grindin öll töppuð saman og samsetningar styrktar með sinklum sem smíðaðir eru úr 6 mm teinum. Aursyllur og gólfbitar eru úr 6x6" trjám, stoðir, skástifur, lausholt og veggssylla í hliðarveggjum eru úr 5x5" en í göfnum úr 4x4". Þverbitar eru úr 4x5½" og sperrur 4x5". Veggklæðning er smíðuð úr 3,5 cm þykkum undirborðum sém eru 20-24,5 cm breið, yfirlistar eru 3,2x9,5 cm. Veggpappi er utan á grind undir veggklæðningu og loftun milli undirborða. Skarsúð er úr 2,8x19,5 borðum, ofan á henni er 12 mm grenikrossviður og pappi á honum. Þar yfir eru 12 mm klossar úr olíusoðnum krossvið sem mynda loftunarbil. Undirborð klæðningar eru 3,5x20 cm en yfirlistar 3,2x9,5 cm. Björgunarop er í suðurglugga kórs, báðir vængir í glugganum eru opnanlegir og miðpóstur fylgir öðru faginu.

Grunnur kirkjunnar er grjóthlaðinn, 6,80 x 4,14 m að utanmáli. Hæð hans er um 40-50 cm og þykktin 30-40 cm en heildarhæð með eldri hleðslu 65-80 cm. Hann hvílir ofan á eldri grjóthleðslu frá eldri kirkjum á staðnum sem hafa verið rannsakaðar og endurhlaðnar undir eftirliti Minjastofnunar Íslands. Við öll horn kirkjunnar eru hornsteinar, grágrýtishnullungar um 50-65 cm í þvermál og er um 80-90 cm niður á neðri brún þeirra. Í steinana eru festir járnteinar sem keðjur, sem boltaðar eru í gegnum hornstöðir kirkjuinnar, eru festar við.

Guðmundur Lúther Hafsteinsson

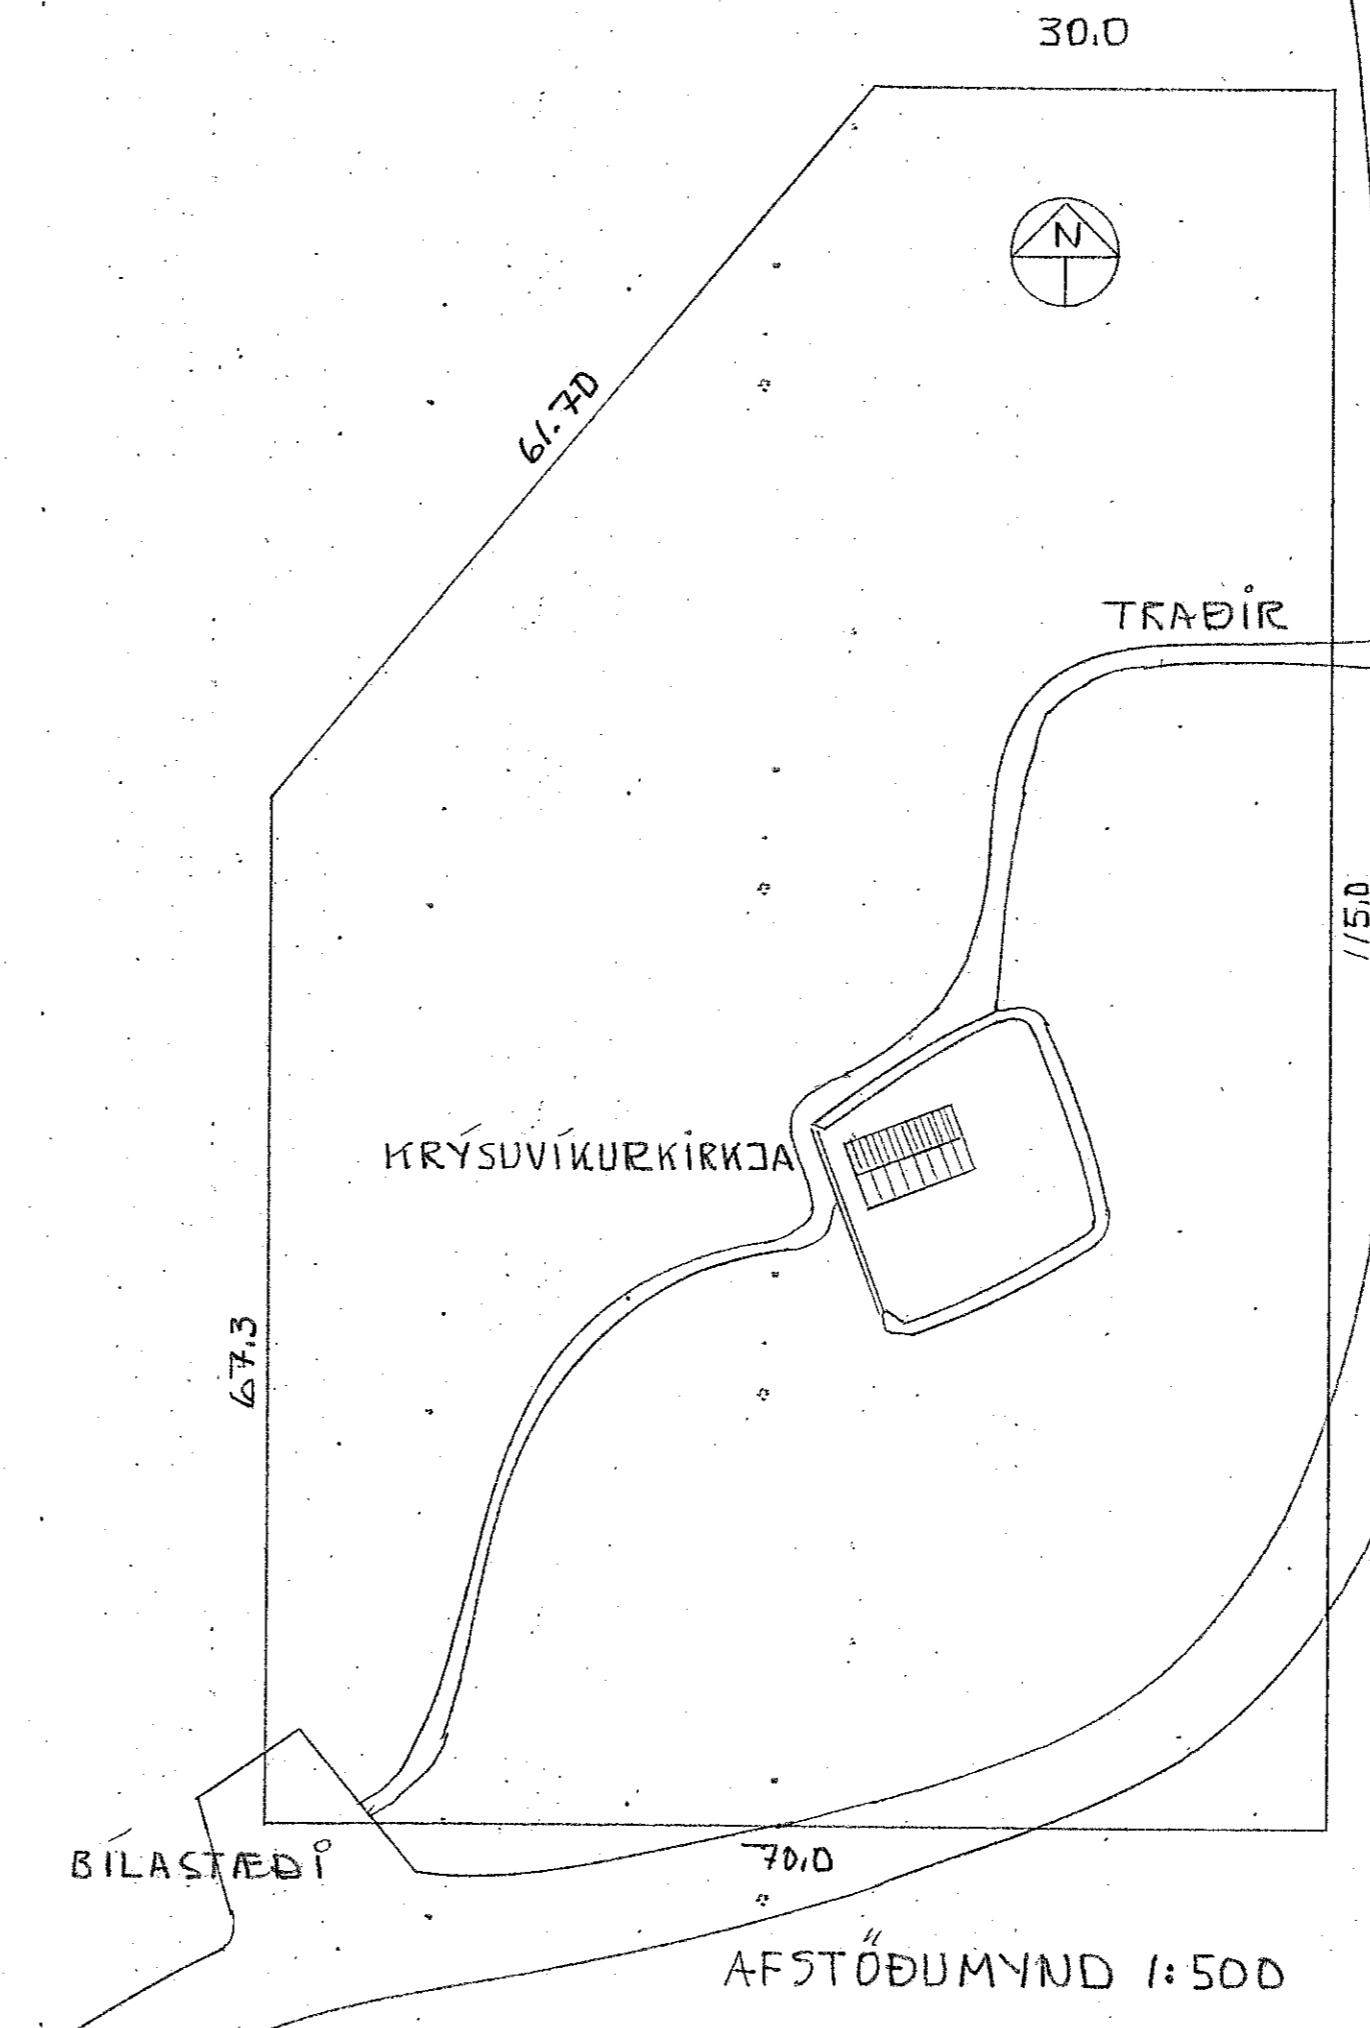

Suðurgötu 41 102 Reykjavík sími 5302200

Húsasafn

Tjarnarvöllum 11 221 Hafnarfjörði
Guðmundur Lúther Hafsteinsson arkitekt

Jón M. H. Ólafsson

Endurreisn eftir bruna

Afstöðumynd.

Byggingarlýsing

Skráningartafla

Mkv.: 1:500. Teknig nr. 1.
Dags. 22.06.2020

Dags. 22.06.2020

—
—
—