
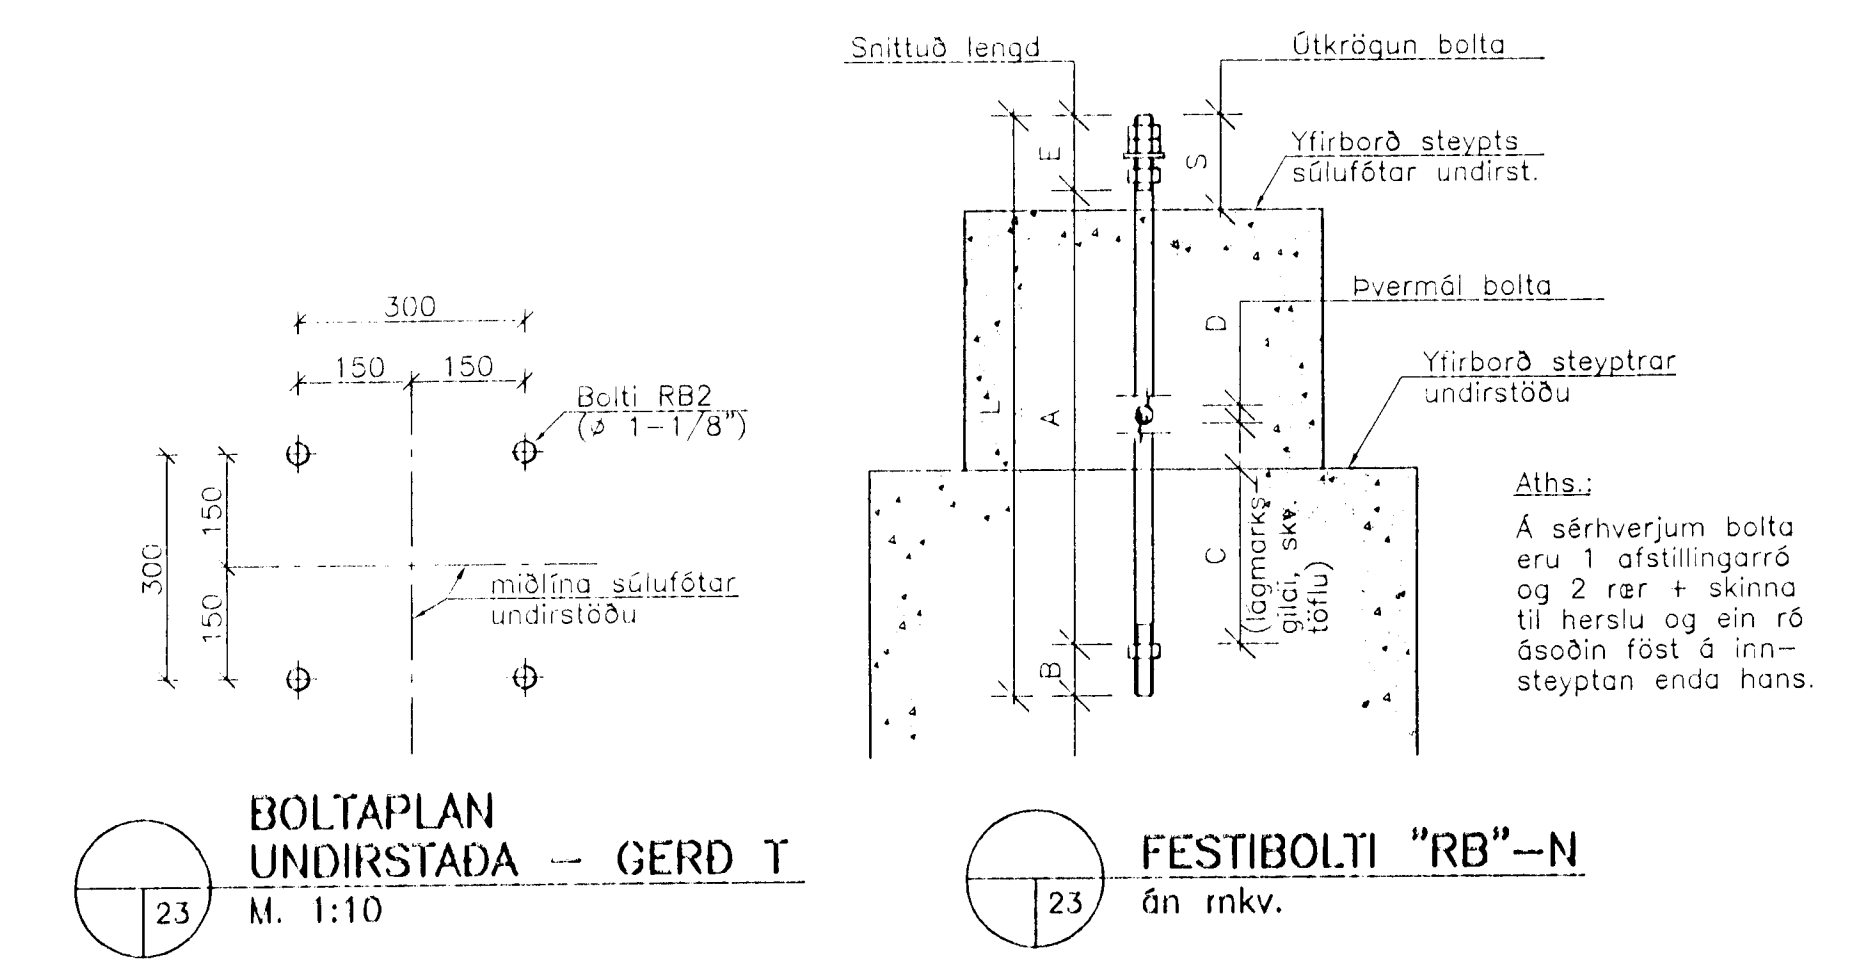
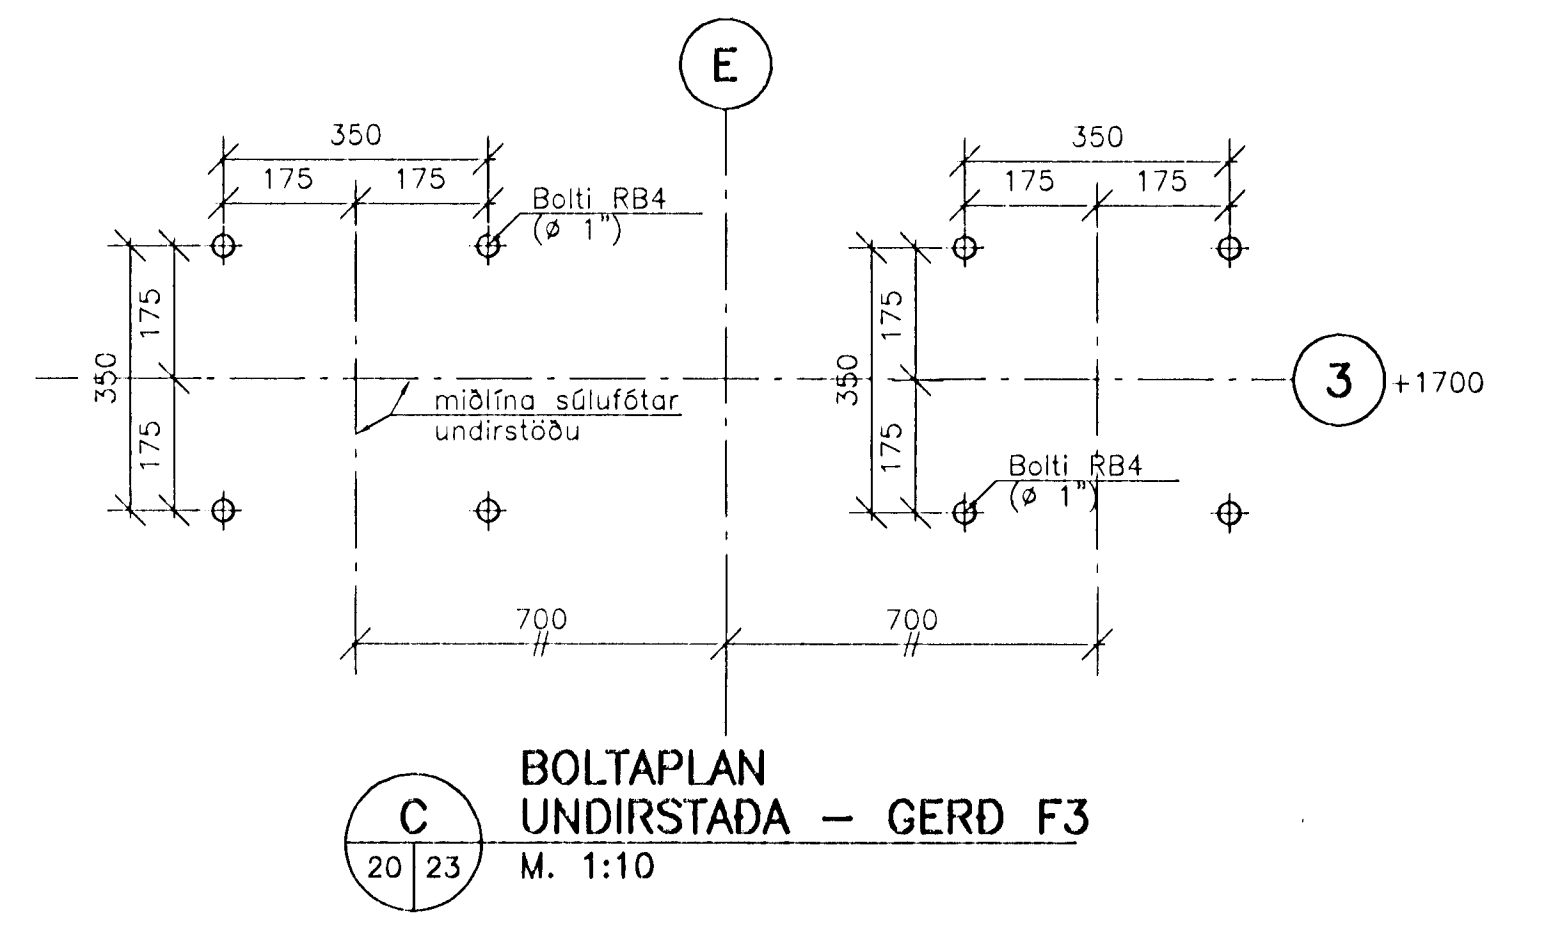
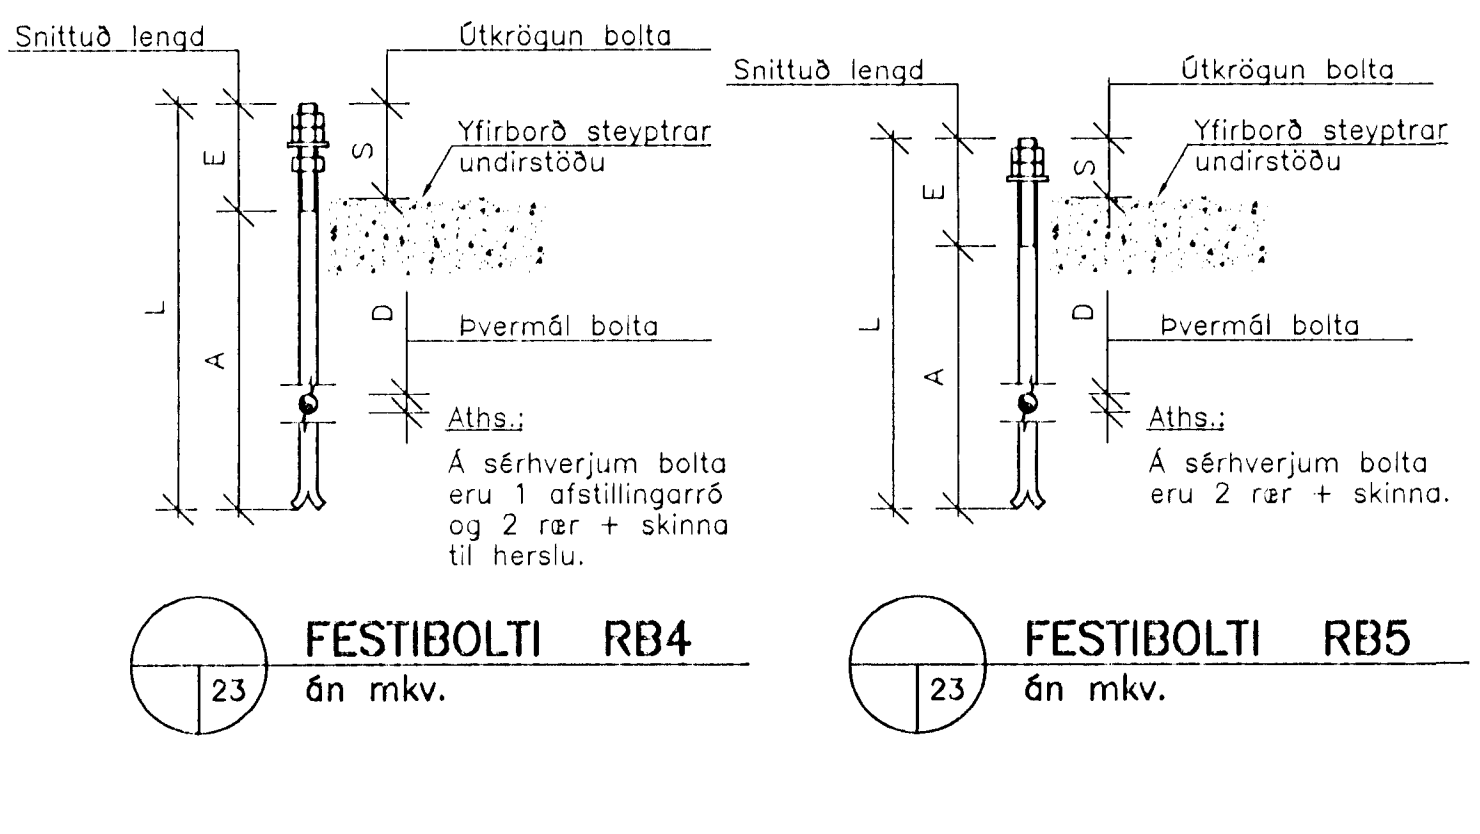


HAMRANES – INNSTEYPTIR FESTIBOLTAR ("Anchor Bolts")




Auðkenni	Þvermál	Magn	Tagund	MÁL BOLTA	Max. tog í bolta (N)
RB1	1.0" (~25 mm)	36	RB	A 31.0" (~787 mm) B 1.5" (~38 mm) E 4.0" (~100 mm) L 38.5" (~978 mm) S 3.0" (~75 mm) min. C (*) 12.0" (~305 mm)	40,000
RB2	1-1/8" (~29 mm)	8	RB	A 33.0" (~838 mm) B 2.0" (~51 mm) E 6.0" (~150 mm) L 41.0" (~1041 mm) S 5.0" (~130 mm) min. C (*) 14.0" (~355 mm)	80,000
RB3	1.0" (~25 mm)	24	SB	A 450 mm B 150 mm E 150 mm L 600 mm S 130 mm	
RB4	1.0" (~25 mm)	16	SB	A 150 mm B 150 mm E 150 mm L 300 mm S 130 mm	
RB5	1.0" (~25 mm)	8	SB	A 150 mm B 150 mm E 150 mm L 300 mm S 50 mm	

Innsteyptir festiboltar eru lagðir til af verkkaupa (framléiðanda rafbúnaðar). Mál RB1 og RB2 eru gefin í þumlungum og til viðmiðunar í mm innan sviga en mál RB3–RB5 eru gefin í mm.

(\*) Mál á "C" er breytilegt m.t.t. þykktar undirstöðu; taflan sýnir lágmarksgildi

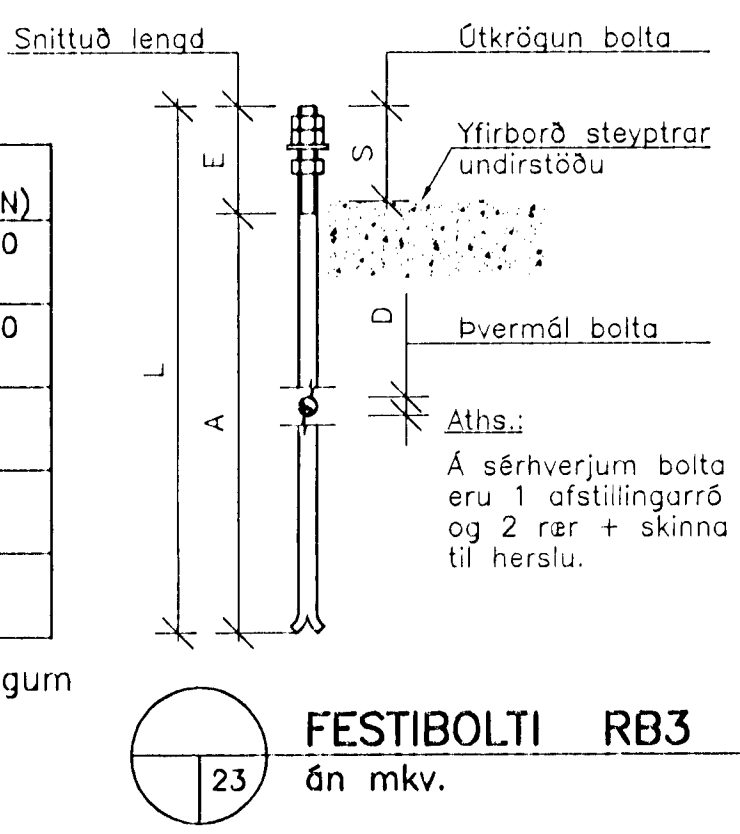

**Áthva:**  
Leyfileg frávik í staðsetningu ísleyptra bolta:  
a) Staðsetning bolta í boltaknippi í súluféti.  
Frávik frá fyrirskrifuðu miðjubili milli hvada tveggja bolta sem er í boltaknippi má ekki vera meira en 2 mm milli miðu boltanna, þ.e. frávik í staðsetningu sérhvers bolta ±1 mm. Önjákvæmlegt er að verktafi leggi til og noti forsmíðuð mätstykki til að tryggja rétta innbyrðis staðsetningu boltanna.  
b) Staðsetning boltaknippa  
Frávik frá fyrirskrifuðu miðjubili milli boltaknippa í súlufötum sömu undirstöðu eða milli undirstada er þera rúmlegt stálvirki má ekki vera meira en 5 mm milli miðu boltaknippanna, þ.e. frávik í staðsetningu miðu boltaknipps ±2.5 mm.  
c) Hornsnúningur um miðu boltaknipps ≤0.2%

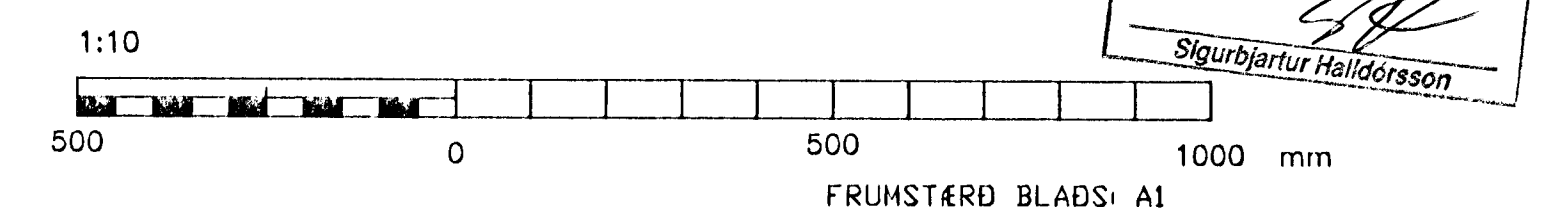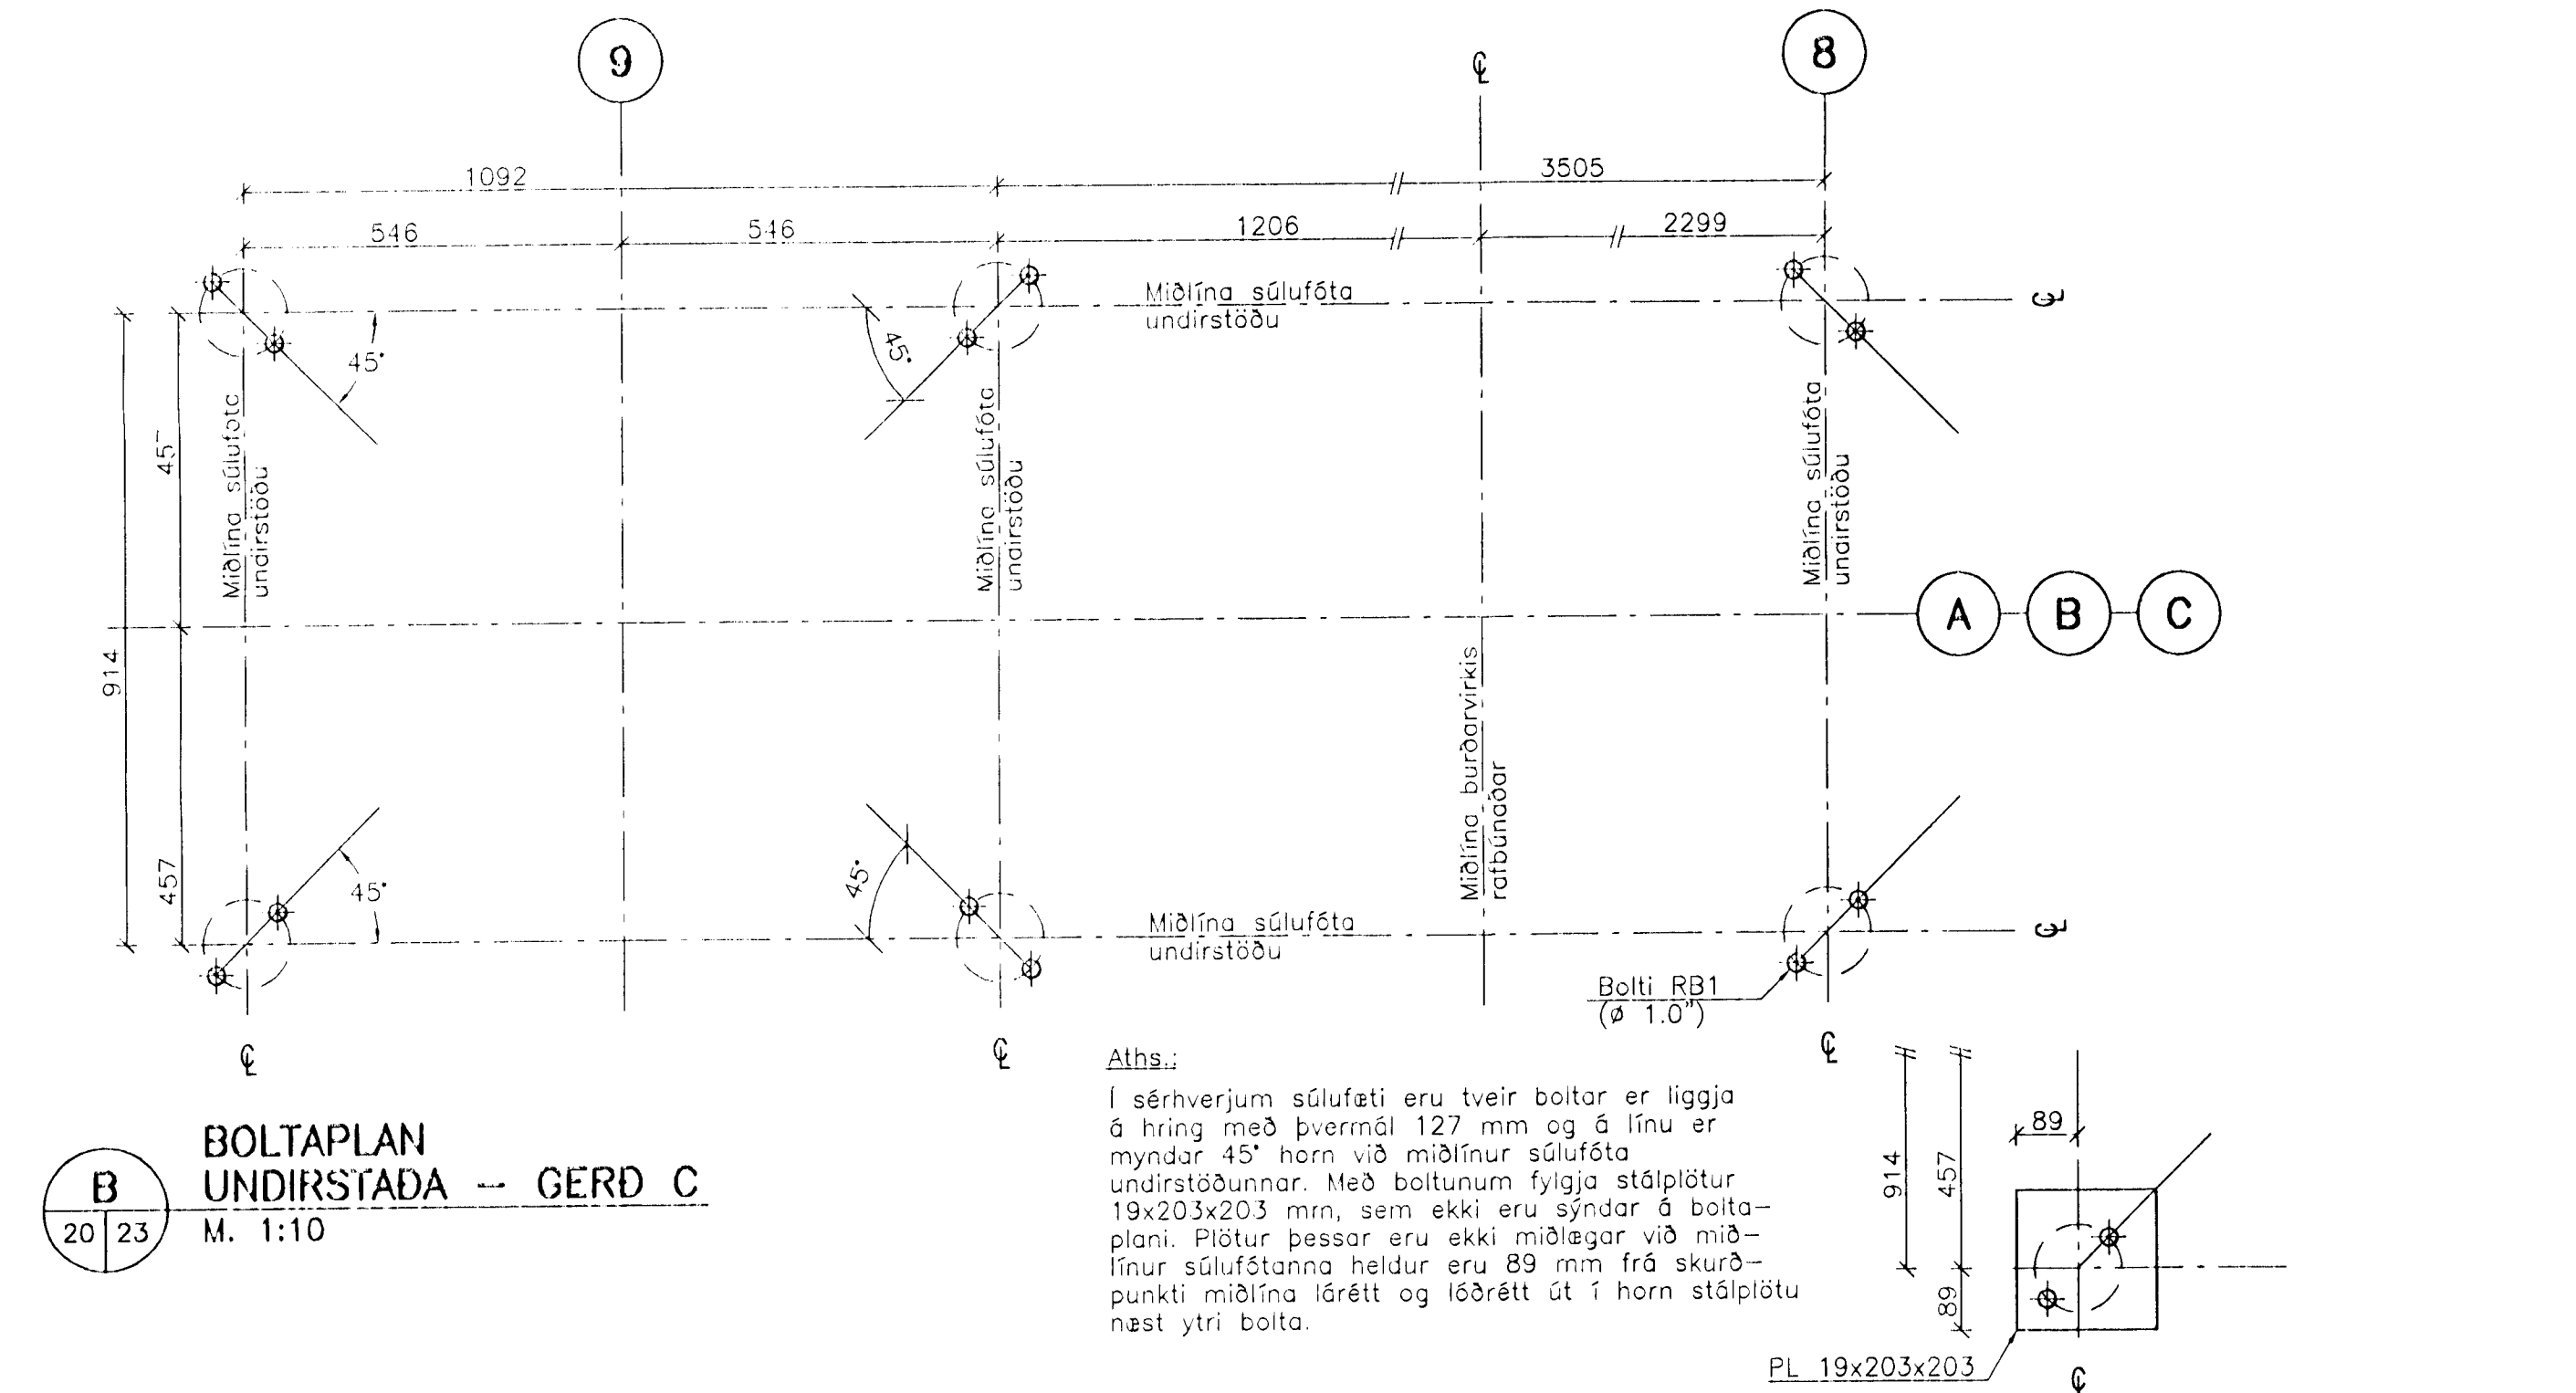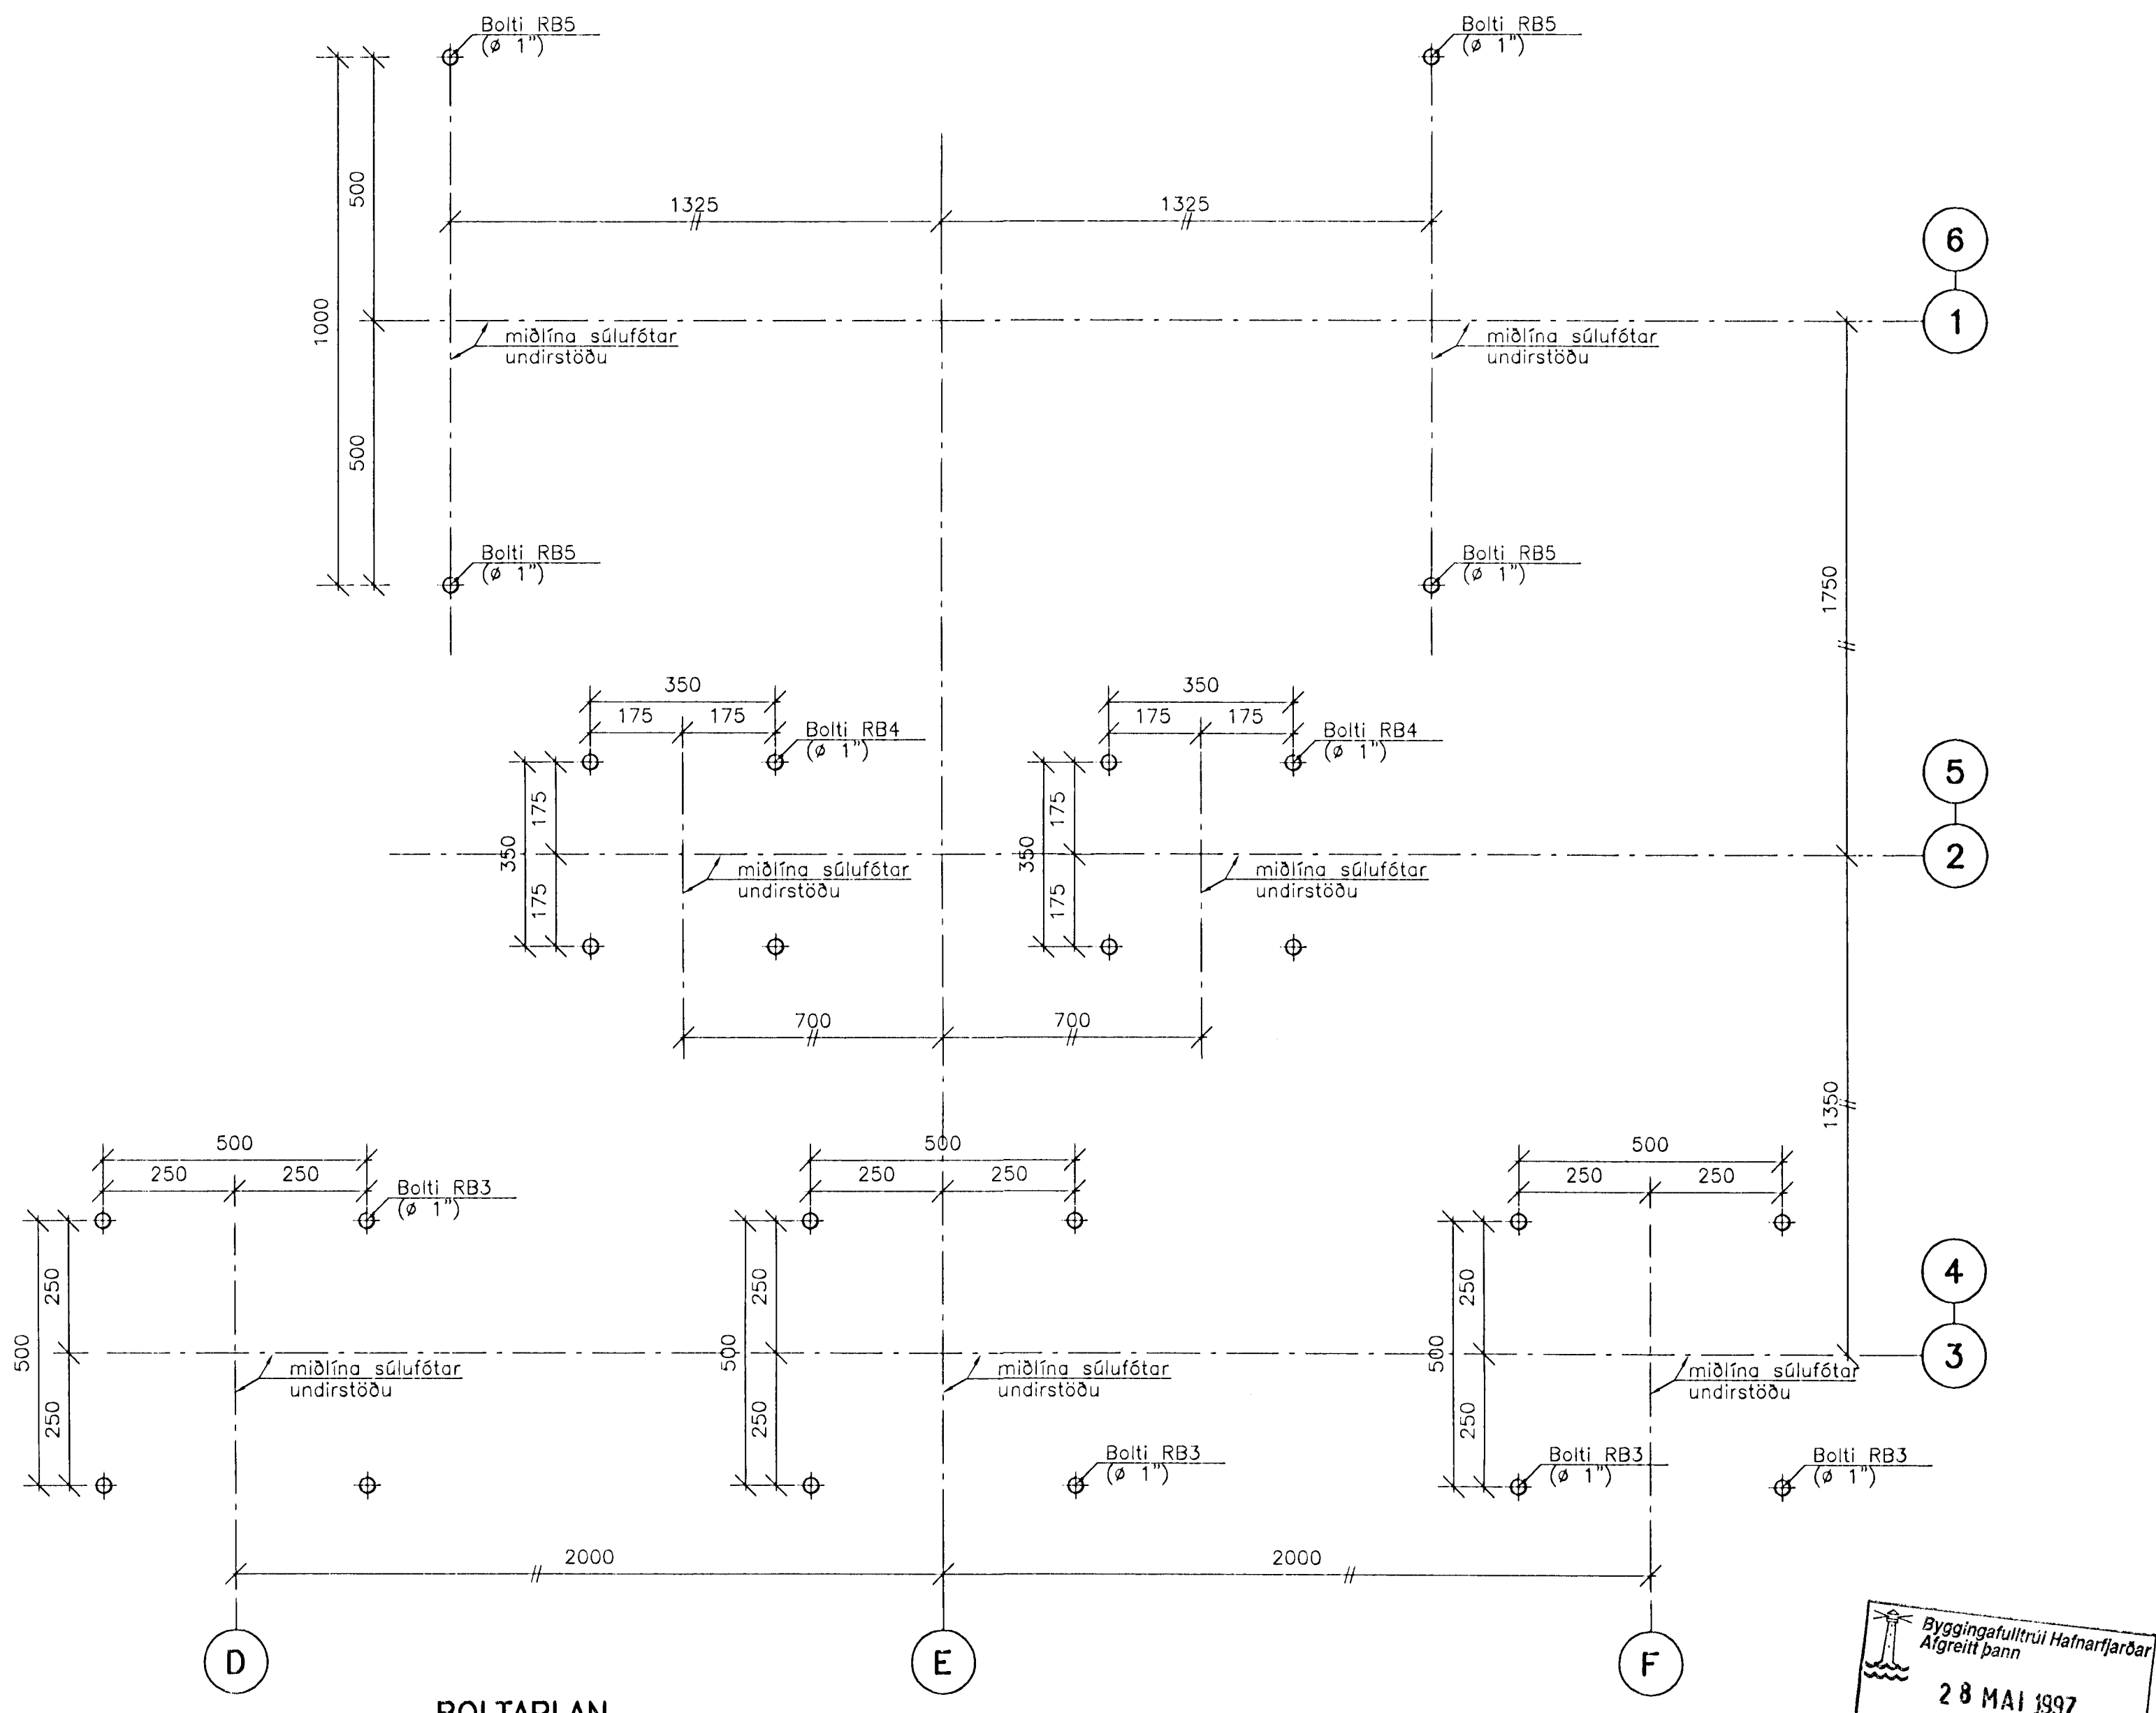

ÓTFALA	BREYTING	DAGSETNING	GERT	SAMÞYKKT	
					A	Boltatafla uppferð og RB-festibolta breytt	28.04.1997	ALP	SJ			20.03.1997	G.R./Ú.A.	S.J.						



Vinnuteikning  
 PÉTAVIRKI, UNDIRSTÖÐUR  
 INNSTEYPTIR BOLTAR  
 BOLTAFLAN  
 ALMENNA VERKFRÆÐISTOFAN HF  
 FELLISÁGATA 25, 108 REKJAVÍK, SM. 558 8100 FAX 558 0284  
 1168-B-23

Byggingafræðingur  
 Algreitt þann  
 28 MAÍ 1997  
 Sigurbjartur Halldórsson