

# KVÍHOLT 12.

HAFNARFIRÐI




22/66

Þrjúþykkt á fundi bygginga-  
ráðs númer 30.13.1966

BYGGINGAFULLTRÚINN  
Í HAFNARFIRÐI

*Þorvaldur Eldekn*

Endurs. átt. 12/8/75

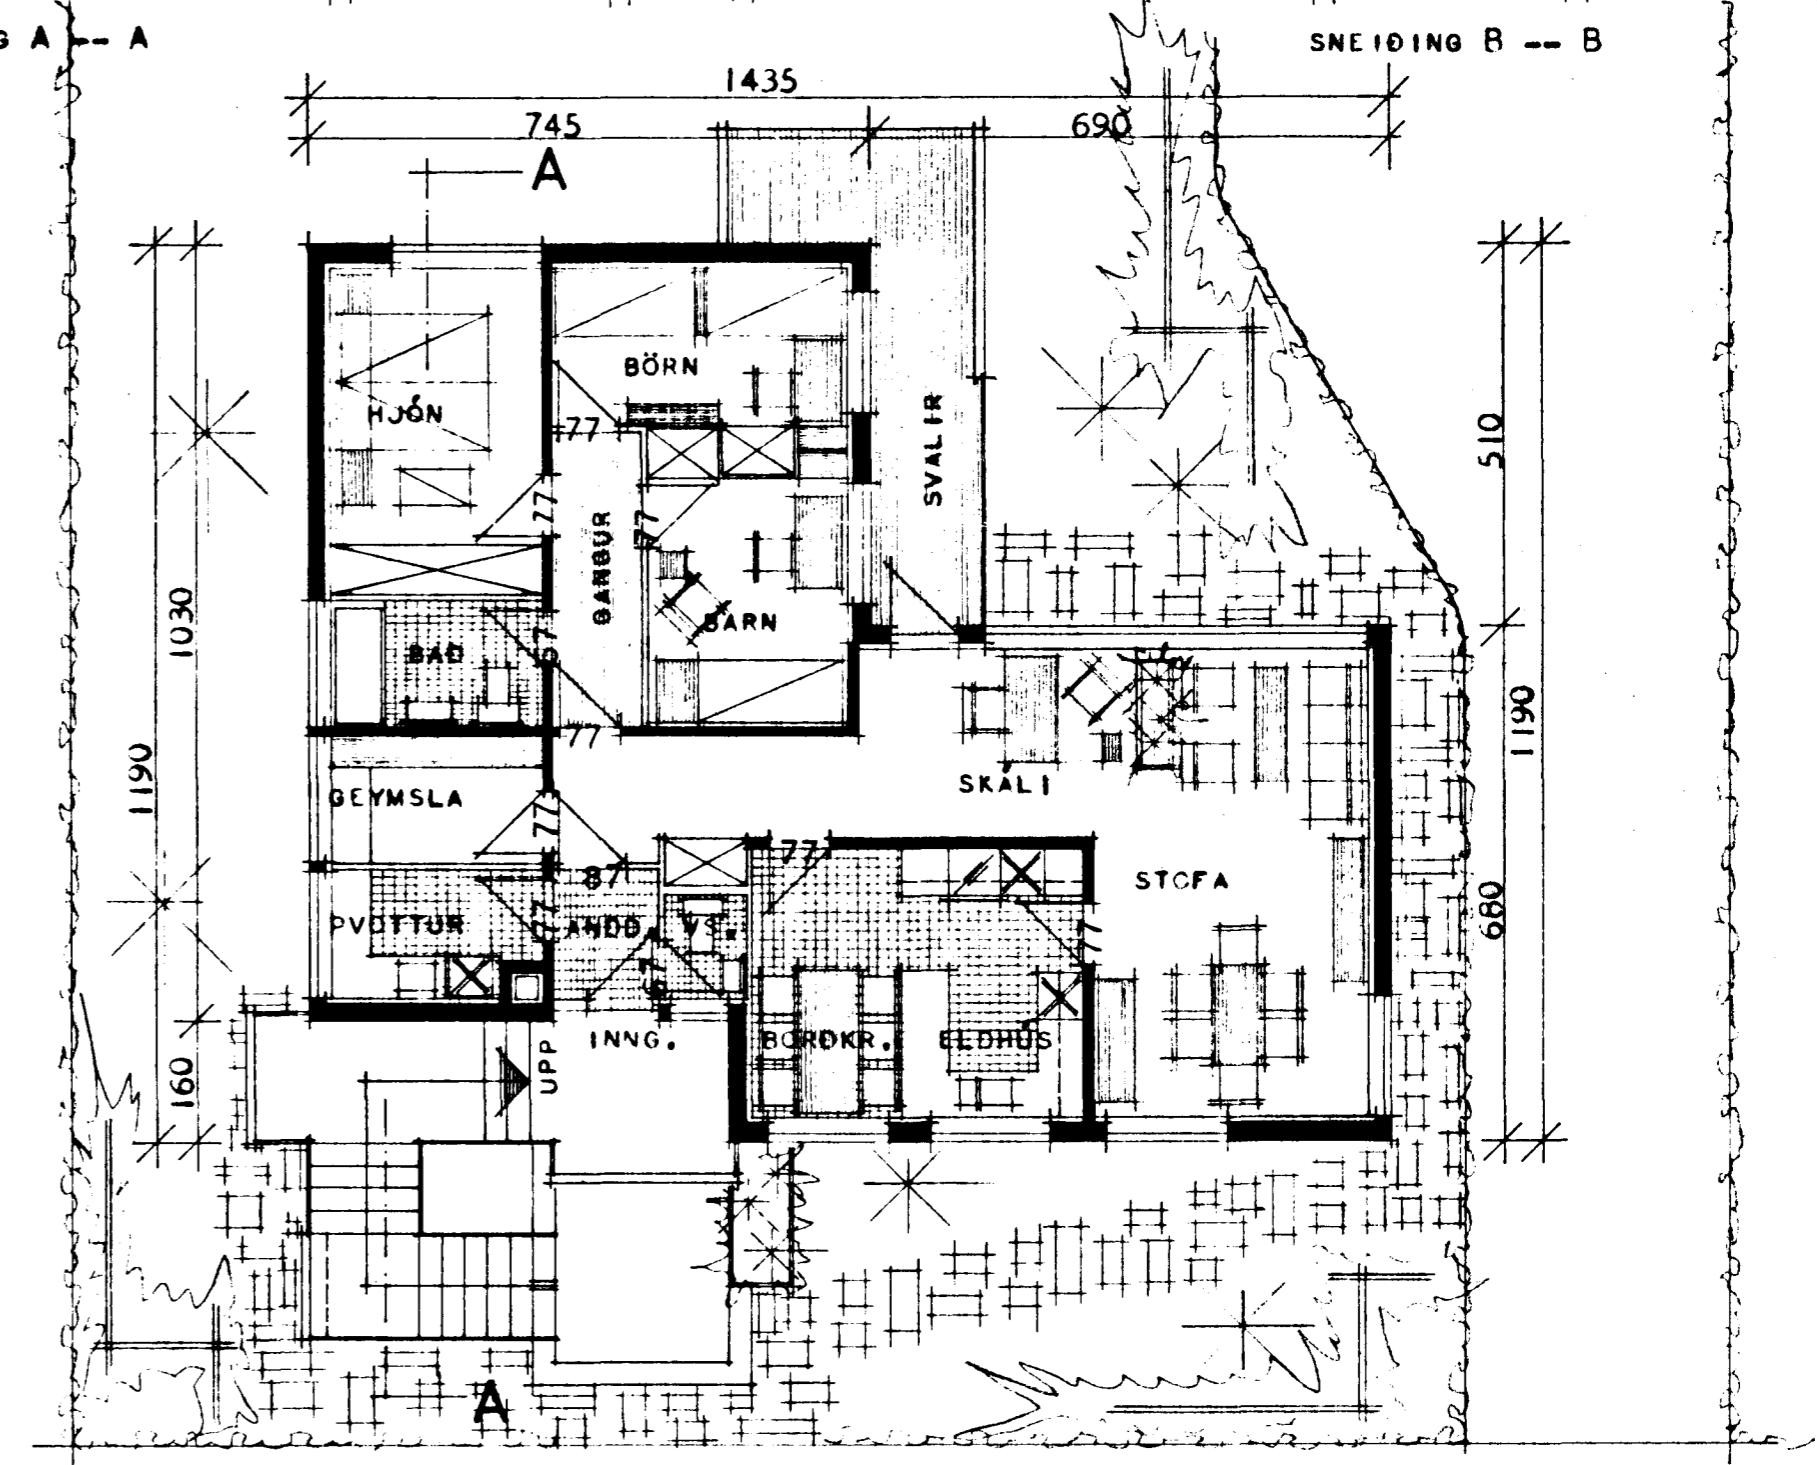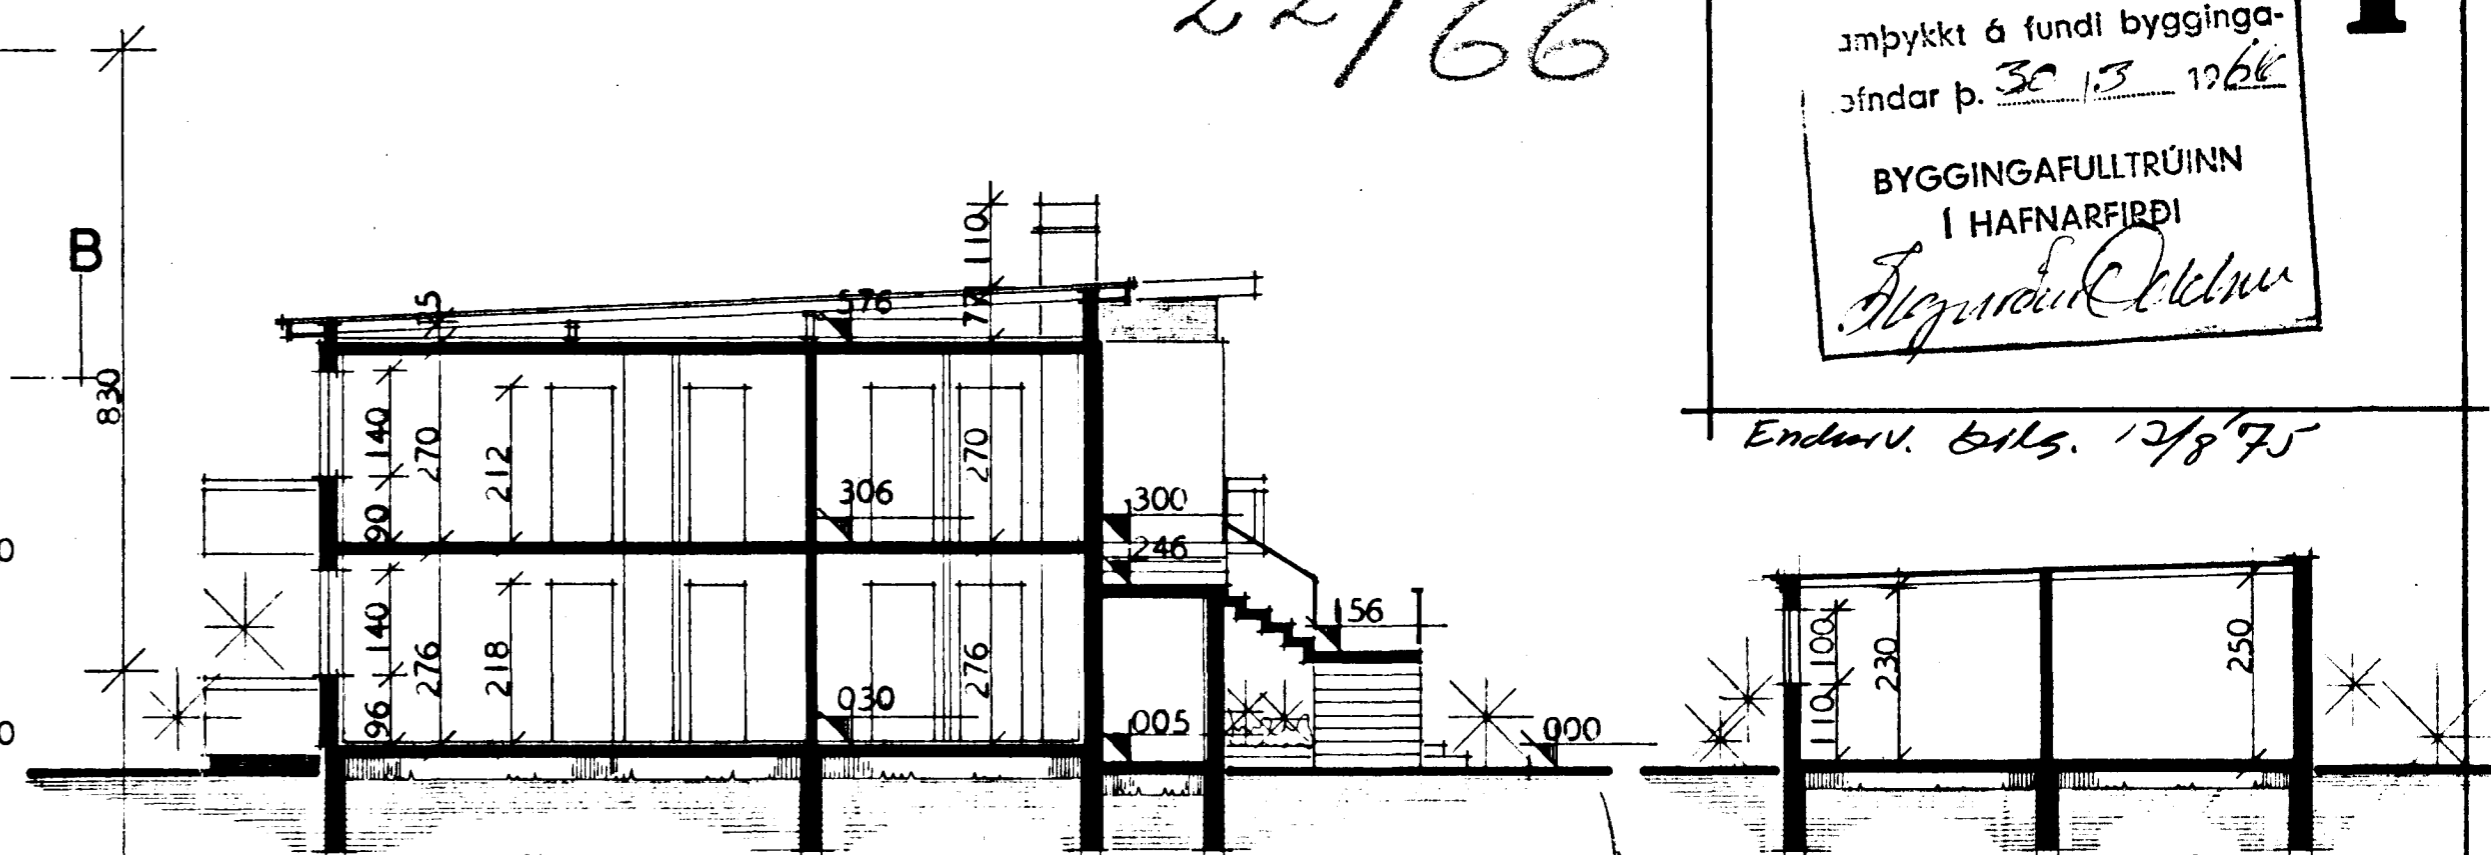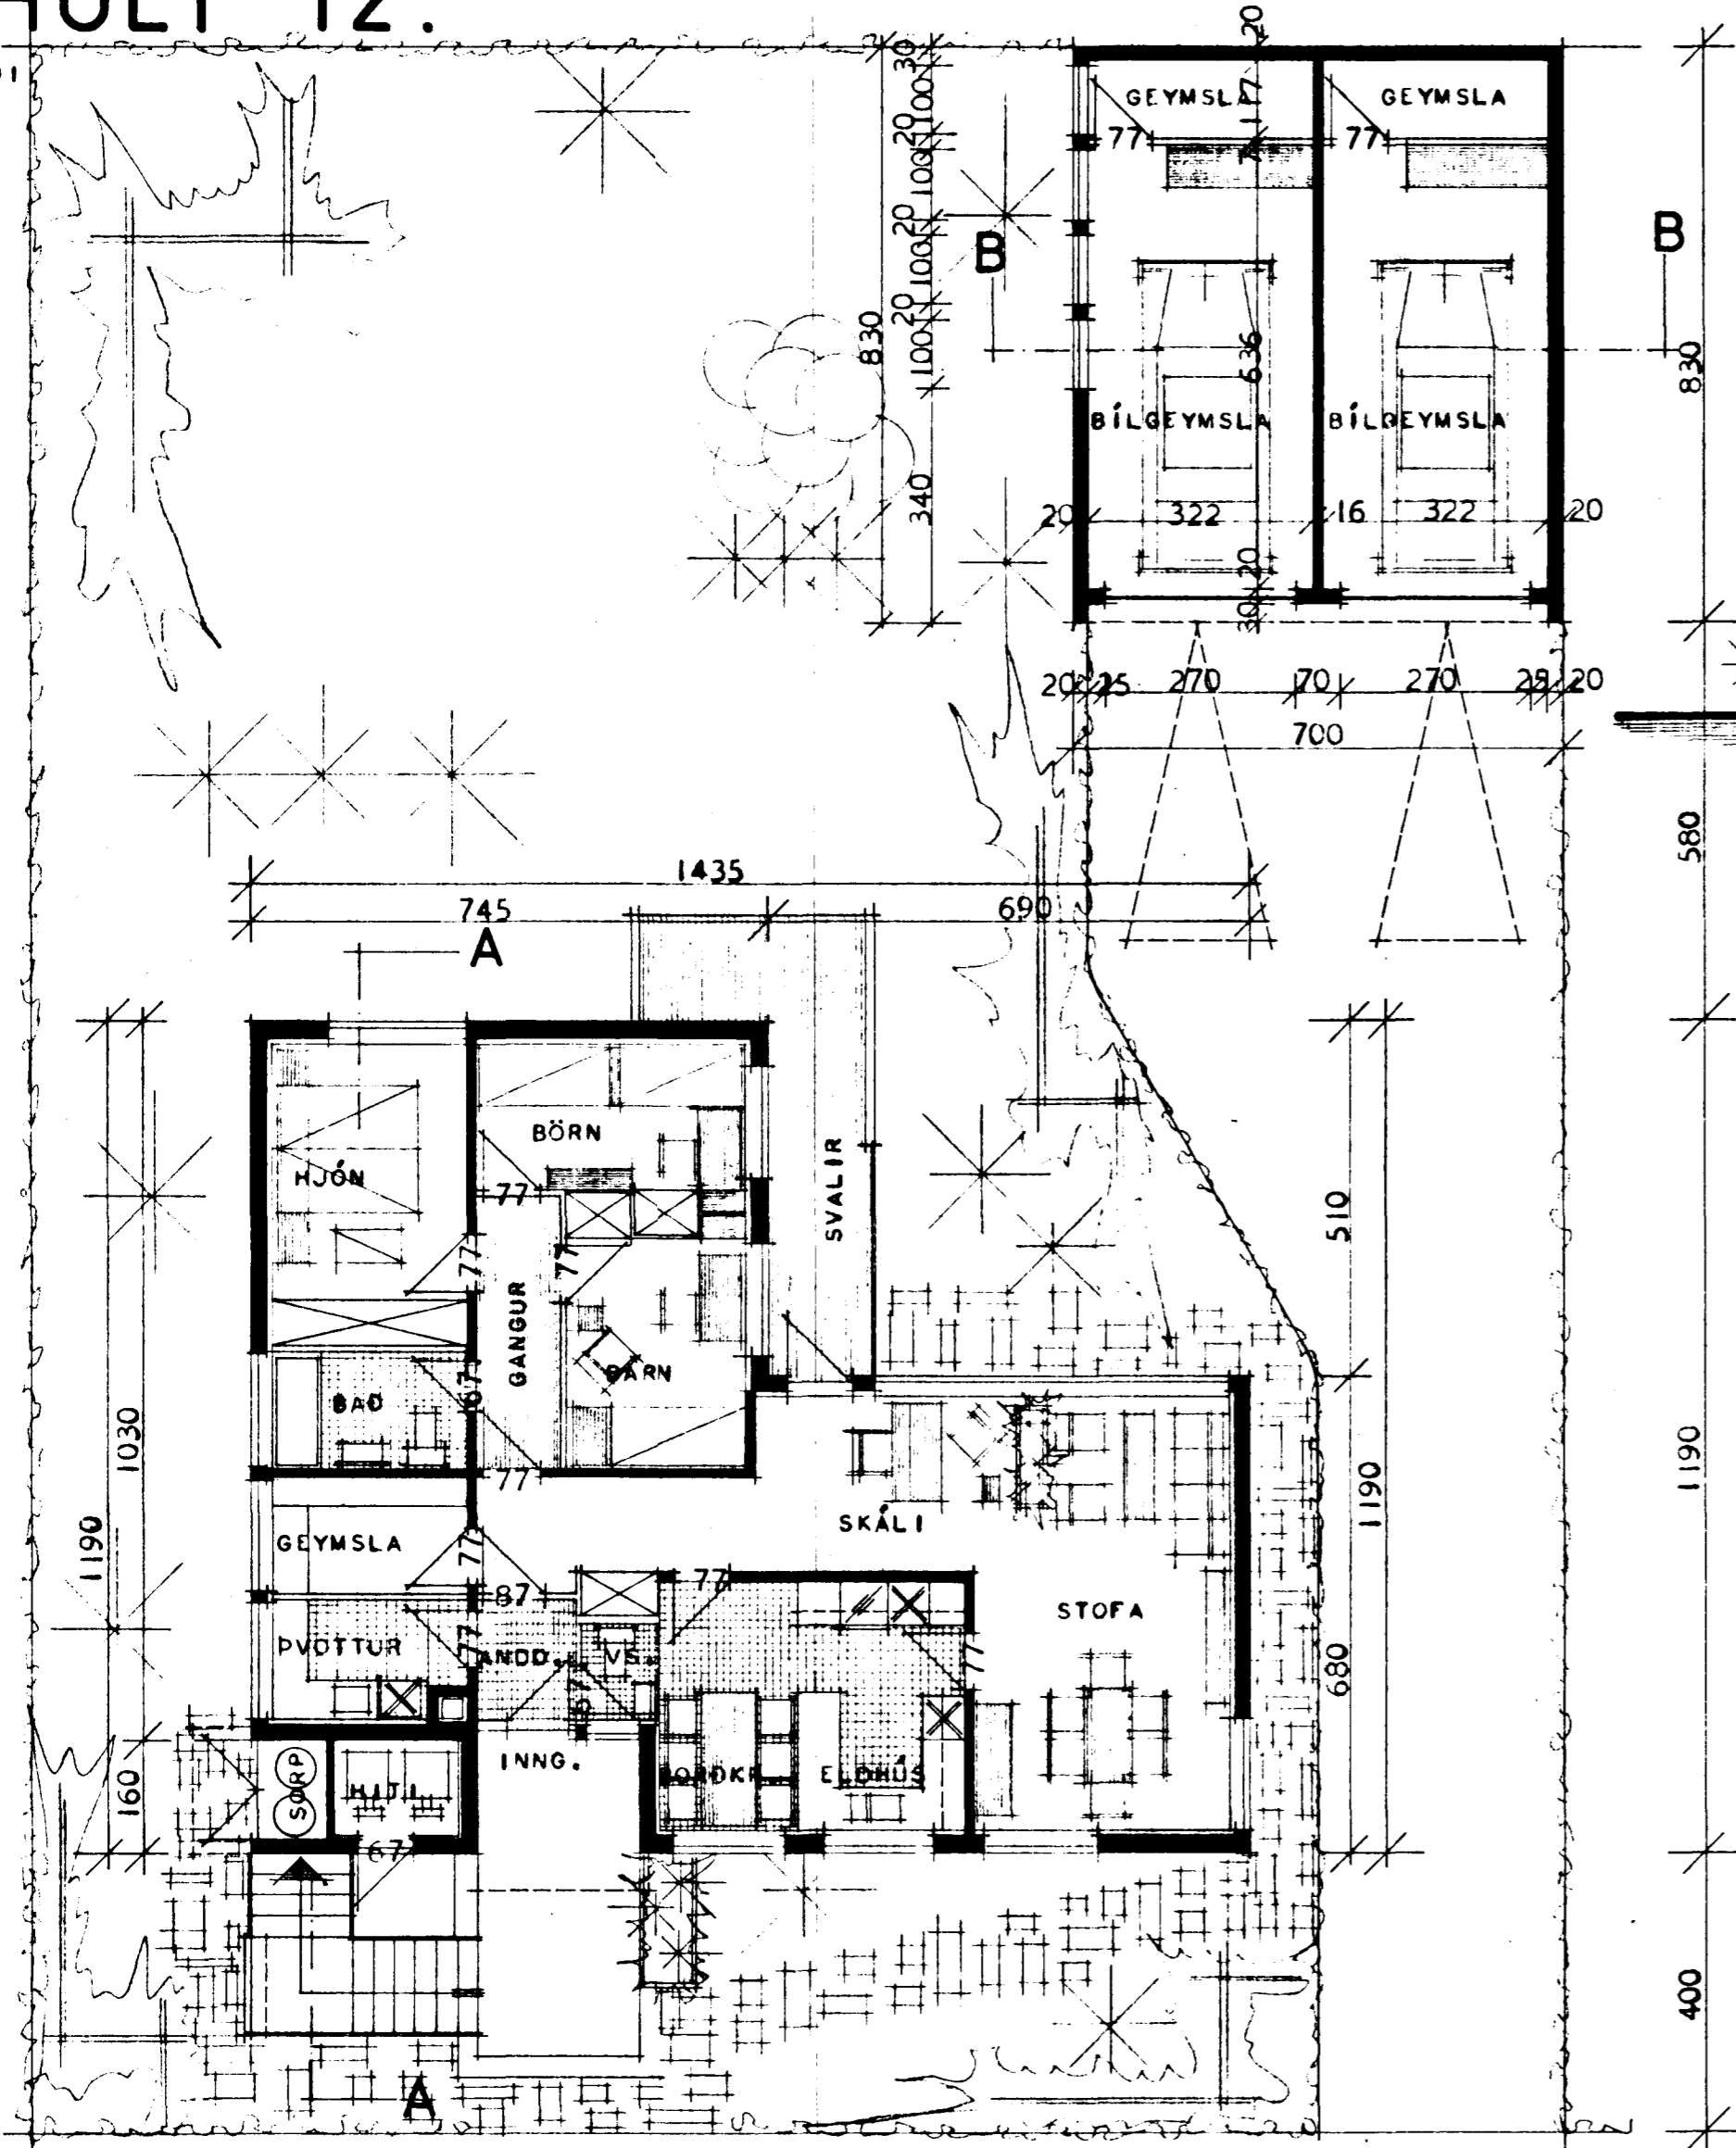

GRUNNMYND 1. HEÐAR

GRUNNMYND 2. HEÐAR

	ÍBÚÐ	1/2 SAMEIGN	ALLS
BRÚTTÓFLATARMÁL ÍBÚÐAR.....	126,6 m <sup>2</sup>	2,6 m <sup>2</sup>	129,2 m <sup>2</sup>
NETTÓFLATARMÁL ÍBÚÐAR.....	111,2 m <sup>2</sup>	2,2 m <sup>2</sup>	113,4 m <sup>2</sup>
BRÚTTÓFLATARMÁL BÍLGEYMSLU.			56,0 m <sup>2</sup>

KVÍHOLT 12, HAFNARFIRÐI

GRUNNMYNDIR OG SNEIÐINGAR

MÁL 1:100

BLAÐ NR. 1

REYKJAVÍK Í MARZ 1966

*Þorvaldur R. Halmarsson*