

KVÍHOLT 12.

HAFNARFIRD I


22/66

2


Samþykkt á fundi bygginga-
ráðs p. 30.13. 1966

BYGGINGAFULLTRÚINN
I HAFNAREIRDI


Þorvaldur Erlingsson

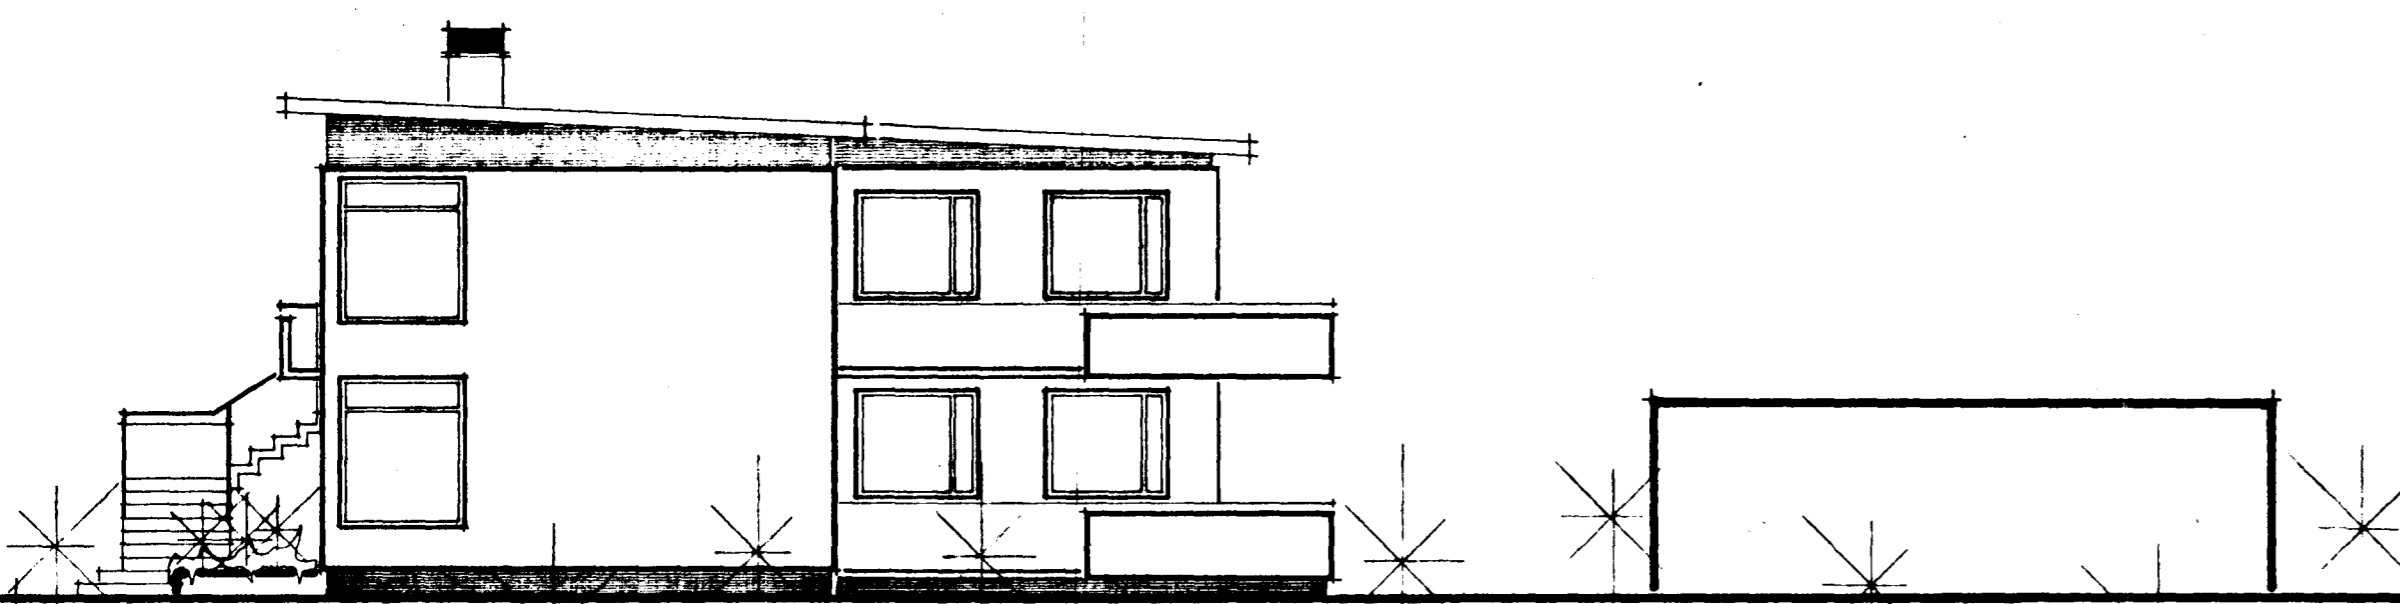


NORD - VESTUR

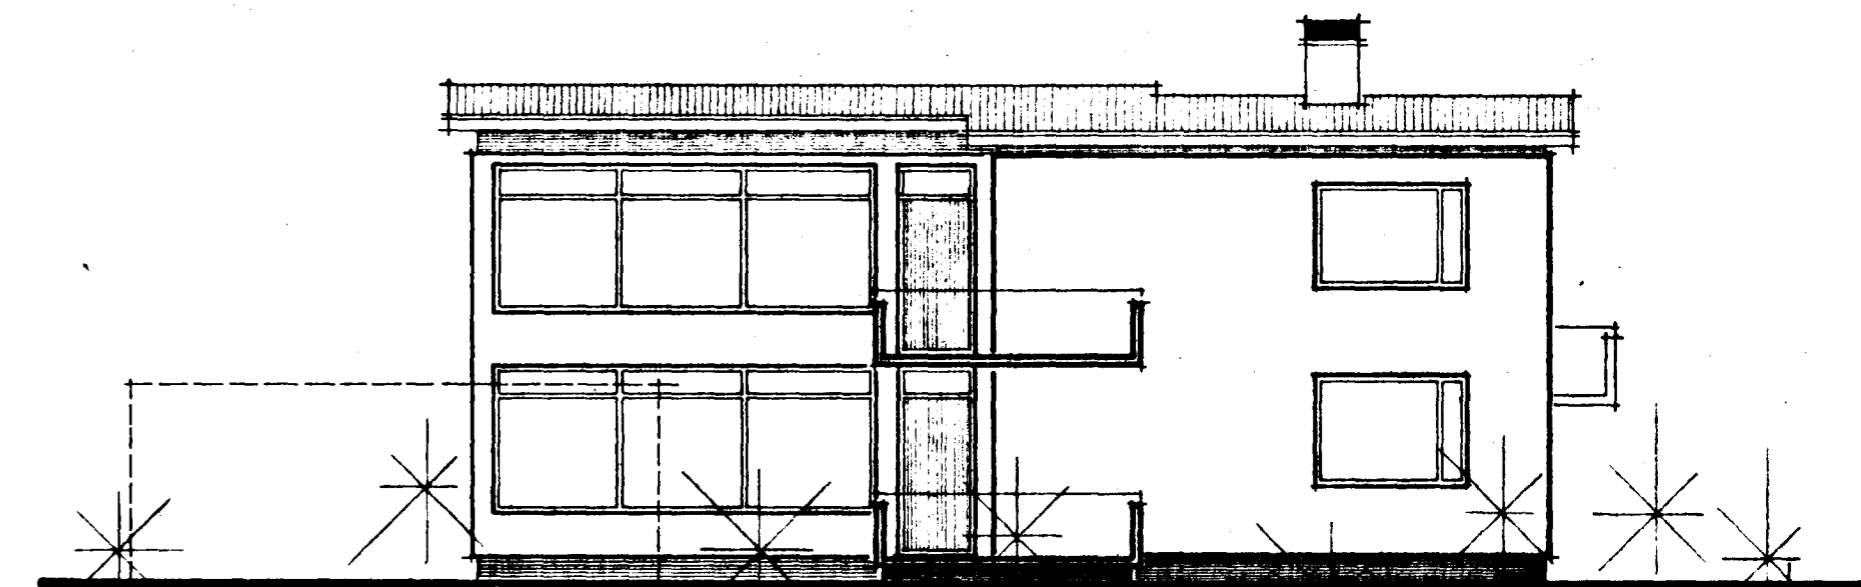


SUD - VESTUR

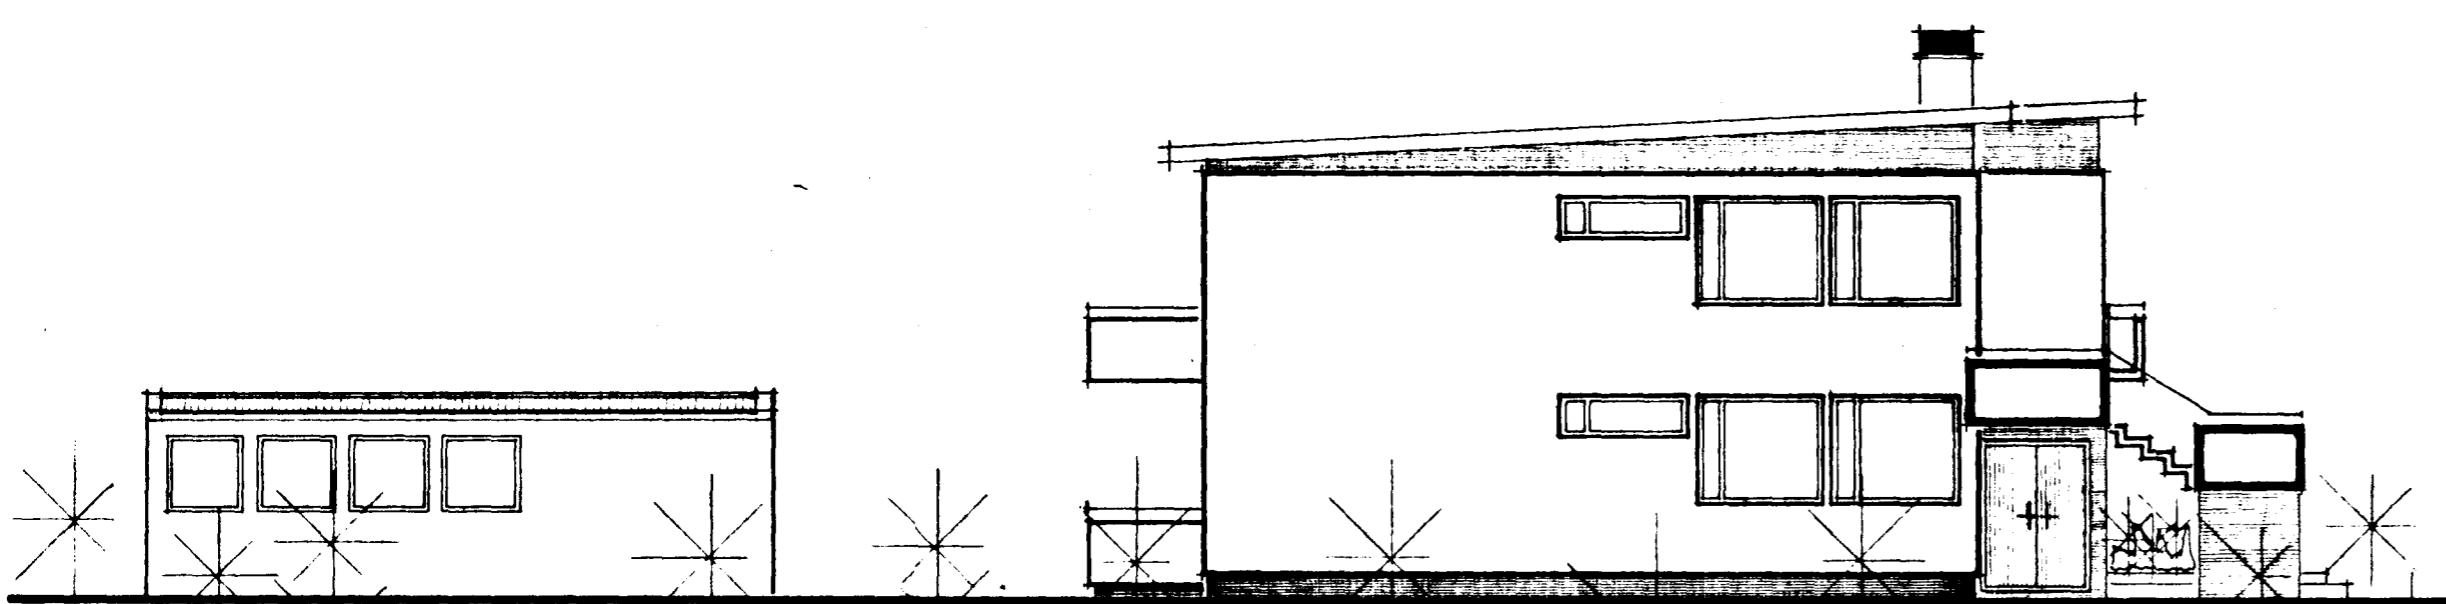

SUD - AUSTUR

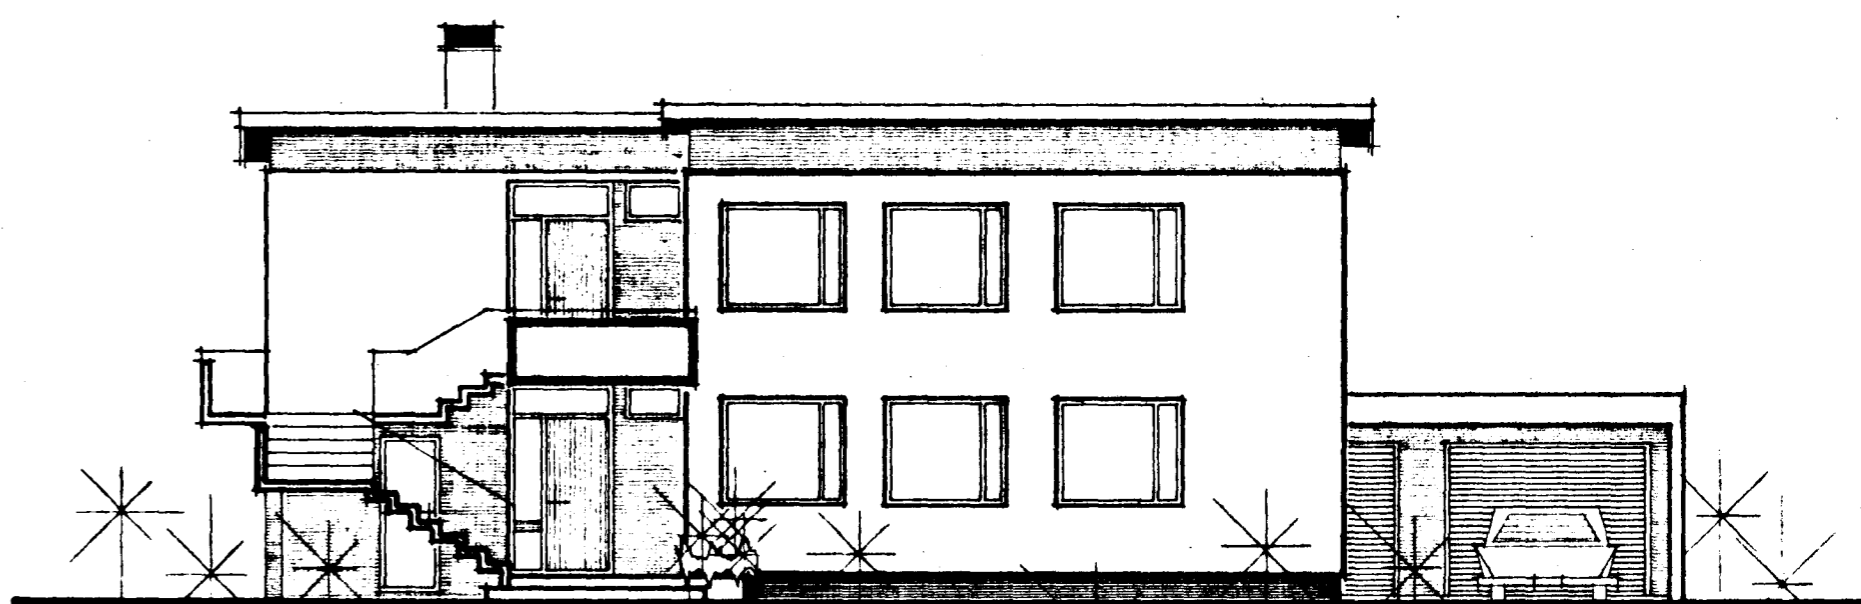

NORD - AUSTUR

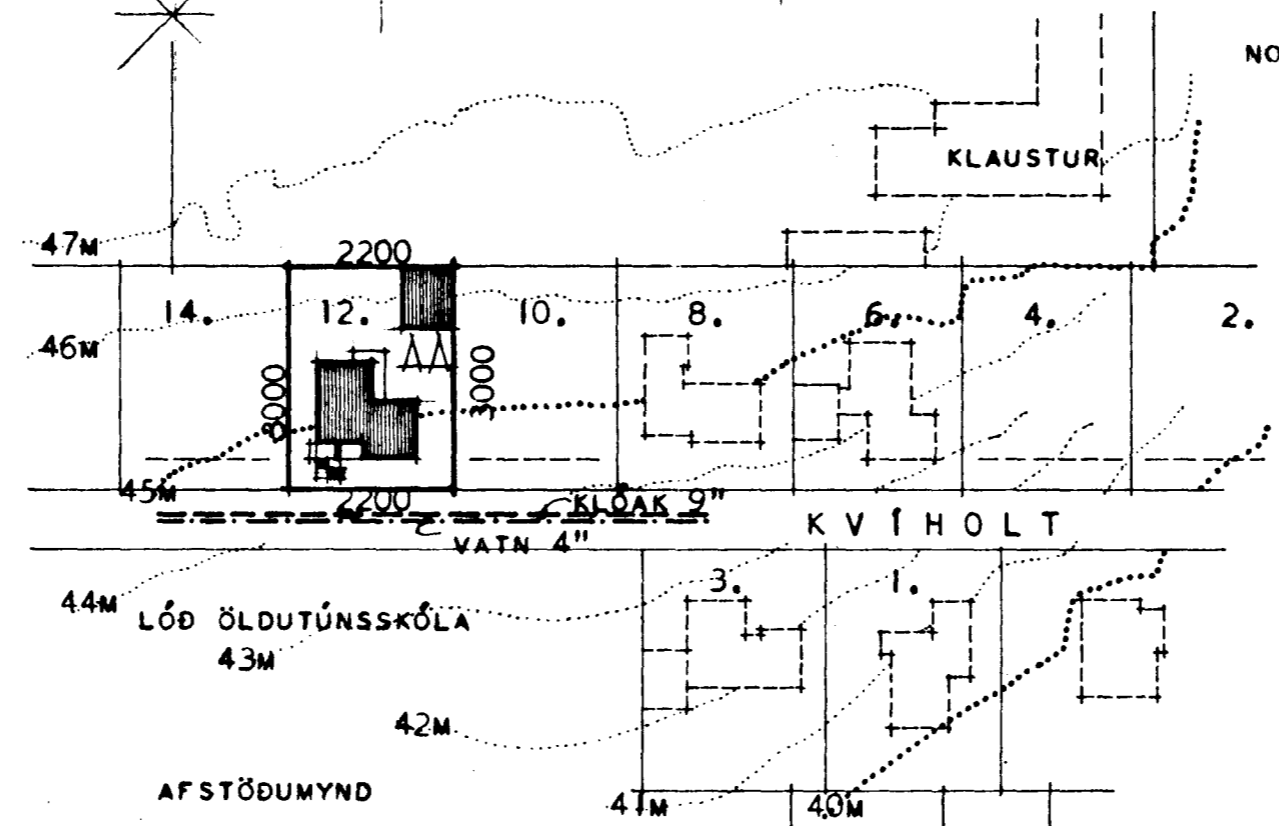

KVÍHOLT 12, HAFNARFIRD I
ÚTLITSMYNDR, MÁL 1:100
AFSTÖÐUMYND, MÁL 1:1000
BLAÐ NR. 2

REYKJAVÍK Í MARZ 1966

Þorvaldur Erlingsson