


KVÍHOLT 12.

TAFLA YFIR TÖPPUNARSTADI

TERT.	SK. NAFN	KALDÍR KRANAR			HEITIR KRANAR		
		KJ.	15	20	15	20	25
HL.	HANDLAUGAR	4	4		4	4	4
BA.	BADKÖR	0	0		0	0	0
EV.	ELDHÚSVASKIAR	0	0		0	0	0
KE.	KRANAR	4	3	1	5		
SPV.	SJÁLVIÐR AVOTTAVSL	0	0		0	0	0
SKV.	SKOLVASKIAR	0	0		0	0	0
Á.	ÁRFLINGARHANAR	0			0	0	0
	ALLS				11		11
VB.	SALERNIKASSAR	4	4		0		
	SAMTALS				10		11
	SAMTALS TÖPPUNARSTADI						22

VIDD BORHANA ER 40 MM.
 VIDD HEITIMEDLA ER 40 MM.
 Í GÖTUNNI ER 114 MM STÆÐTÖPPUNARNS-PIPA.
 KALDAVATNSPIPU Í GÖLFANUM SKUL BIRKA MED ASFALT PÉINER OG MED HEITUM ASFALTI, SIGAN VERJA MED STRIGA OG BIRKA AÐ LOKUM MED HEITUM ASFALTI. KALDAVATNSPIPU HEQA EKKI LIGGA UNDIR GÖLFSTU ÖÐRUVIÐ EMI STÆÐPIPUM.
 SENI OG VÍNNA SKAL Í ÖLLUM ATEIÐUM VERA SETTIG REGUGERÐ UM VATHSLAGNIE.

- SKYRTRIGAR =
- KALT VATN
 - - - HEITT VATN FRAM
 - · - HEITT VATN TIL BAKA
 - TÖPPUNARSTADUR KALT VATN
 - - - TÖPPUNARSTADUR HEITT VATN
 - RENNILOKI
 - RENNILOKI MED SPINDLI UPP
 - US. JÖRD
 - TEMINGARVENTILL
 - GINSTREYMISLOKI
 - ÖRYGGISLOKI
 - FLOTKRANI
 - LOFTPÚÐI
 - MELIE
 - DELA

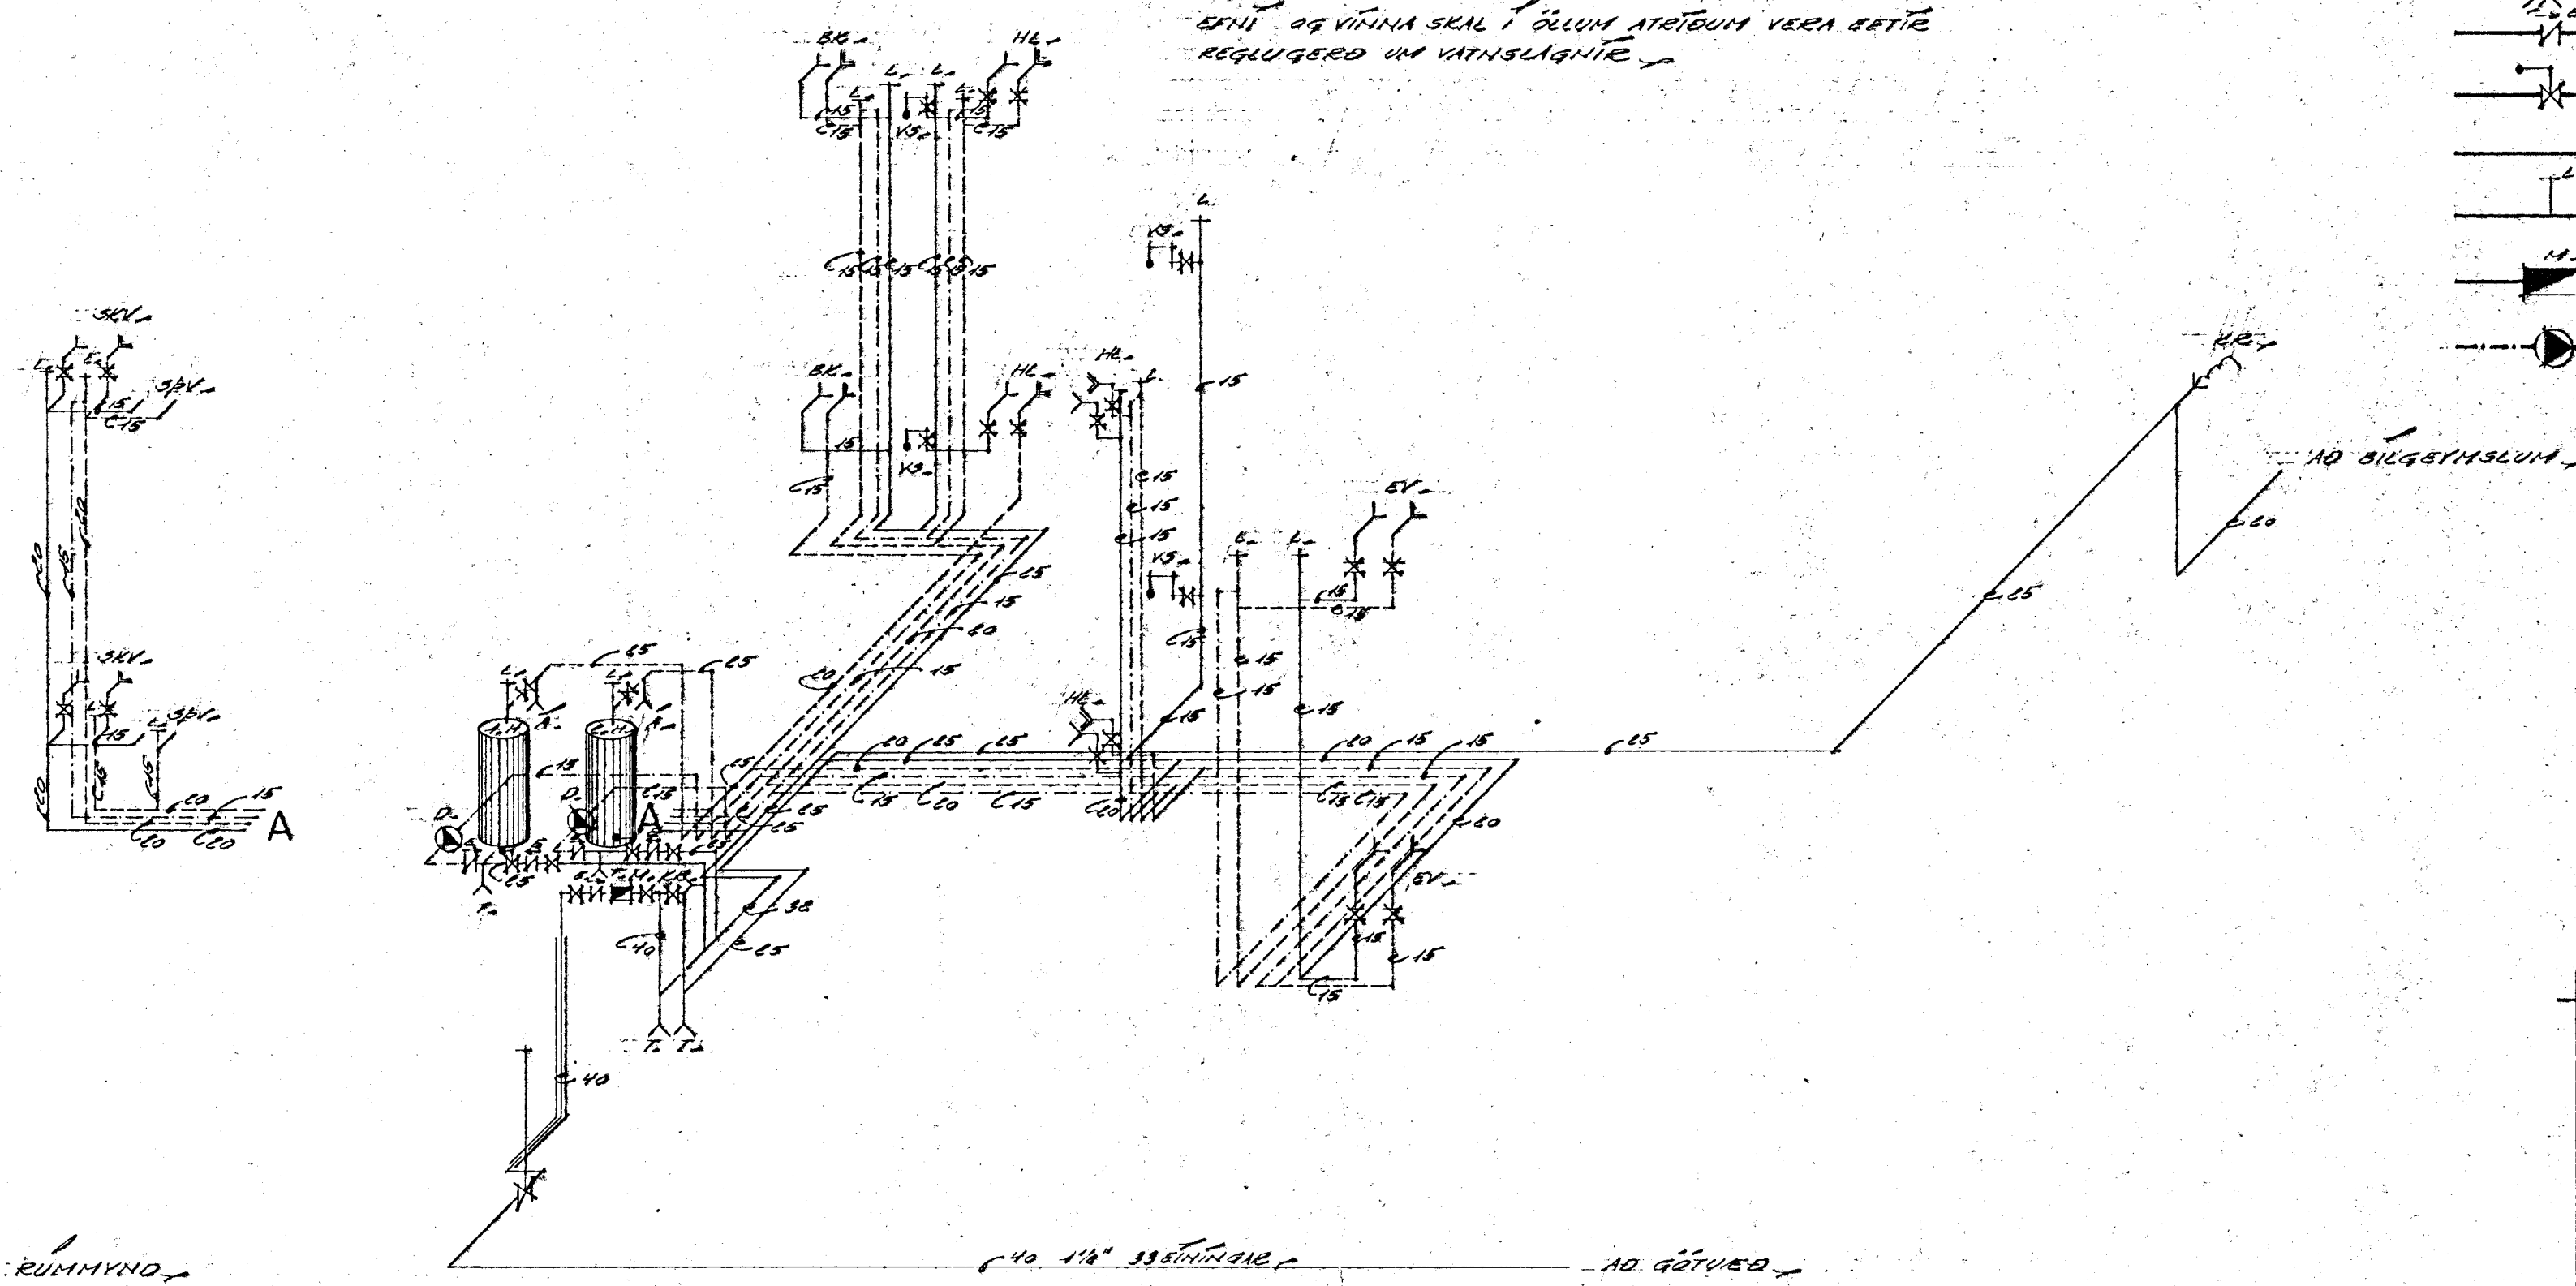

KVÍHOLT 12 - HAFNARFIRÐI

VATHSLAGNIE =
 RUMMYND =
 MÁL 1:50 =

TVÍTRIGHÚS =
 BRAGNIE = 3 =
 APRÍL 1962 =

Björgvin R. Hámannsson