KVÍHOLT 12

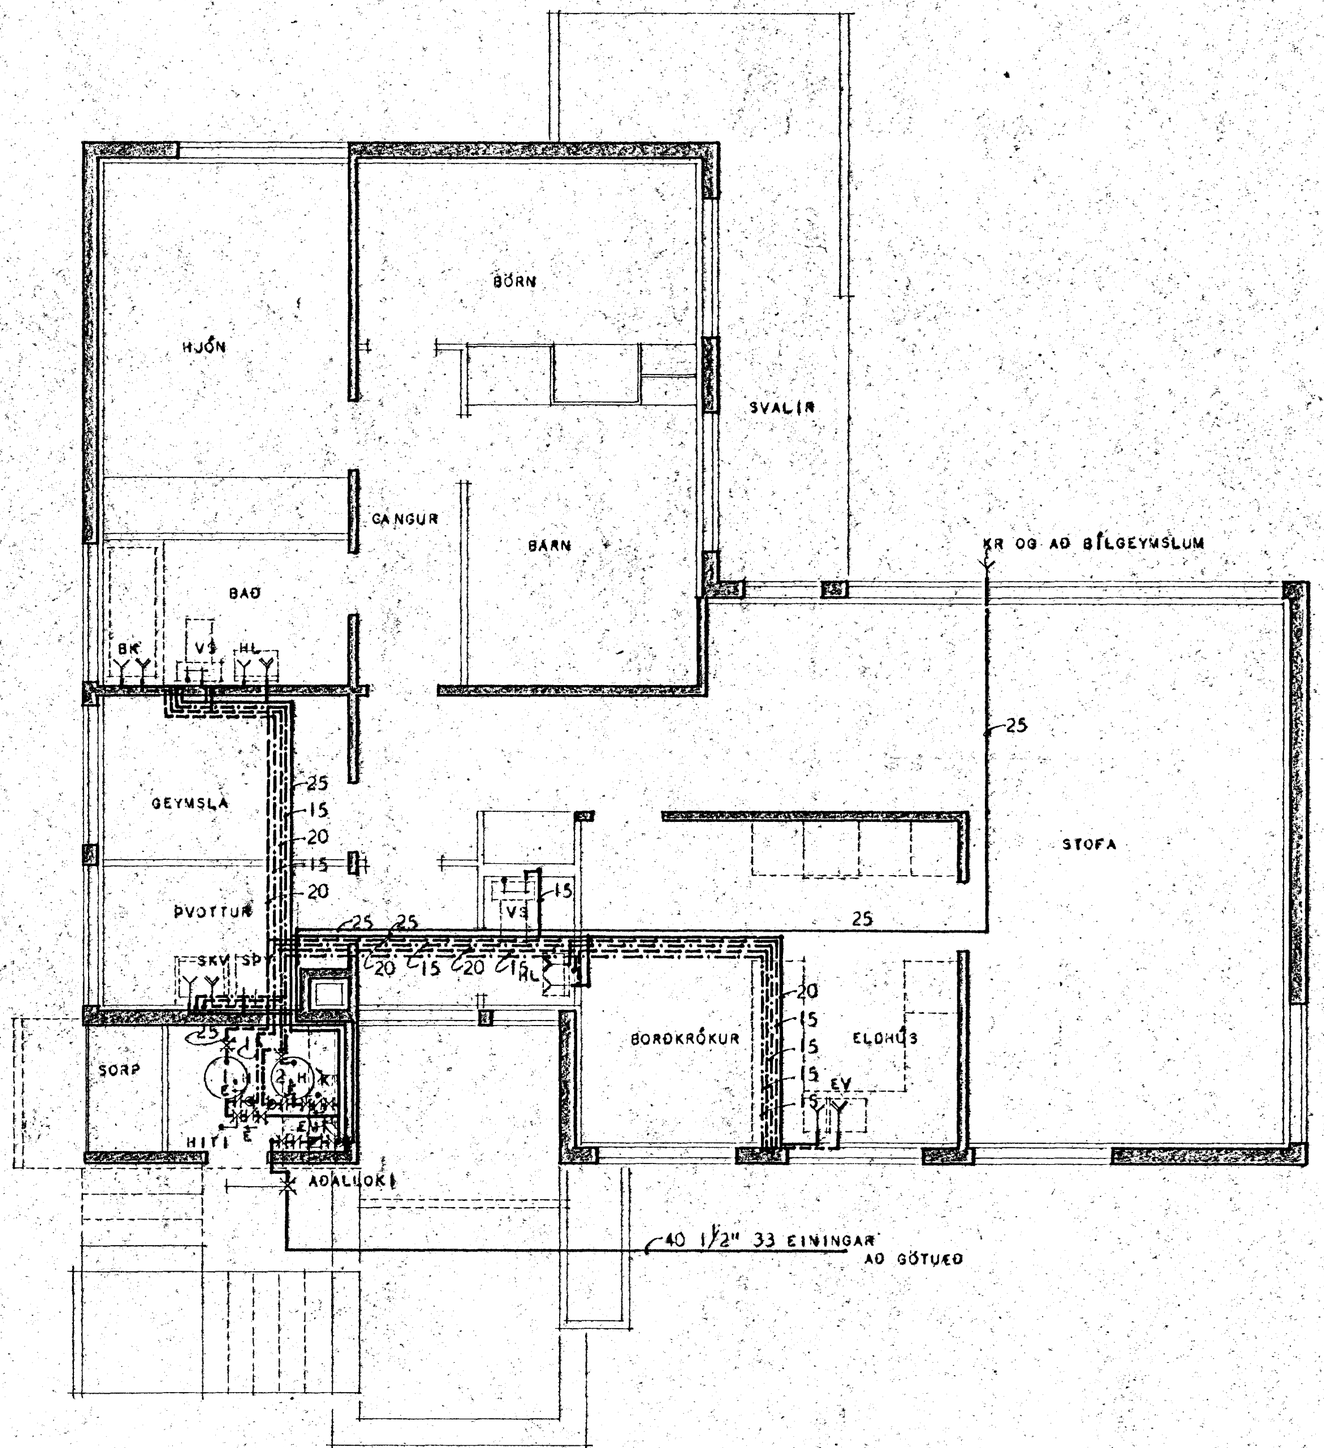

GRUNNMYND 1. HÆÐAR

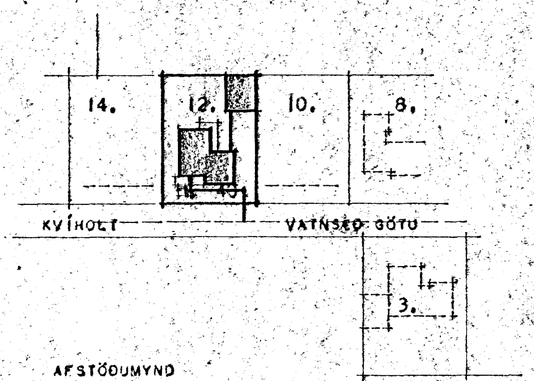

AFSTÖÐUMYND

KVÍHOLT 12.	HAFNARFIRÐI
VATNSLAGNIR:	TVÍBÝLISHÚS
GRUNNMYND 1. HÆÐAR MÁL 1:50	
AFSTÖÐUMYND MÁL 1:100	BLAÐ NR. 2
	APRÍL 1966

Björgvin R. Bjarnason