

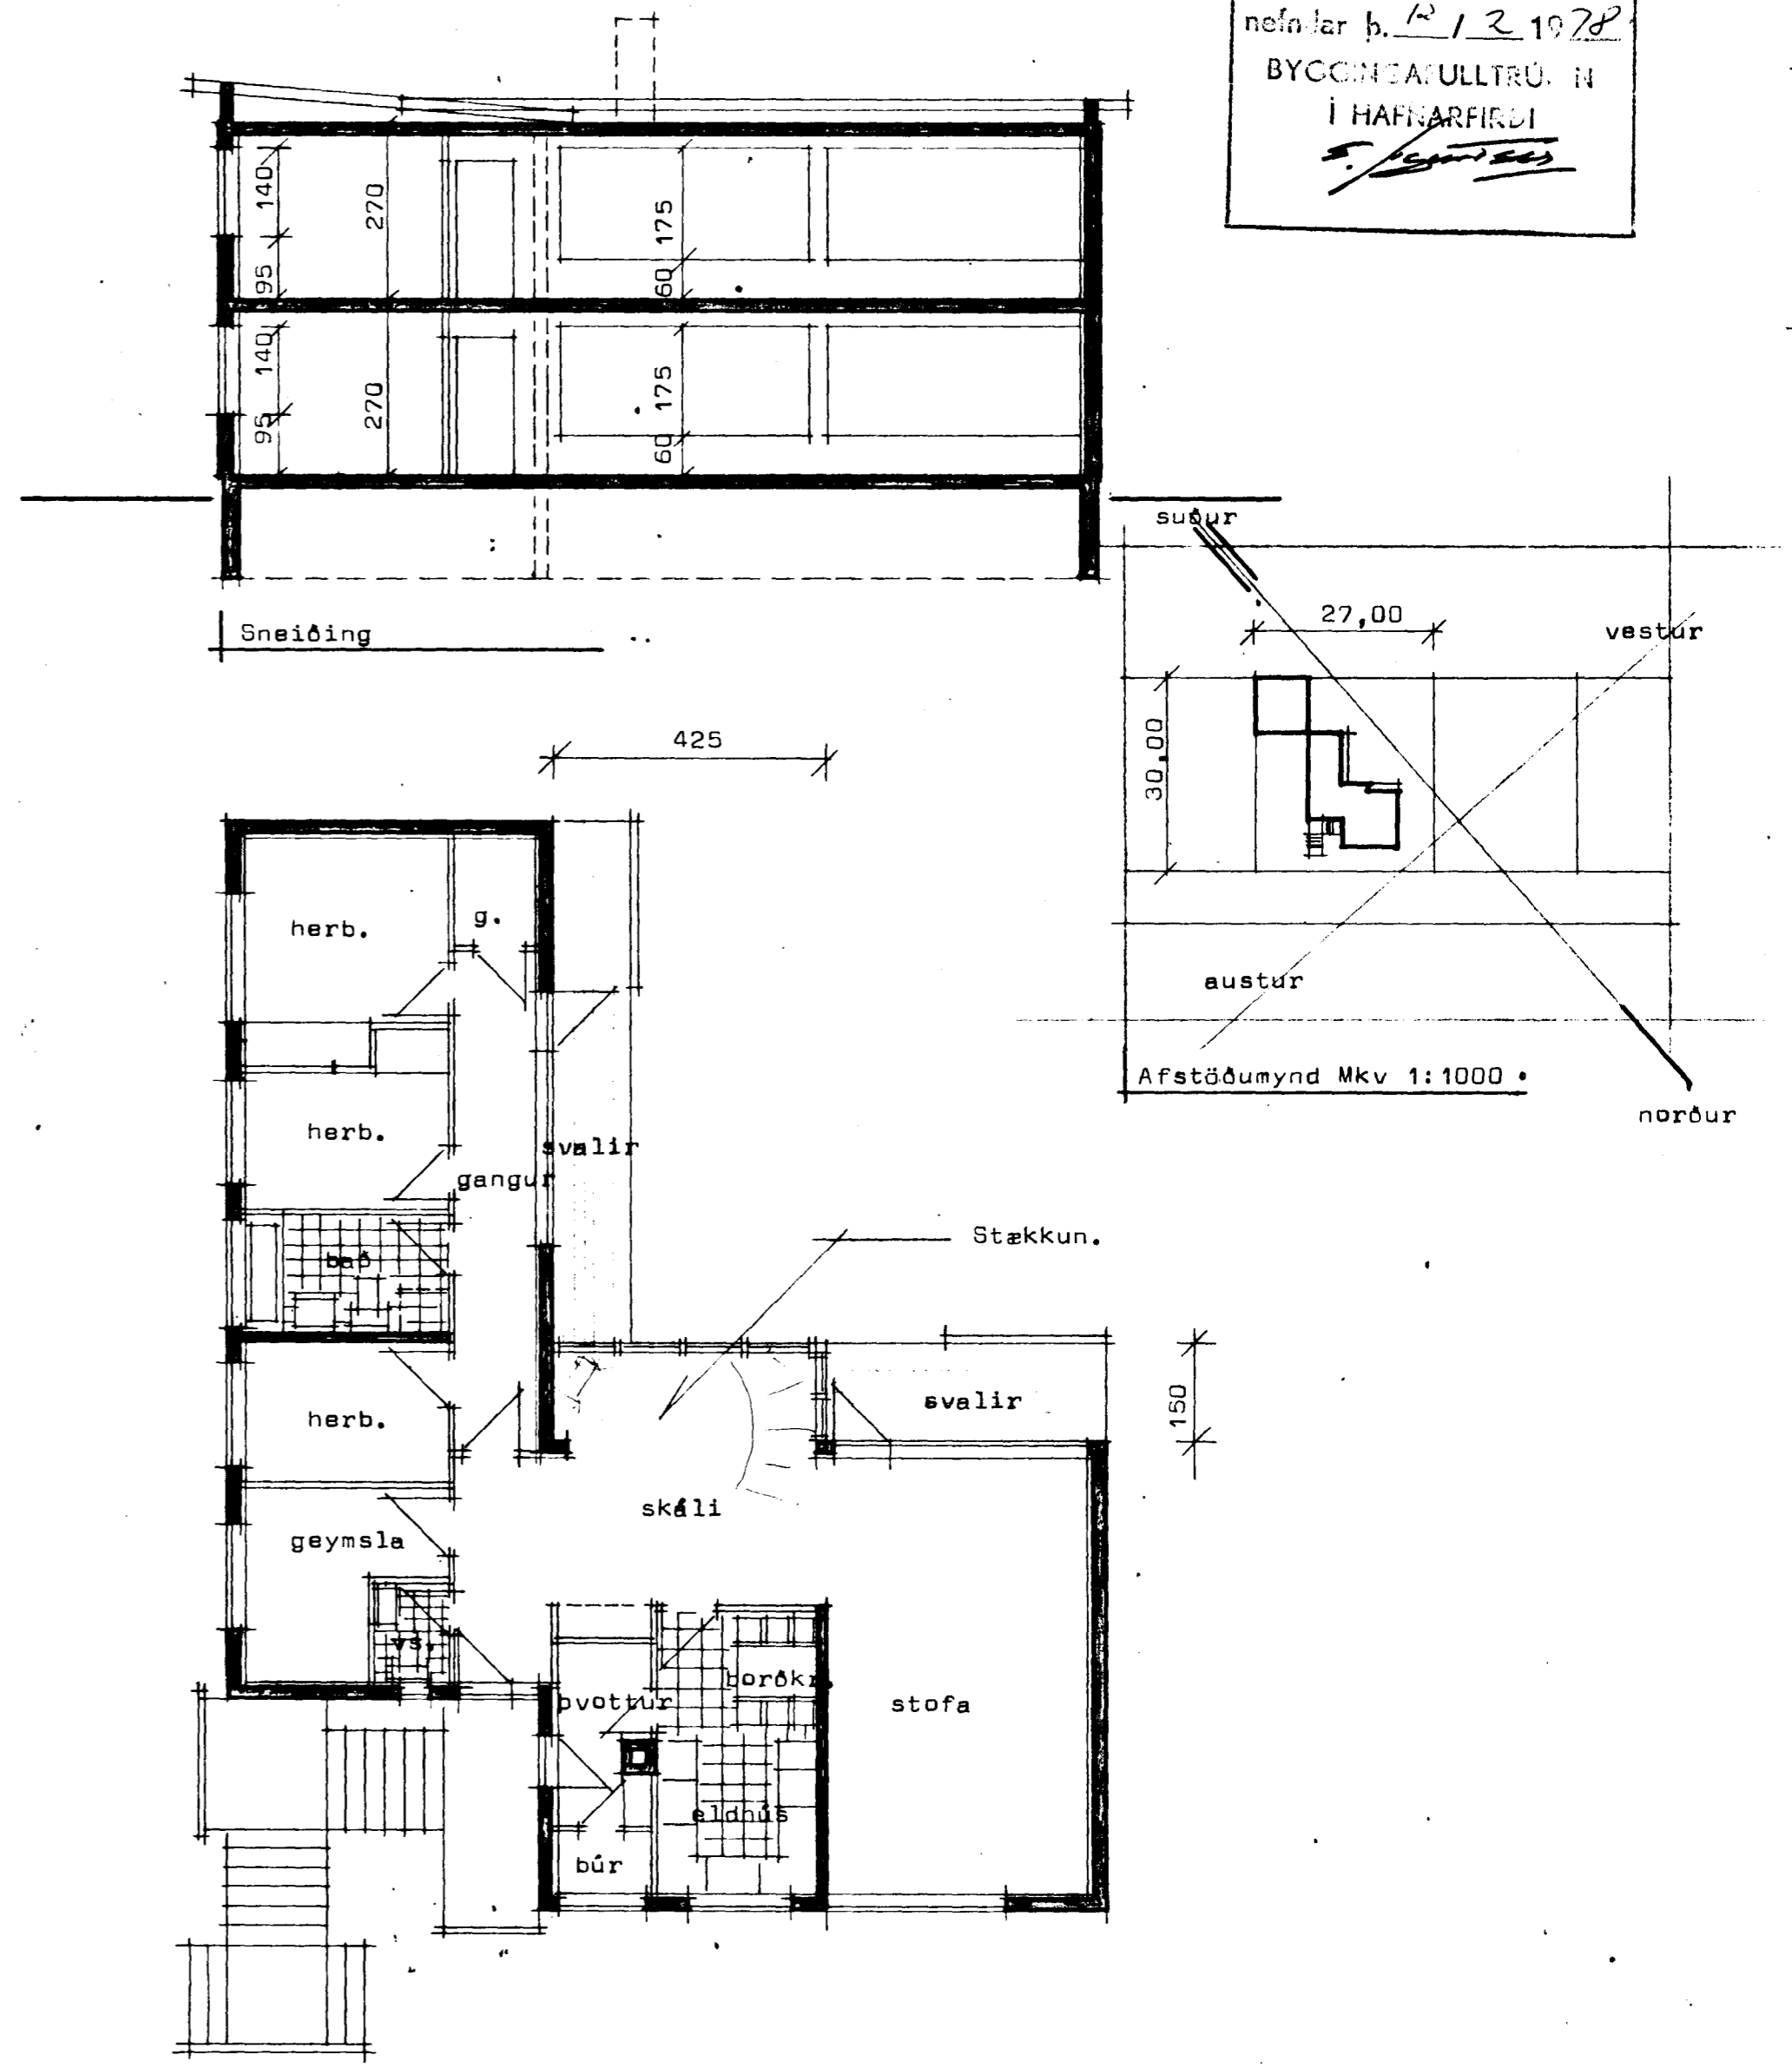
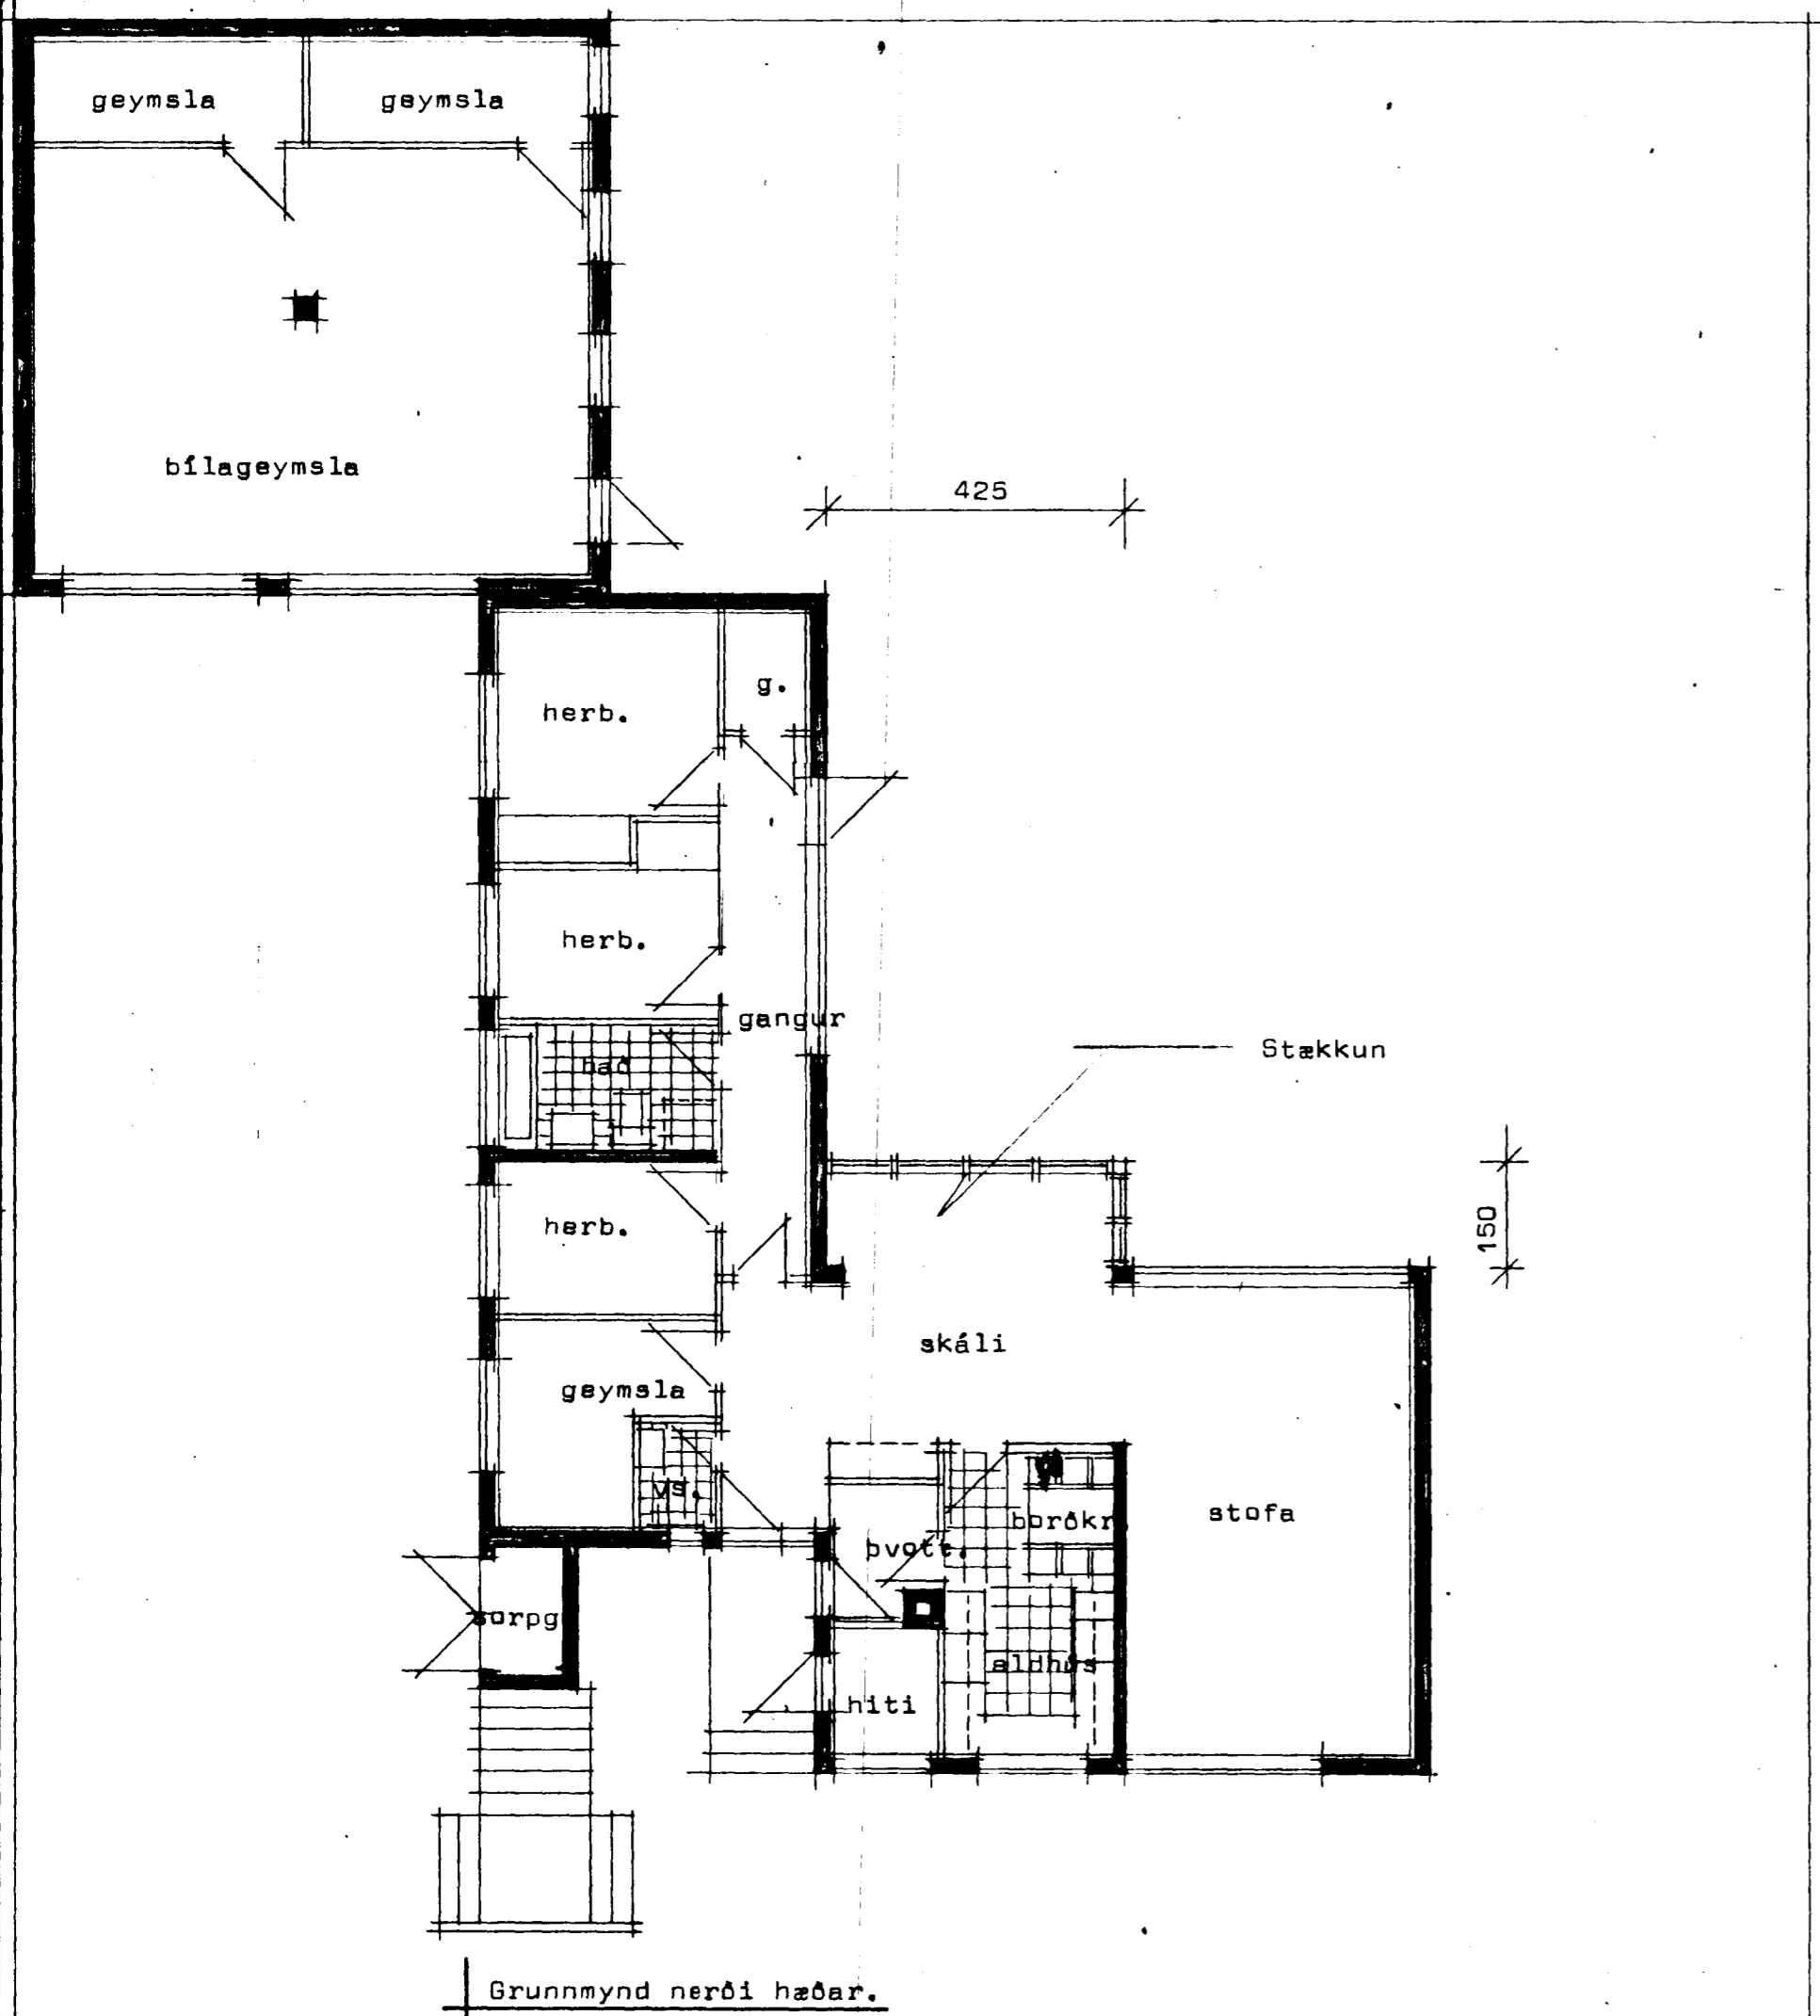


KVÍHOLT 14 HAFNARFIRÐI

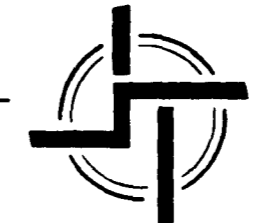

Samþykkt á fundi bygginga-
nefndar þ. 12. 1978
BYGGINGAVALTRÖÐIN
Í HAFNARFIRÐI
S. Kristjánsson

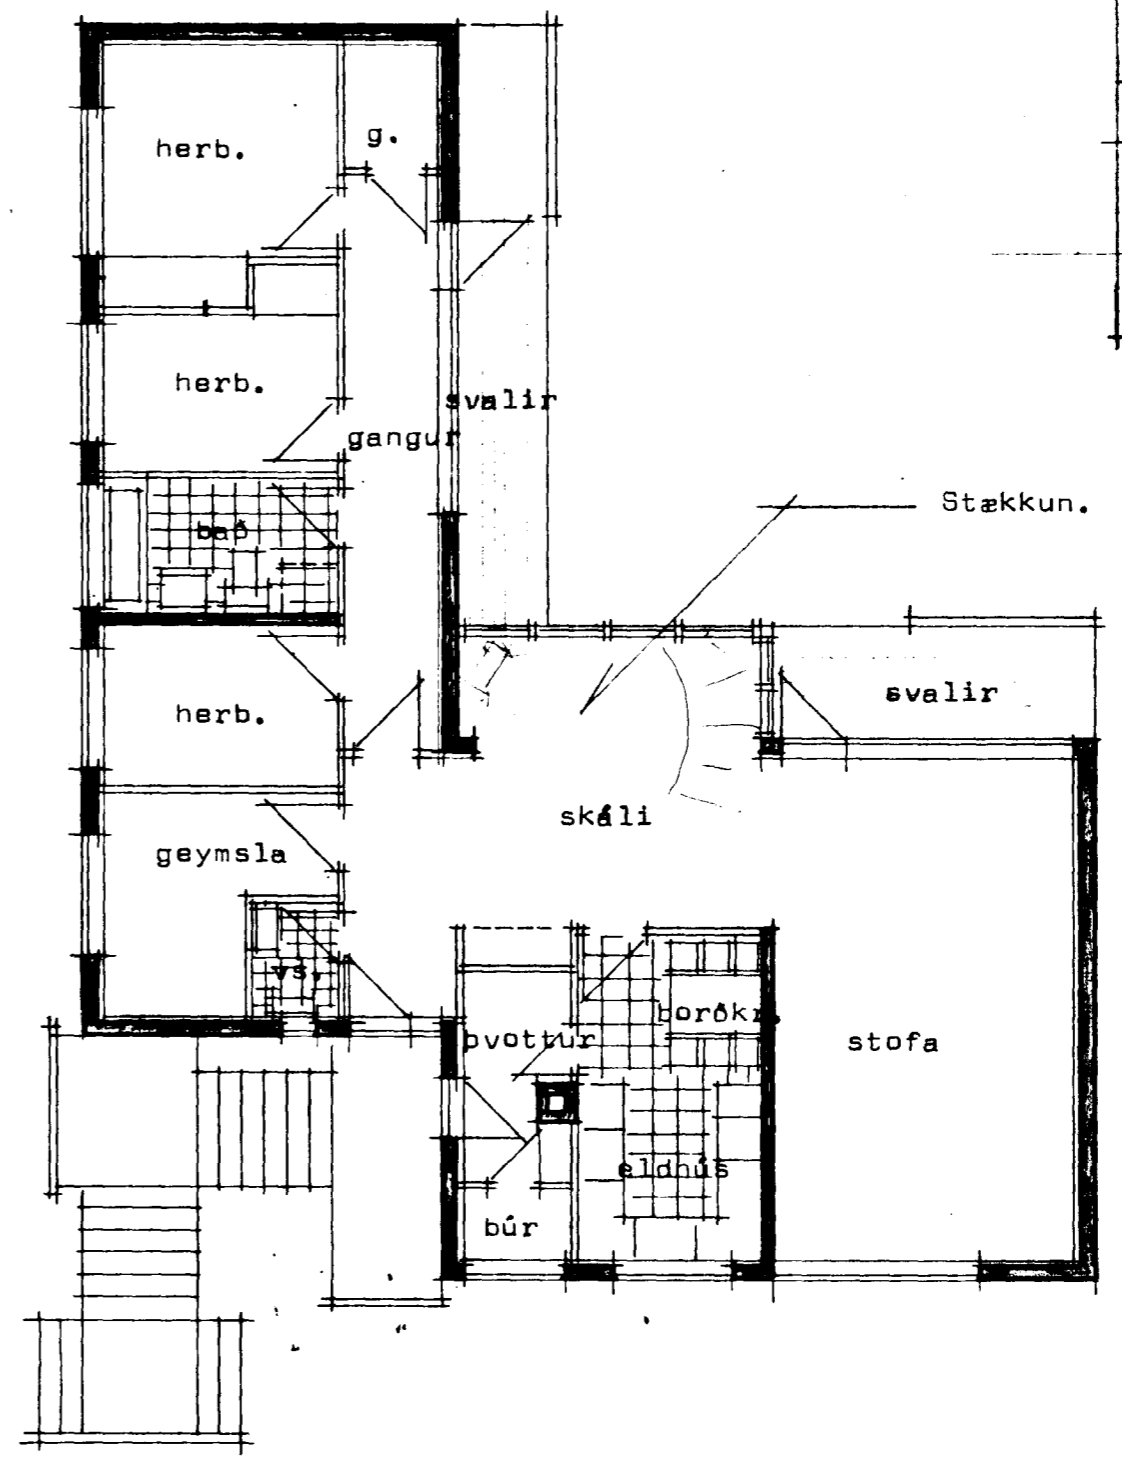

STAÐALHÚS S F
TEIKNISTOFA SUDURLANDSBRAUT 20 SIMI

VERKEFNI	DAGS.	1978	VERK NR
Grunnmyndir, sneiðing og afstöðum.	MKV.	1:100 1:1000	
Kvíholt 14, Hafnarfirði	BR.		
	BLAD NR	1,01	
<i>Sigurður Gudmundsson</i>	<i>Sigurður P. Kristjánsson</i>		
SIGURÐUR GUDMUNDSSON	SIGURÐUR P. KRISTJÁNSSON	FTFÍ	