



KVÍHOLT 14 HAFNARFIRÐI

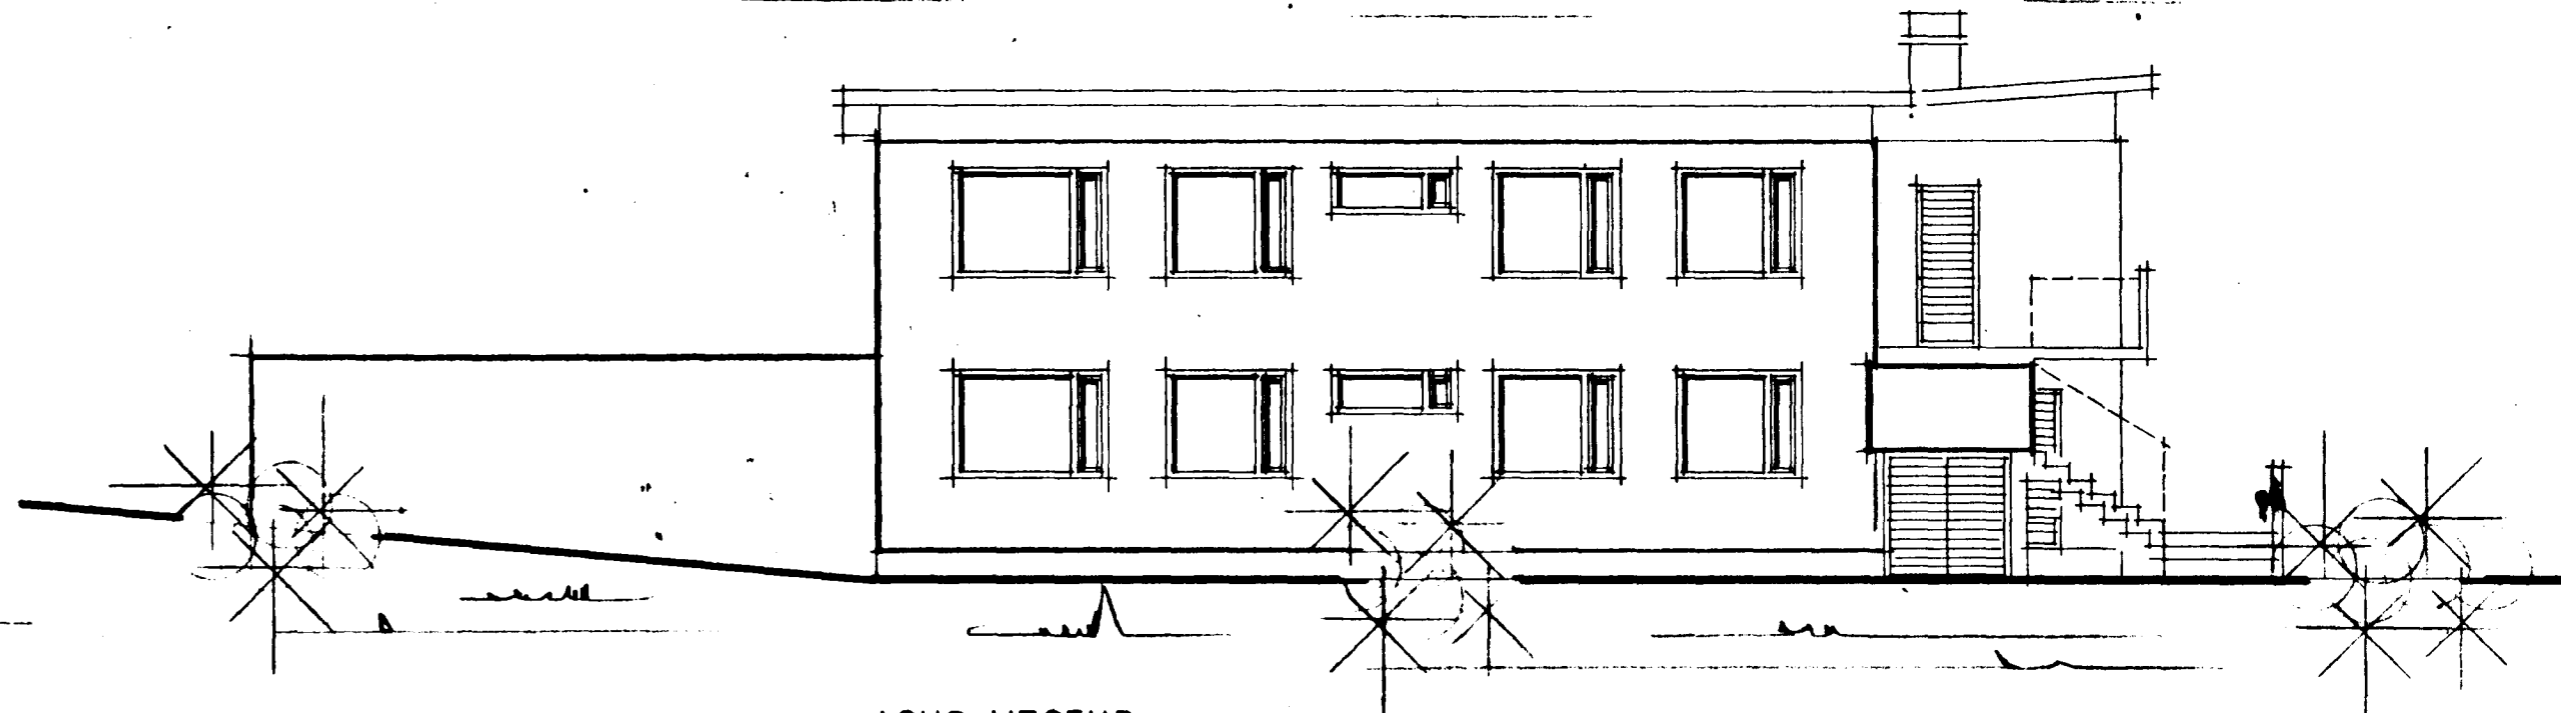


SUÐ-VESTUR


Samþykkt á fundi bygginga-
nefndar þ. 12. 1978
BYGGINGAÞULLTRÚN
Í HAFNARFIRÐI
[Signature]

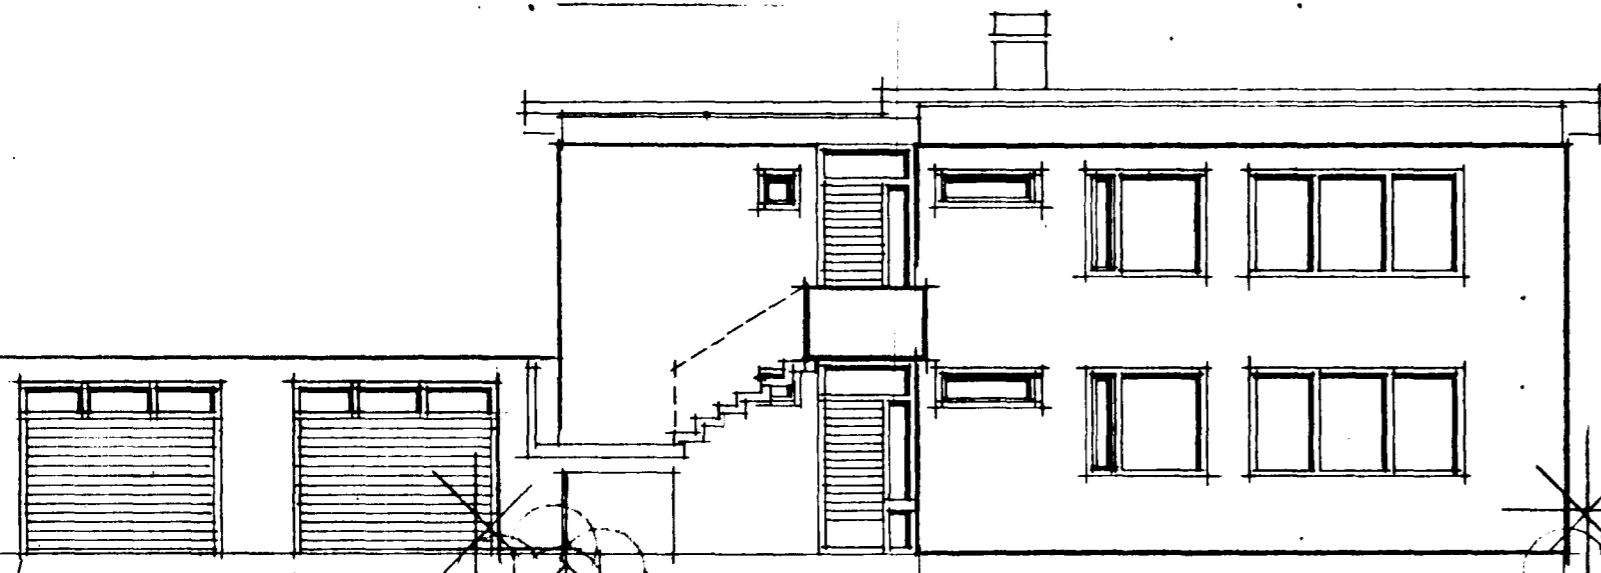


NORÐ-AUSTUR

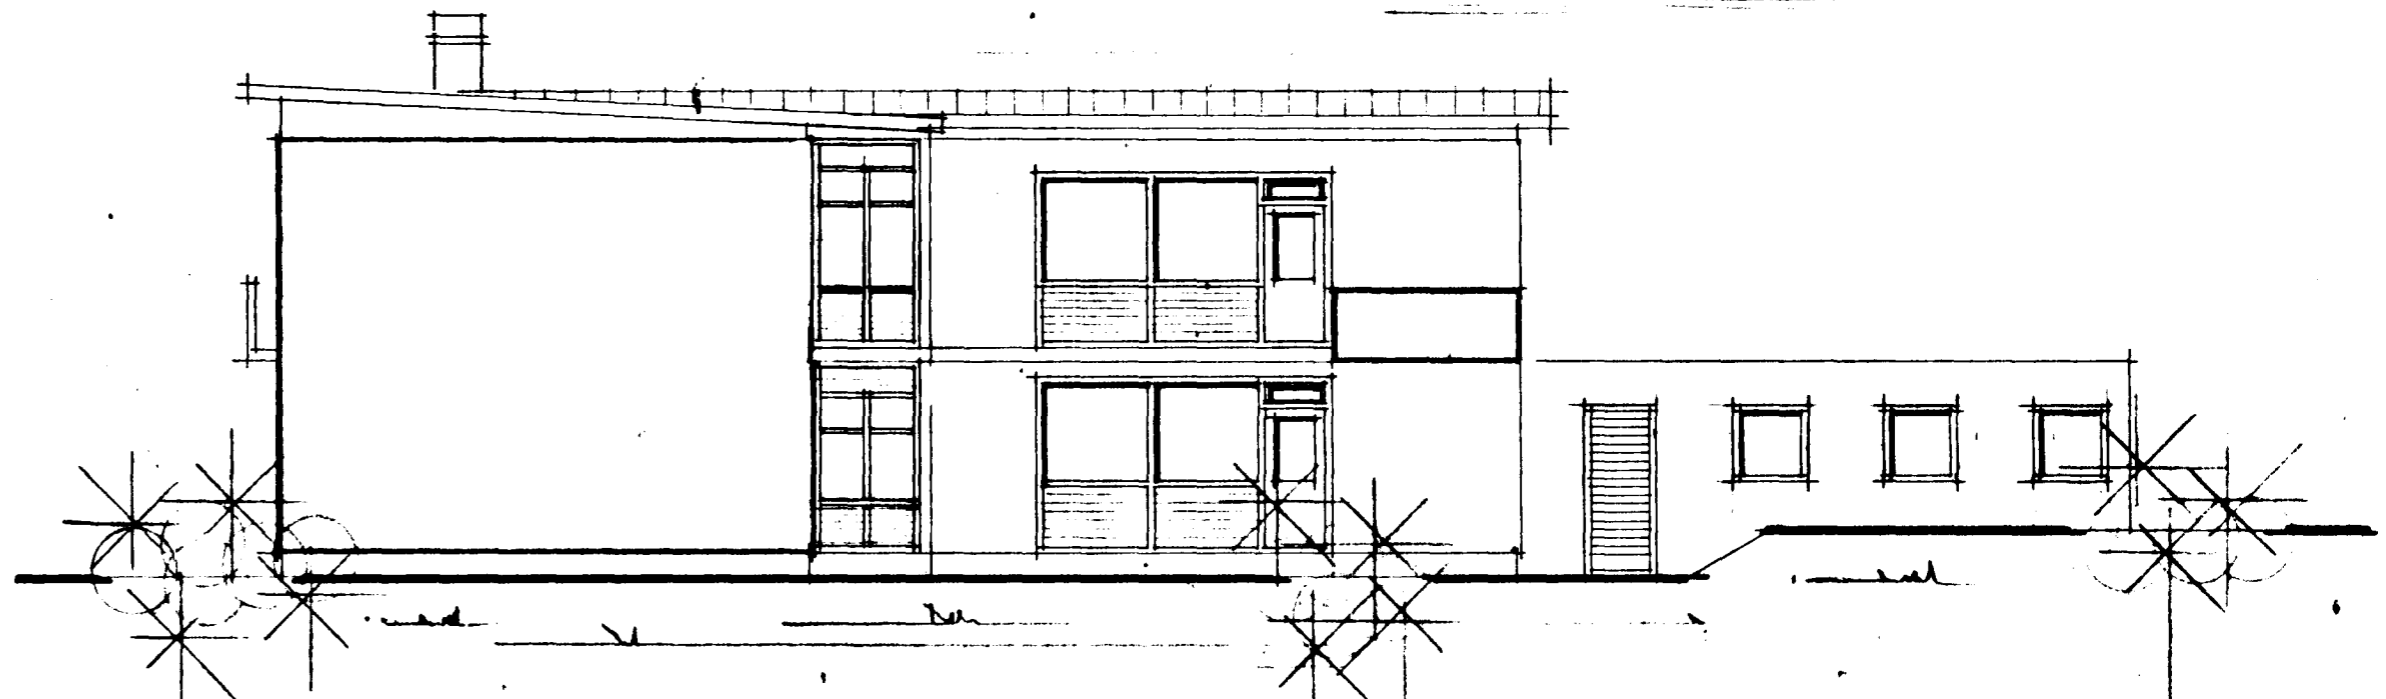

NORÐ-VESTUR

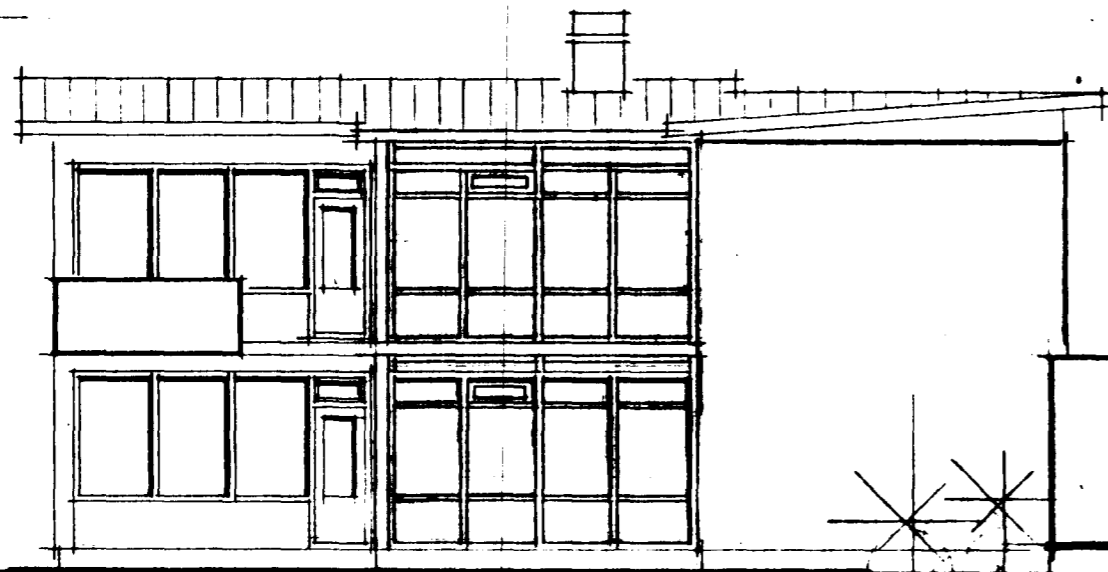

SUÐ-AUSTUR

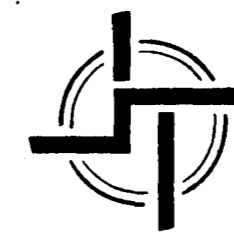

STAÐALHÚS S

TEIKNISTOFA SÚÐURLANDSBRÁUT 20 SIMI

VERKEFNI	DAGS.	1978	VERK NR
Ótlitsmyndir	MKV.	1:100	
Kvíholt 14 Hafnarfirði	BR.		
	BLAD NR	1.02	
<i>[Signature]</i> SIGURDUR GUDMUNDSSON	<i>[Signature]</i> SIGURDUR P. KRISTJÁNSSON		FTFI