



KVIHOLT NR 1 MAL 1:100

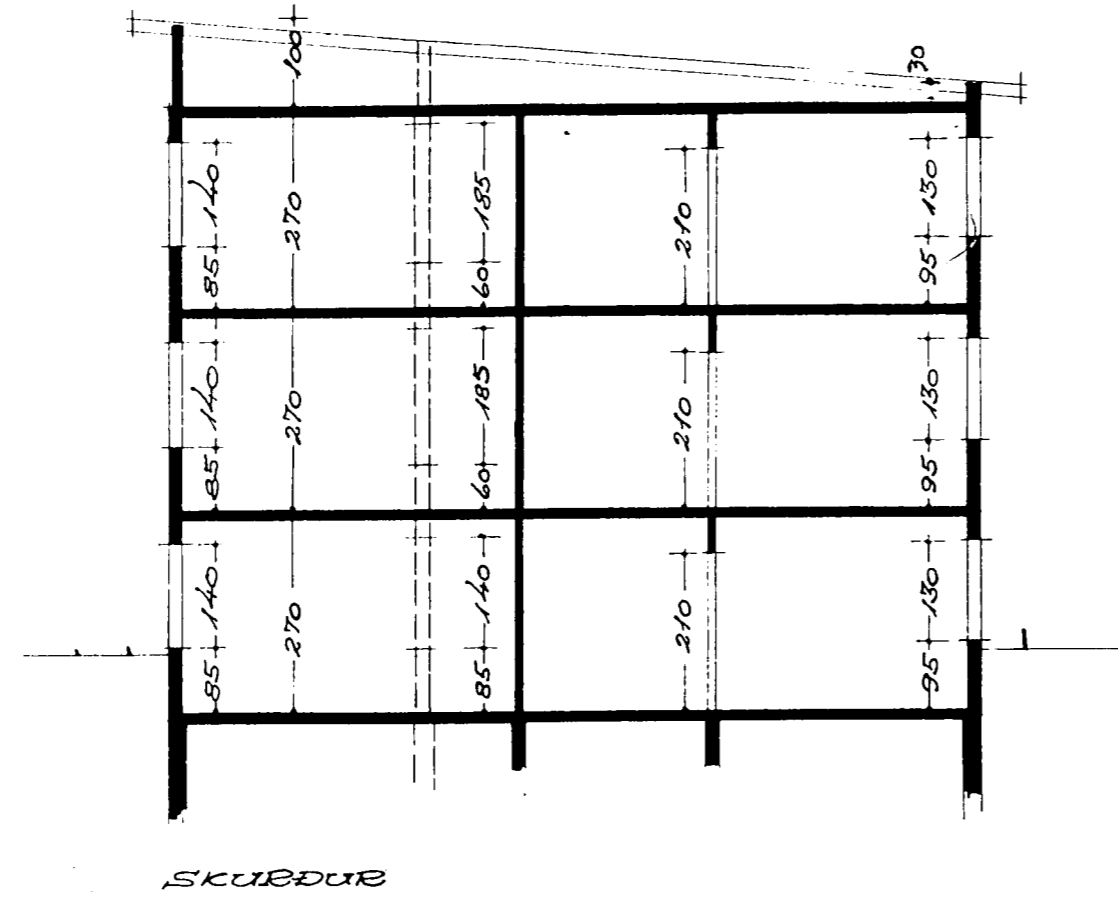

SKURÐUR

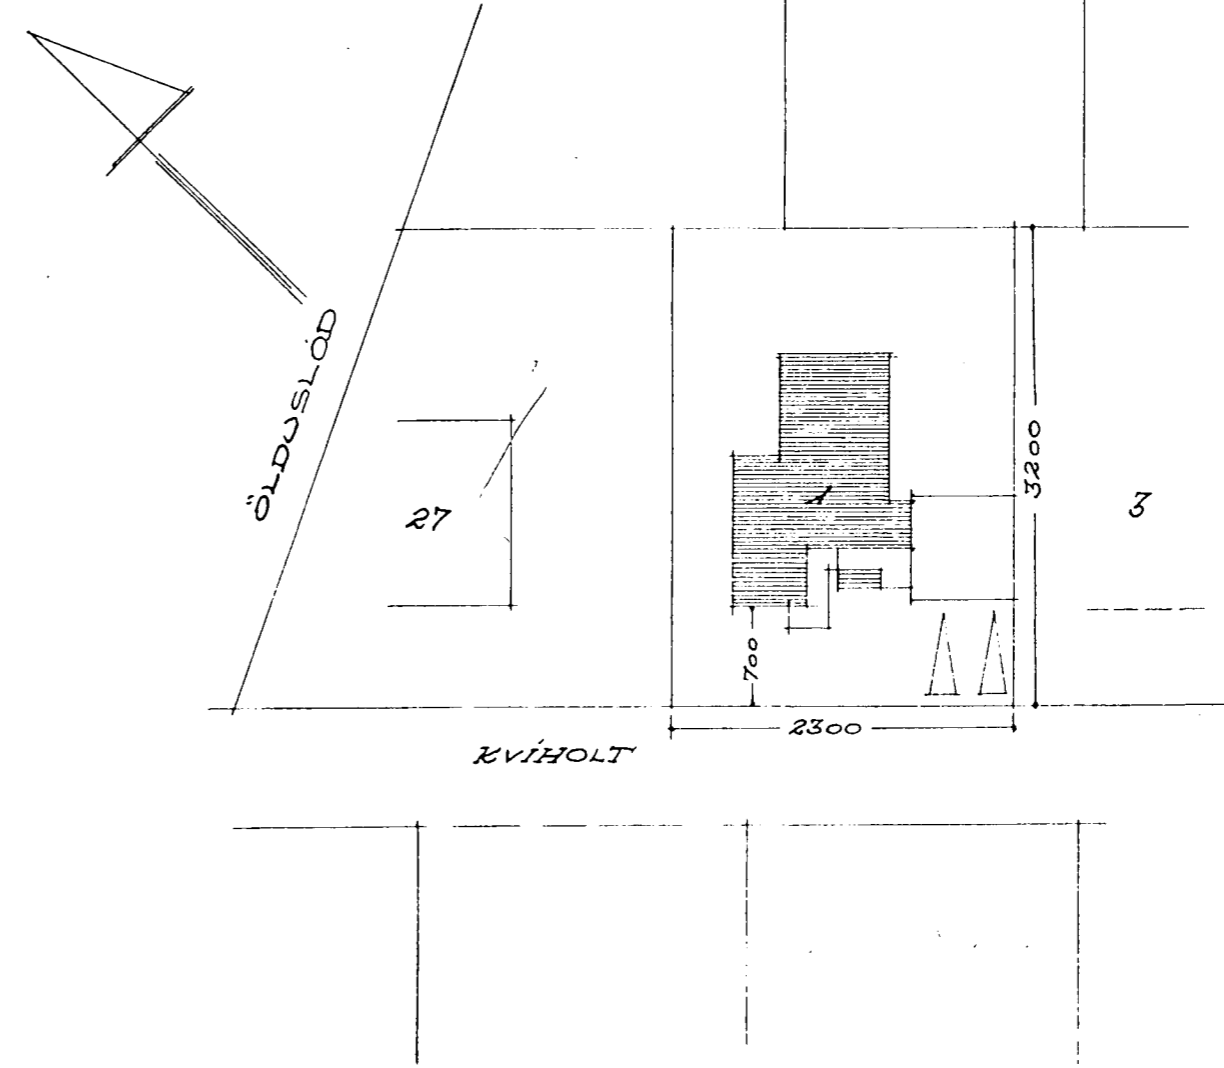

Samþykkt á fundi bygginga-
nefndar þ. 24/6 1964

BYGGINGAFULLTRÚINN
I HAFNARFIRÐI



Jón Bergsson

Jonardur Magnússon

Jón Hannar
Einar Jónsson

AFSTÖÐUMYND M 1:500

FLATARMÁL HÚSS: 134,160 M²

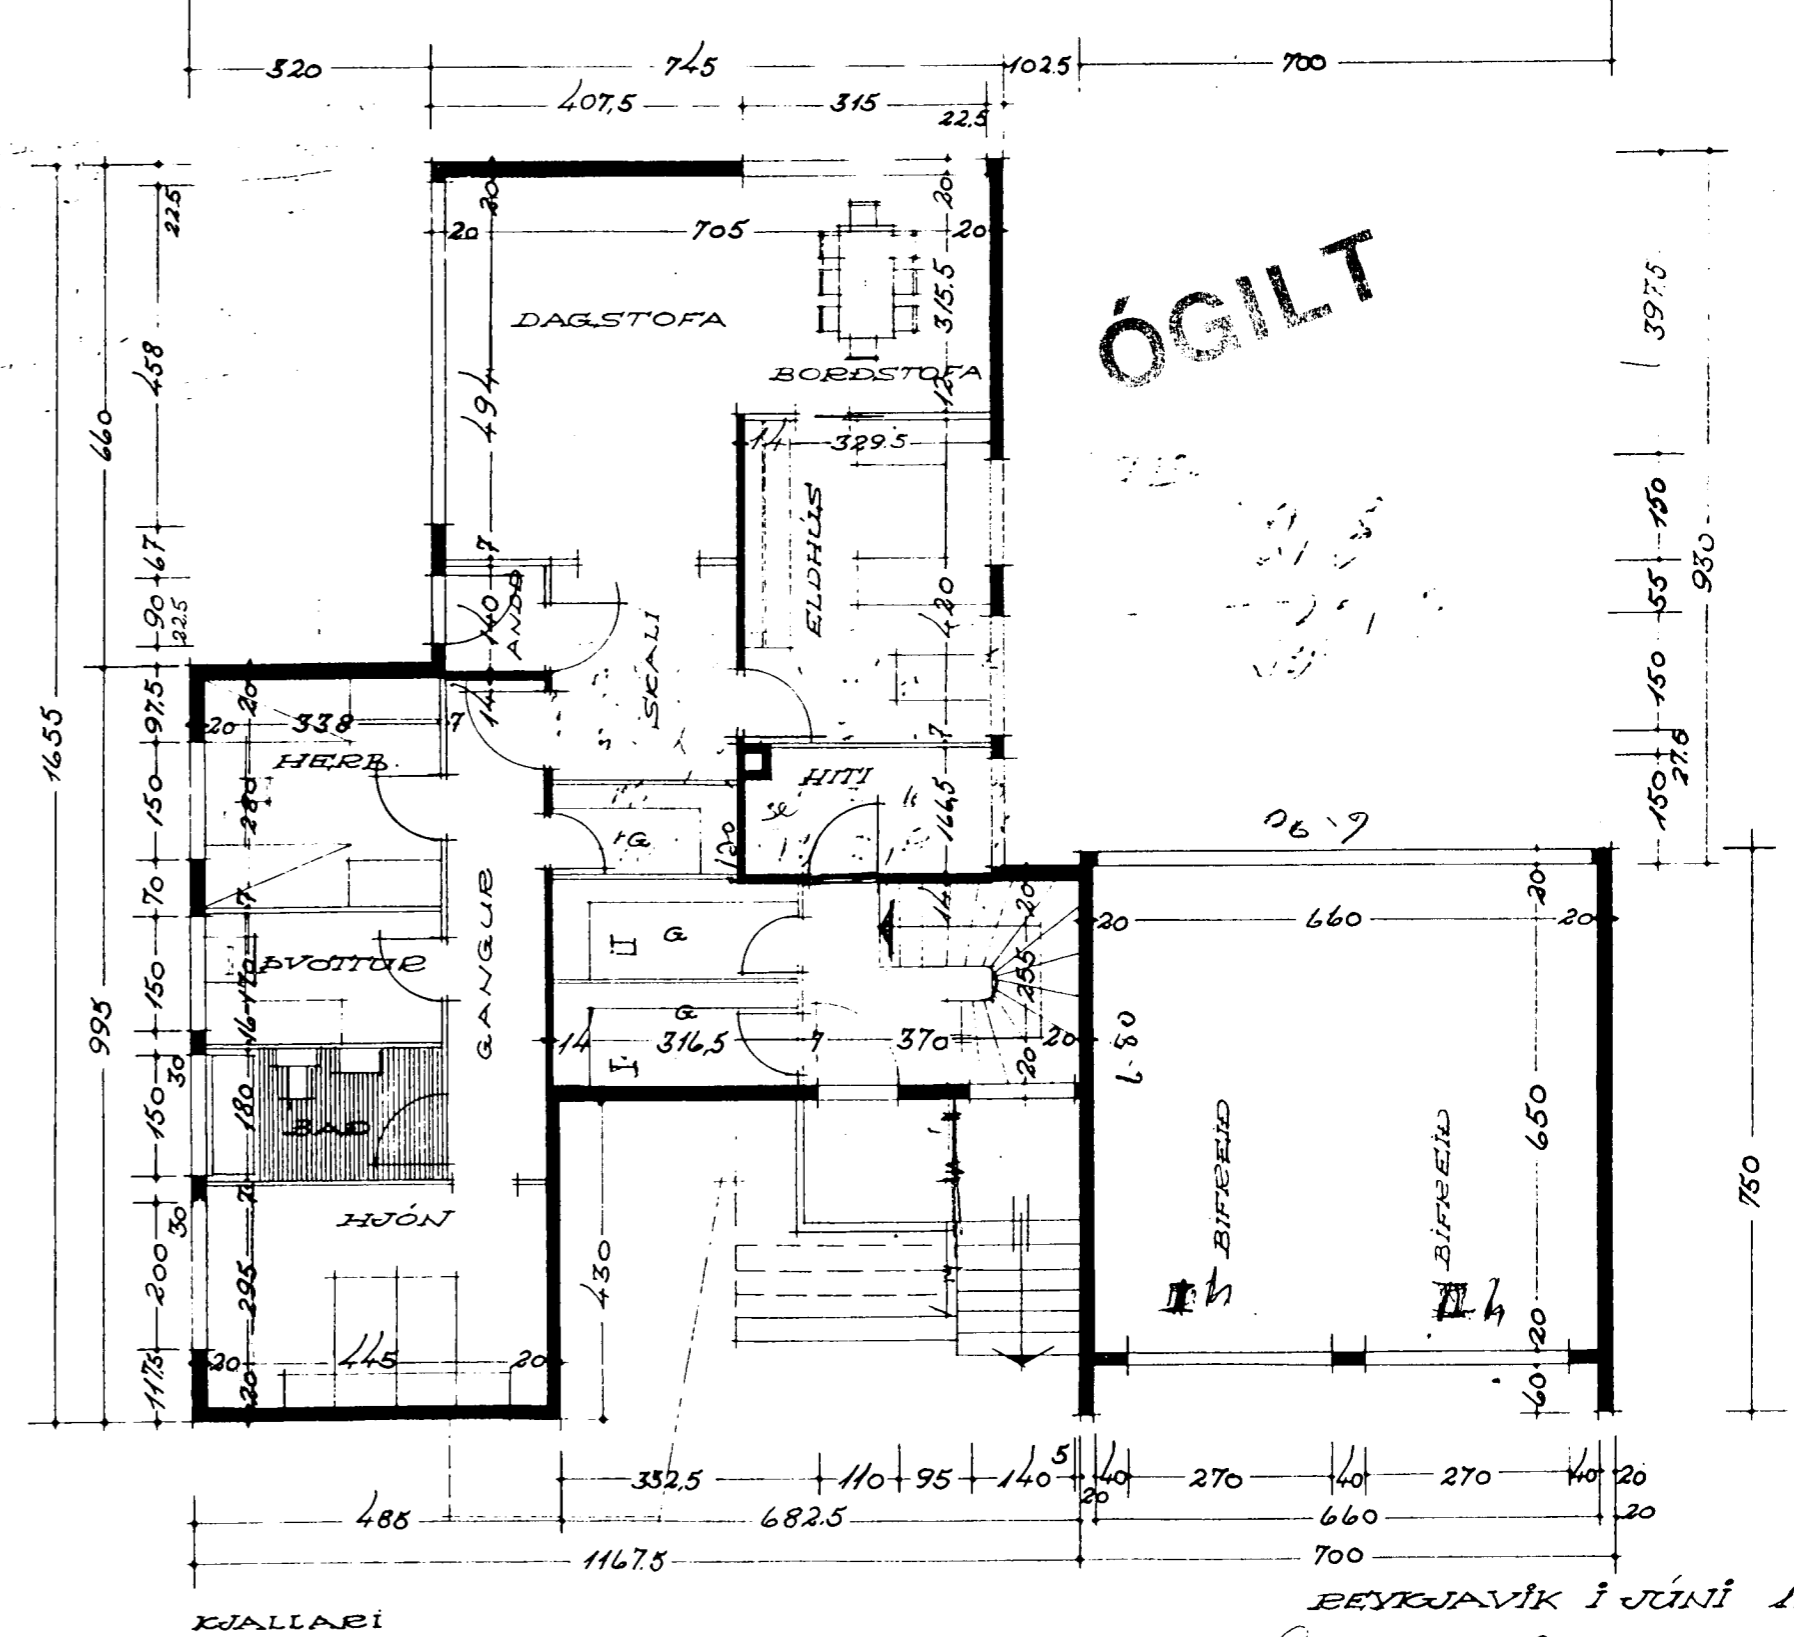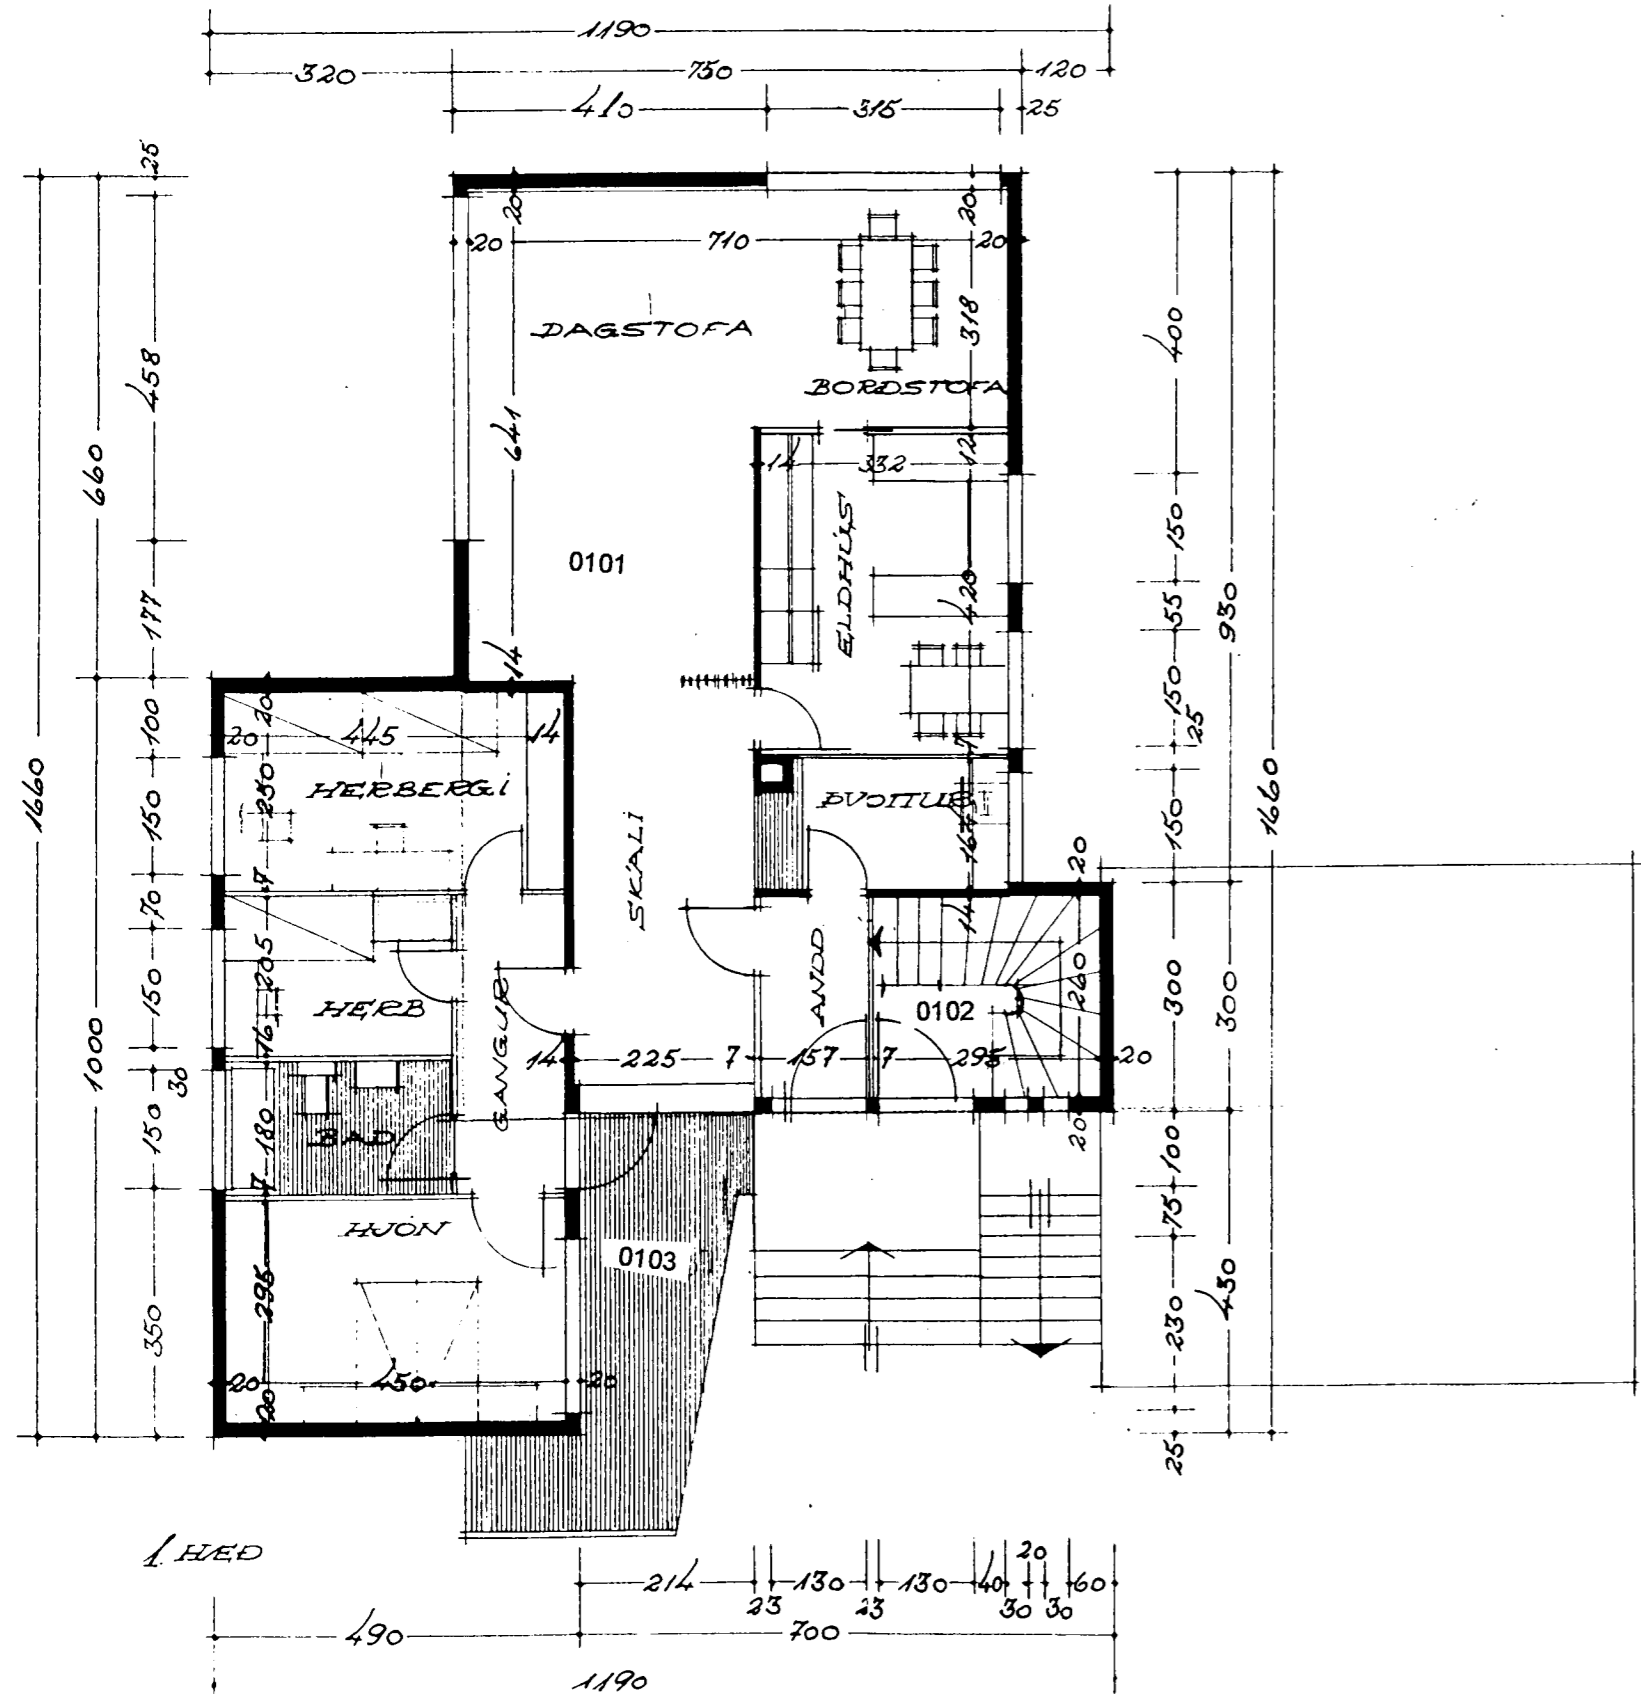

ÓGILT

REYKJAVÍK Í JÚNÍ 1964

Stjarnan Sveinsson