

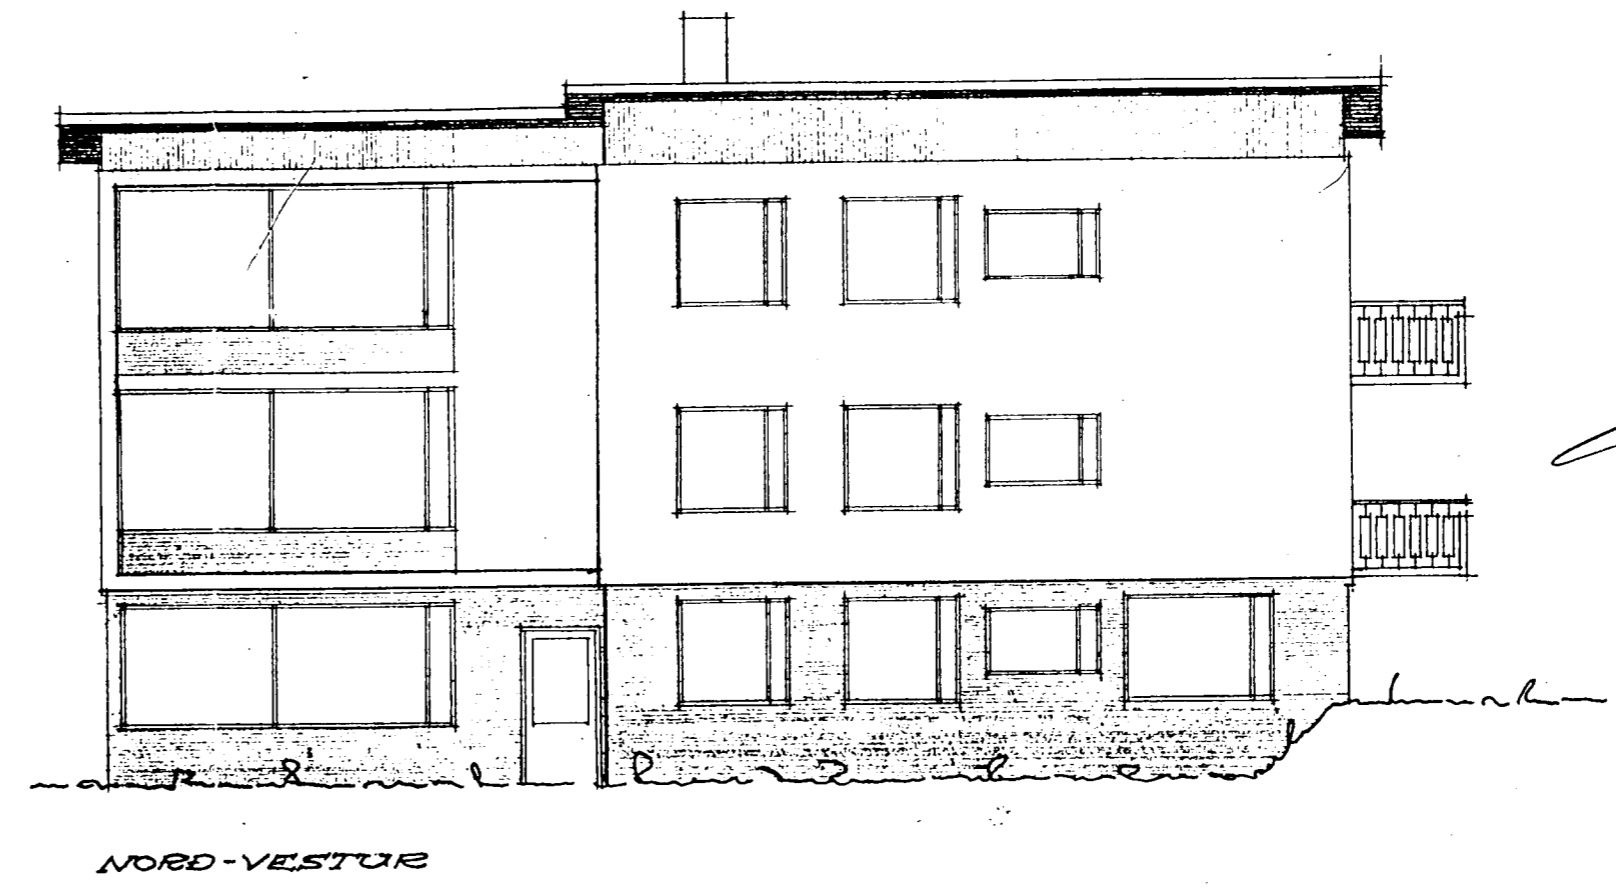
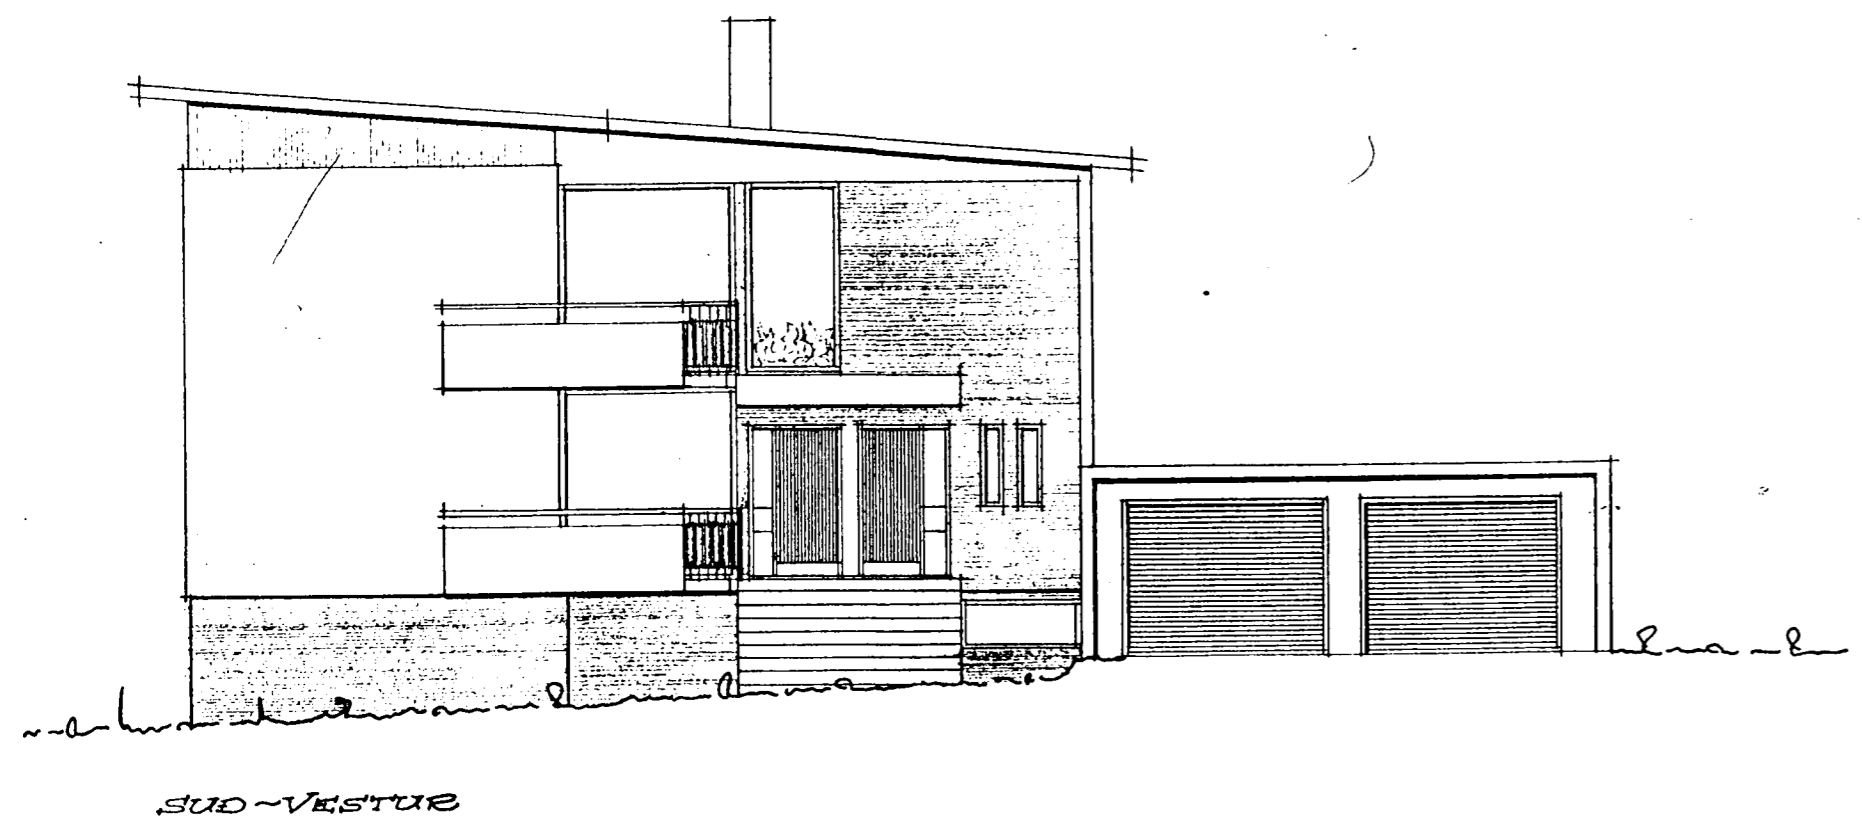


KVIHOLT NR. 1 MÁL. 1:100

Samþykkt á fundi bygginga-
nefndar þ. 24/6 1964
BYGGINGAFULLTRÚINN
Í HAFNARFIRDI
Jón Bergsson

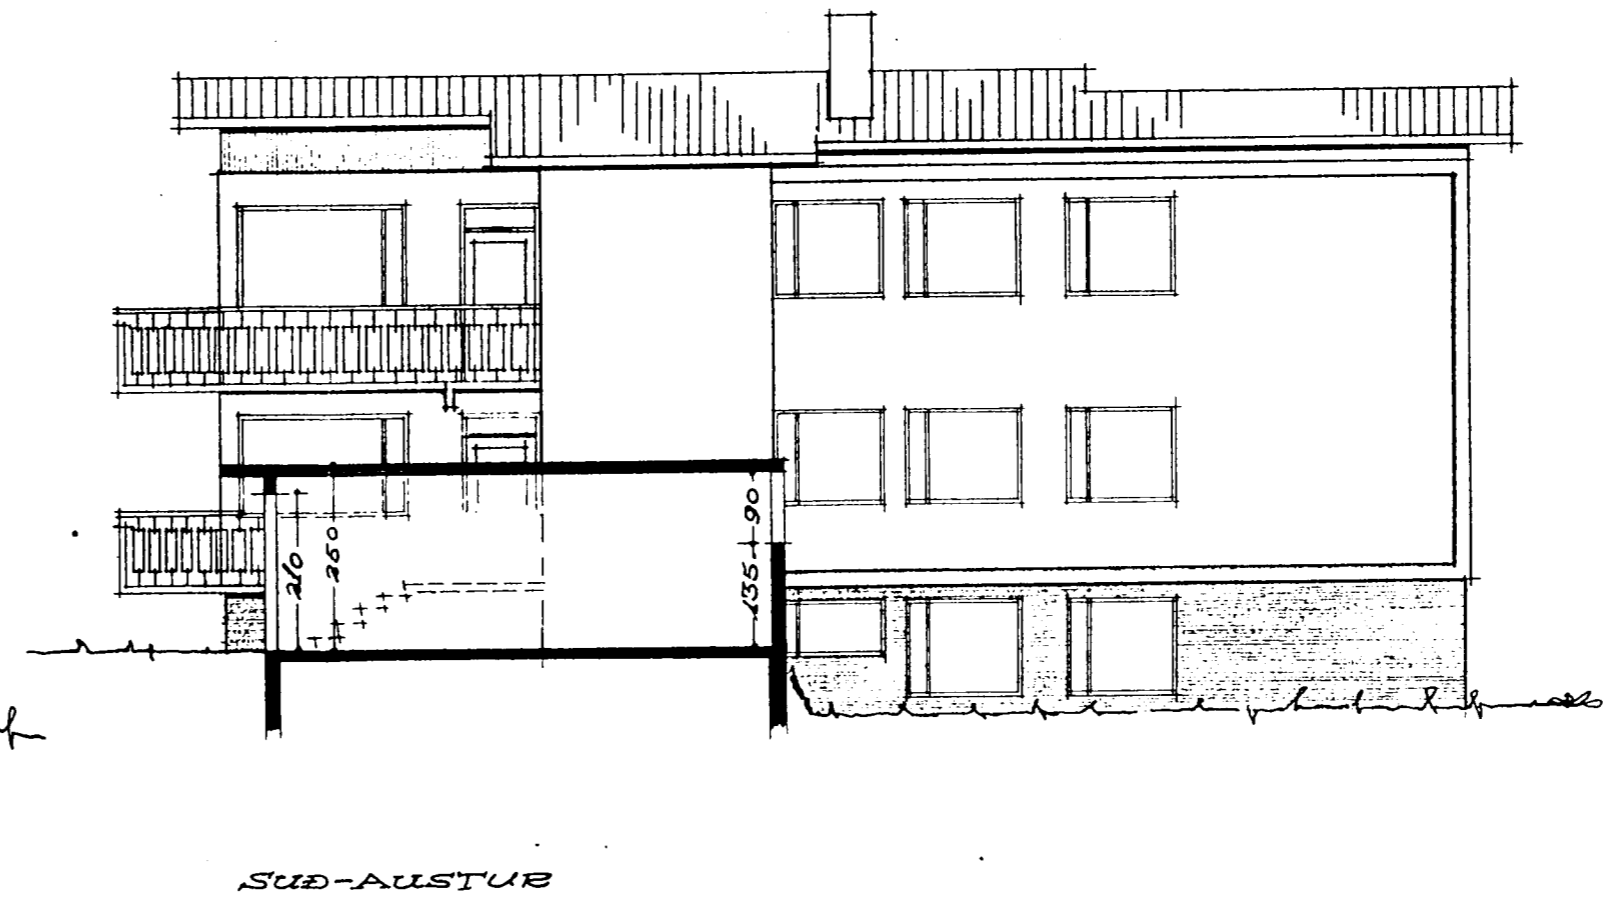

Þorvaldur Magnússon
Jón Hannar
Einar Þ. Jónsson

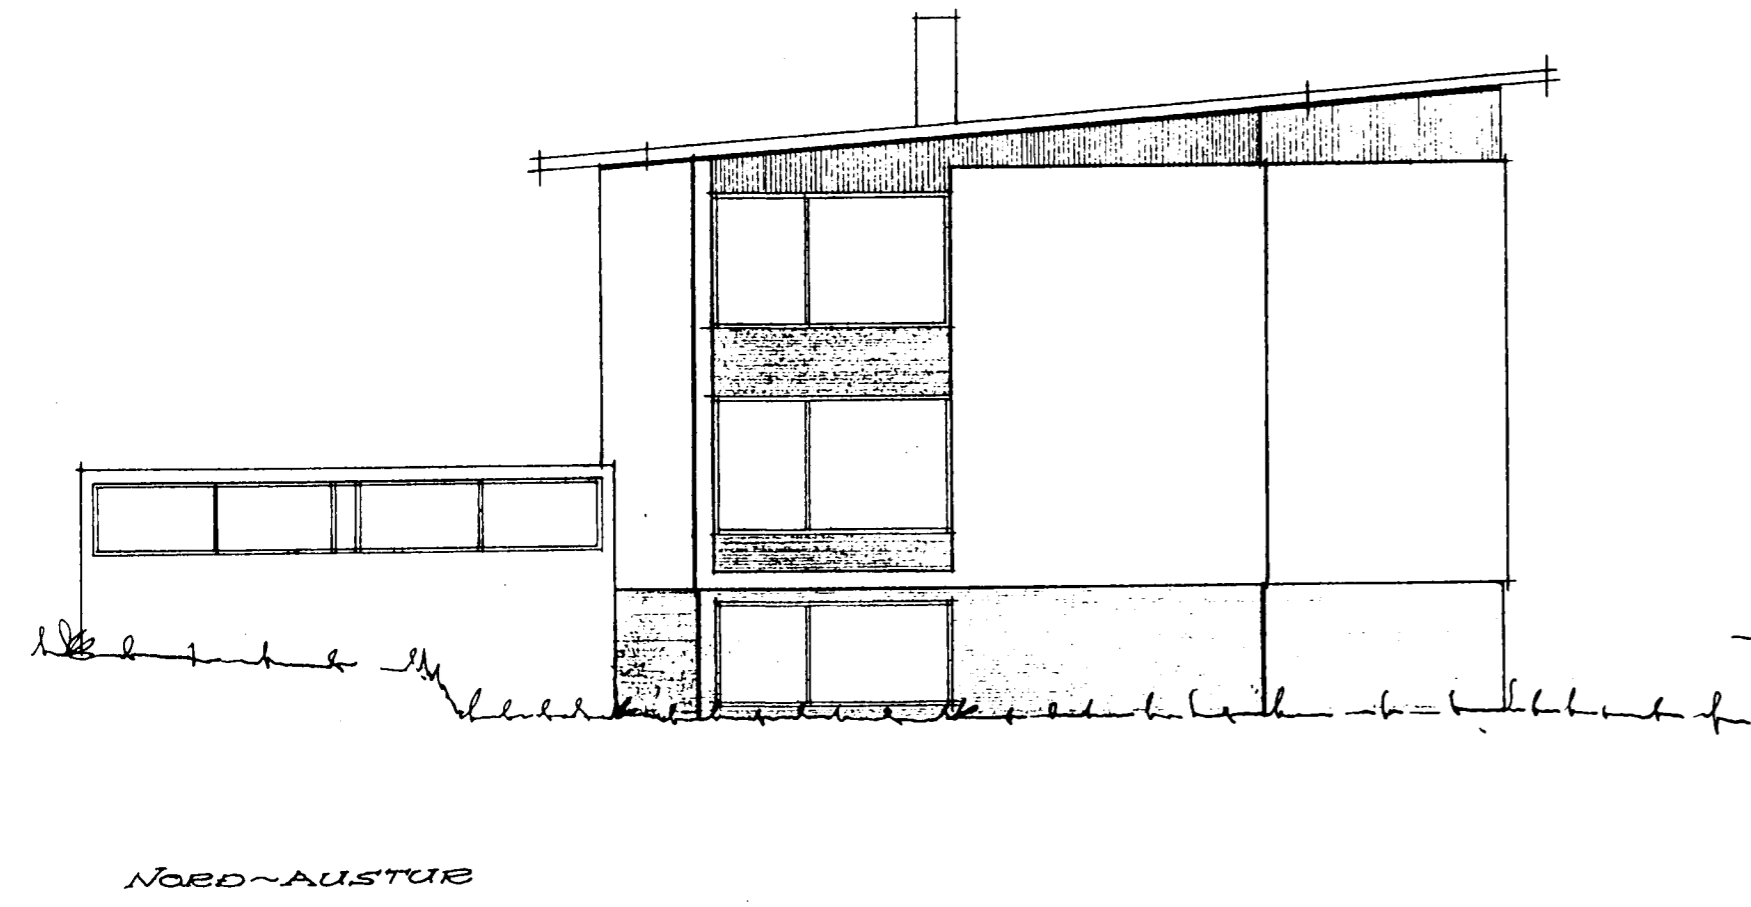

REYKJAVÍK Í JÚNÍ 1964
Þjartan Þinnsson