Frárennsliskerfi : fallpípur 1:50

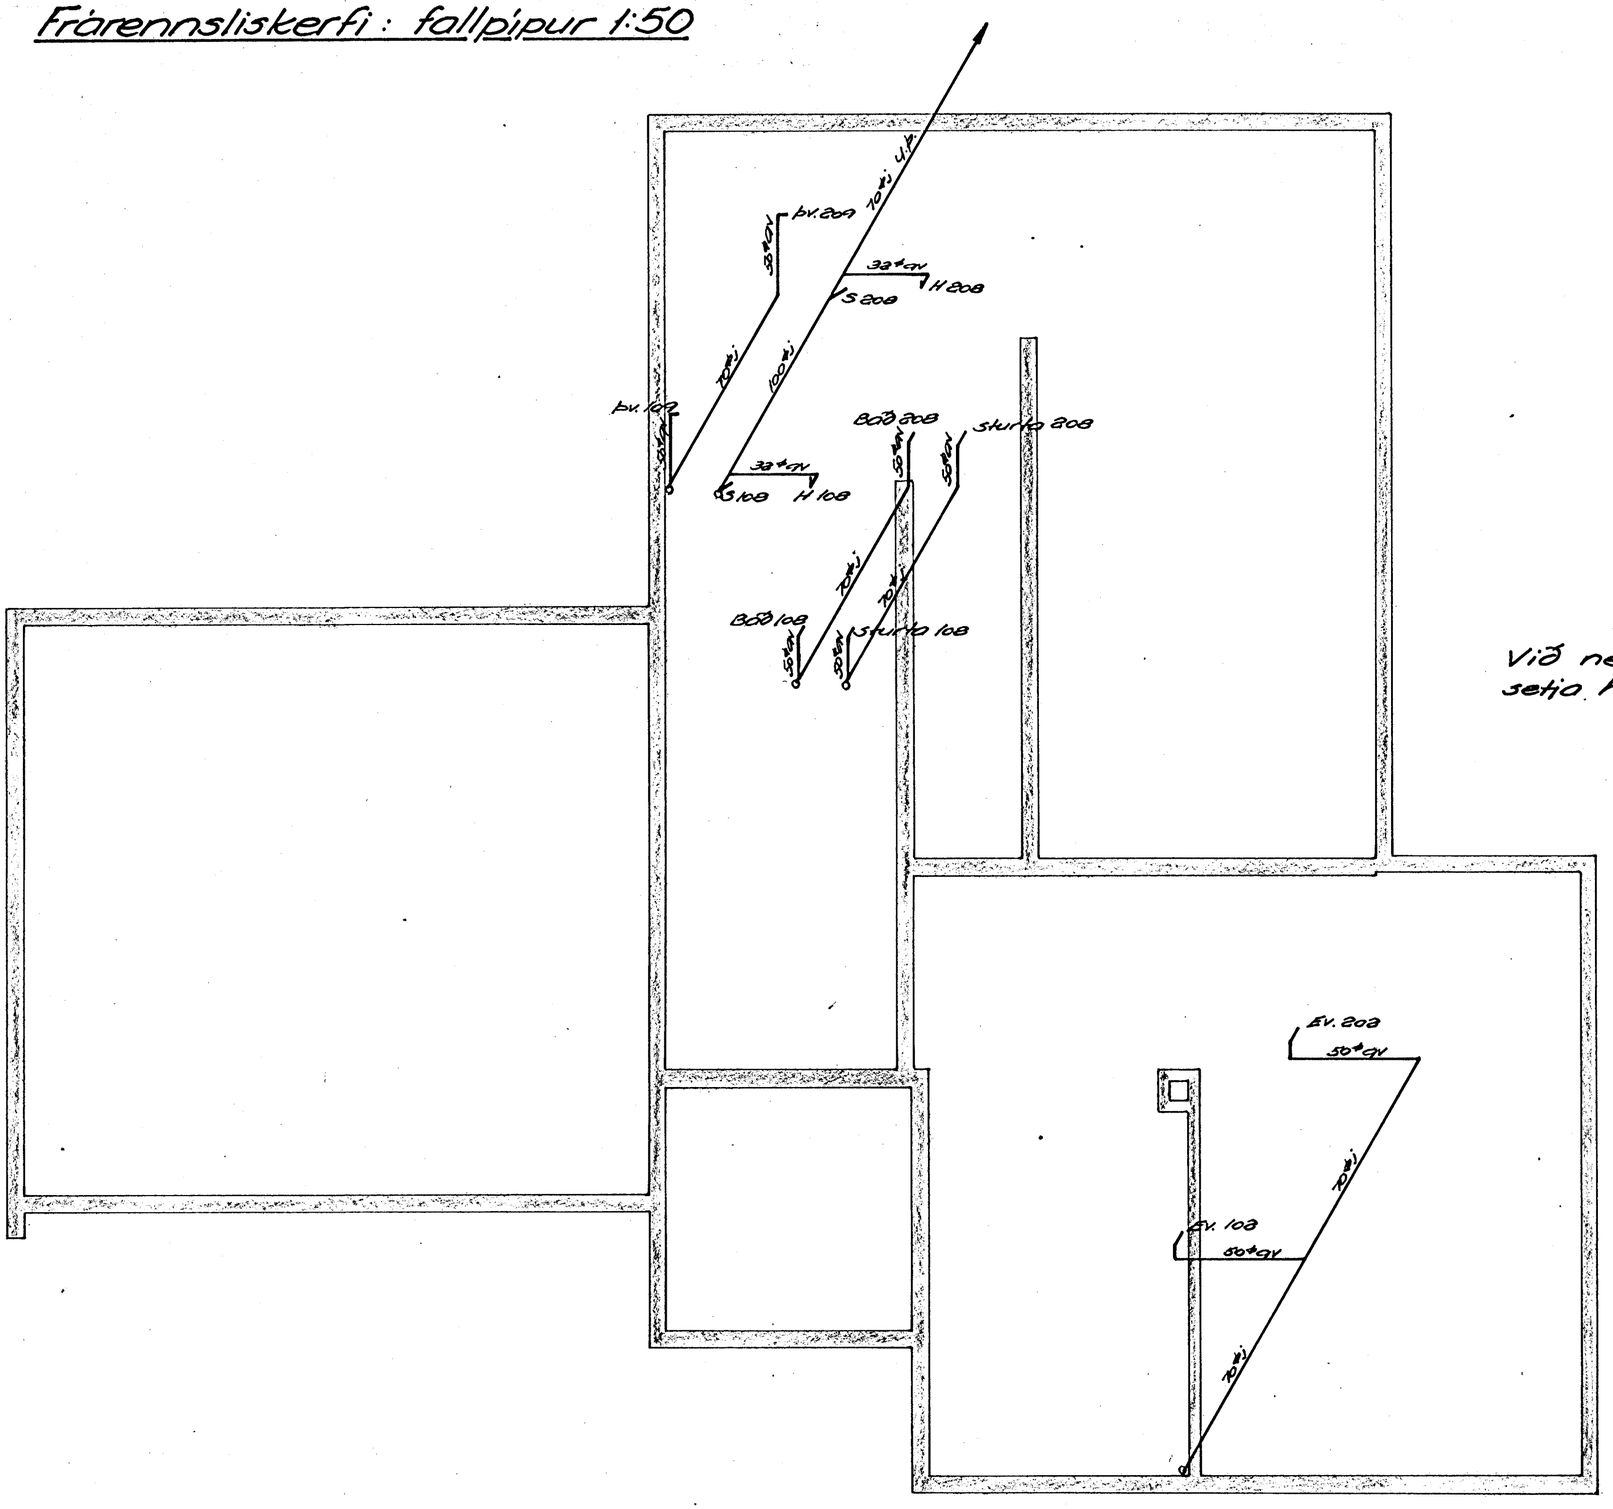

Við neðsta gólf skal á allar fallpípur setja hreinsistykki af viðeigandi stærð!

	Sveinn Torfi Sveinsson verkfræðingur
Kviholt 4	
Teikn. 6/67 J.E. Teikn. 13/68 G.T.	Frárennsliskerfi Fallpípur
1:50	
Hafnarfjörður	4

Nr. 72/R