


Rúmmynd hitalaagnar kjallara 1:50

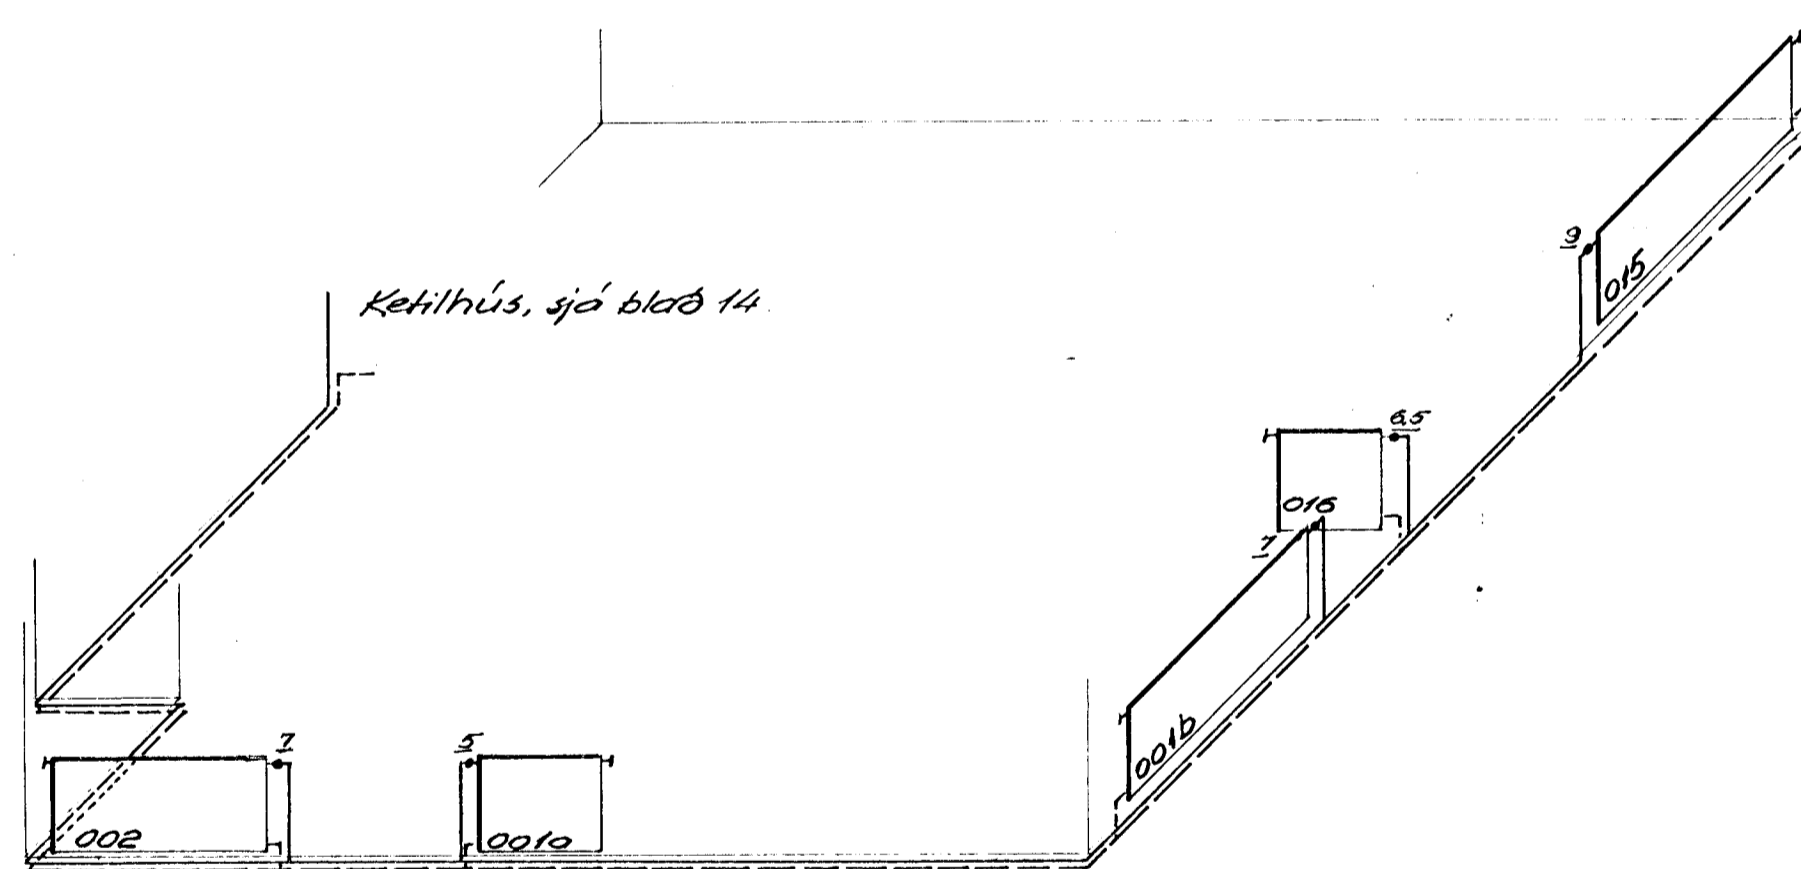

Allar pipustærðir eru 10 ϕ

Sveinn Torfi Sveinsson verkfræðingur	Verk 681101 Teikn 12
<u>Kvíholt 4. kjallari, Hafnarfirði</u>	
Hitalaagn kjallara Rúmmund	R 6/72 Töfj. T 6/72 Töfj. 1:50 U 1/68 GT