


# Rúmmynd vatnslagnar 1:50

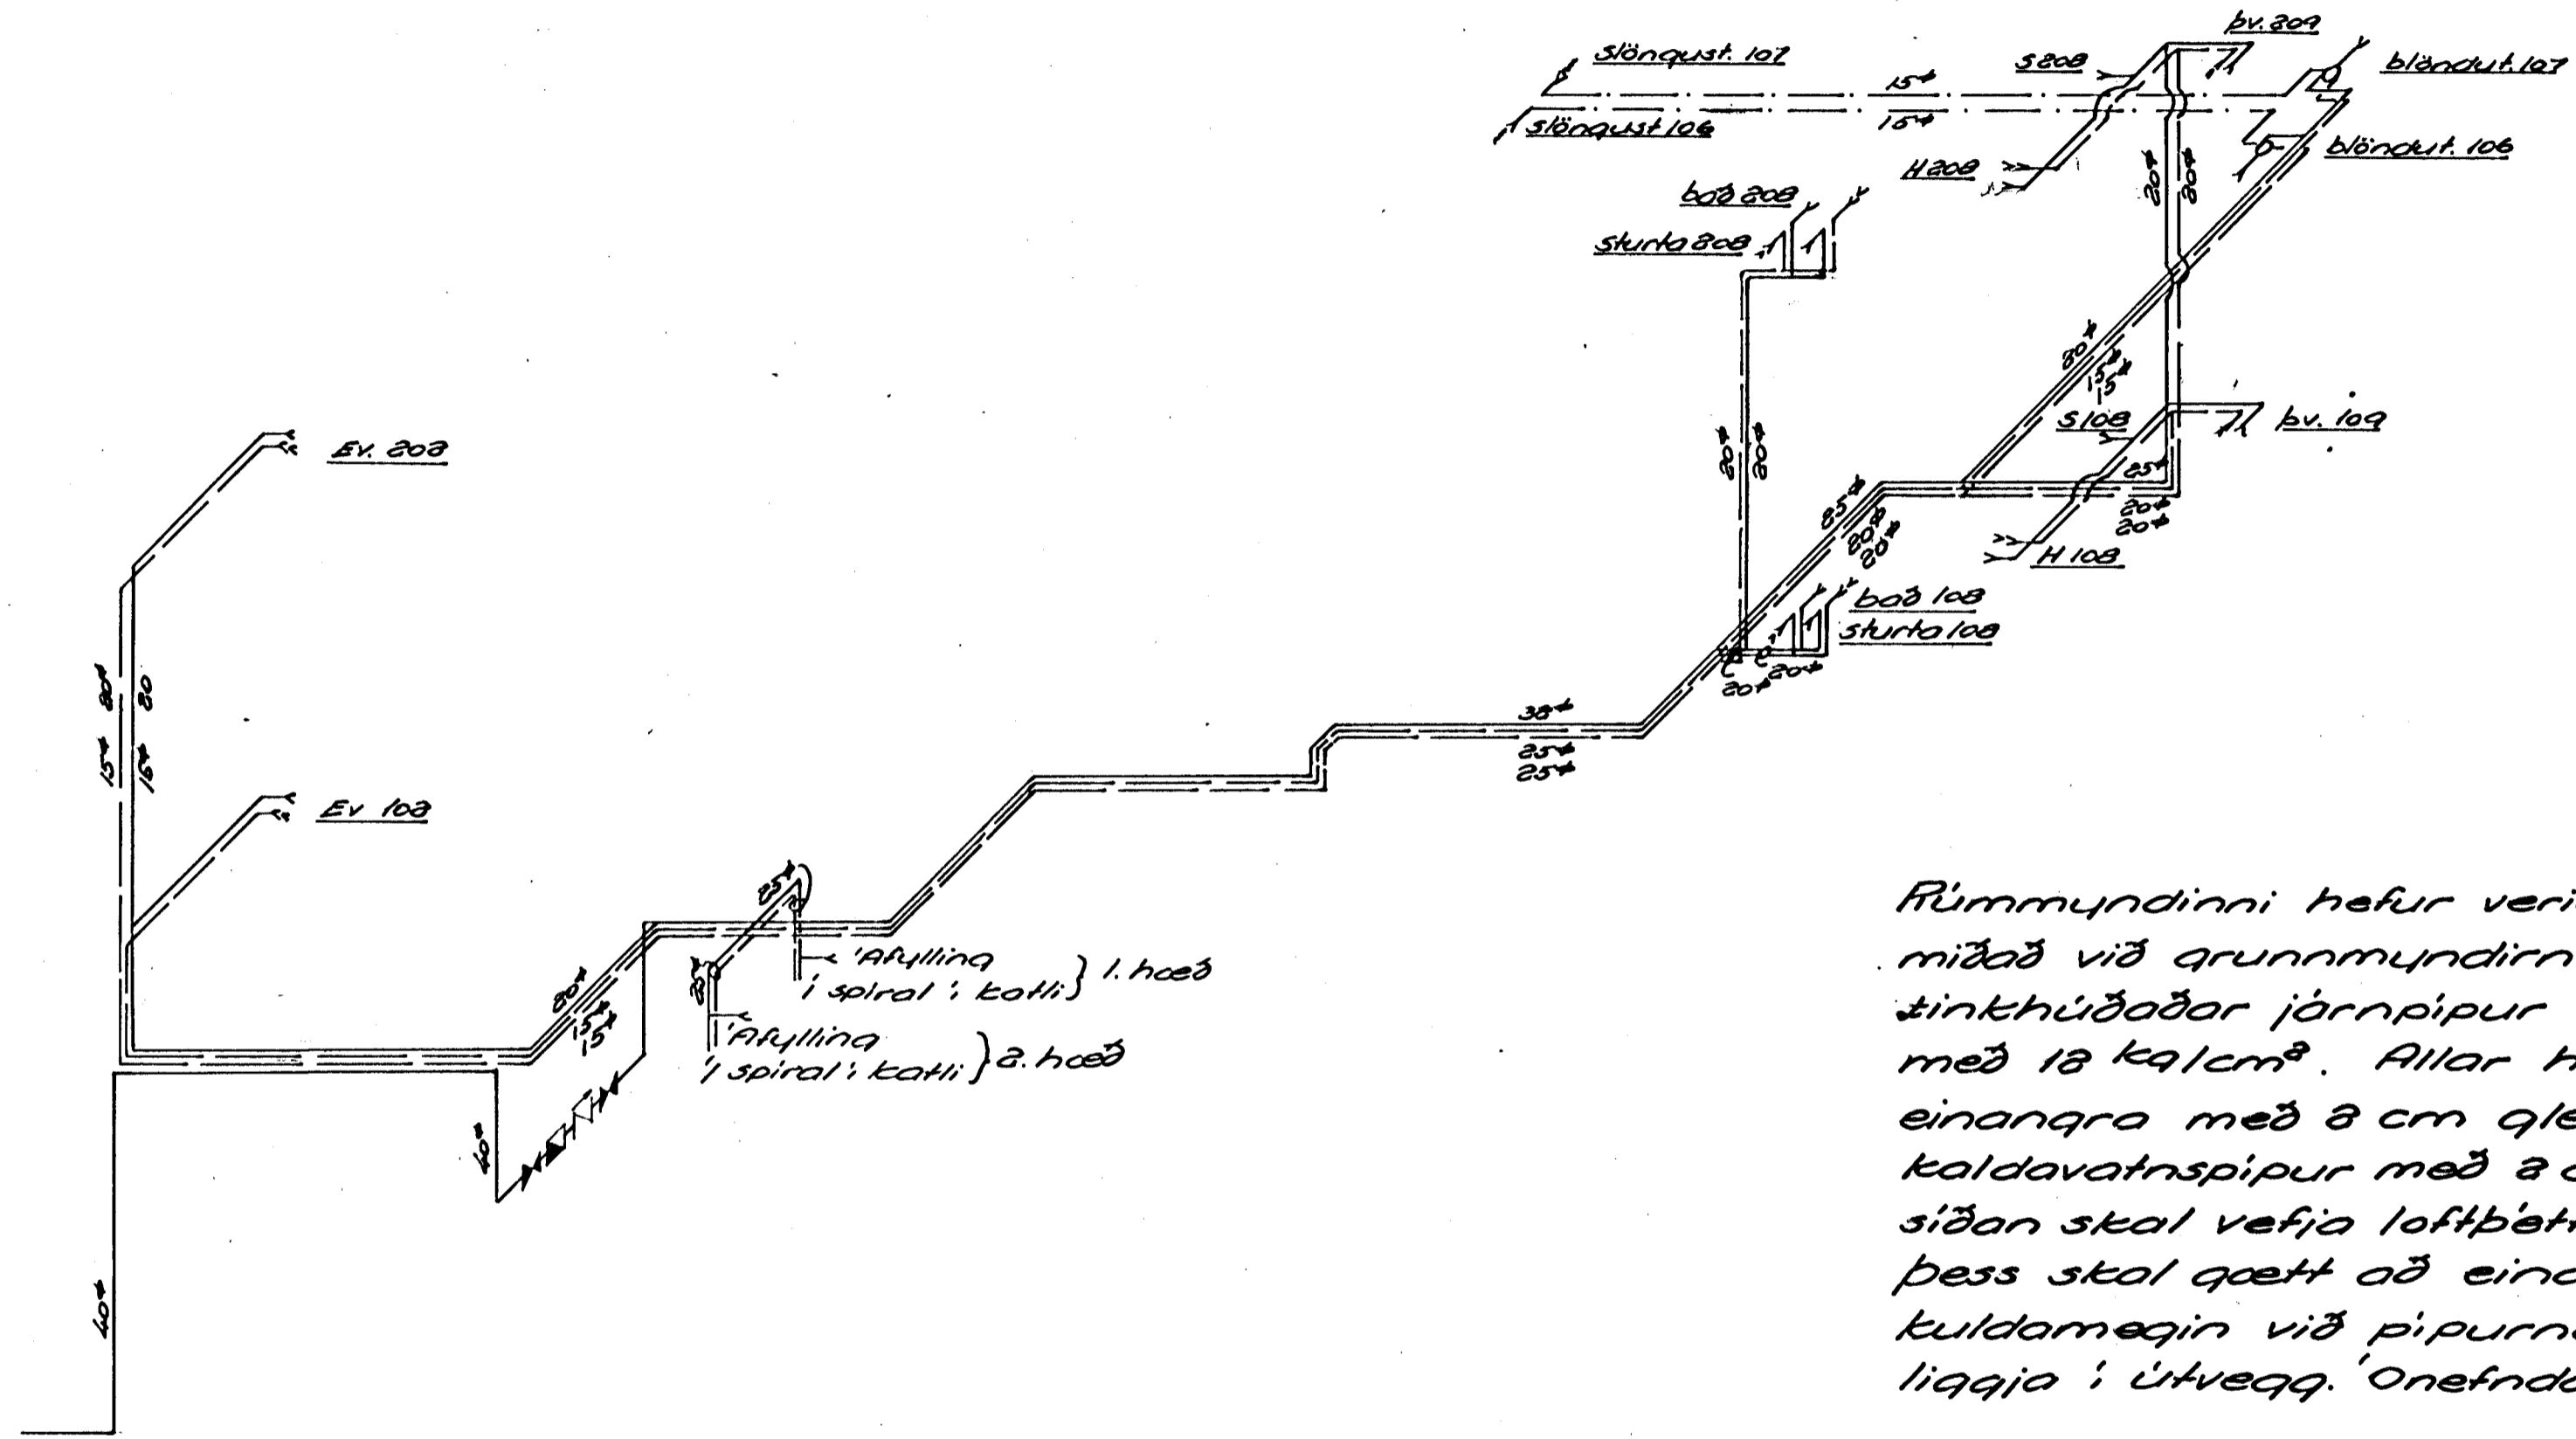

Rúmmyndinni hefur verið snúið um hringfjórðung miðað við grunnmyndirnar. Allar pipur séu tinkhúðaðar jörnpipur og skal brústiþröfo þær með 18 kcal/cm<sup>2</sup>. Allar heitavatnspipur skal einangra með 3 cm glerullarhólkum, en kaldavatnspipur með 2 cm plasthólkum sem síðan skal vefja loftþétt með plastdúk. Þess skal gætt að einangrun hússins liggji kuldamegin við pipurnar þar sem þær liggja í útvegg. Önefndar pipur eru 15<sup>+</sup>.

Sveinn Torfi Sveinsson verkfræðingur		
Kvíholt 4		
Reikn. 12/68 G.T.	Vatnslagn	1:50
Teikn. 12/68 G.T.	Rúmmynd.	
Hafnarfjörður		8